


VZOROVÝ PŘÍČNÝ ŘEZ OKRUŽNÍ KŘÍŽOVATKOU NA KŘÍŽENÍ SILNIC III/3245 A III/3246
1:50

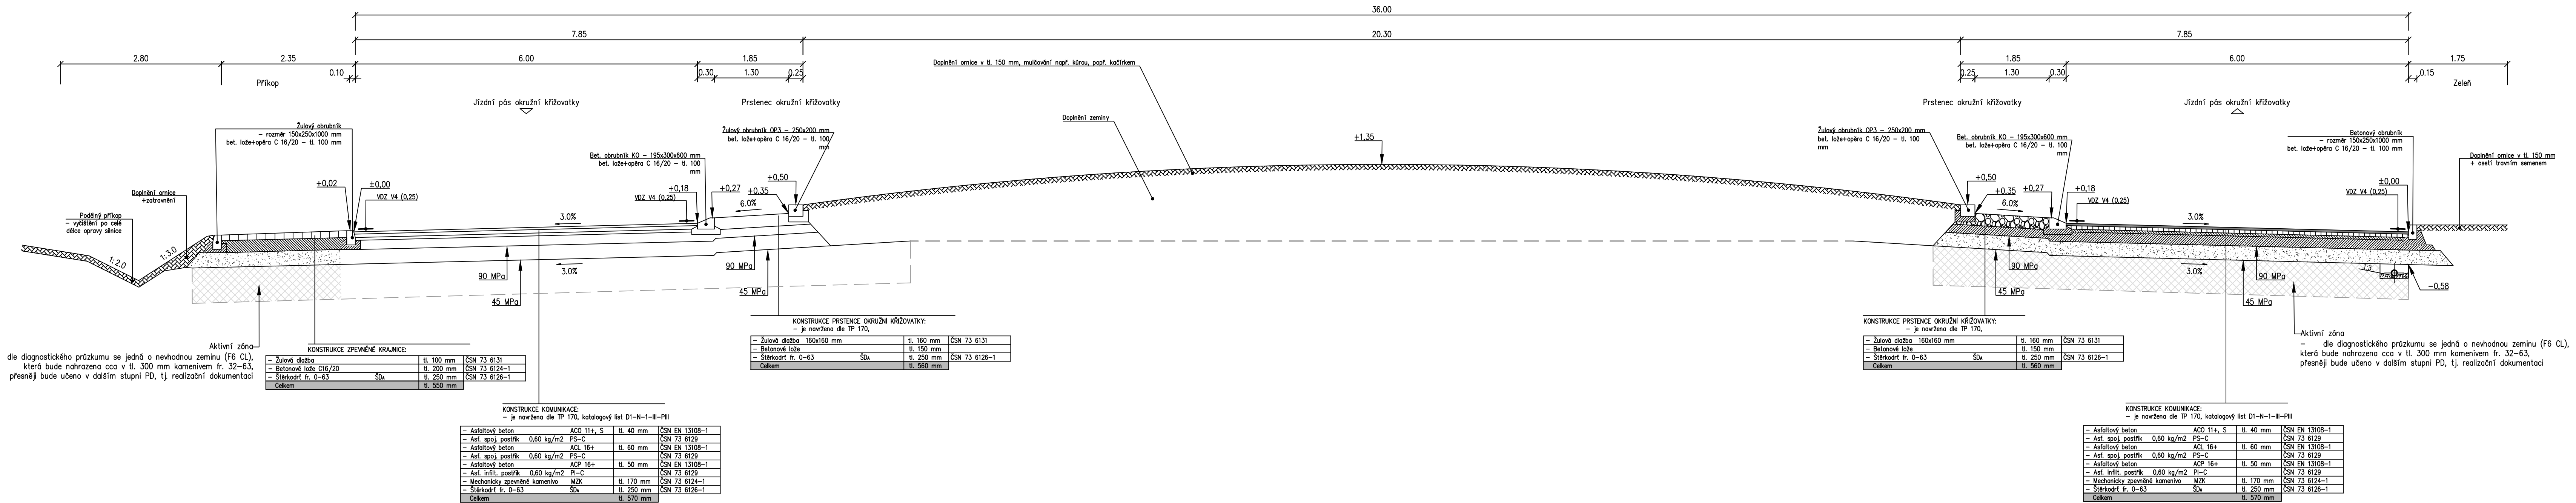

UPOZORNĚNÍ: VŠECHNY INŽENÝRSKÉ SÍTĚ JE NUTNÉ PŘED ZAHÁJENÍM VÝKOPOVÝCH PRACÍ VYTÝČIT JEJICH SPRÁVCI, KTEŘÍ ODPOVÍDAJÍ ZA PŘESNÉ URČENÍ JEJICH POLOHY !!!

Souřadnicový systém S-JTSK, Výškový systém Bpv					
Vypracoval: ALEŠ JAMBOR		Autorizovaný projektant: ING. STANISLAV OSTRUŠKA			
Investor: KRAJSKÁ SPRÁVA A ÚDRŽBA SILNIC STŘED. KRAJE, PŘÍSP. ORG. ZBOROVSKÁ 811/1, 150 00 PRAHA 5-SMĚCHOV		 PROJEKČNÍ A INŽENÝRSKÁ ČINNOST Havelského 70, 280 02 Kolín III email: ales.jambor@seznam.cz tel.: +420 774 549 441 IČ: 24429884 DIČ: CZ8203210796			
Obj. MĚSTEC KRÁLOVÉ / PODĚBRADY				Formát: 7x44	
Datum: ČERVEN 2023				Čís. zakázky: 1953	
III/3245 - MĚSTEC KRÁLOVÉ - UL. DYMOKURSKÁ OKRUŽNÍ KŘÍŽOVATKA					
Příloha: SO 101 - POZEMNÍ KOMUNIKACE - UL. DYMOKURSKÁ VZOROVÝ PŘÍČNÝ ŘEZ - OKRUŽNÍ KŘÍŽOVATKA		Stupeň: PDPS Měřítko: 1:50 Příloha č.: D.1.1.4			