
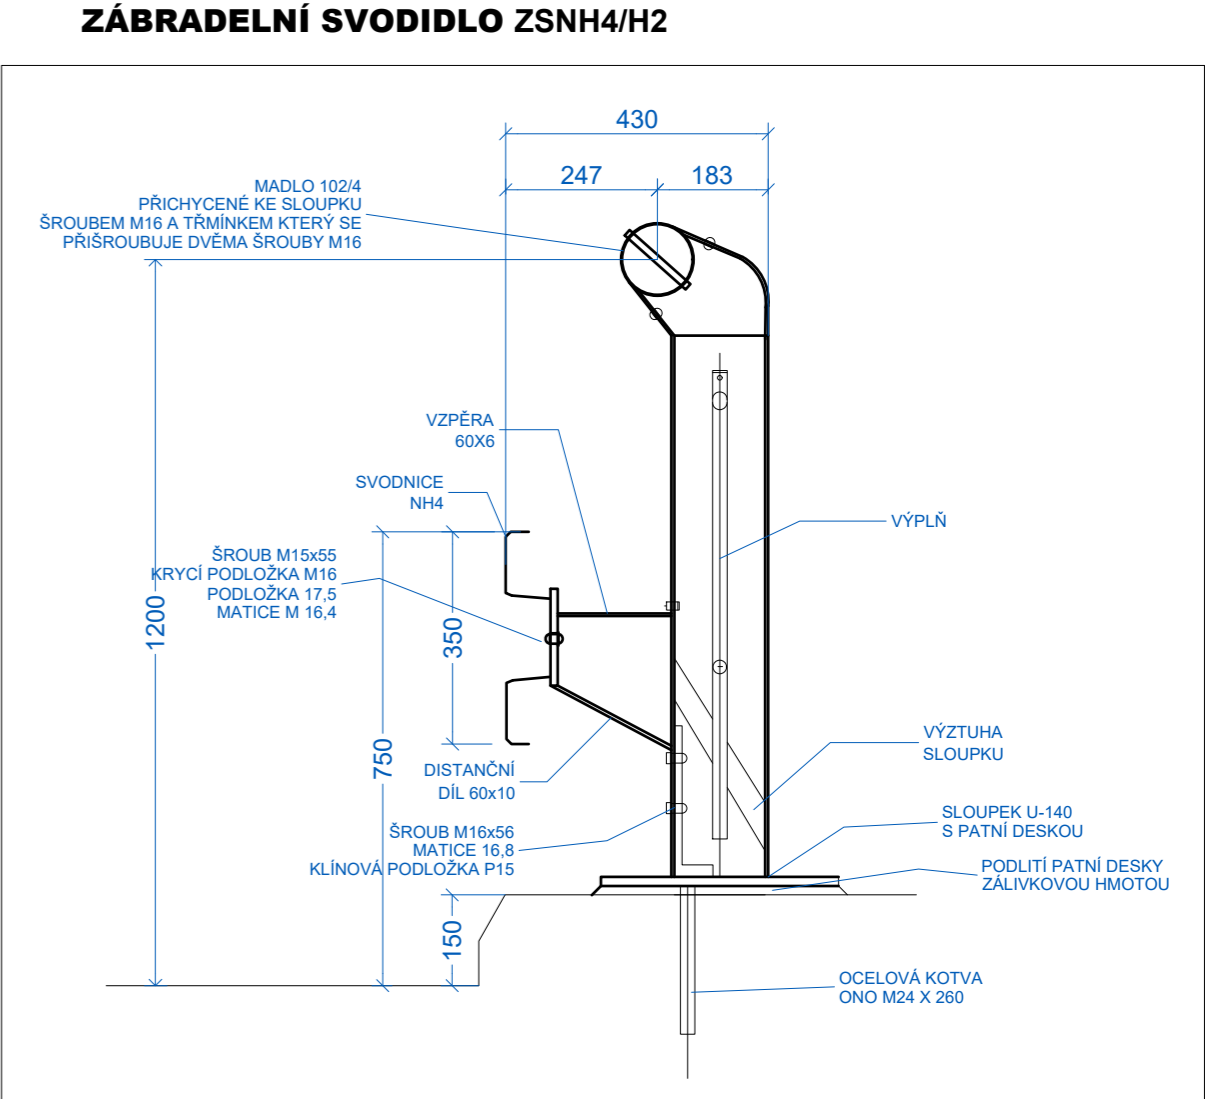



ŘEZ PROPUSTKEM - ŘEZ B-B  
M 1:50

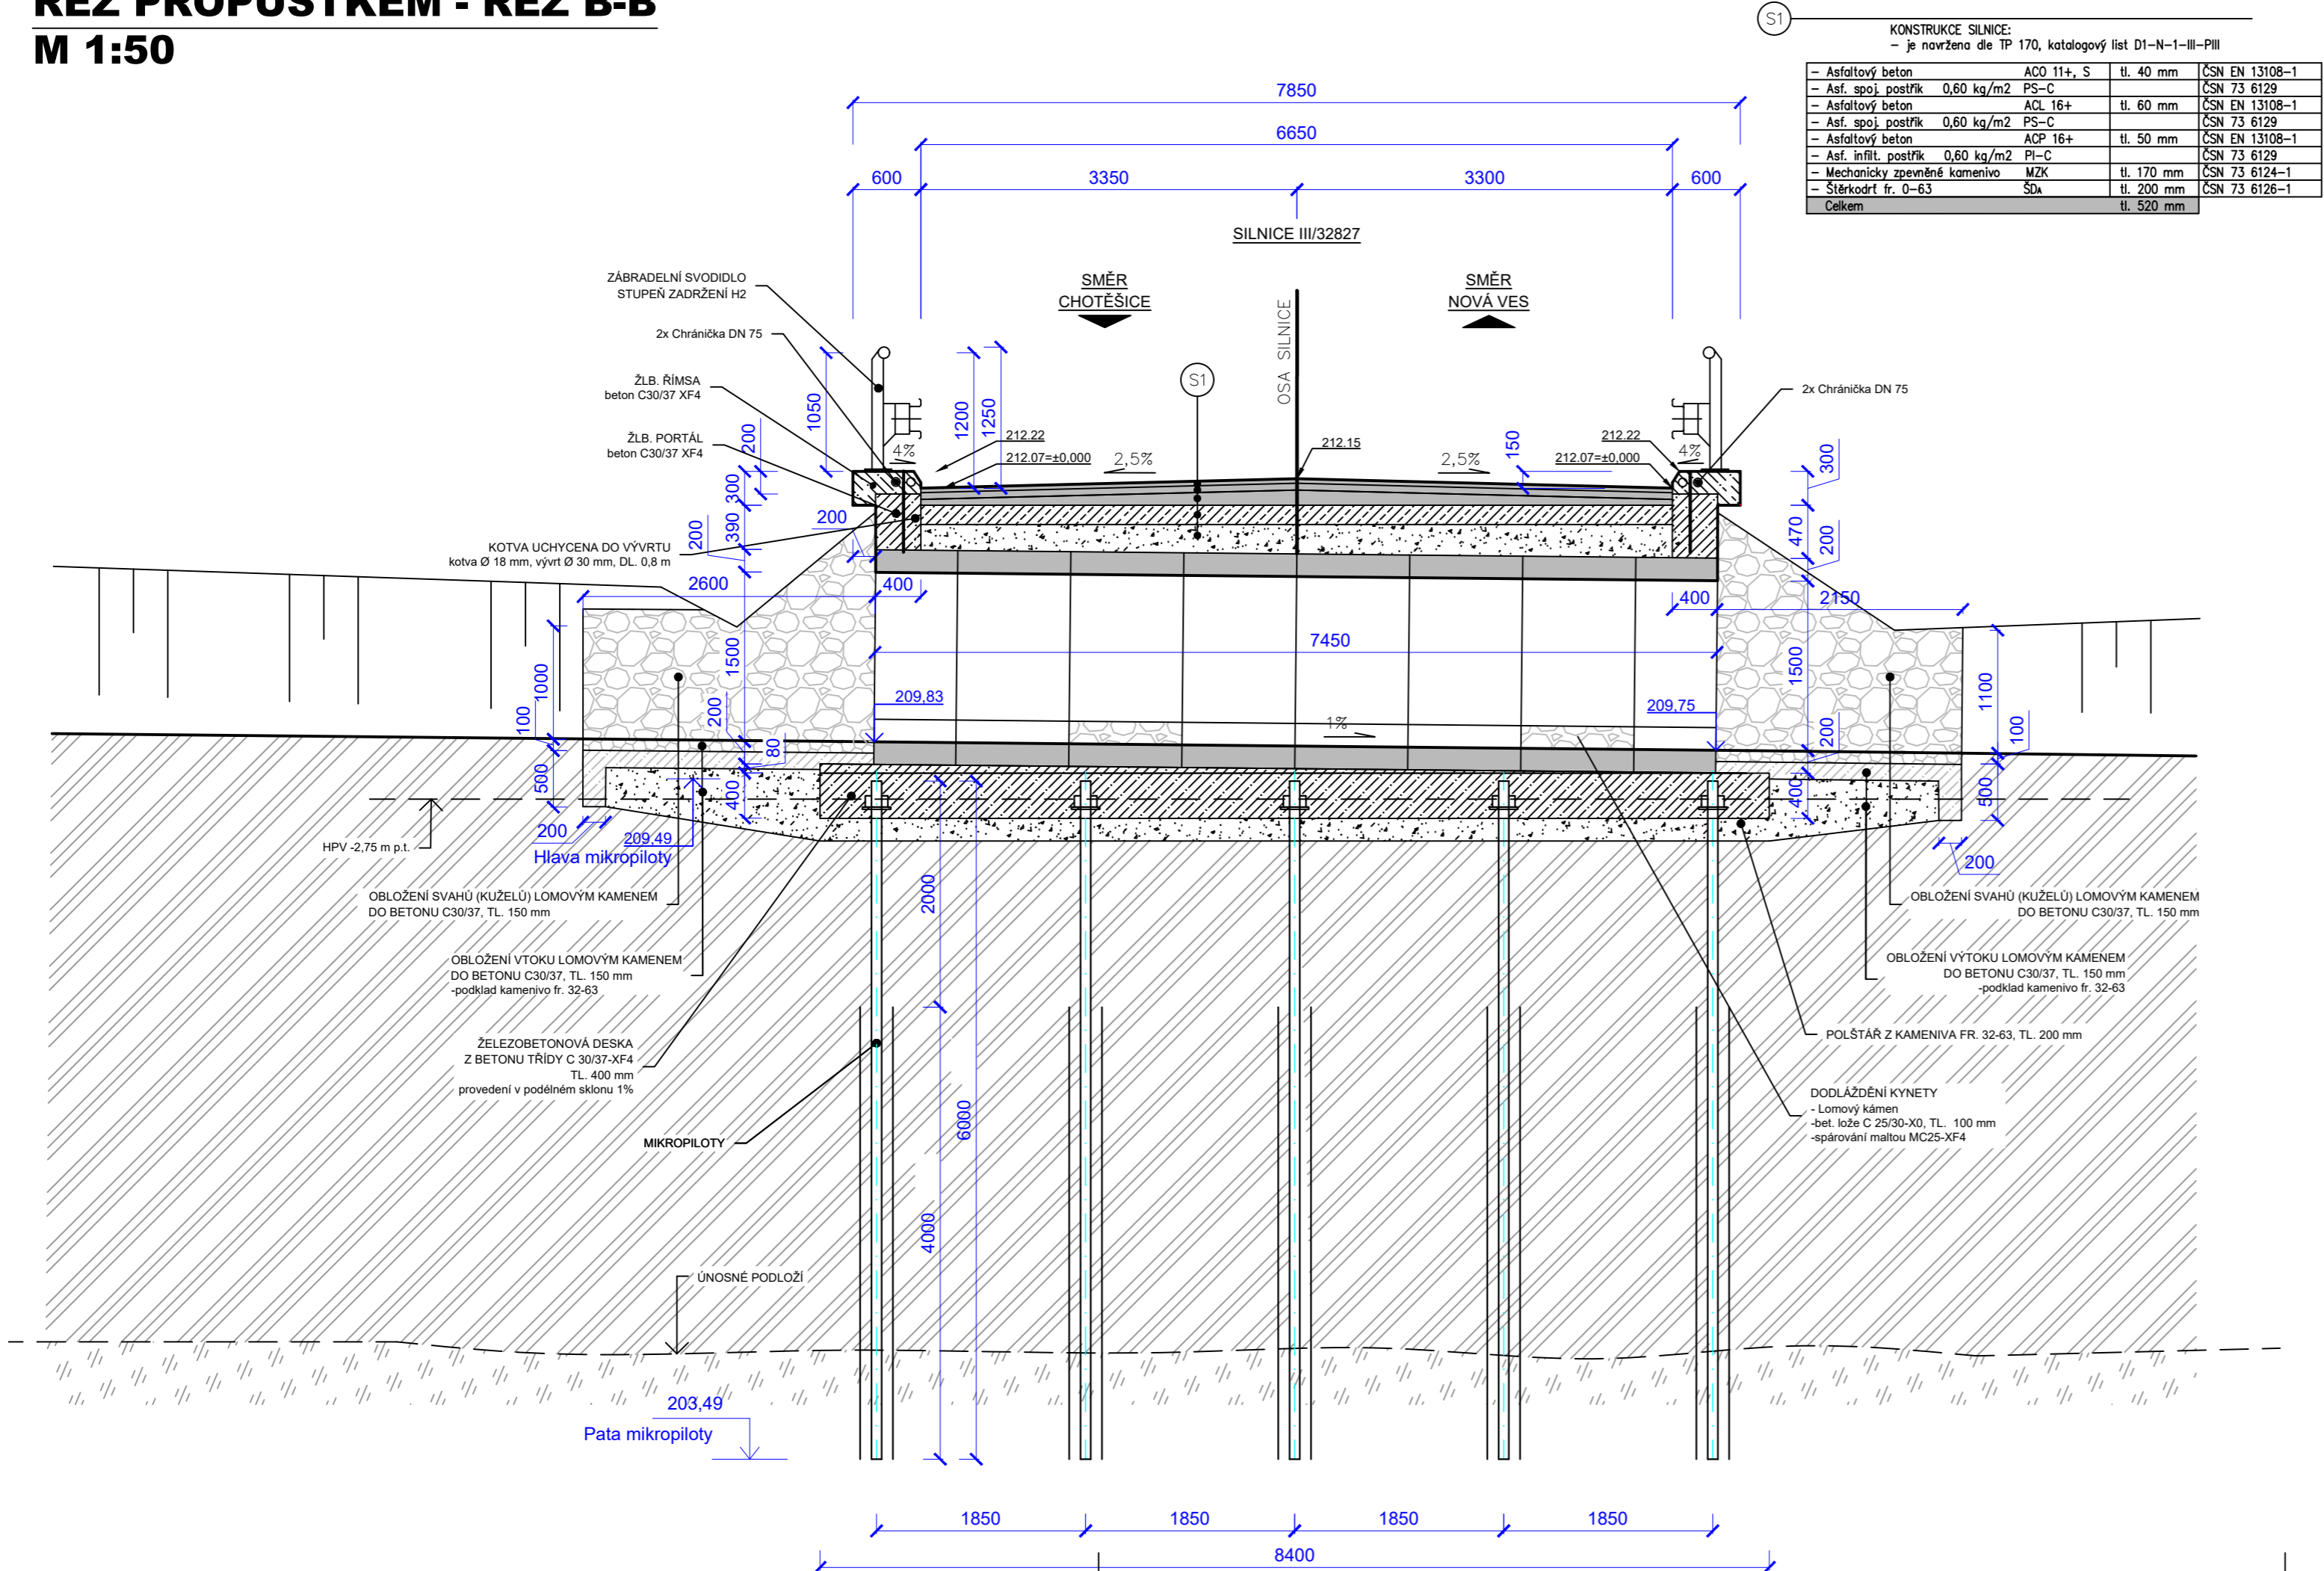

Projektant:	ALEŠ JAMBOR	Autorizovaný projektant:	ING. STANISLAV OSTRUŠKA	 PROJEKČNÍ A INŽENÝRSKÁ ČINNOST Havelcova 70, 280 02 Kolín III email: ales.jambor@seznam.cz tel.: +420 774 549 441 IČ: 74429884 DIČ: CZ8203210796
Objednatel:	KRAJSKÁ SPRÁVA A ÚDRŽBA SILNIC, PŘÍSP. ORG. ZBOROVSKÁ 11, 150 21 PRAHA 5-SMÍCHOV			
OÚ/MÚ:	CHOTĚŠICE / PODĚBRADY	Formát:	3xA4	
Datum:	BŘEZEN 2023	Čís. zakázky:	202257	
Akce:	III/32827 Chotěšice - propustek			Stupeň: PDPS Měřítko: 1:50 Příloha č.: D.1.2.4
Objekt:	SO 202 - OPRAVA PROPUSTKU			
Příloha:	ŘEZ B-B			