


## ŘEZ A-A

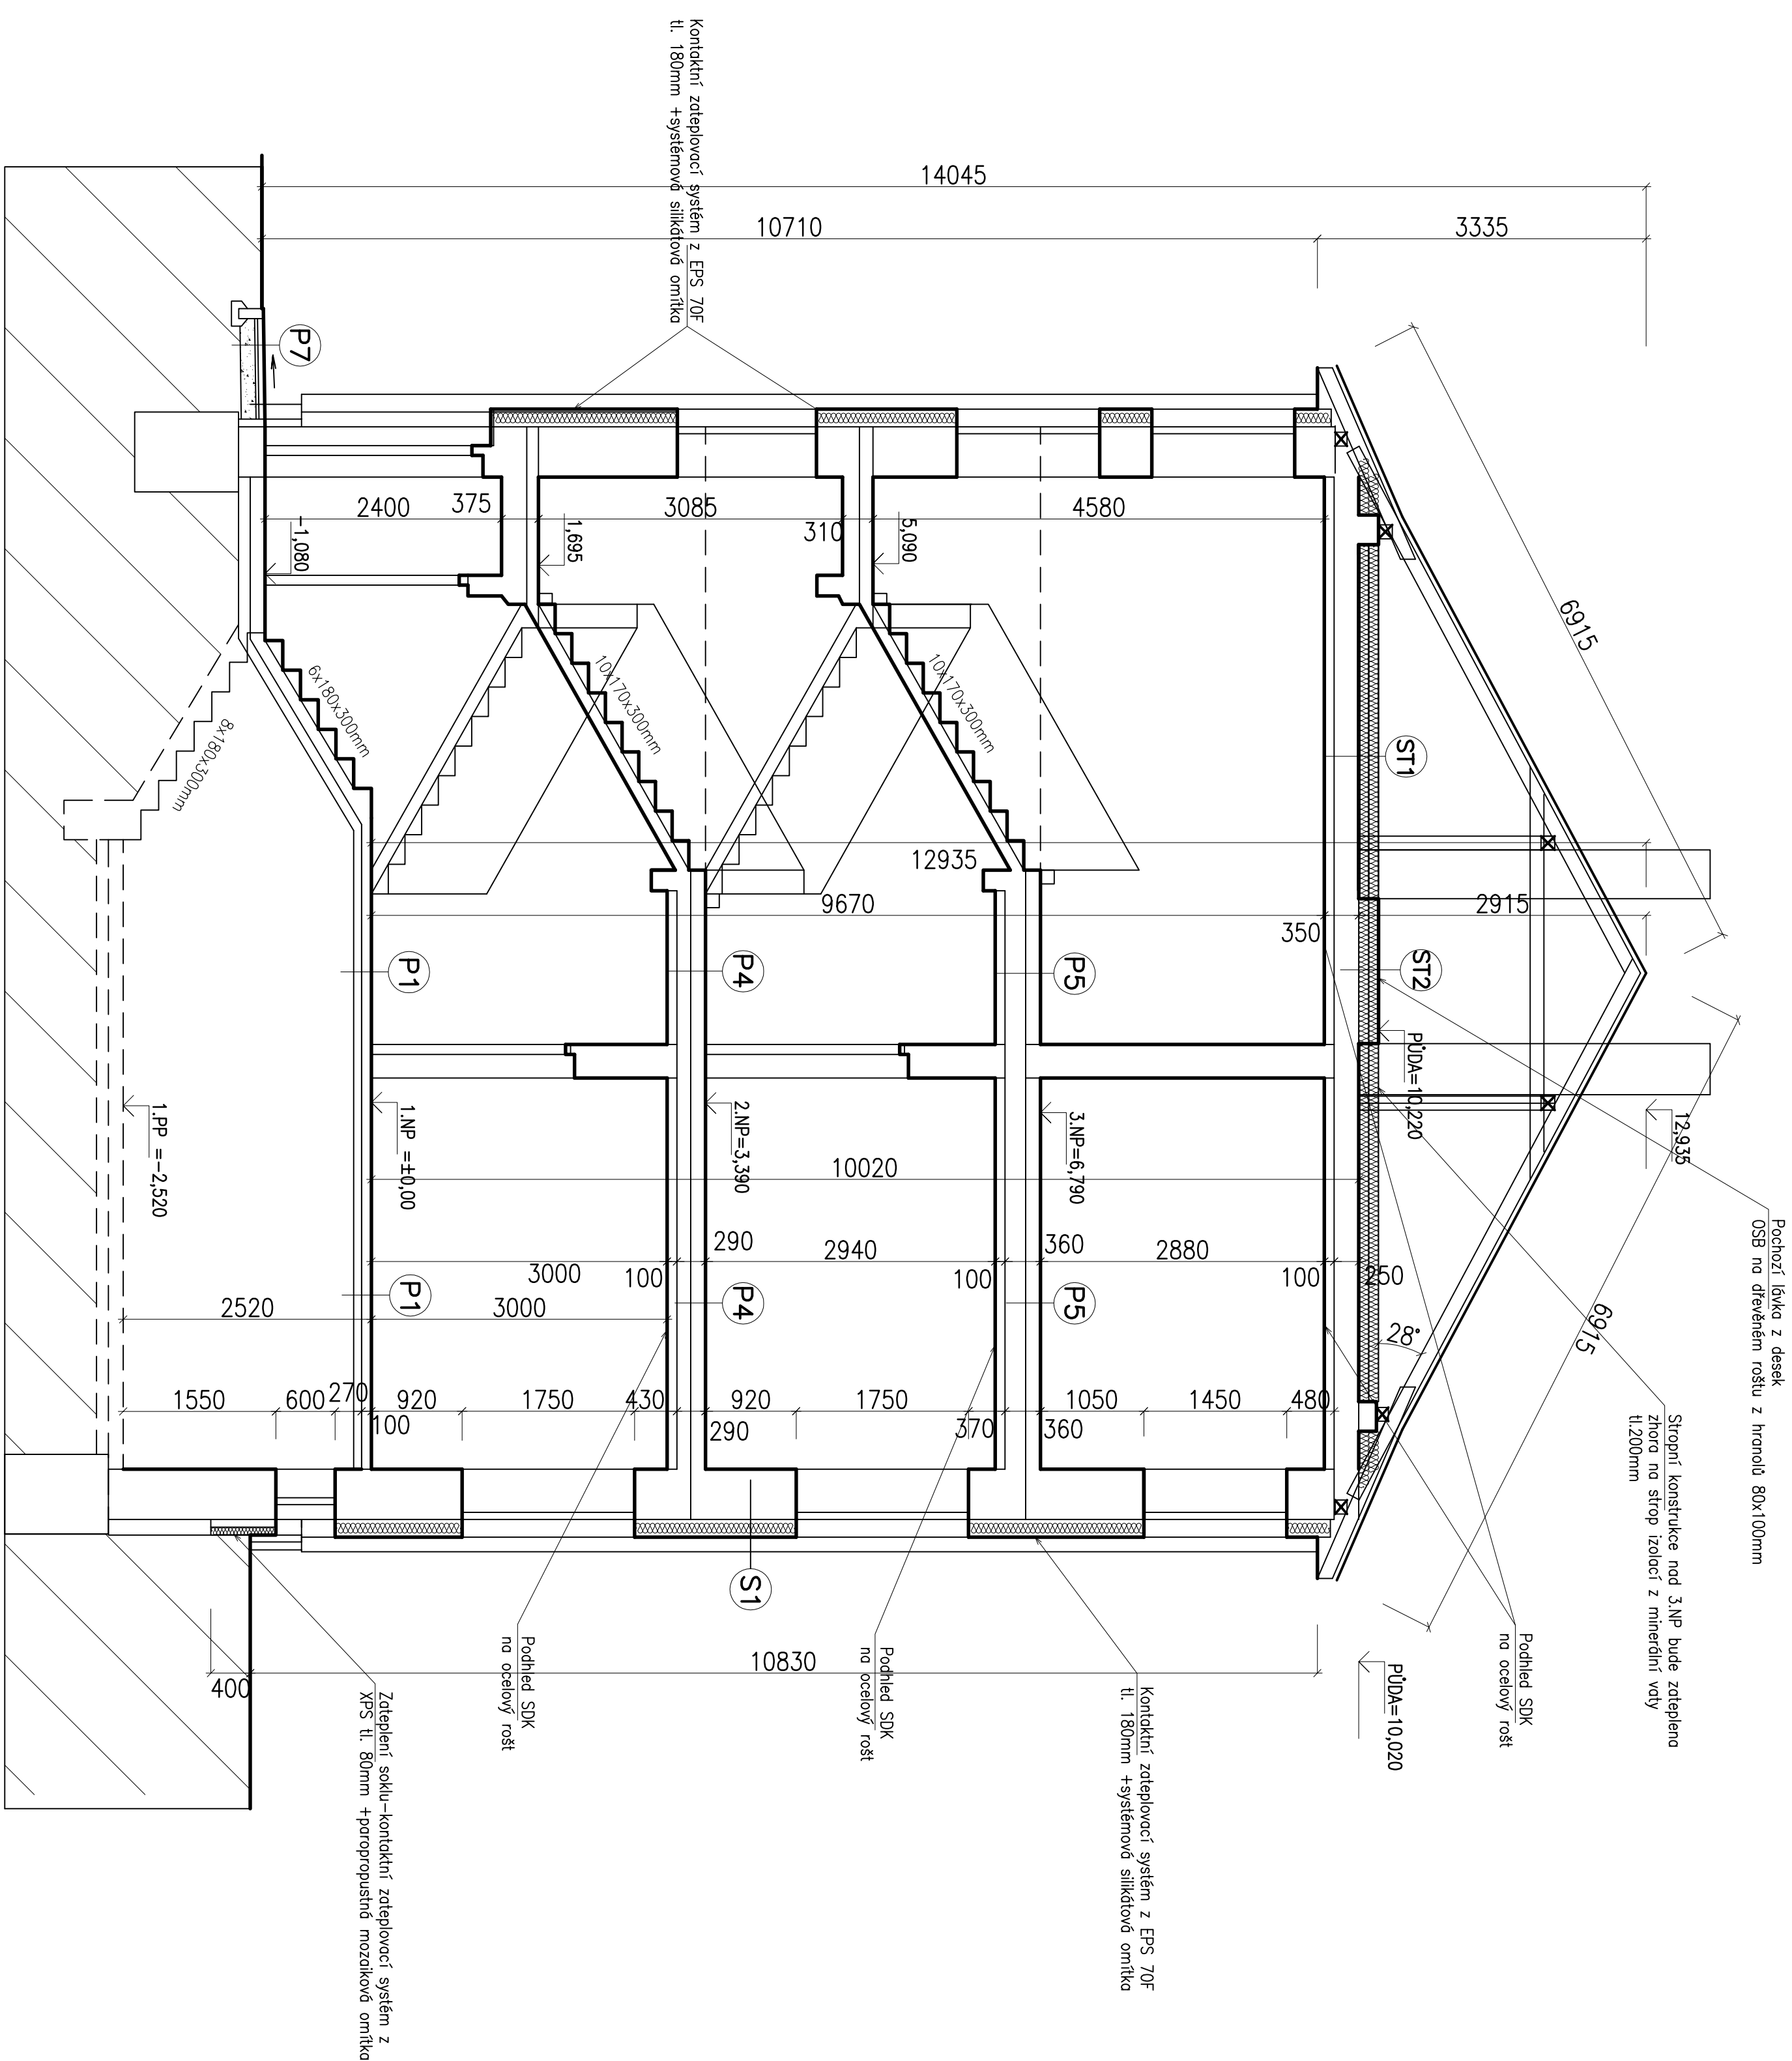

**LEGENDA:**

- |  |  |
|--|--|
|  | STÁLICI ZDVO A KONSTRUKCE                                |
|  | BOURANÉ ZDVO A KONSTRUKCE                                |
|  | ZDVO Z POROBĚTOVÝCH TYKOLEK tl.250mm NA SYSTÉMOVOU MALTU |
|  | ZDVO Z POROBĚTOVÝCH PRŮKOVŇK NA SYSTÉMOVOU MALTU         |

<p>občian:</p> <p>STAVEBNÍ OPRAVY – ŘEZ A-A</p>	<p>JEIN-CZ, spol. s r.o. Husová 602/ Tulov 8101</p>
<p>občian:</p> <p>STAVEBNÍ OPRAVY – ŘEZ A-A</p>	<p>JEIN-CZ, spol. s r.o. Husová 602/ Tulov 8101</p>