


BEZPEČNOSTNÍ PŘEPAD

M 1:50

ŘEZ A-A

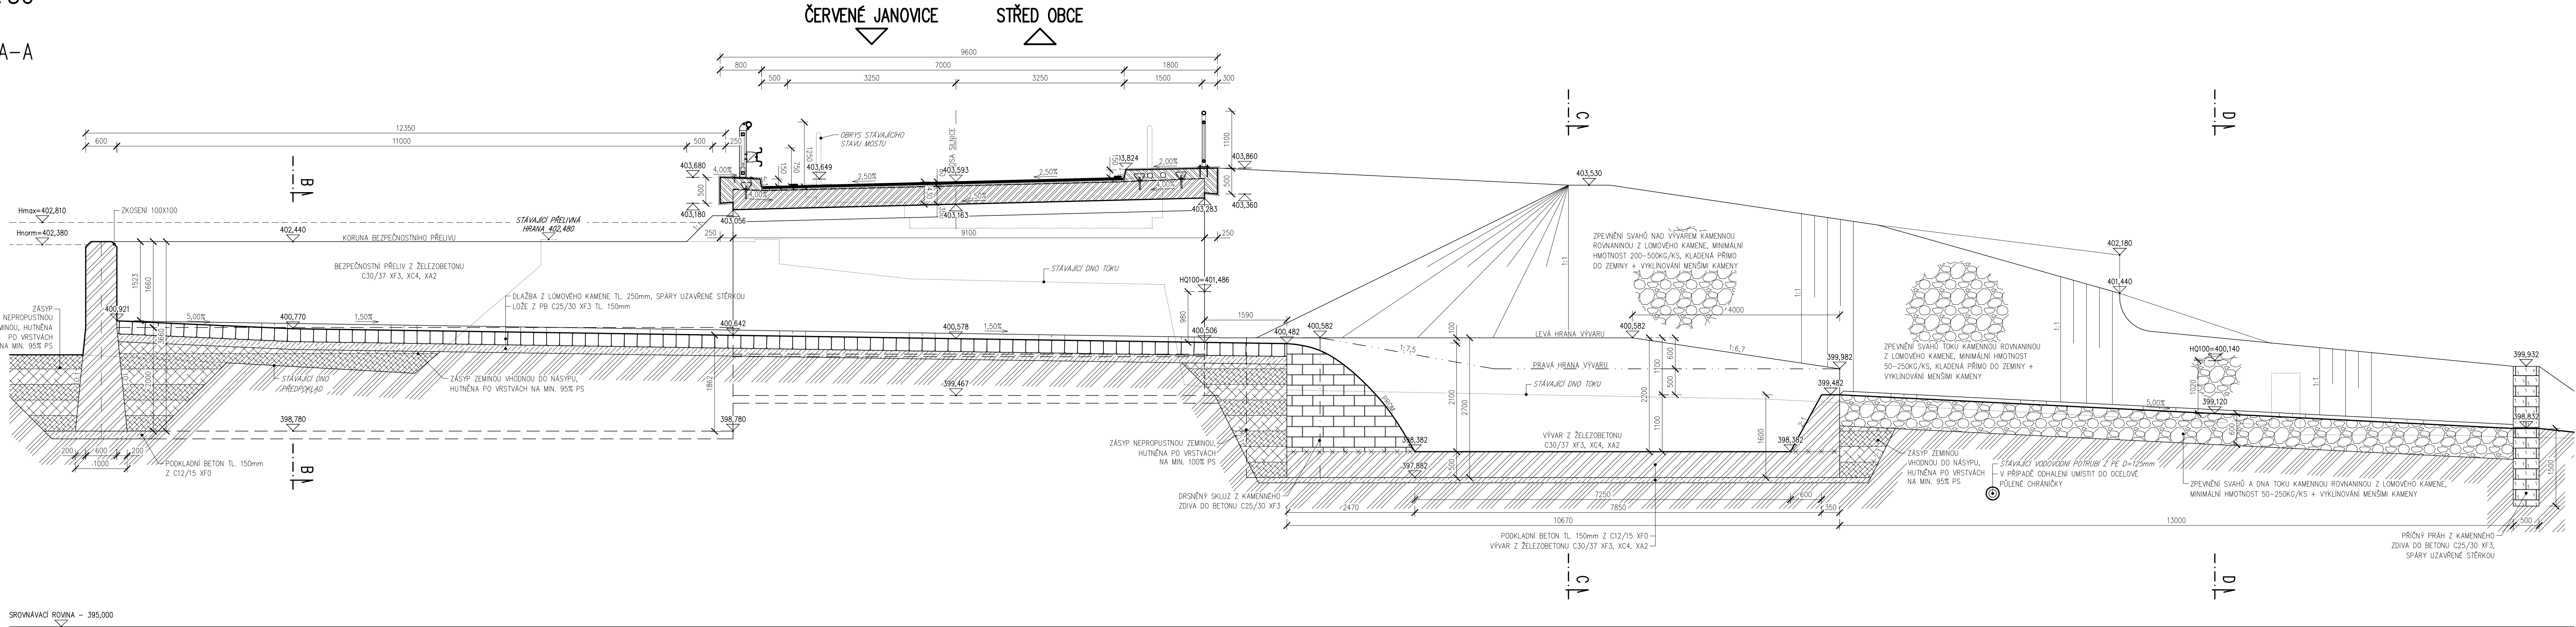

SOUŘADNÝ SYSTÉM: S-JTSK VÝŠKOVÝ SYSTÉM: B.p.v.				ING. JAN VRBA projekt inženýrských staveb Matějkova 40, 628 00 Brno tel. 603 514 193 e-mail: vrba@iptgroup.cz
ZODP. PROJEKTANT	VYPRACOVAL	KONTOLOVAL	ČÍSLO ZAKÁZKY	
ING. J. VRBA	ING. J. NOVOTNÝ	ING. J. VRBA		

OZNAČENÍ	POPIS ZMĚNY	DATUM	PODPIS
HIP	ZODP. PROJEKTANT	VYPRACOVAL	KONTOLOVAL
ING. TOMÁŠ PÁTEČEK	ING. MARTIN VAŠÁK	-	-
OBJEDNATEL: Krajská správa a údržba silnic Středočeského kraje, příspěvková organizace, Zborovská 81/11, 150 21 Praha 5 KRAJ: STŘEDOČESKÝ ORP: KUTNÁ HORA KATASTR: OPATOVICE I			
STAVBA: III/0172 OPATOVICE, MOST EV.Č.0172-1			
ČÁST: SO 352 - BEZPEČNOSTNÍ PŘEPAD			
PŘÍLOHA: PODÉLNÝ ŘEZ: A-A			
FORMÁT		A4	
DATUM		ZÁŘÍ 2020	
STUPEŇ		POPS	
ČÍSLO ZAK.		2018844	
MĚŘÍTKO		1 : 50	
ČÍSLO PŘÍLOHY:		ČÍSLO PARÉ:	
D.1.3.4.2			

Dokument lze užívat pouze ve výtisku příslušné soustavy a dle výkresu, tj. jeho část, může být kopírován nebo přijímá spíše rozšířen pouze po předchozím souhlasu M-Projekt, Integrované a mostní konstrukce, s.r.o.