


SITUACE DOPRAVNÍHO ZNAČENÍ
M 1:250

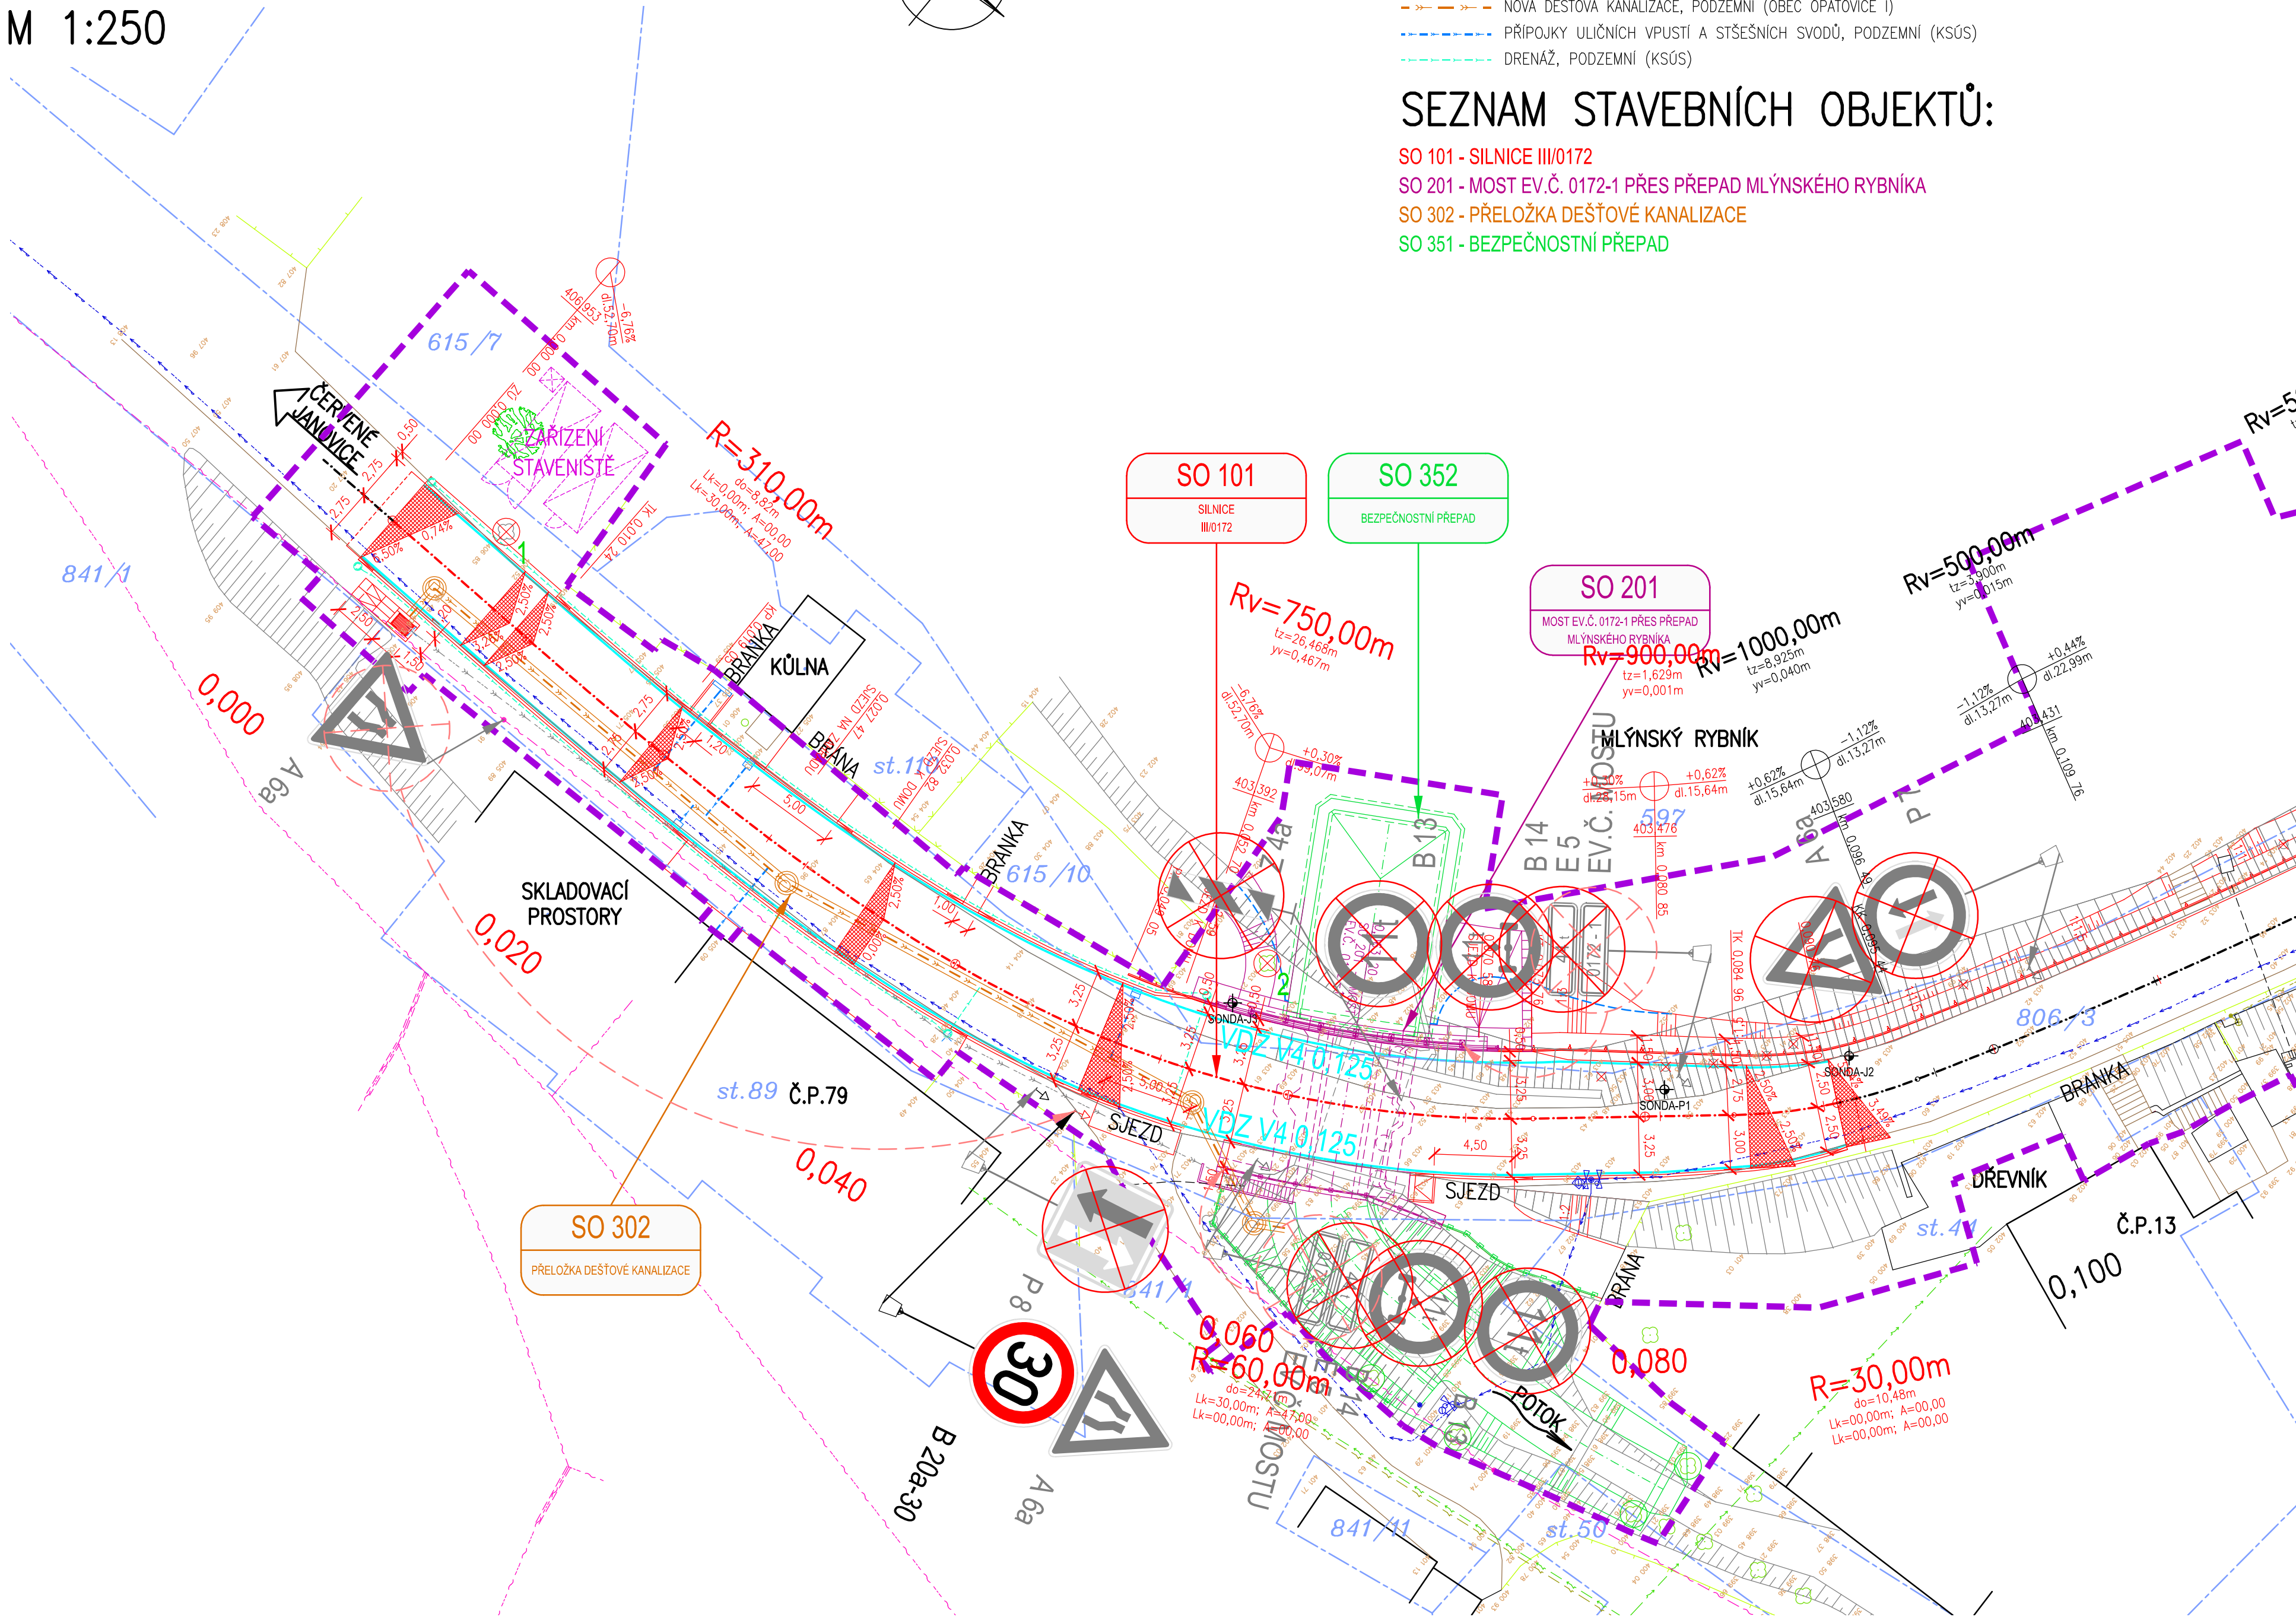

LEGENDA NOVÝCH INŽENÝRSKÝCH SÍTÍ:

- NOVÁ DEŠŤOVÁ KANALIZACE, PODZEMNÍ (OBEC OPATOVICE I)
- PŘÍPOJKY ULIČNÍCH VPUSTÍ A STĚŠNÍCH SVODŮ, PODZEMNÍ (KSÚS)
- DRENÁŽ, PODZEMNÍ (KSÚS)

SEZNAM STAVEBNÍCH OBJEKTŮ:

- SO 101 - SILNICE III/0172
- SO 201 - MOST EV.Č. 0172-1 PŘES PŘEPAD MLÝNSKÉHO RYBNÍKA
- SO 302 - PŘELOŽKA DEŠŤOVÉ KANALIZACE
- SO 351 - BEZPEČNOSTNÍ PŘEPAD

LEGENDA KATASTRU A ZÁBORŮ:

- HRANICE KATASTRÁLNÍCH ŮZEMÍ
- HRANICE PARCELY KATASTRU NEMOVITOSTÍ
- ČÍSLO PARCELY KATASTRU NEMOVITOSTÍ
- HRANICE PARCELY ZJEDNODUŠENÉ EVIDENCE
- ČÍSLO PARCELY ZJEDNODUŠENÉ EVIDENCE
- HRANICE STAVBY

VÝPIS NOVÝCH STÁLÝCH DOPRAVNÍCH ZNAČEK

ZNAČKA	OZNAČENÍ	POČET	VELIKOST	SVĚTELNÉ TECHN. VLASTNOSTI	MATERIÁL
	B 20a-30	1KS	ZÁKLADNÍ	-	-

VÝPIS ST. PŘESUNUTÝCH STÁLÝCH DOPRAVNÍCH ZNAČEK

ZNAČKA	OZNAČENÍ	POČET	VELIKOST	SVĚTELNÉ TECHN. VLASTNOSTI	MATERIÁL
	EV.Č. MOSTU	2KS	ZÁKLADNÍ	-	-
	A 06	1KS	ZÁKLADNÍ	-	-

LEGENDA:

- STÁVAJÍCÍ PONECHANÉ STAVBY (BUDOVY, MOSTY, ZDI, PROPUSTKY, ...)
- STÁVAJÍCÍ ZPEVNĚNÉ PLOCHY (VOZOVKY, CHODNÍKY, DLAŽDĚNÉ KORYTA, ...)
- STÁVAJÍCÍ PONECHANÉ OPLOČENÍ A ZÁBRADLÍ
- STÁVAJÍCÍ PONECHANÉ SVAHY
- STÁVAJÍCÍ SOLITERNÍ STROMY S PRŮMĚREM KMENU
- STÁVAJÍCÍ PLOŠNÉ SKUPINY STROMŮ A KEŘŮ
- STÁVAJÍCÍ RUŠENÝ STAV
- DOČASNÉ KONSTRUKCE (ZAŘÍZENÍ STAVBY, ...)
- DOČASNÉ KONSTRUKCE (ZEMNÍ TĚSOSY)
- ŘEŠENÁ STAVBA (KOMUNIKACE, MOSTY, ZDI, PROPUSTKY, ...)
- ŘEŠENÁ STAVBA (OPLOČENÍ A ZÁBRADLÍ)
- ŘEŠENÁ STAVBA (ZEMNÍ TĚLESO)
- ŘEŠENÝ STAVEBNÍ OBJEKT (KOMUNIKACE, MOSTY, ZDI, PROPUSTKY, ...)
- ŘEŠENÝ STAVEBNÍ OBJEKT (OPLOČENÍ A ZÁBRADLÍ)
- ŘEŠENÝ STAVEBNÍ OBJEKT (ZEMNÍ TĚLESO)
- OCHRANĚNÉ SOLITERNÍ STROMY S PRŮMĚREM KMENU
- KÁCENÉ SOLITERNÍ STROMY S PRŮMĚREM KMENU
- NOVÁ VÝSADBA STROMY/KEŘE
- SVISLÉ DOPRAVNÍ ZNAČENÍ STÁLÉ – STÁVAJÍCÍ PONECHANÉ
- SVISLÉ DOPRAVNÍ ZNAČENÍ STÁLÉ – STÁVAJÍCÍ PŘESUNUTÉ (DEMONTÁŽ A OPĚTOVNÁ MONTÁŽ)
- SVISLÉ DOPRAVNÍ ZNAČENÍ STÁLÉ – STÁVAJÍCÍ RUŠENÉ BEZ NAHRADY
- SVISLÉ DOPRAVNÍ ZNAČENÍ STÁLÉ – NOVÉ

VÝPIS RUŠENÝCH STÁLÝCH DOPRAVNÍCH ZNAČEK

ZNAČKA	OZNAČENÍ	POČET	VELIKOST	SVĚTELNÉ TECHN. VLASTNOSTI	MATERIÁL
	A 06	1KS	ZÁKLADNÍ	-	-
	B 13	2KS	ZÁKLADNÍ	-	-
	B 14	2KS	ZÁKLADNÍ	-	-
	E 5	2KS	ZÁKLADNÍ	-	-
	P 7	1KS	ZÁKLADNÍ	-	-
	P 8	1KS	ZÁKLADNÍ	-	-
	Z 4a	1KS	ZÁKLADNÍ	-	-

POZNÁMKY:

- PŘESUNUTÉ A NOVÉ DOPRAVNÍ ZNAČKY BUDOU VYBAVENY NOVÝMI SLOUPKY Z OCELOVÝCH ŽÁROVĚ ZINKOVANÝCH TRUBEK DN70mm, NOVÝMI LITINOVÝMI KOTEVNÍMI PATKAMI SE 4-mi KOTEVNÍMI ŠROUBY (NEREZ ZÁVITOVÁ TYČ, CHEMICKÁ KOTVA, NEREZ DROBNÝ SPOJOVACÍ MATERIÁL–TRÍDA A4) A NOVÝMI ZÁKLADOVÝMI PATKAMI Z PROSTÉHO BETONU C25/30–XF4 (ČSN EN 206+A2) O ROZMĚRU 400x400x800mm
- PŘESUNUTÉ DOPRAVNÍ ZNAČKY "EVIDENČNÍ ČÍSLO MOSTU" BUDOU VYBAVENY NOVÝMI SLOUPKY Z OCELOVÝCH ŽÁROVĚ ZINKOVANÝCH TRUBEK DN70mm A NÁSLEDNĚ PŘIKOTVENY KE SLOUPKŮM MOSTNÍHO ZÁBRADLÍ POMOCÍ NEREZOVÝCH PÁSKŮ TRÍDY A4

SOUŘADNÝ SYSTÉM: S-JTSK
VÝŠKOVÝ SYSTÉM: B.p.v.

OZNAČENÍ	POPIS ZMĚNY	DATUM	PODPIS
AKT. Č. 1	ÚPRAVA ROZSAHU STAVBY	DUBEN 2023	
HIP	ZODP. PROJEKTANT	VYPRACOVAL	KONTROLOVAL
ING. TOMÁŠ PÁTEČEK	ING. MARTIN VAŠÁK	ING. TOMÁŠ PÁTEČEK	ING. KAREL PECHA
OBJEDNATEL: Krajská správa a údržba silnic Středočeského kraje, příspěvková organizace, Zborovská 81/11, 150 21 Praha 5			
KRAJ: STŘEDOCESKÝ ORP: KUTNÁ HORA KATASTR: OPATOVICE I			
STAVBA: III/0172 OPATOVICE, MOST EV.Č.0172-1			
ČÁST: SO 101 - SILNICE III/0172			
PŘÍLOHA: SITUACE DOPRAVNÍHO ZNAČENÍ			
D.1.1.2.05		FORMÁT	12 x A4
		DATUM	ZÁŘÍ 2020
		STUPEŇ	PDPS
		ČÍSLO ZAK.	2018644
		MĚŘÍTKO	1:250
		ČÍSLO PŘÍLOHY:	ČÍSLO PÁRE:

Dokumentaci lze užívat pouze ve smyslu příslušné smlouvy o dílo výhledem, či jako základ, může být kopírována nebo jejím zkopírováním rozšiřována pouze po předchozím souhlasu IM-Projekt, integritu a model konstrukce, s.r.o.