


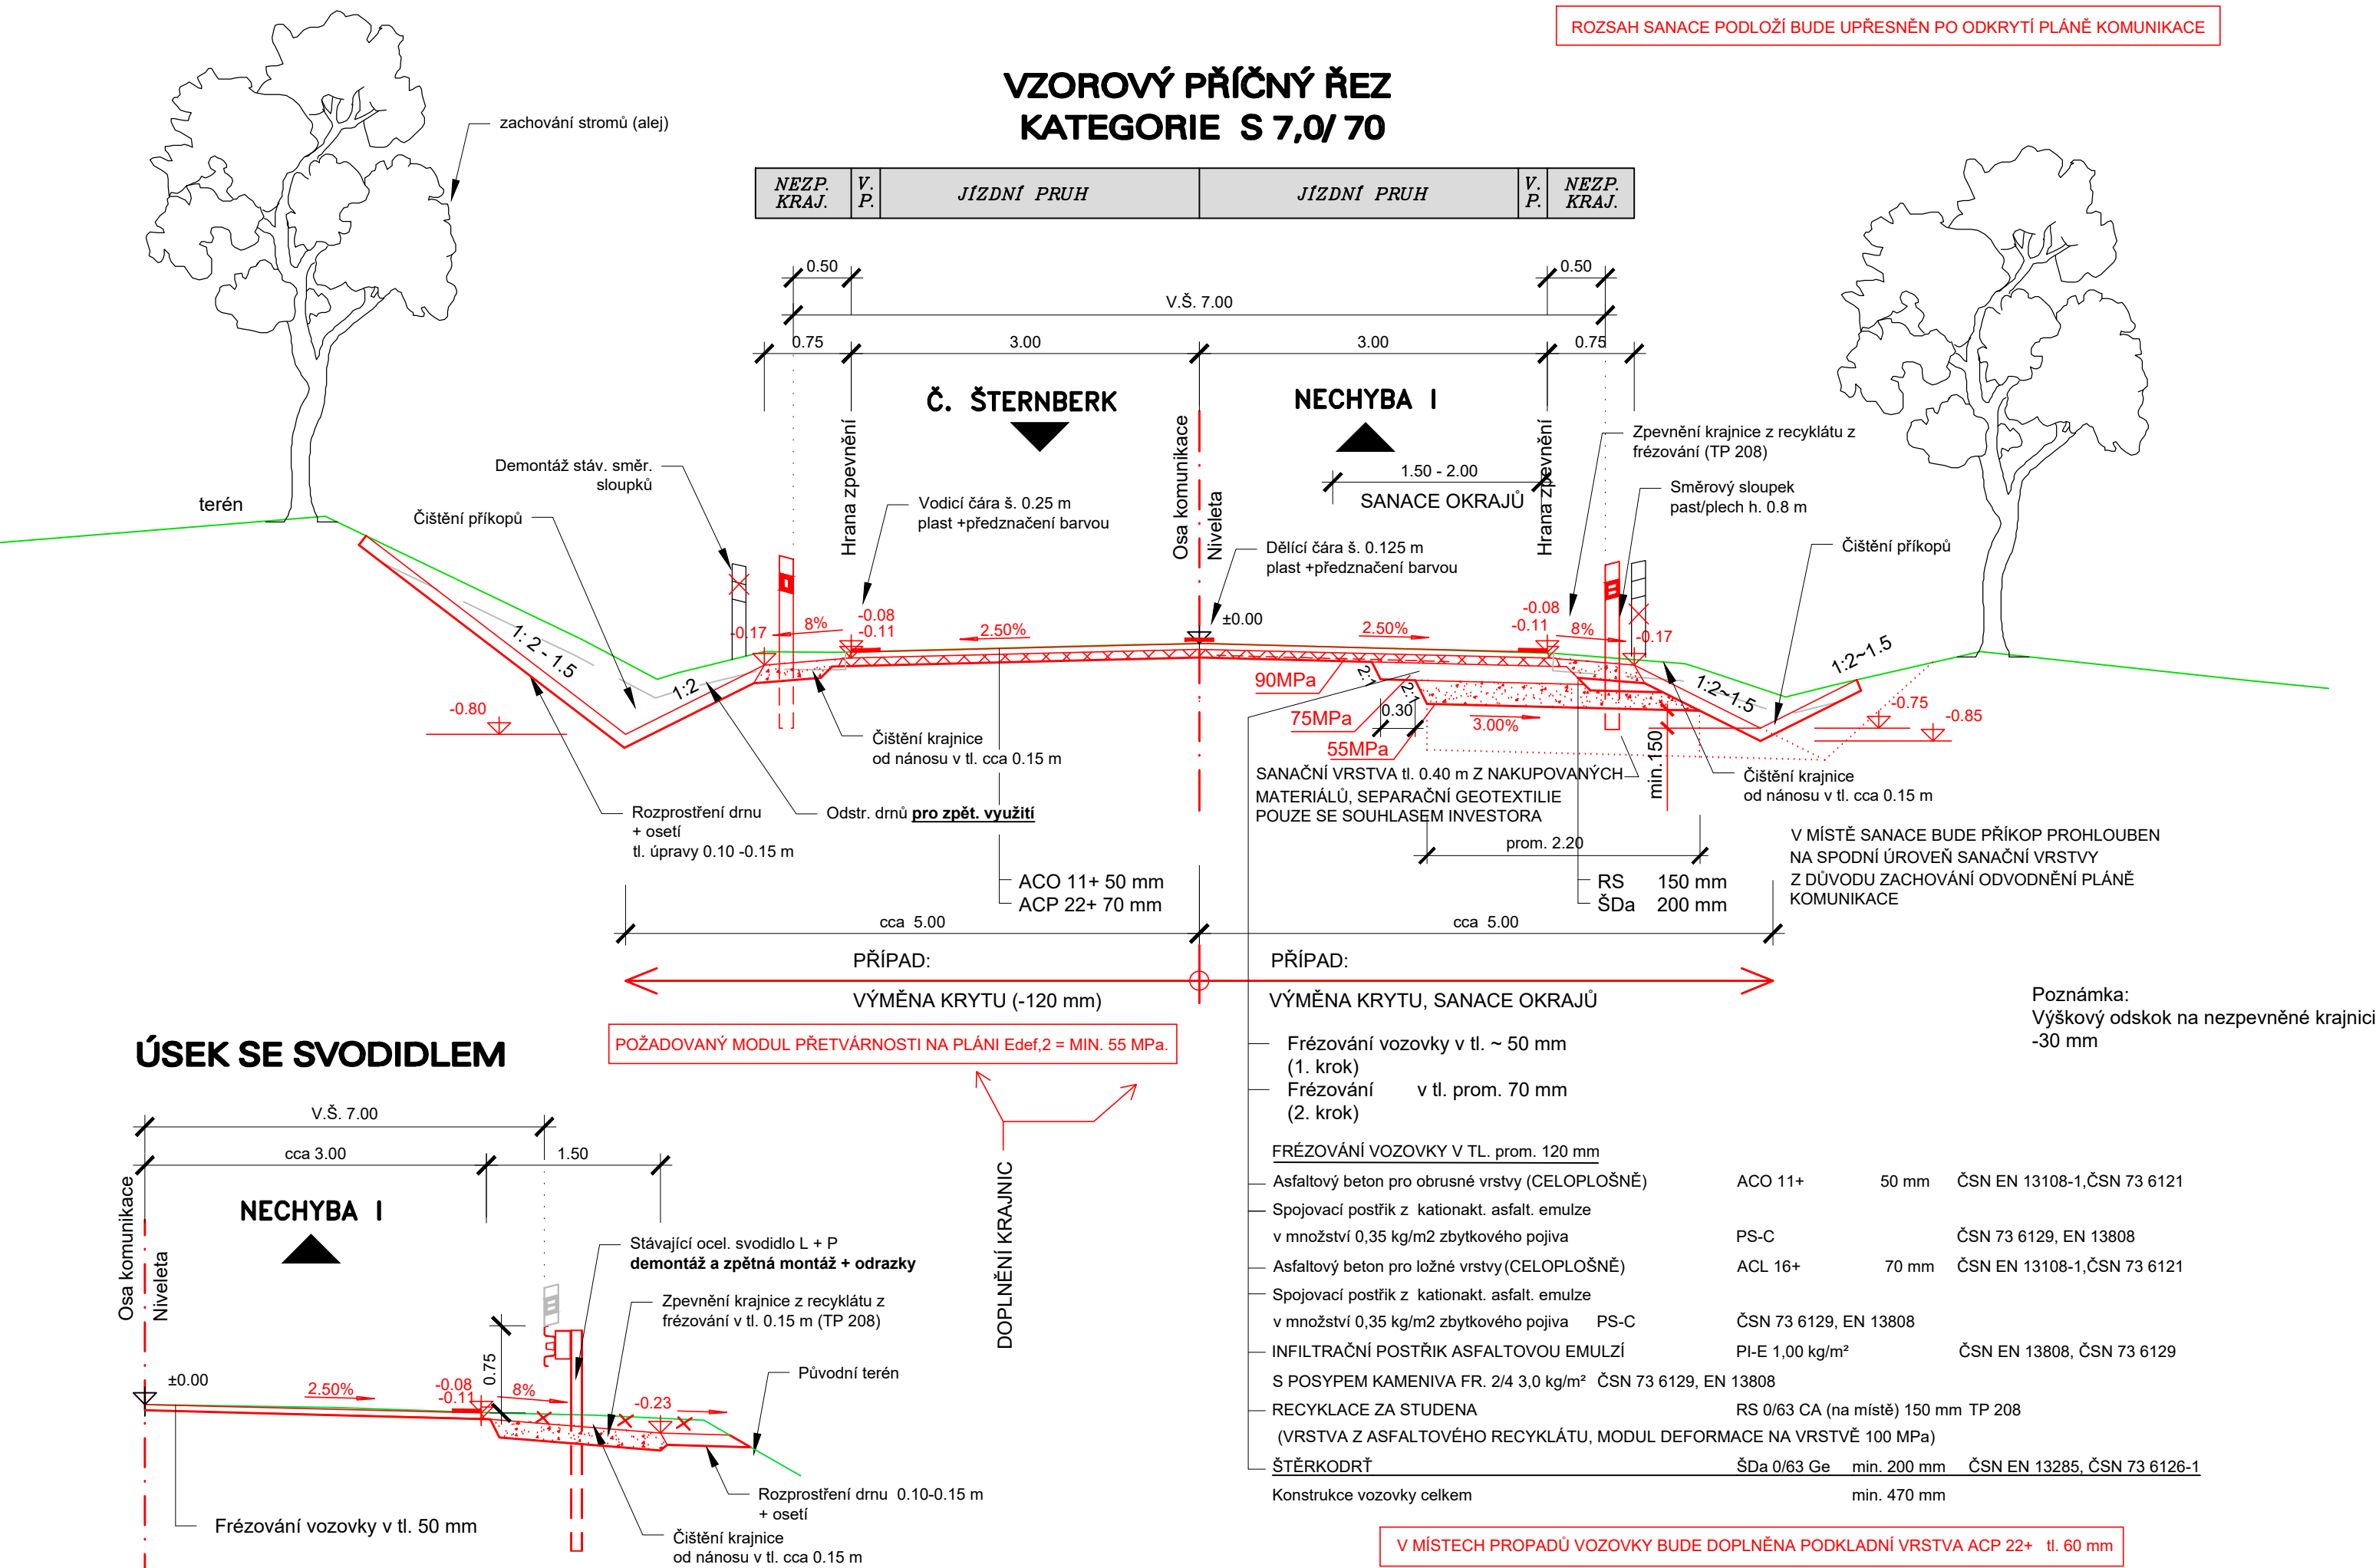

D 103

PDPS

Krajská správa a údržba silnic Středočeského kraje
příspěvková organizace
Zborovská 11, 150 21 Praha 5

II/111 Nechyba I - Český Šternberk

GENERÁLNÍ PROJEKTANT:
HBH Projekt spol. s r.o.
Kabátníkova 5, 602 00 BRNO

Projektová kancelář
pro dopravní a inženýrské stavby
Kabátníkova 5, 602 00 BRNO

Č. ZAKÁZKY: 2020/0552

SOUŘAD. SYSTÉM: S-JTSK
VÝŠKOVÝ SYSTÉM: B.p.v.

VEDOUcí PROJEKTANT	ING. MALEC			
ZODPOVĚDNÝ PROJEKTANT	ING. HLAVATÝ			
VYPRACOVAL	ING. ŠTEFKA			
KRESLIL	ING. ŠTEFKA			
KONTRÓLOVAL	ING. MALEC			
KRAJ: STŘEDOČESKÝ	KÚ: Č. ŠTERNBERK, SOBEŠIN, PODVEKY, JEŽOVICE, ZBIZUBY	DATUM	LEDEN 2023	
NÁZEV AKCE	103 – II/111 Č. ŠTERNBERK – NECHYBA I, ÚSEK 3 D – DOKUMENTACE OBJEKTŮ	FORMÁT	3 A4	
		MĚŘITKO	1: 50	
		ÚČEL	PDPS	
		ČÍS. ZAKÁZKY	2020/0552	
		ARCHIVNÍ ČÍS.		
NÁZEV VÝKRESU	VZOROVÝ PŘÍČNÝ ŘEZ	ČÍS. SOUPRAVY		ČÍS. VÝKRESU 4