


VZOROVÝ PŘÍČNÝ ŘEZ OKRUŽNÍ KŘÍŽOVATKOU NA KŘÍŽENÍ SILNIC III/3245 A III/3246
1:50

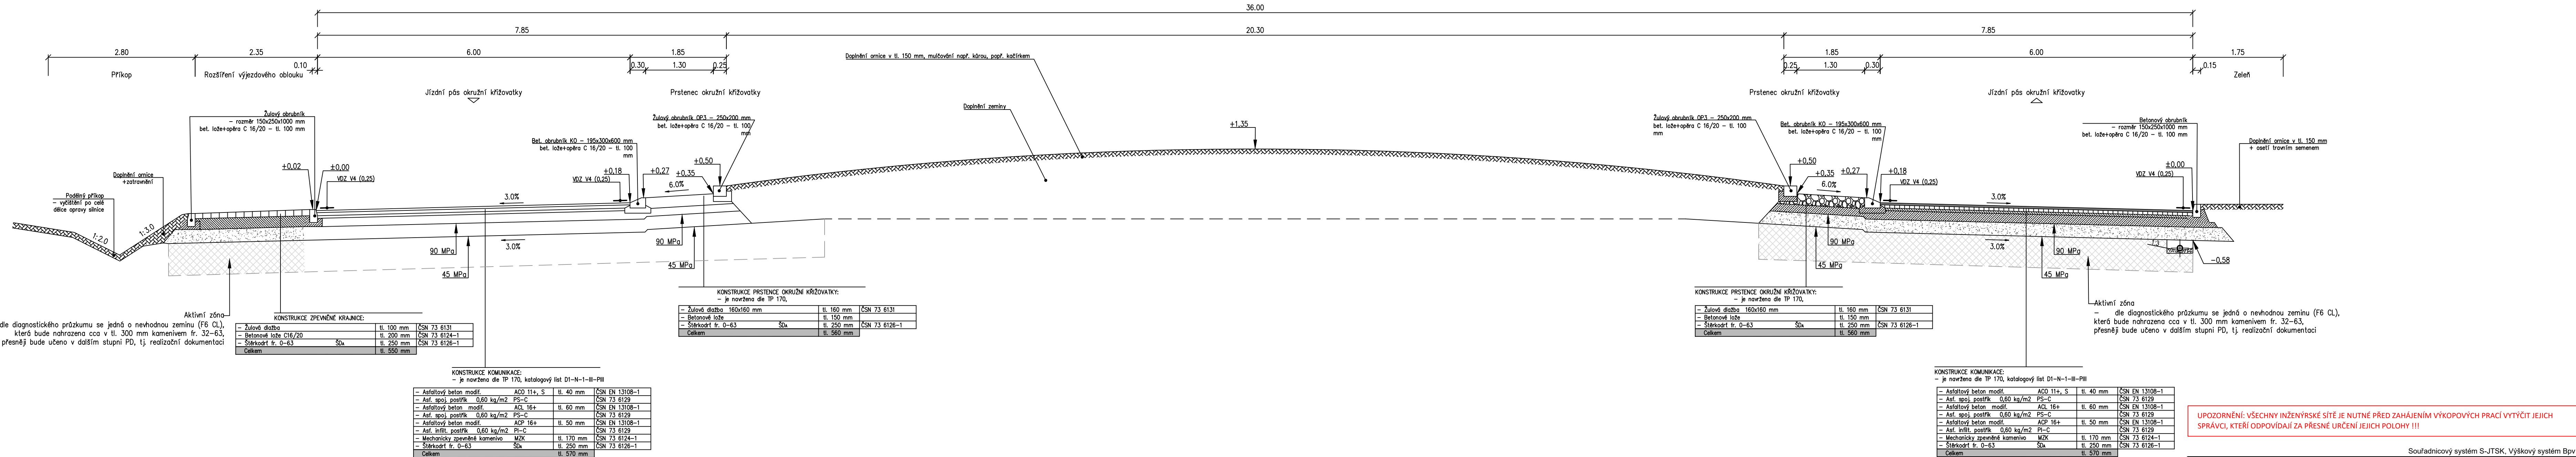

- dle diagnostického průzkumu se jedná o nevhodnou zeminu (F6 CL), která bude nahrazena cca v tl. 300 mm kamenivem fr. 32-63, přesněji bude učeno v dalším stupni PD, tj. realizační dokumentaci

Aktivní zóna
- dle diagnostického průzkumu se jedná o nevhodnou zeminu (F6 CL), která bude nahrazena cca v tl. 300 mm kamenivem fr. 32-63, přesněji bude učeno v dalším stupni PD, tj. realizační dokumentaci

Souřadnicový systém S-JTSK, Výškový systém Bpv

Vypracoval:	ALEŠ JAMBOR	Autorizovaný projektant:	ING. STANISLAV OSTRUŠKA
Investor:	KRAJSKÁ SPRÁVA A ÚDRŽBA SILNIC STŘED. KRAJE, PŘÍSP. ORG. ZBOROVSKÁ 81/11, 150 00 PRAHA 5-SMÍCHOV		
OU/MÚ:	MĚSTEC KRÁLOVÉ / PODĚBRADY	Formát:	5x44
Datum:	ČERVEN 2023	Čís. zakázky:	1953
Ako:	III/3245 - MĚSTEC KRÁLOVÉ - UL. DYMOKURSKÁ OKRUŽNÍ KŘÍŽOVATKA		
Stupeň:	PDPS	Souprava:	
Měřítko:	1:50		
Příloha:	SO 101 - POZEMNÍ KOMUNIKACE VZOROVÝ PŘÍČNÝ ŘEZ - OKRUŽNÍ KŘÍŽOVATKA		
	D.1.1.4		

PROJEKČNÍ A INŽENÝRSKÁ ČINNOST
Havelská 70, 280 02 Kolín III
email: ales.jambor@seznam.cz
tel.: +420 774 549 441
IČ: 74429884
DIČ: CZ8203210796