PODÉLNÝ PROFIL

I/279 Rabakov – Prodašice, rekonstrukce
M 1:1000/1:100 km 2,300 00 – km 3,450 00

DRUH POZEMKU : SILNIČNÍ POZEMEK
KRAJ : STŘEDOČESKÝ
OKRES : MLADÁ BOLESLAV
KADASTRÁLNÍ ÚZEMÍ : LIBOVICE

SKLONOVÉ POMĚRY

SO101.2 SO101.3 SO102.2 SO102.3 SO110.2 SO110.3 SO120.2 SO120.3

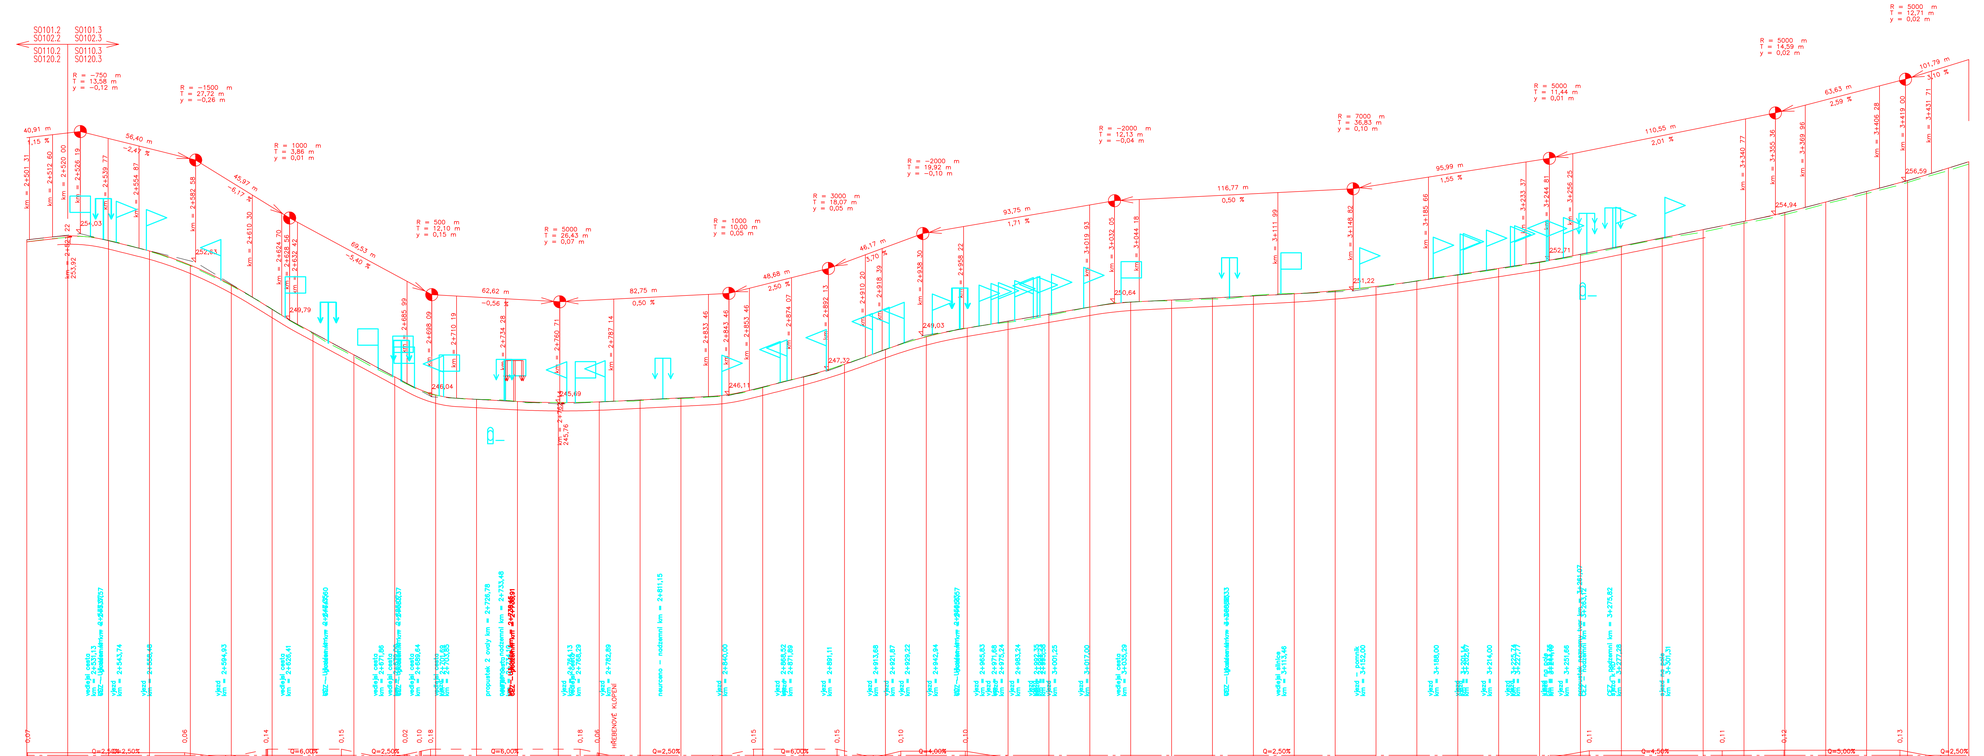
R = −750 m
t = 13,58 m
y = −0,12 m
R = −1500 m
t = 27,72 m
y = −0,26 m
R = 1000 m
t = 3,86 m
y = 0,01 m
R = 500 m
t = 12,10 m
y = 0,15 m
R = 5000 m
t = 29,43 m
y = 0,07 m
R = 1000 m
t = 10,00 m
y = 0,05 m
R = 3000 m
t = 16,07 m
y = 0,05 m
R = −2000 m
t = 19,92 m
y = −0,10 m
R = −2000 m
t = 12,13 m
y = −0,04 m
R = 7000 m
t = 26,83 m
y = 0,10 m
R = 5000 m
t = 11,44 m
y = 0,01 m
R = 5000 m
t = 14,59 m
y = 0,02 m
R = 5000 m
t = 12,71 m
y = 0,02 m
40,91 m
1,15 %
56,40 m
−2,47 %
45,97 m
−0,77 %
69,53 m
−5,42 %
62,62 m
−0,56 %
82,75 m
0,50 %
48,68 m
2,50 %
46,17 m
5,70 %
93,75 m
1,71 %
116,77 m
0,50 %
95,99 m
1,55 %
110,55 m
2,01 %
63,63 m
2,59 %
101,79 m
3,10 %
km = 2+501,31
km = 2+512,60
km = 2+530,00
km = 2+538,19
km = 2+539,77
km = 2+564,67
km = 2+580,38
km = 2+610,30
km = 2+624,20
km = 2+628,50
km = 2+632,42
km = 2+685,89
km = 2+698,09
km = 2+710,19
km = 2+734,28
km = 2+780,71
km = 2+787,14
km = 2+832,46
km = 2+853,46
km = 2+874,07
km = 2+892,13
km = 2+910,20
km = 2+938,30
km = 2+958,22
km = 3+010,93
km = 3+032,05
km = 3+044,18
km = 3+111,99
km = 3+138,62
km = 3+186,66
km = 3+233,37
km = 3+244,81
km = 3+258,25
km = 3+340,77
km = 3+355,36
km = 3+369,28
km = 3+408,28
km = 3+418,00
km = 3+431,71
253,92
254,03
252,63
249,79
246,04
245,69
246,11
247,32
249,03
250,64
251,22
252,73
254,94
256,59
vodoj. pasp.
km = 2+501,31
ÚOZ – úpadnice/křiž. a=84°
km = 2+543,74
km = 2+556,49
vpust
km = 2+594,93
vodoj. pasp.
km = 2+628,41
ÚOZ – úpadnice/křiž. a=84°
vodoj. pasp.
km = 2+677,88
ÚOZ – úpadnice/křiž. a=84°
km = 2+688,04
vodoj. pasp.
km = 2+705,65
propustek 2 otvor km = 2+728,78
ÚOZ – úpadnice/křiž. a=84°
km = 2+734,48
vpust
km = 2+752,29
nucenec – nadzemní km = 2+811,15
vpust
km = 2+840,00
vpust
km = 2+879,20
vpust
km = 2+891,11
vpust
km = 2+915,68
vpust
km = 2+931,87
vpust
km = 2+952,22
ÚOZ – úpadnice/křiž. a=84°
vpust
km = 2+965,83
vpust
km = 2+977,54
vpust
km = 2+989,24
vpust
km = 3+003,54
vpust
km = 3+017,20
vodoj. pasp.
km = 3+032,29
ÚOZ – úpadnice/křiž. a=84°
vpust
km = 3+188,00
vpust
km = 3+206,55
vpust
km = 3+216,00
vpust
km = 3+229,19
vpust
km = 3+244,89
vpust
km = 3+258,68
ÚOZ – úpadnice/křiž. a=84°
vpust
km = 3+273,82
vodoj. pasp.
km = 3+309,31
LEVÁ
PRAVÁ
0,07
0,06
0,14
0,15
0,02
0,10
0,18
0,18
0,06
0,15
0,15
0,10
0,10
0,10
0,06
0,11
0,11
0,12
0,13
0,06
Q=2,50%
Q=6,00%
Q=4,00%
Q=2,50%
Δ=0,62%
ρS=1,03%
ρS=1,06%
Δ=1,14%
Δ=1,06%
ρS=1,20%
ρS=0,81%
ρS=0,88%
Δ=0,94%
HŘEBENOVÉ KLOPENÍ
253,63 253,72
253,85 253,92
253,69 253,68
253,16 253,18
252,46 252,48
251,49 251,52
250,33 250,32
249,13 249,18
248,01 248,10
246,96 247,02
246,12 246,14
245,92 245,92
245,81 245,81
245,77 245,76
245,80 245,79
245,86 245,89
245,95 245,99
246,08 246,11
246,50 246,52
247,01 247,03
247,64 247,63
248,36 248,36
249,00 248,98
249,42 249,41
249,69 249,75
250,02 250,09
250,44 250,43
250,68 250,67
250,73 250,78
250,83 250,88
251,00 250,98
251,10 251,08
251,22 251,24
251,44 251,44
251,72 251,71
252,00 252,02
252,30 252,33
252,62 252,64
252,96 253,02
253,38 253,42
253,78 253,82
254,12 254,22
254,54 254,63
254,96 255,07
255,49 255,57
255,99 256,09
256,53 256,63
257,12 257,24
2+500
2+600
2+700
2+800
2+900
3+000
3+100
3+200
3+300
3+400
20,00
L=24,41 m
R=300,00 m
L=34,45 m
R=300,00 m
L=40,64 m
R=−130,00 m
L=36,00 m
R=−130,00 m
L=73,16 m
R=−80,00 m
L=37,80 m
R=500,00 m
L=29,93 m
R=−100,00 m
L=40,85 m
R=−100,00 m
L=27,01 m
R=200,00 m
L=35,75 m
R=200,00 m
L=71,36 m
R=500,00 m
L=26,39 m
R=500,00 m
L=58,61 m
R=−1,500,00 m
L=29,69 m
R=−1,500,00 m
L=119,15 m
R=170,00 m
L=65,06 m
R=170,00 m
L=30,22 m
R=150,00 m
L=56,72 m
R=150,00 m
L=123,95 m
R=400,00 m
2+500,38
2+524,79
2+542,76
2+577,21
2+617,85
2+653,85
2+668,41
2+680,06
2+697,52
2+770,67
2+787,76
2+823,56
2+855,49
2+898,34
2+923,35
2+959,10
3+030,46
3+056,85
3+116,45
3+145,14
3+264,29
3+329,35
3+359,57
3+416,29
3+427,70

VZDÁLENOST PŘ. ŘEZŮ
SMĚROVÉ POMĚRY
STANIČENÍ

Objednatel:	Středočeský kraj ZBOROVSKÁ 11, 150 21 – PRAHA 5
	II/279 RABAKOV – PRODAŠICE
Souřadnicový systém:	S-JTSK
Výškový systém:	Bpv

Číslo zakázky:	16 118 00	HIP:	Ing. Pavel HRDINA
		241096760, phr@pontex.cz	
Schválil:	Ing. Václav HVÍZDAL	Zodp. projektant:	Ing. Pavel HRDINA
		241096760, phr@pontex.cz	
Tech. kontrola:	Ing. Petr DROBOHLAV	Vypracoval:	Ing. Martin NEUDERT
241096753, pdr@pontex.cz		241096760, mne@pontex.cz	

PONTEX spol. s r.o.
Praha 4, Bezová 1658, 147 14
tel: +420 241096720 fax: +420 244461038

Objednatel:	Středočeský kraj	Obec:	Rabakov, Újkovice, Prodašice
Akce:	II/279 RABAKOV – PRODAŠICE		
Část:	C. STAVEBNÍ ČÁST		
Objekt:	SO101.3 – POZEMNÍ KOMUNIKACE V KM 2.520 – KÚ		
Příloha:	PODÉLNÝ PROFIL ČÁST 1/2 1:1000/100		

Kraj:	Středočeský
Datum	Stupeň
8/2016	DSP/PDPS
Soupráva	C. přílohy
	3.1