

Legenda:

- EPS

ÚSTŘEDNA SYSTÉMU EPS
- TABLO

OVLÁDACÍ A SIGNALIZAČNÍ PANEL EPS
- KOMBINOVANÝ HLÁSIČ OPTICKO-KOŮROVÝ-TEPELNÝ
- TLAČÍTKOVÝ HLÁSIČ
- 10M3

VSTUPNÉ VÝSTUPNÍ MODUL
- ⬢

PARALELNÍ INDIKÁTOR
- KTP0

KLIČOVÝ TREZOR POŽÁRNÍ OCHRANY
- 🔔

MAJÁK
- OPPO

OBSLUŽNÉ POLE POŽÁRNÍ OCHRANY
- 💻

MONITOROVACÍ PRACOVÍŠTĚ
- 🔊

REPRODUKTOROVÁ SKŘÍŇKA NÁSTĚNNÁ
- RÚ

ROZHLASOVÁ ÚSTŘEDNA, V ROZVADĚČI
- 🏠

STANICE HLASATELE
- 🔍

ÚSTŘEDNA DETEKCE PLYNU
- ⚡

DETEKTOR PLYNU
- HV

HAVARIJNÍ VENTIL PLYNU
- Tc


TEPLOTNÍ ČIDLO
- Zc

ZÁPLAVOVÉ ČIDLO
- PLN

LED PANEL (únik plynu)

- 📶
- STOUPACÍ VEDENÍ DOLŮ
- 📶
- STOUPACÍ VEDENÍ NAHORU
- 📶
- STOUPACÍ VEDENÍ NAHORU-DOLŮ

- 01.01.021
- adresa/pořadí prvku
- číslo kruhové linky
- číslo ústředny
- X.01.01
- adresa/pořadí prvku
- číslo ústředny
- R1.10
- pořadí reproduktoru
- číslo reproduktorové zóny

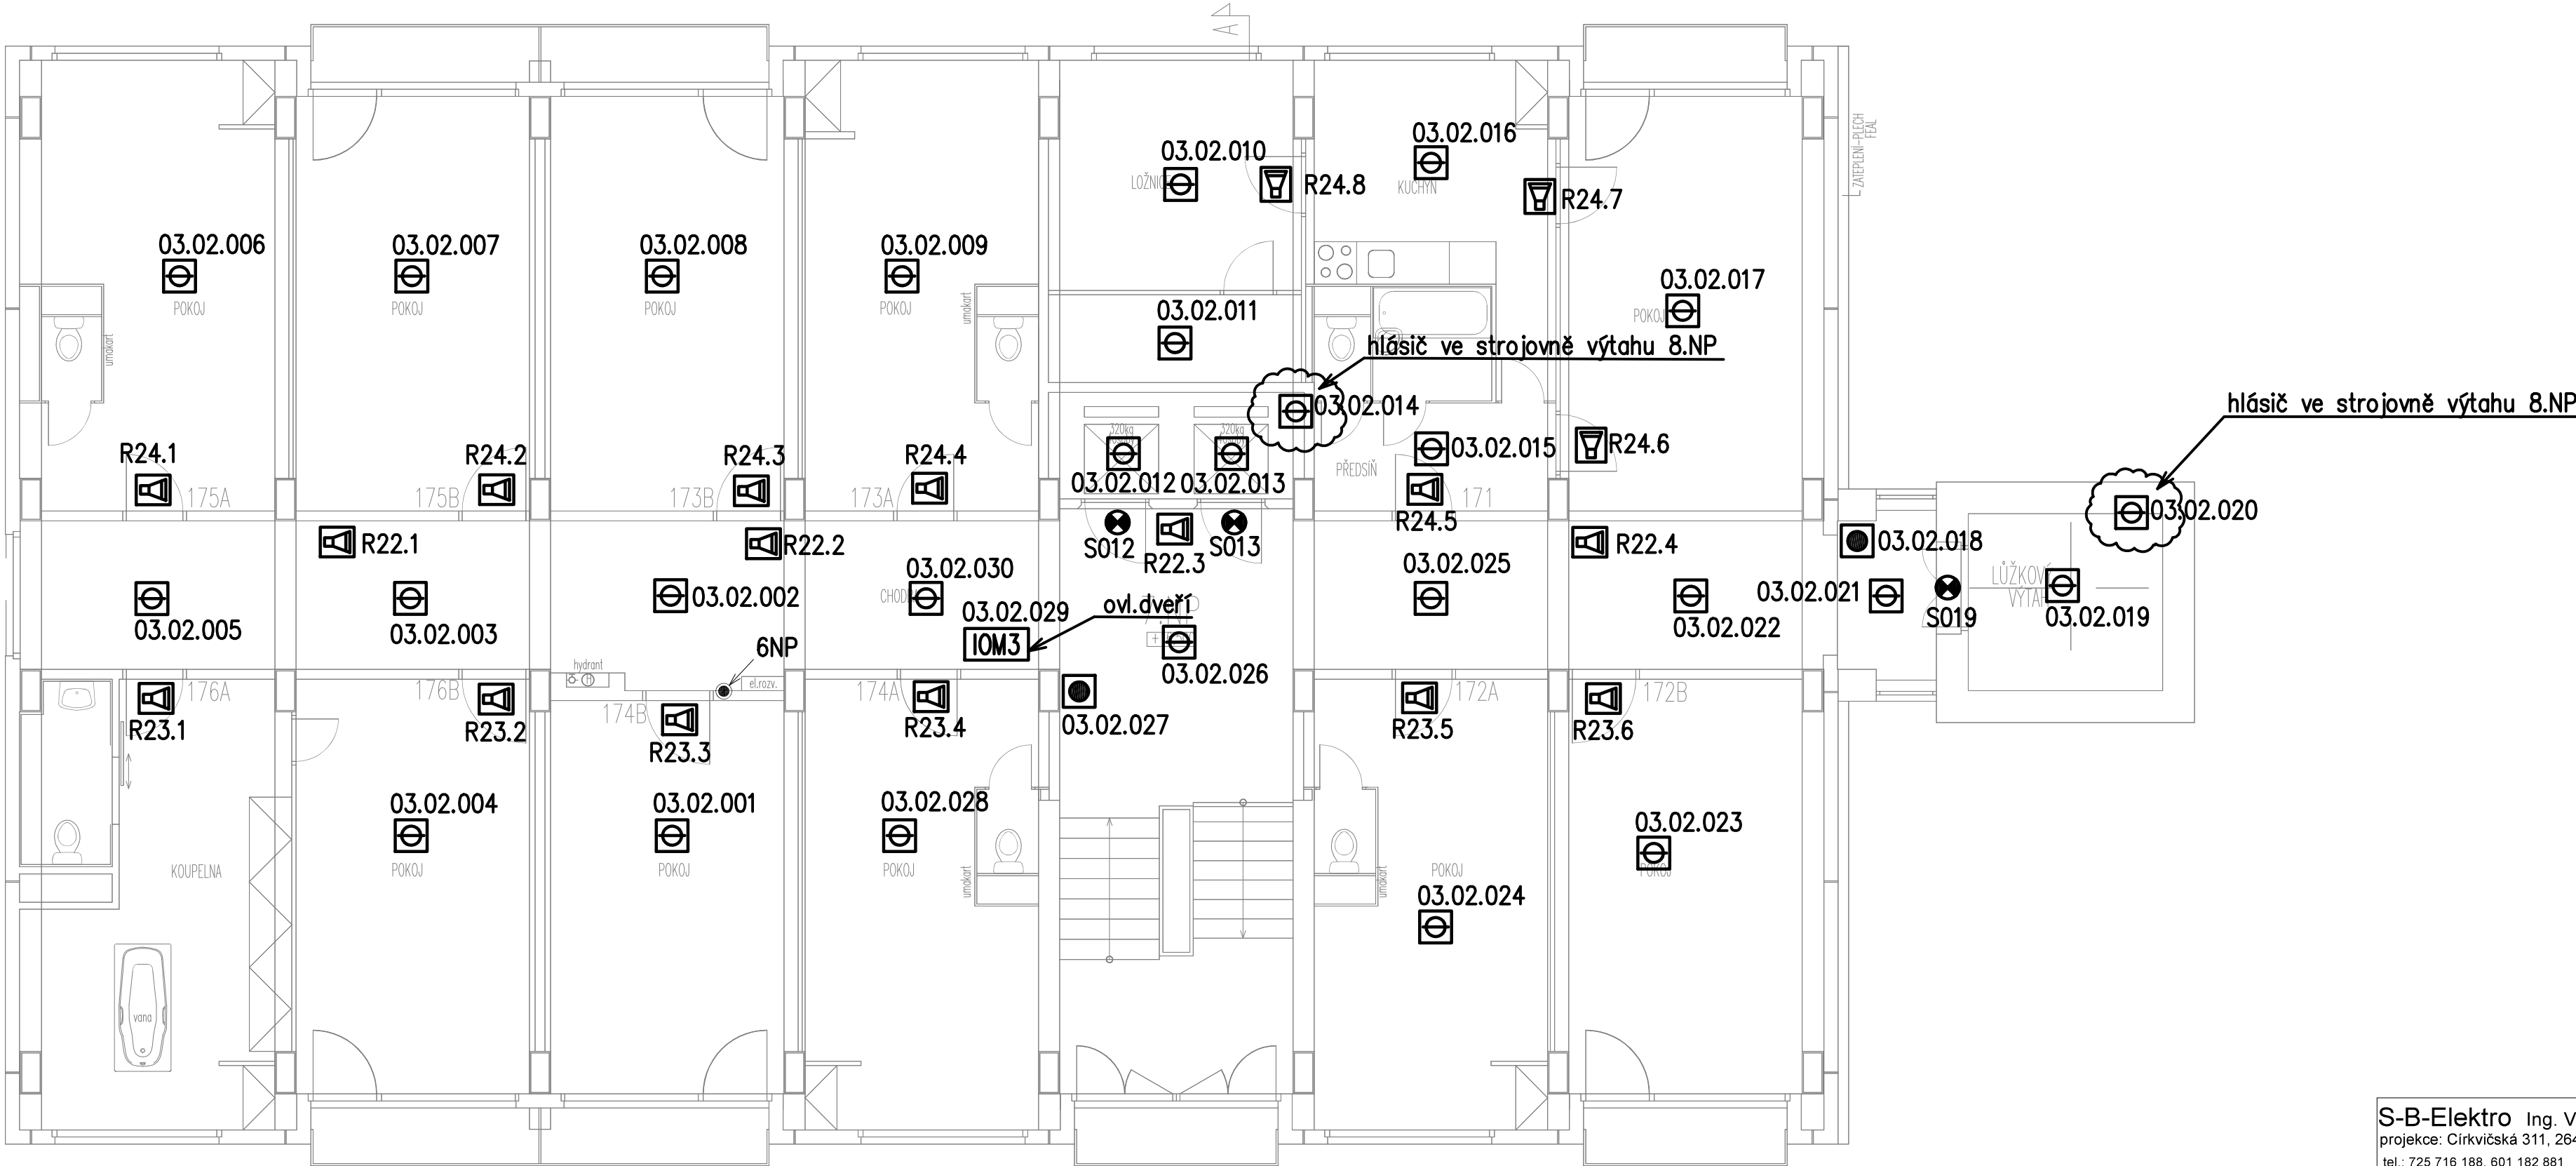

S-B-Elektro Ing. V. Sladkovský, J. Bonk projekce: Církvičská 311, 264 01 Sedlčany tel.: 725 716 188, 601 182 881				investor: Domov Sedlčany poskytovatel sociálních služeb U kulturního domu 746, 26401, Sedlčany		výkres č.: 8	č.paré:
projektant: J. Bonk		název zakázky: Domov Sedlčany U kulturního domu 746, 26401, Sedlčany D.1.4.e EPS a NZS		č.zakázky: P-21-1355			
ved. proj.: Ing. Sladkovský				datum: 2021/09			
kontroloval: Ing. Sladkovský		název výkresu: P1-DZS - půdoris 7NP		formát: 4xA3			
stupeň: DPVZ	změna: R02	platnost výkresu od: 2023-08	D.1.4.e.1 ELEKTRICKÁ POŽÁRNÍ SIGNALIZACE D.1.4.e.2 NOUZOVÝ ZVUKOVÝ SYSTÉM		měřítko: 1:75		