


PŘÍČNÉ ŘEZY  
M 1:100

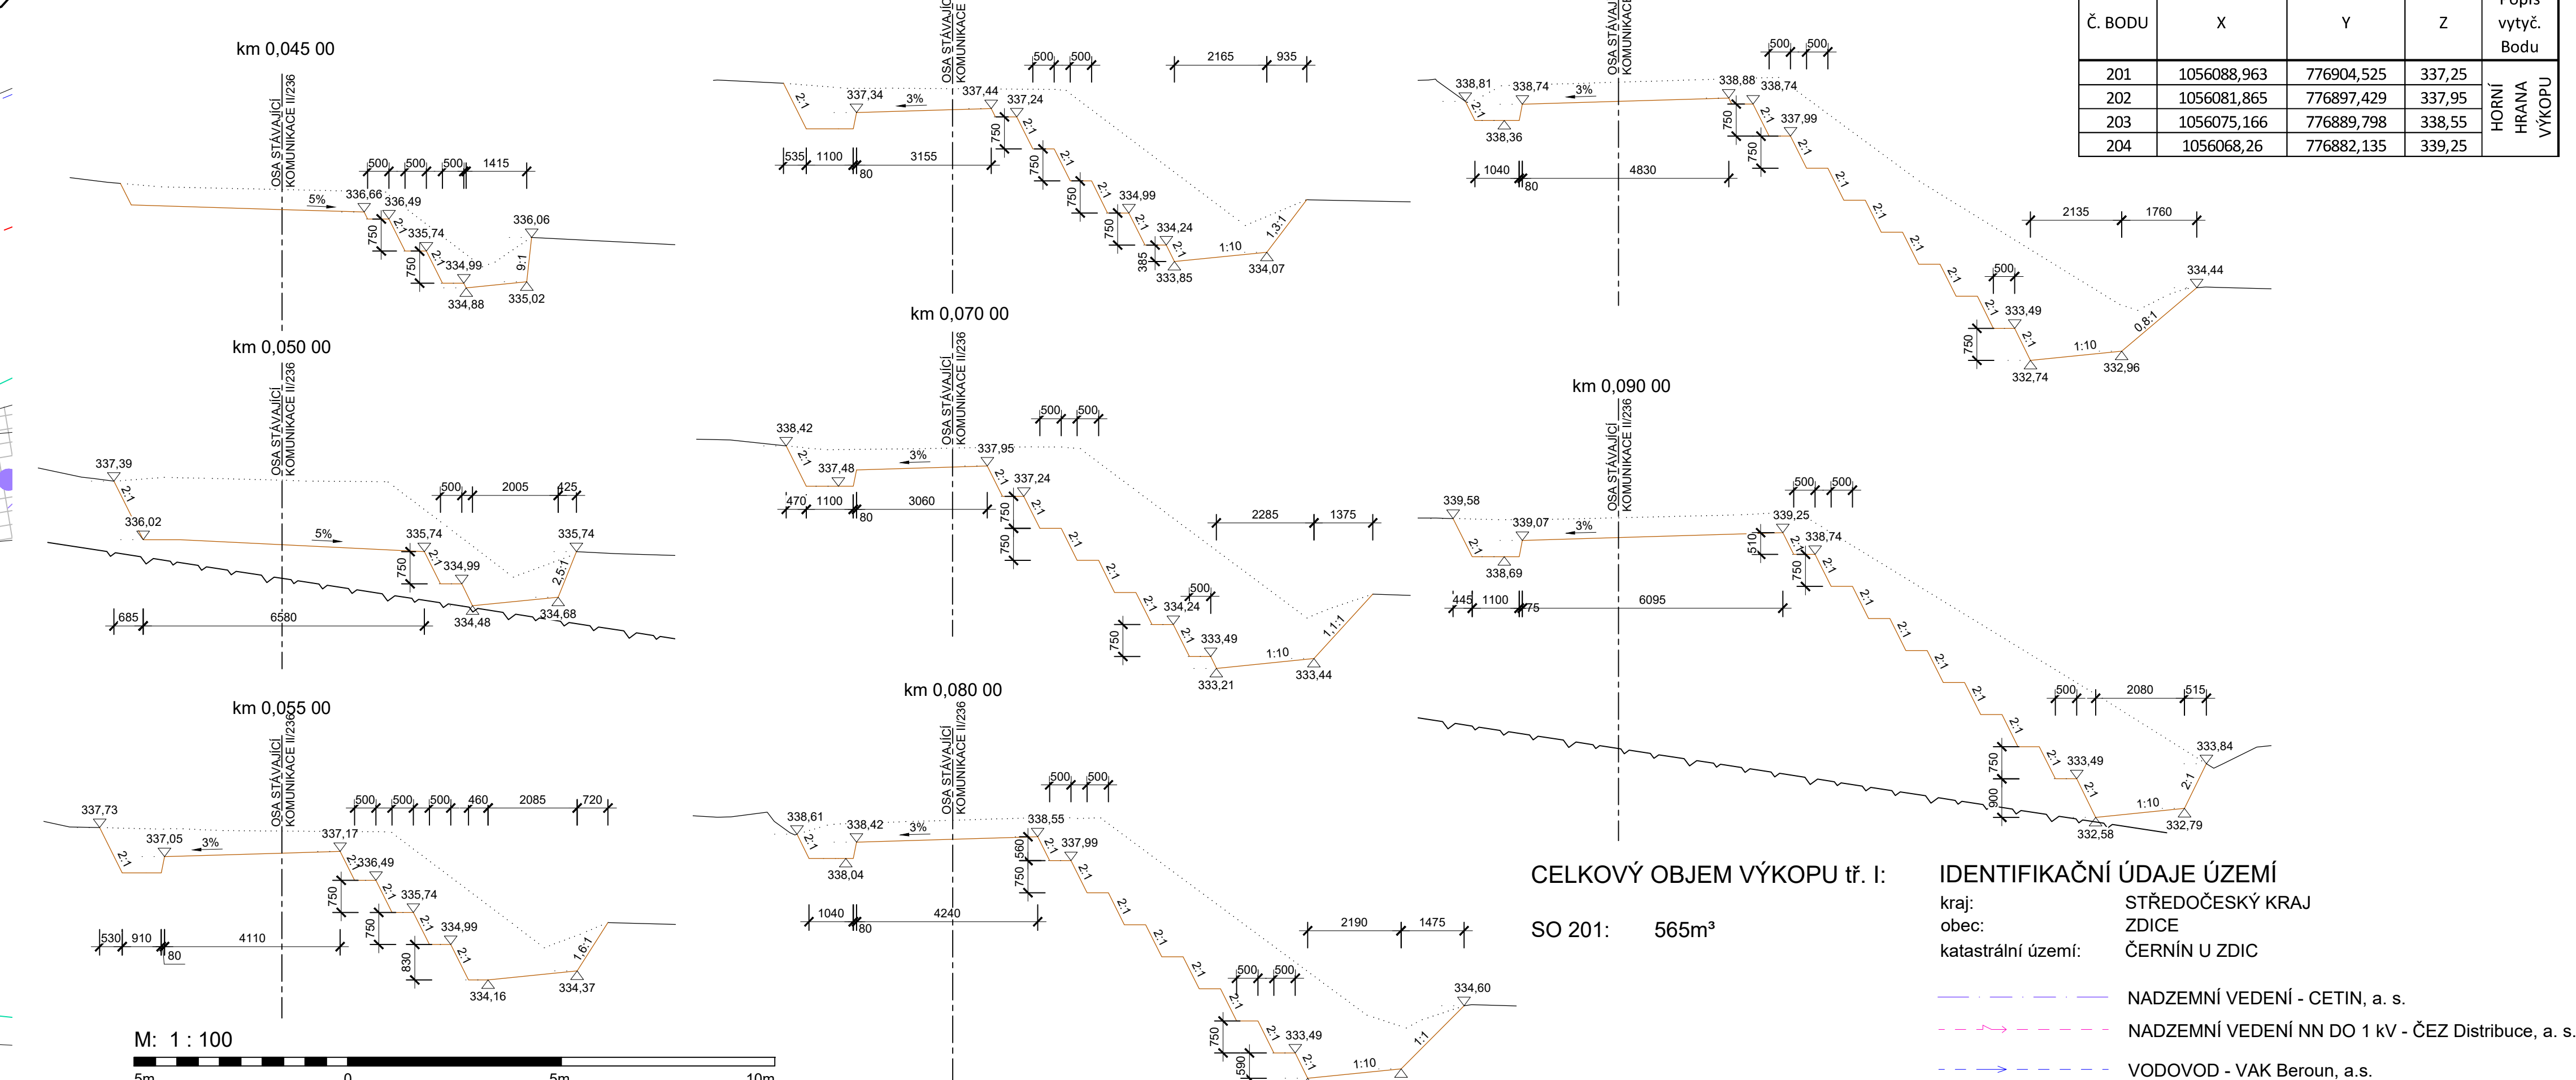

SEZNAM VYTYČOVACÍCH BODŮ

| Č. BODU | X           | Y          | Z      | Popis vytyč. Bodu  |
|---------|-------------|------------|--------|--------------------|
| 201     | 1056088,963 | 776904,525 | 337,25 | HORNÍ HRANA VÝKOPU |
| 202     | 1056081,865 | 776897,429 | 337,95 |                    |
| 203     | 1056075,166 | 776889,798 | 338,55 |                    |
| 204     | 1056068,26  | 776882,135 | 339,25 |                    |

STAVBA: II/236 Černín, nestabilní svah-PD

OBJEDNATEL: Krajská správa a údržba silnic Středočeského kraje, p.o. Zborovská 81/11, 150 21 Praha 5 - Smíchov

KRAJSKÁ SPRÁVA A ÚDRŽBA SILNIC Středočeského kraje

dipont DIPONT s.r.o. projektová a inženýrská činnost Křišská 1432/18, 400 01 Ústí nad Labem, CZ E: dipont@dipont.cz T: 00420 475 201 724

Zakázka: D20103 Datum: 10/2022

HL. PROJEKTANT STAVBY: ING. JAN GREPL VYPRACOVAL: ING. ZUZANA GREPLOVÁ TECHNICKÁ KONTROLA: ING. PETR NOVÁK Účel PD: PDPS Měřitko: 1:100, 1:50

OBJEKT: SO 201 - OPĚRNÁ ZEď Část: D.1.2

PŘÍLOHA: VÝKRES VÝKOPŮ Příloha: 2.6