


SO 201 GABIONOVÉ ZDI
SITUACE 1:200

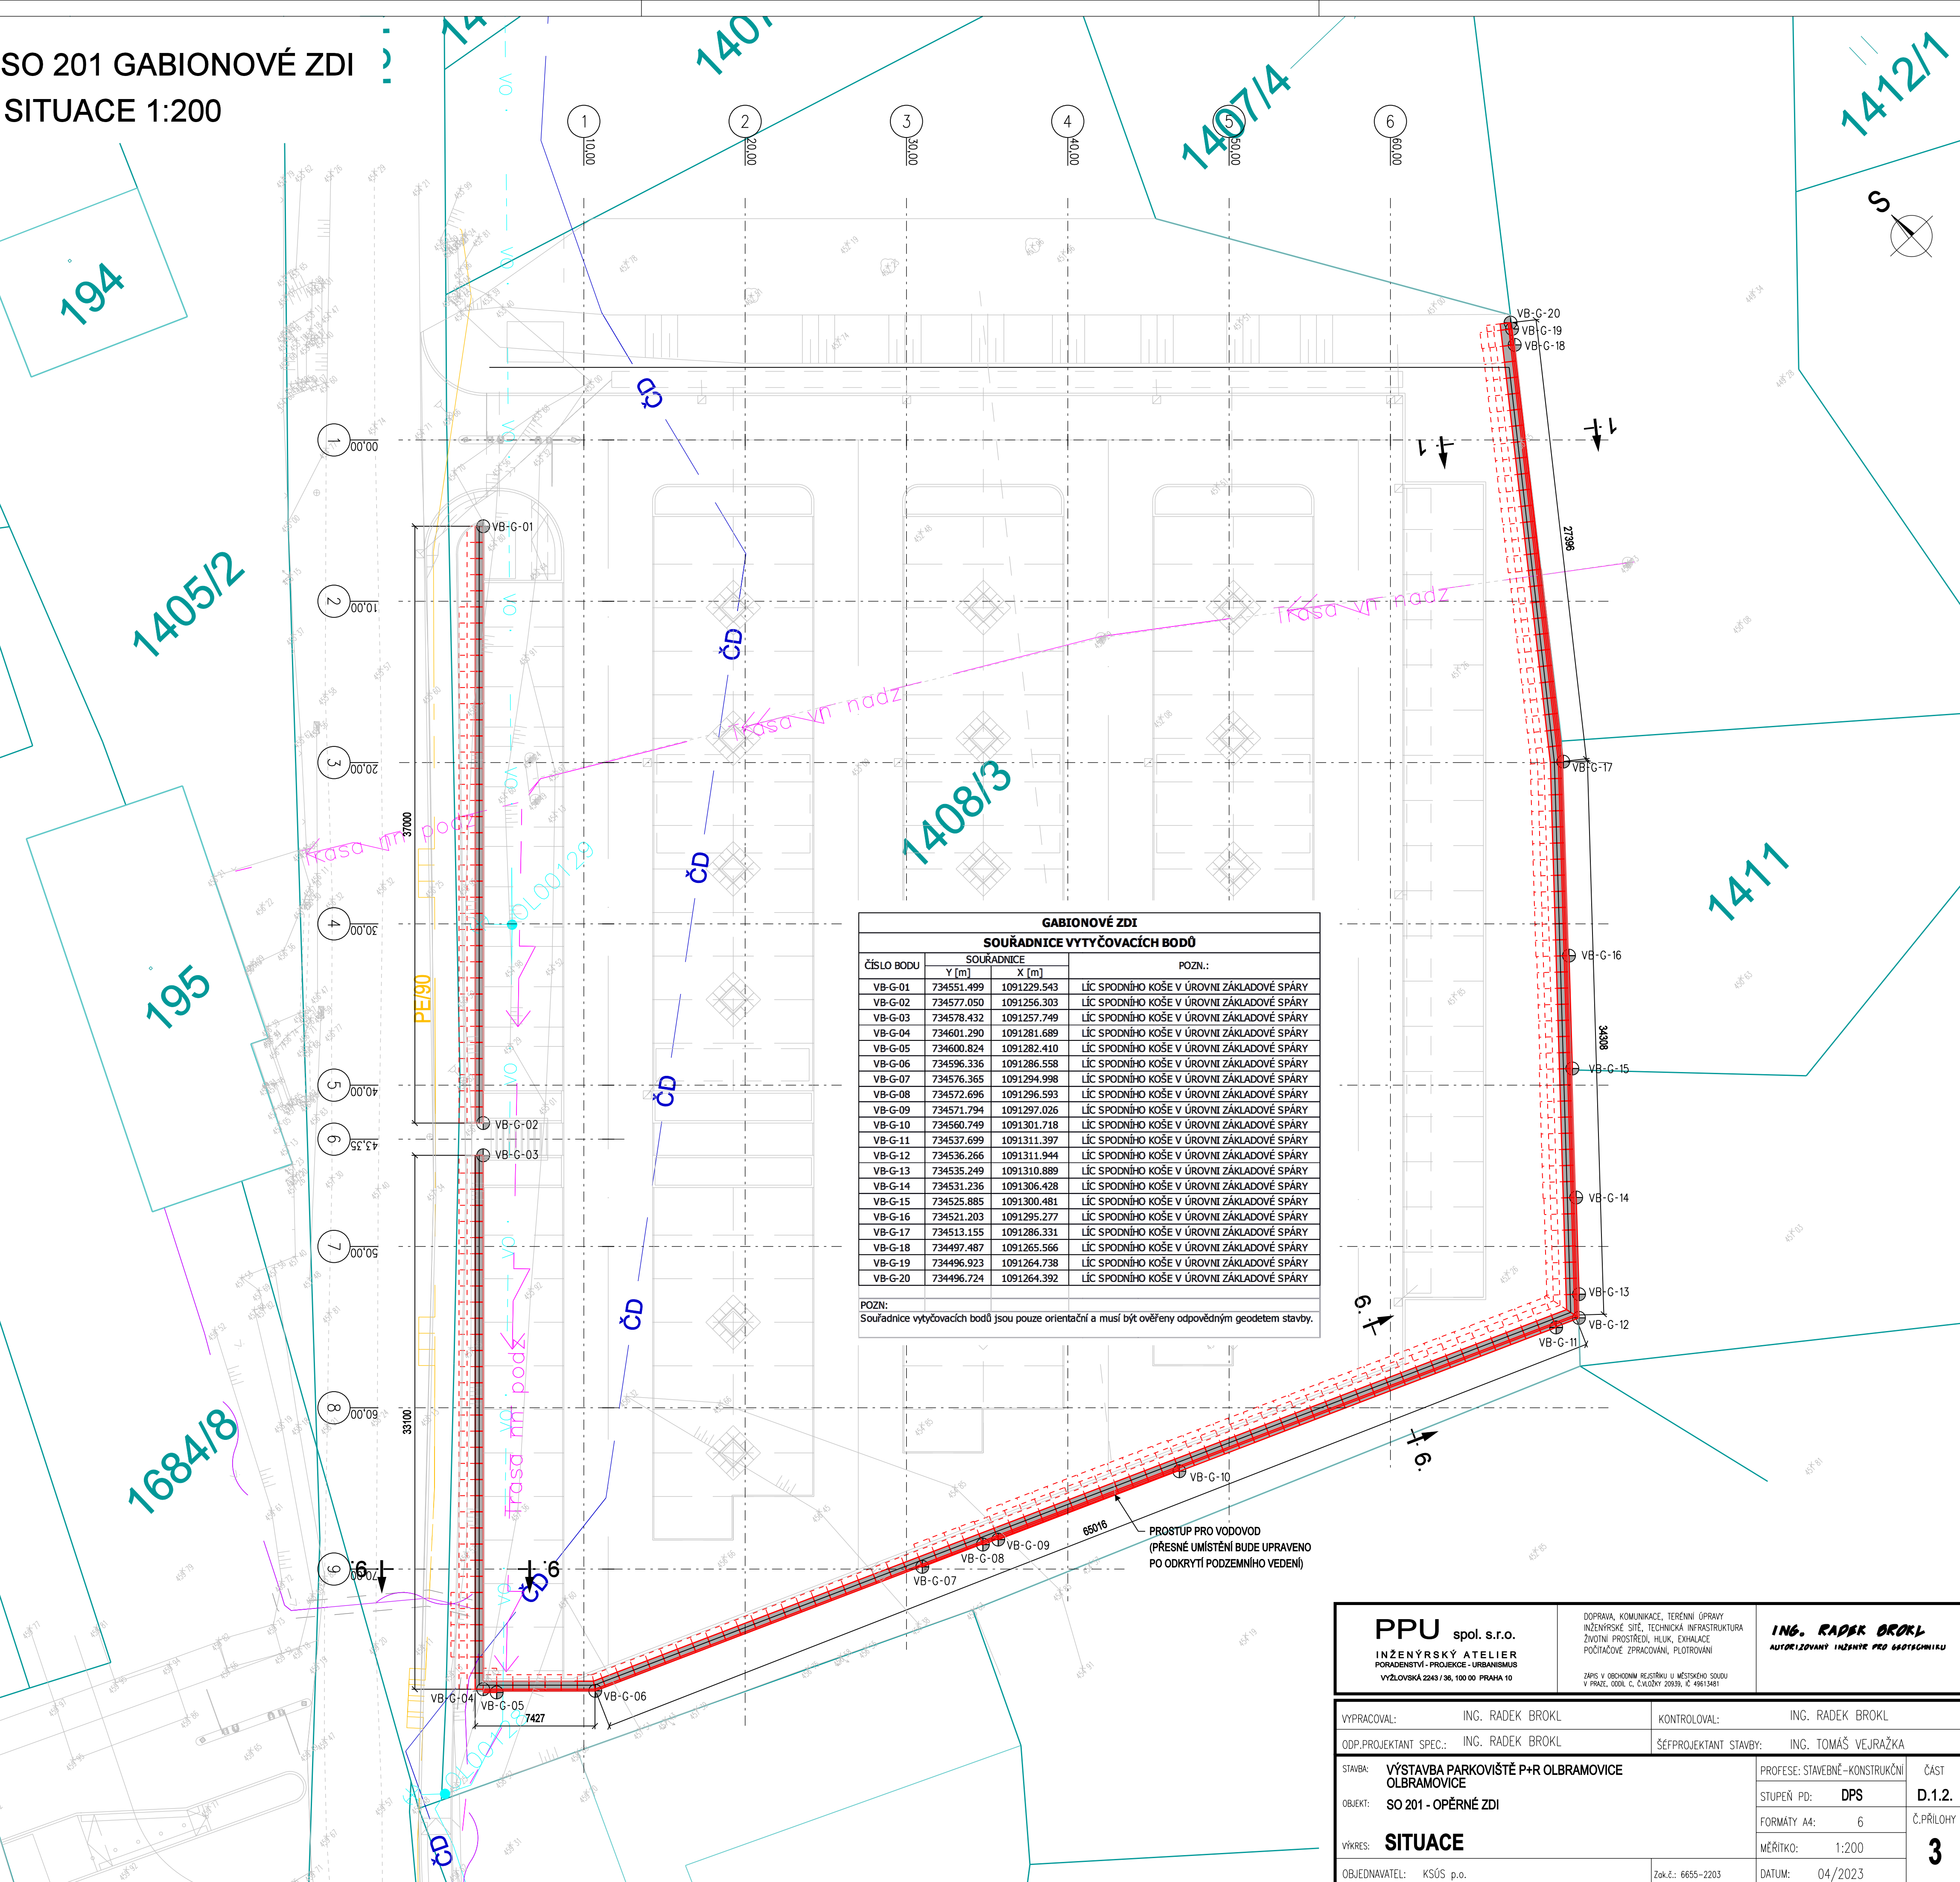

GABIONOVÉ ZDI			
SOUŘADNICE VYTÝČOVACÍCH BODŮ			
ČÍSLO BODU	SOUŘADNICE		POZN.:
	Y [m]	X [m]	
VB-G-01	734551.499	1091229.543	LÍČ SPODNÍHO KOŠE V ÚROVNI ZÁKLADOVÉ SPÁRY
VB-G-02	734577.050	1091256.303	LÍČ SPODNÍHO KOŠE V ÚROVNI ZÁKLADOVÉ SPÁRY
VB-G-03	734578.432	1091257.749	LÍČ SPODNÍHO KOŠE V ÚROVNI ZÁKLADOVÉ SPÁRY
VB-G-04	734601.290	1091281.689	LÍČ SPODNÍHO KOŠE V ÚROVNI ZÁKLADOVÉ SPÁRY
VB-G-05	734600.824	1091282.410	LÍČ SPODNÍHO KOŠE V ÚROVNI ZÁKLADOVÉ SPÁRY
VB-G-06	734596.336	1091286.558	LÍČ SPODNÍHO KOŠE V ÚROVNI ZÁKLADOVÉ SPÁRY
VB-G-07	734576.365	1091294.998	LÍČ SPODNÍHO KOŠE V ÚROVNI ZÁKLADOVÉ SPÁRY
VB-G-08	734572.696	1091296.566	LÍČ SPODNÍHO KOŠE V ÚROVNI ZÁKLADOVÉ SPÁRY
VB-G-09	734571.794	1091297.026	LÍČ SPODNÍHO KOŠE V ÚROVNI ZÁKLADOVÉ SPÁRY
VB-G-10	734560.749	1091301.718	LÍČ SPODNÍHO KOŠE V ÚROVNI ZÁKLADOVÉ SPÁRY
VB-G-11	734537.699	1091311.397	LÍČ SPODNÍHO KOŠE V ÚROVNI ZÁKLADOVÉ SPÁRY
VB-G-12	734536.266	1091311.944	LÍČ SPODNÍHO KOŠE V ÚROVNI ZÁKLADOVÉ SPÁRY
VB-G-13	734535.249	1091310.889	LÍČ SPODNÍHO KOŠE V ÚROVNI ZÁKLADOVÉ SPÁRY
VB-G-14	734531.236	1091306.428	LÍČ SPODNÍHO KOŠE V ÚROVNI ZÁKLADOVÉ SPÁRY
VB-G-15	734525.885	1091300.481	LÍČ SPODNÍHO KOŠE V ÚROVNI ZÁKLADOVÉ SPÁRY
VB-G-16	734521.203	1091295.277	LÍČ SPODNÍHO KOŠE V ÚROVNI ZÁKLADOVÉ SPÁRY
VB-G-17	734513.155	1091286.331	LÍČ SPODNÍHO KOŠE V ÚROVNI ZÁKLADOVÉ SPÁRY
VB-G-18	734497.487	1091265.566	LÍČ SPODNÍHO KOŠE V ÚROVNI ZÁKLADOVÉ SPÁRY
VB-G-19	734496.923	1091264.738	LÍČ SPODNÍHO KOŠE V ÚROVNI ZÁKLADOVÉ SPÁRY
VB-G-20	734496.724	1091264.392	LÍČ SPODNÍHO KOŠE V ÚROVNI ZÁKLADOVÉ SPÁRY
POZN: Souřadnice vytyčovacích bodů jsou pouze orientační a musí být ověřeny odpovídáním geodetem stavby.			

PPU spol. s r.o.
INŽENÝRSKÝ ATELIER
PORADENSTVÍ - PROJEKCE - URBANISMUS
VÝZKUMNÁ 2243 / 36, 100 00 PRAHA 10

DOPRAVA, KOMUNIKACE, TERÉNNÍ ÚPRAVY
INŽENÝRSKÉ SÍTE, TECHNICKÁ INFRASTRUKTURA
ŽIVOTNÍ PROSTŘEDÍ, HLUK, EXHALACE
POČÍTAČOVÉ ZPRACOVÁNÍ, PLOTROVÁNÍ

ZÁPIS V OBCHODNÍ REGISTRU U MĚSTSKÉHO SOUDU
V PRAZE, ODVL. C. ČJ/02K/ 20939, IČ 49613481

ING. RADEK BROKL
AUTORIZOVANÝ INŽENÝR PRO GEOTECHNIKU

VYPRACOVAL:	ING. RADEK BROKL	Kontroloval:	ING. RADEK BROKL
ODP.PROJEKTANT SPEC.:	ING. RADEK BROKL	ŠEFPROJEKTANT STAVBY:	ING. TOMÁŠ VEJRAŽKA
STAVBA:	VÝSTAVBA PARKOVIŠTĚ P+R OLBRAMOVICE	PROFESE: STAVEBNĚ-KONSTRUKČNÍ	ČÁST
OBJEKT:	SO 201 - OPĚRNÉ ZDI	STUPEŇ PD:	DPS
VÝKRES:	SITUACE	FORMÁTY A4:	6
OBJEDNAVATEL:	KSÚS p.o.	MĚŘITKO:	1:200
		DATUM:	04/2023

Č. PŘÍLOHY

3