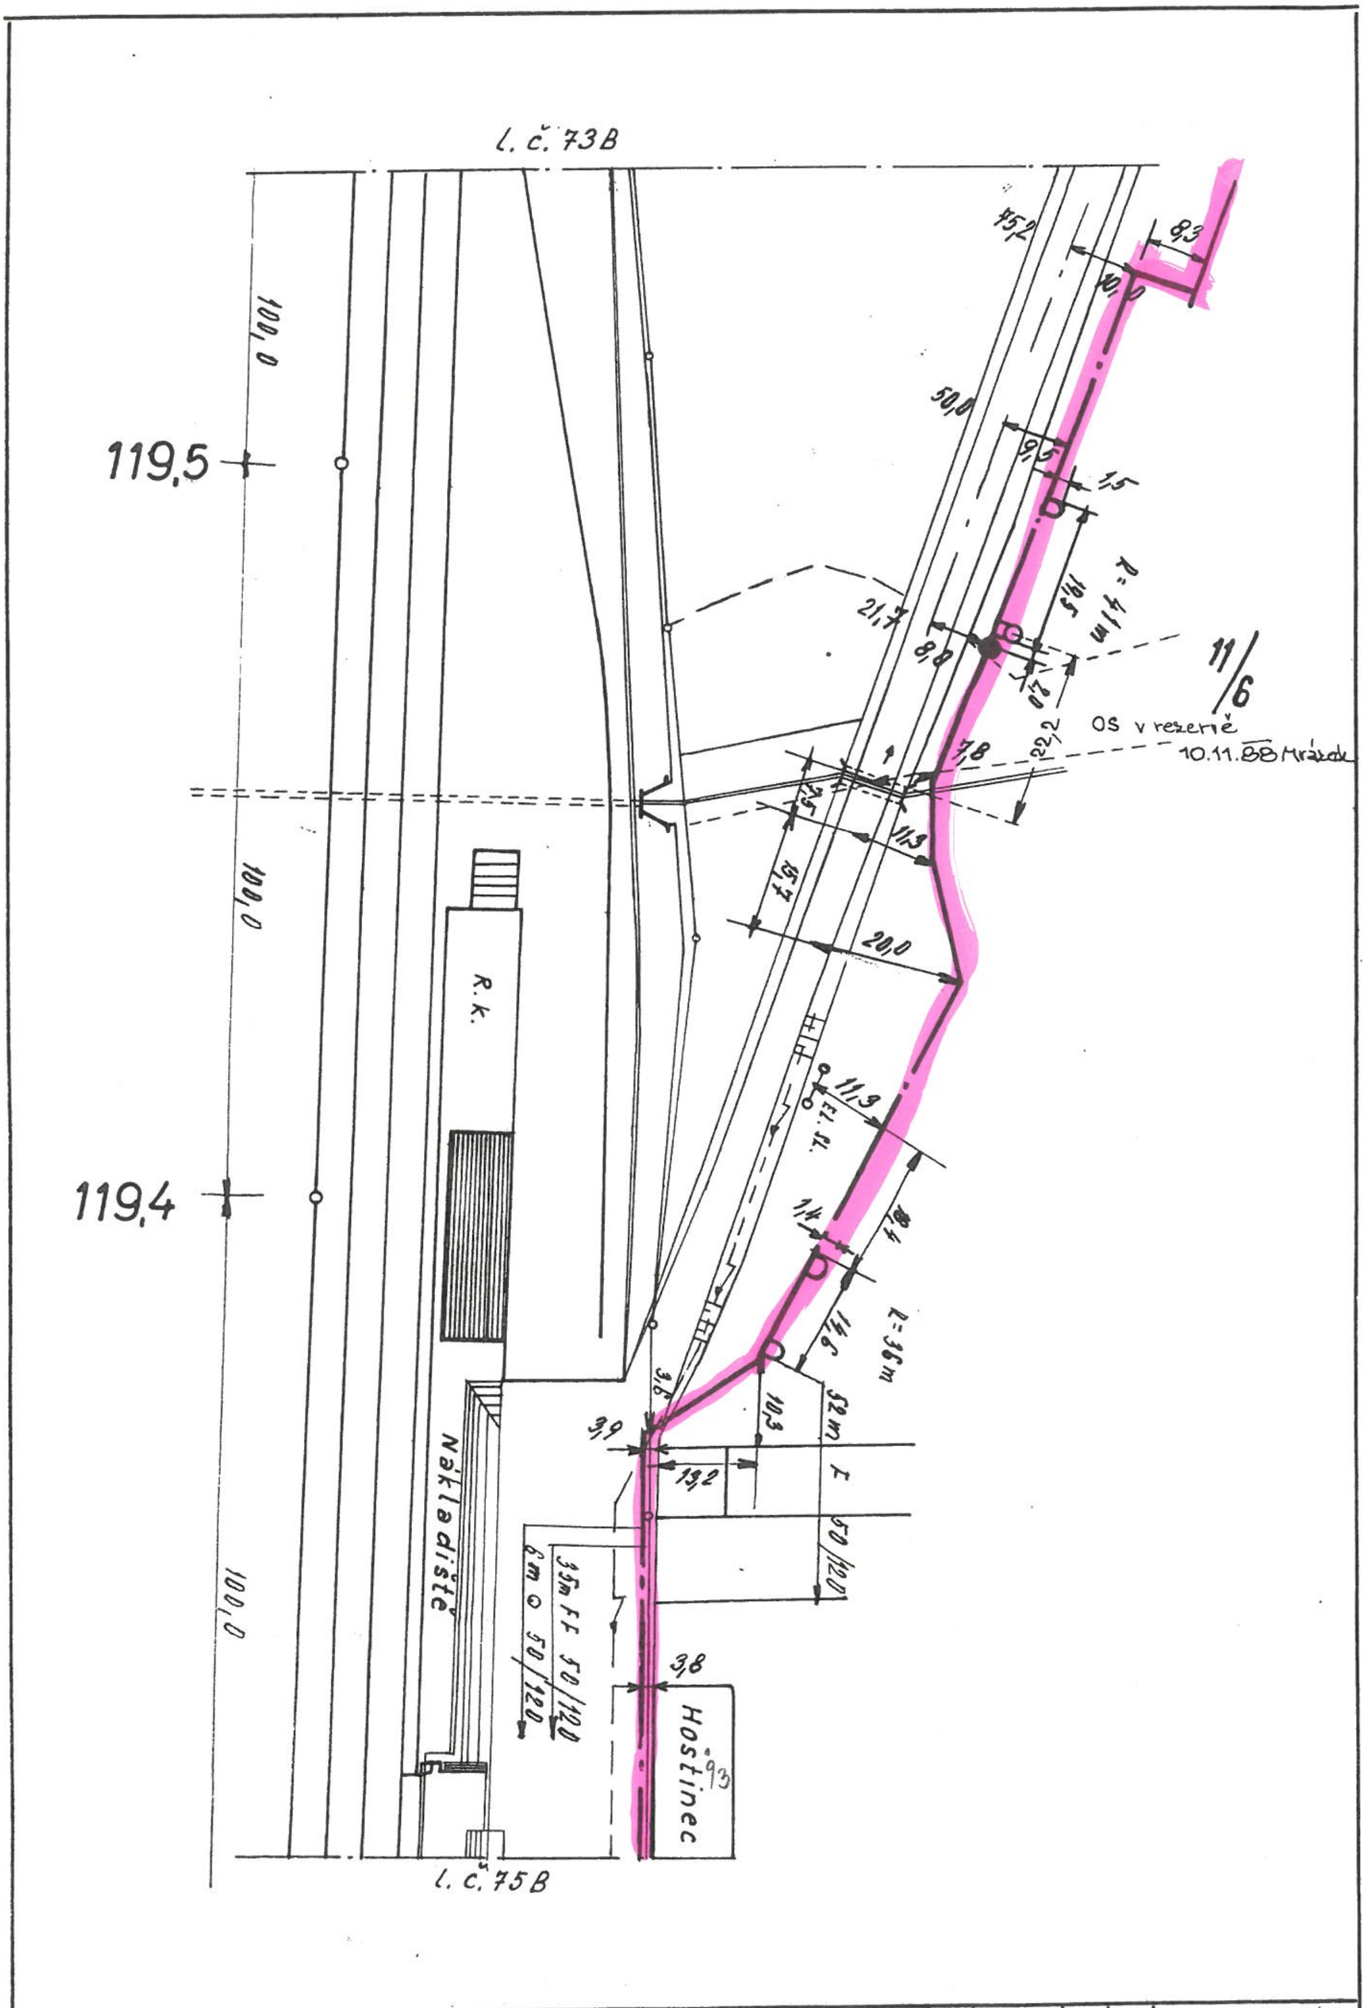

AŽD	Navrhl			Porucha čís.		Benešov-Tábor DK
	Kreslil		Spalová	Oprava čís.		l. č. 74B

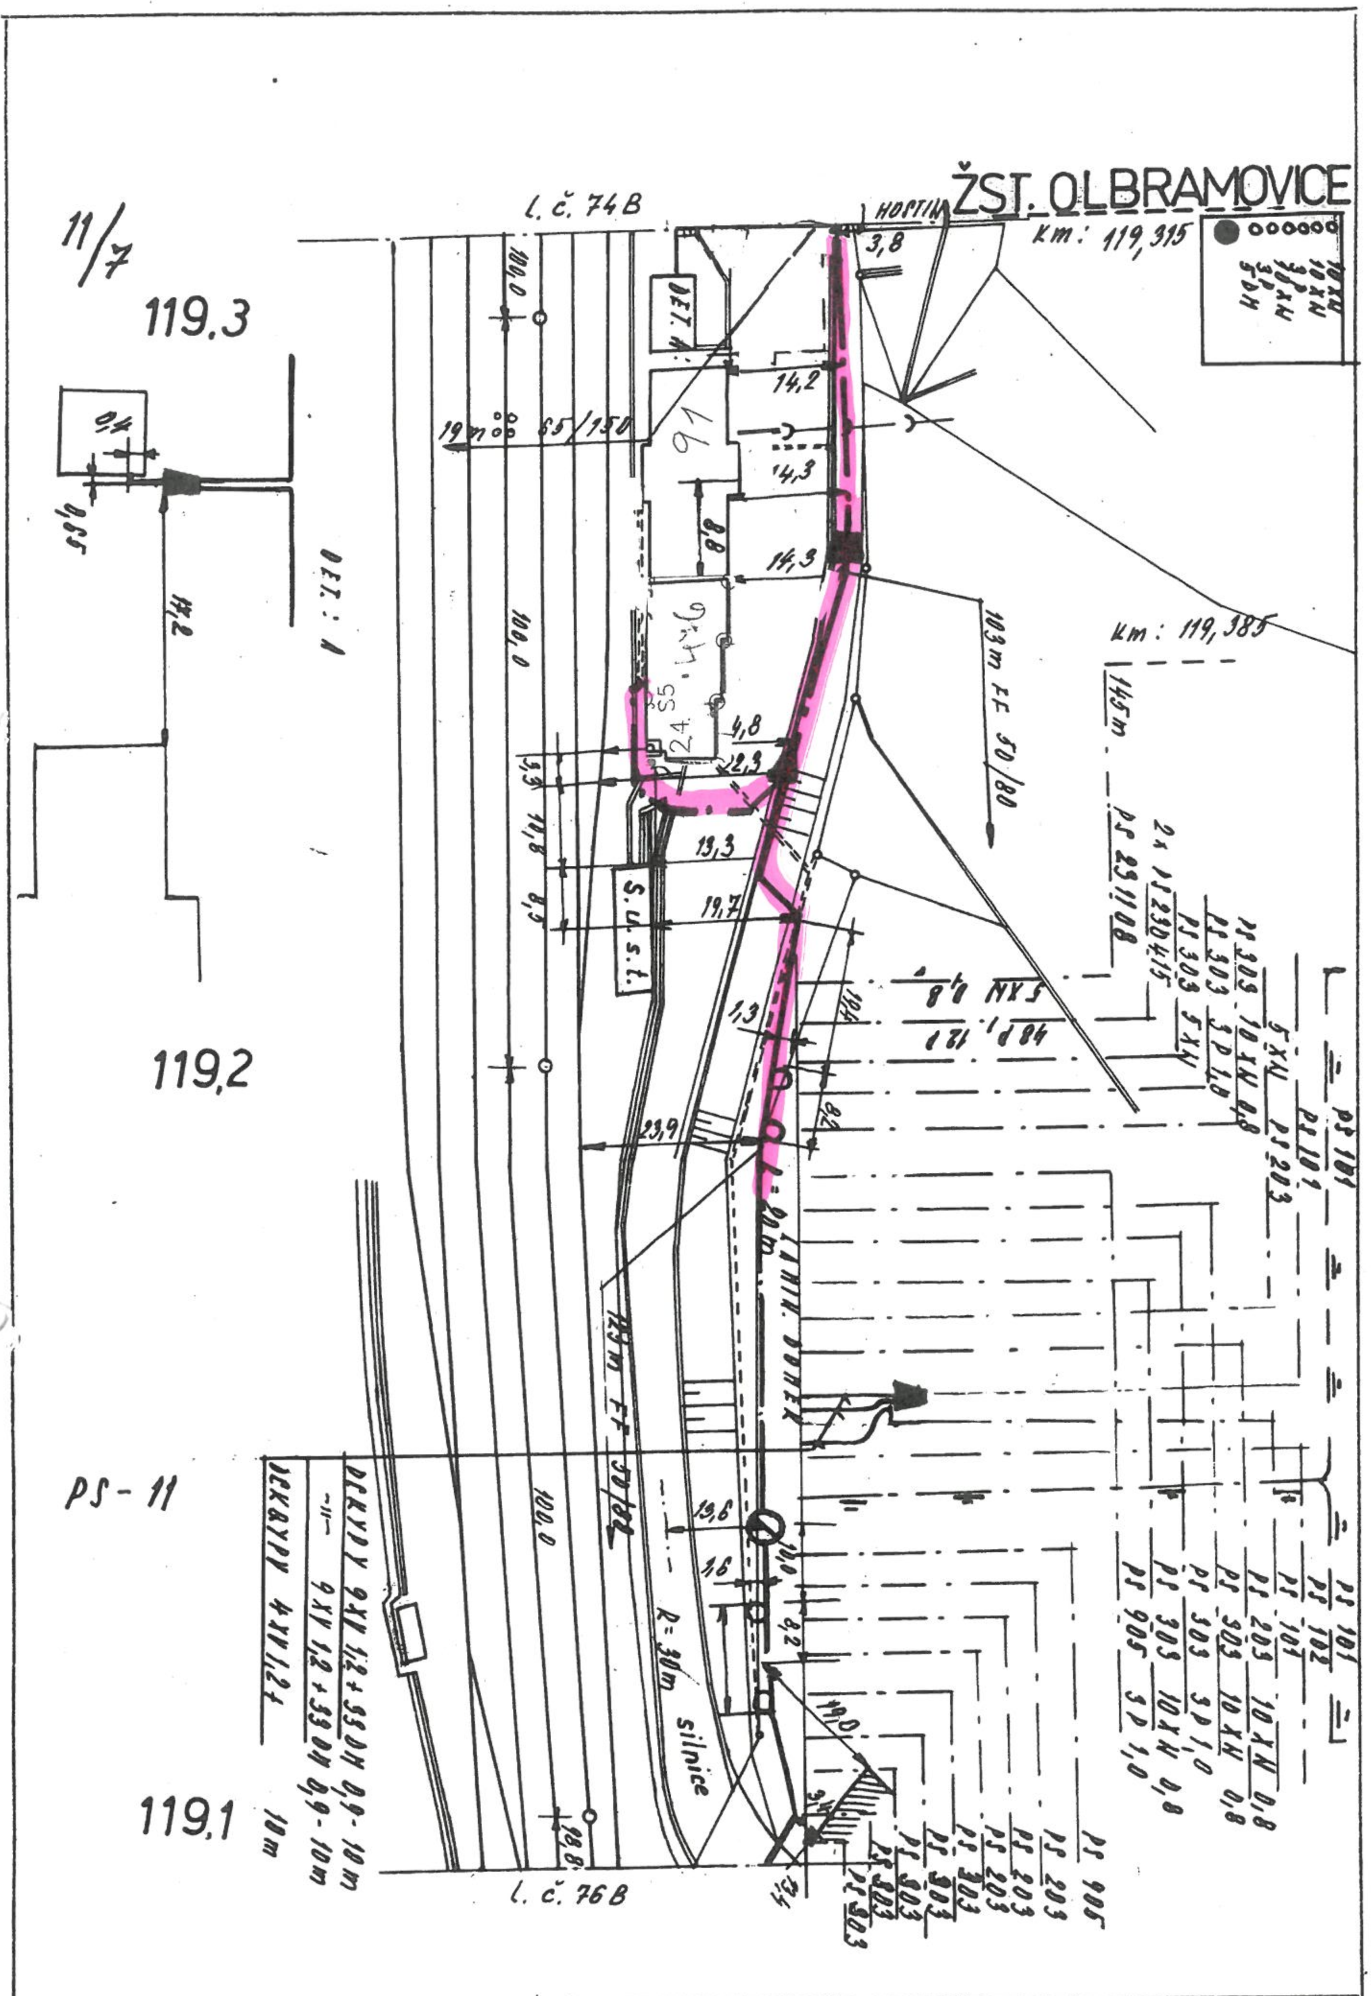

AŽD	Navrhl			Porucha čís.	Benešov-Tábor DK
	Kreslil		Spalová	Oprava čís.	
1 : 1000	Zkoušel		Janata	Platí od	l. č. 75B