


SO 453 PŘELOŽKA NADZEMNÍHO VEDENÍ CETIN - NOVÝ DVŮR

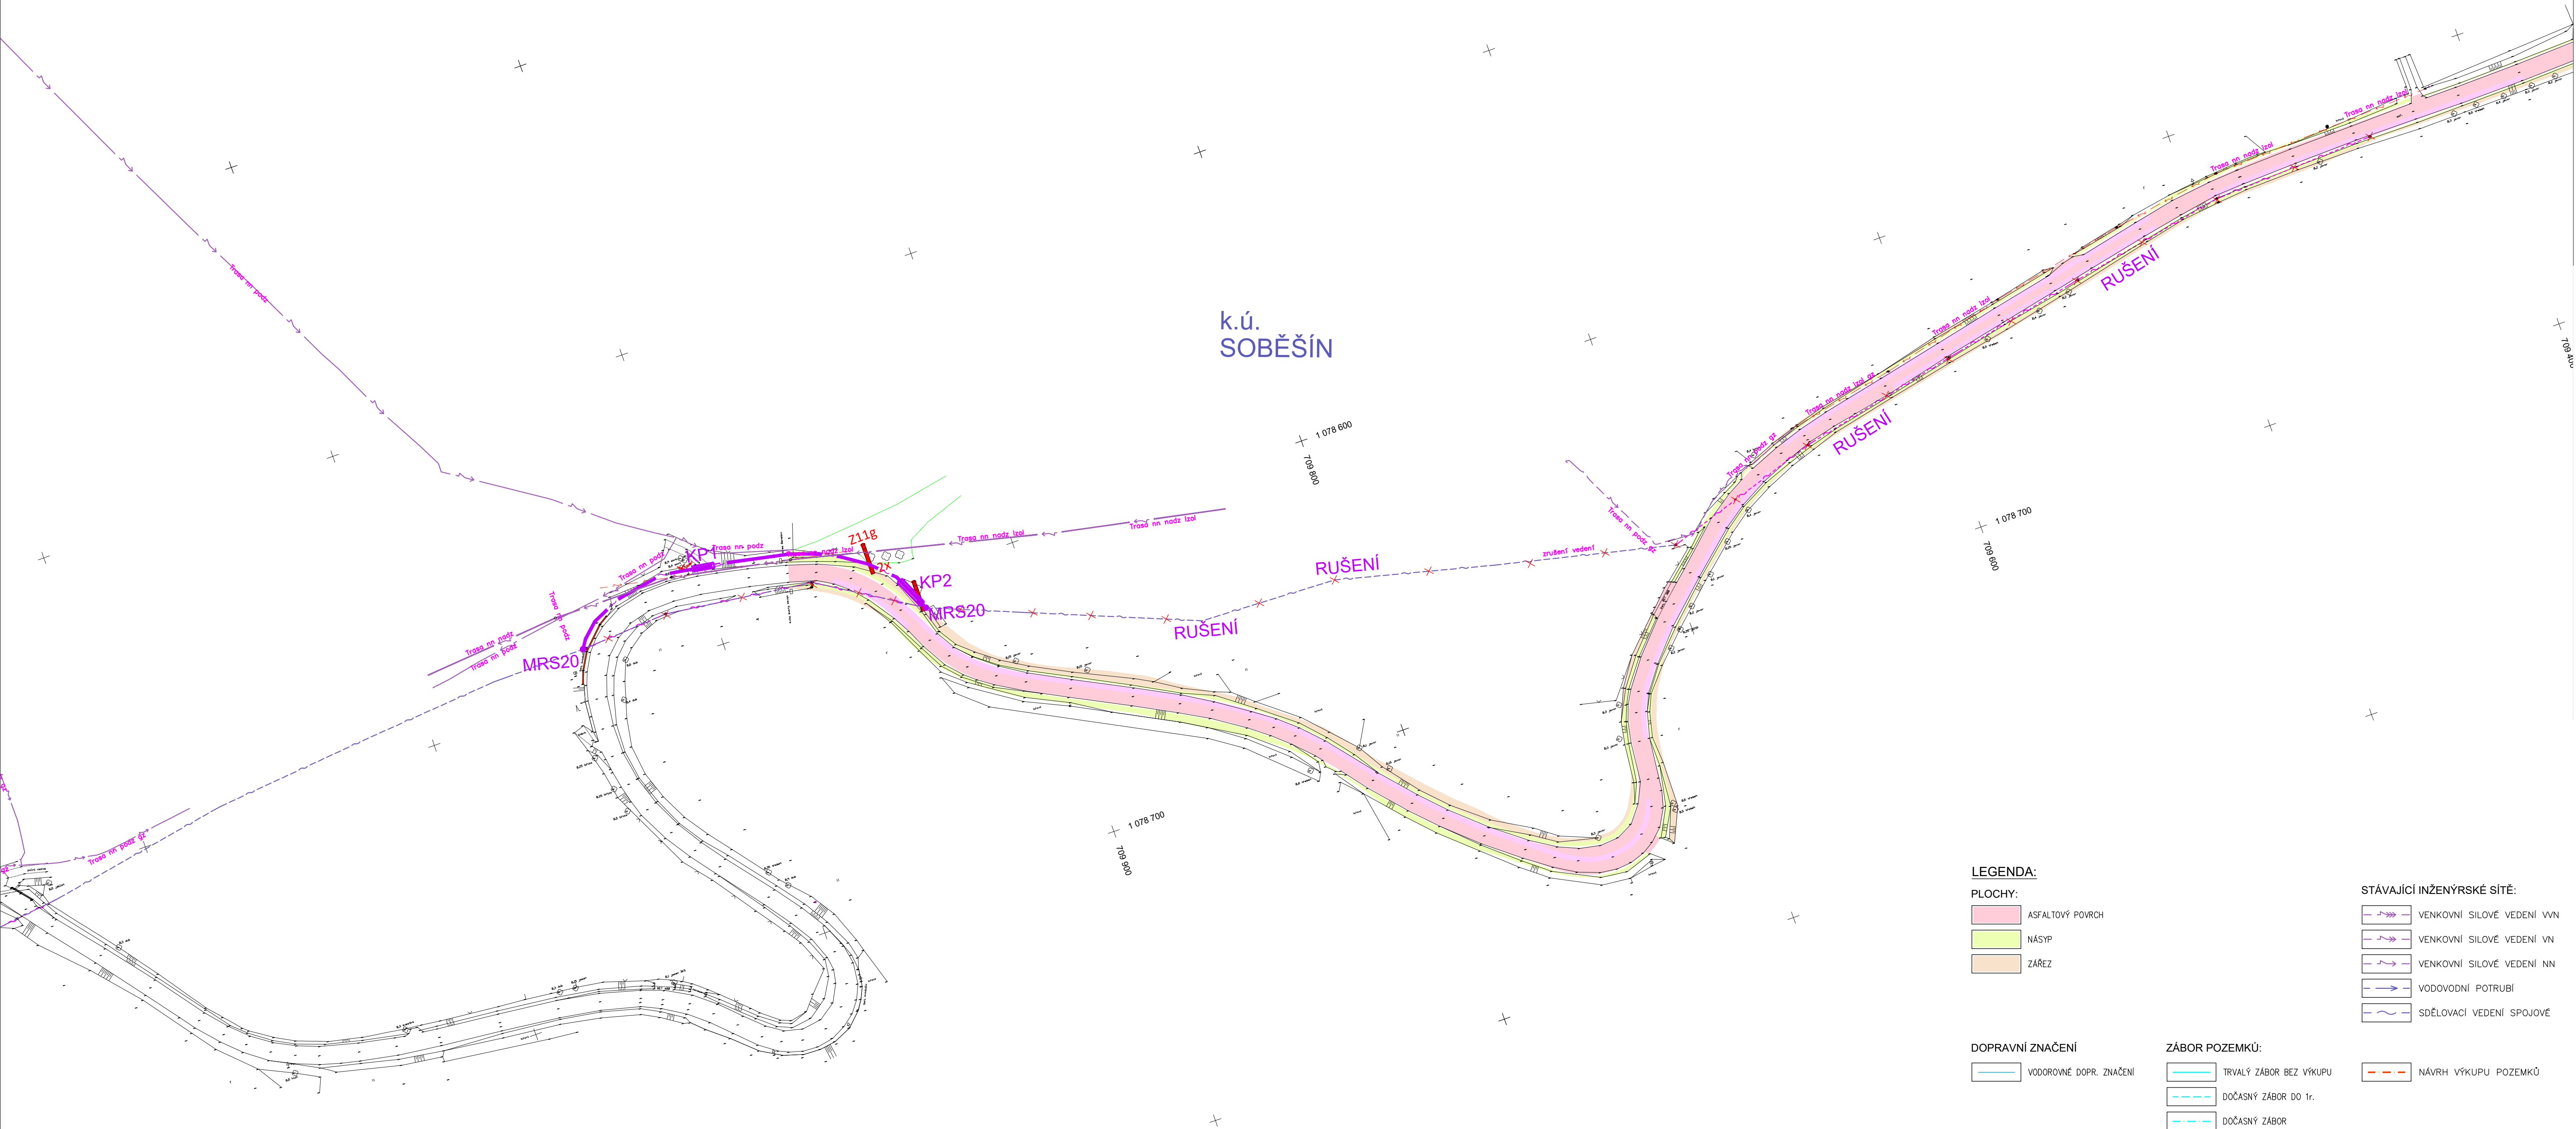

D 453 DUSP

Krajská správa a údržba silnic Středočeského kraje
příspěvková organizace
Zborovská 11, 150 21 Praha 5

II/111 Nechyba I - Český Šternberk

GENERÁLNÍ PROJEKTANT:
HBH Projekt spol. s r.o.
Kabátňikova 5, 602 00 BRNO

Č. ZAKÁZKY: 2020/0552

VEDOUcí PROJEKTANT	ING. MALEC		
ZODPOVĚDNÝ PROJEKTANT	ING. TICHÝ		
VYPRACOVAL	ING. TICHÝ		
KRESLIL	ING. TICHÝ		
KONTROLOVAL	ING. ŠTEFKA		
KRAJ: STŘEDOČESKÝ	KÚ: Č. STERNBERK, SOBĚŠÍN, PODVEKY, JEŽOVCE, ZBIZUBY	DATUM	PROSINEC 2020
NÁZEV AKCE	SO 453-PŘELOŽKA NADZEM. VEDENÍ CETIN-NOVÝ DVŮR	FORMÁT	10 A4
	D - DOKUMENTACE OBJEKTŮ	MĚŘÍTKO	1: 1 000
		ÚČEL	DUSP
		ČÍS. ZAKÁZKY	2020/0552
		ARCHIVNÍ ČÍS.	
NÁZEV VÝKRESU	SITUACE	ČÍS. SOUPRAVY	ČÍS. VÝKRESU
			2