


PŮDORYS 1NP - STÁVAJÍCÍ STAV; 1:100

52330

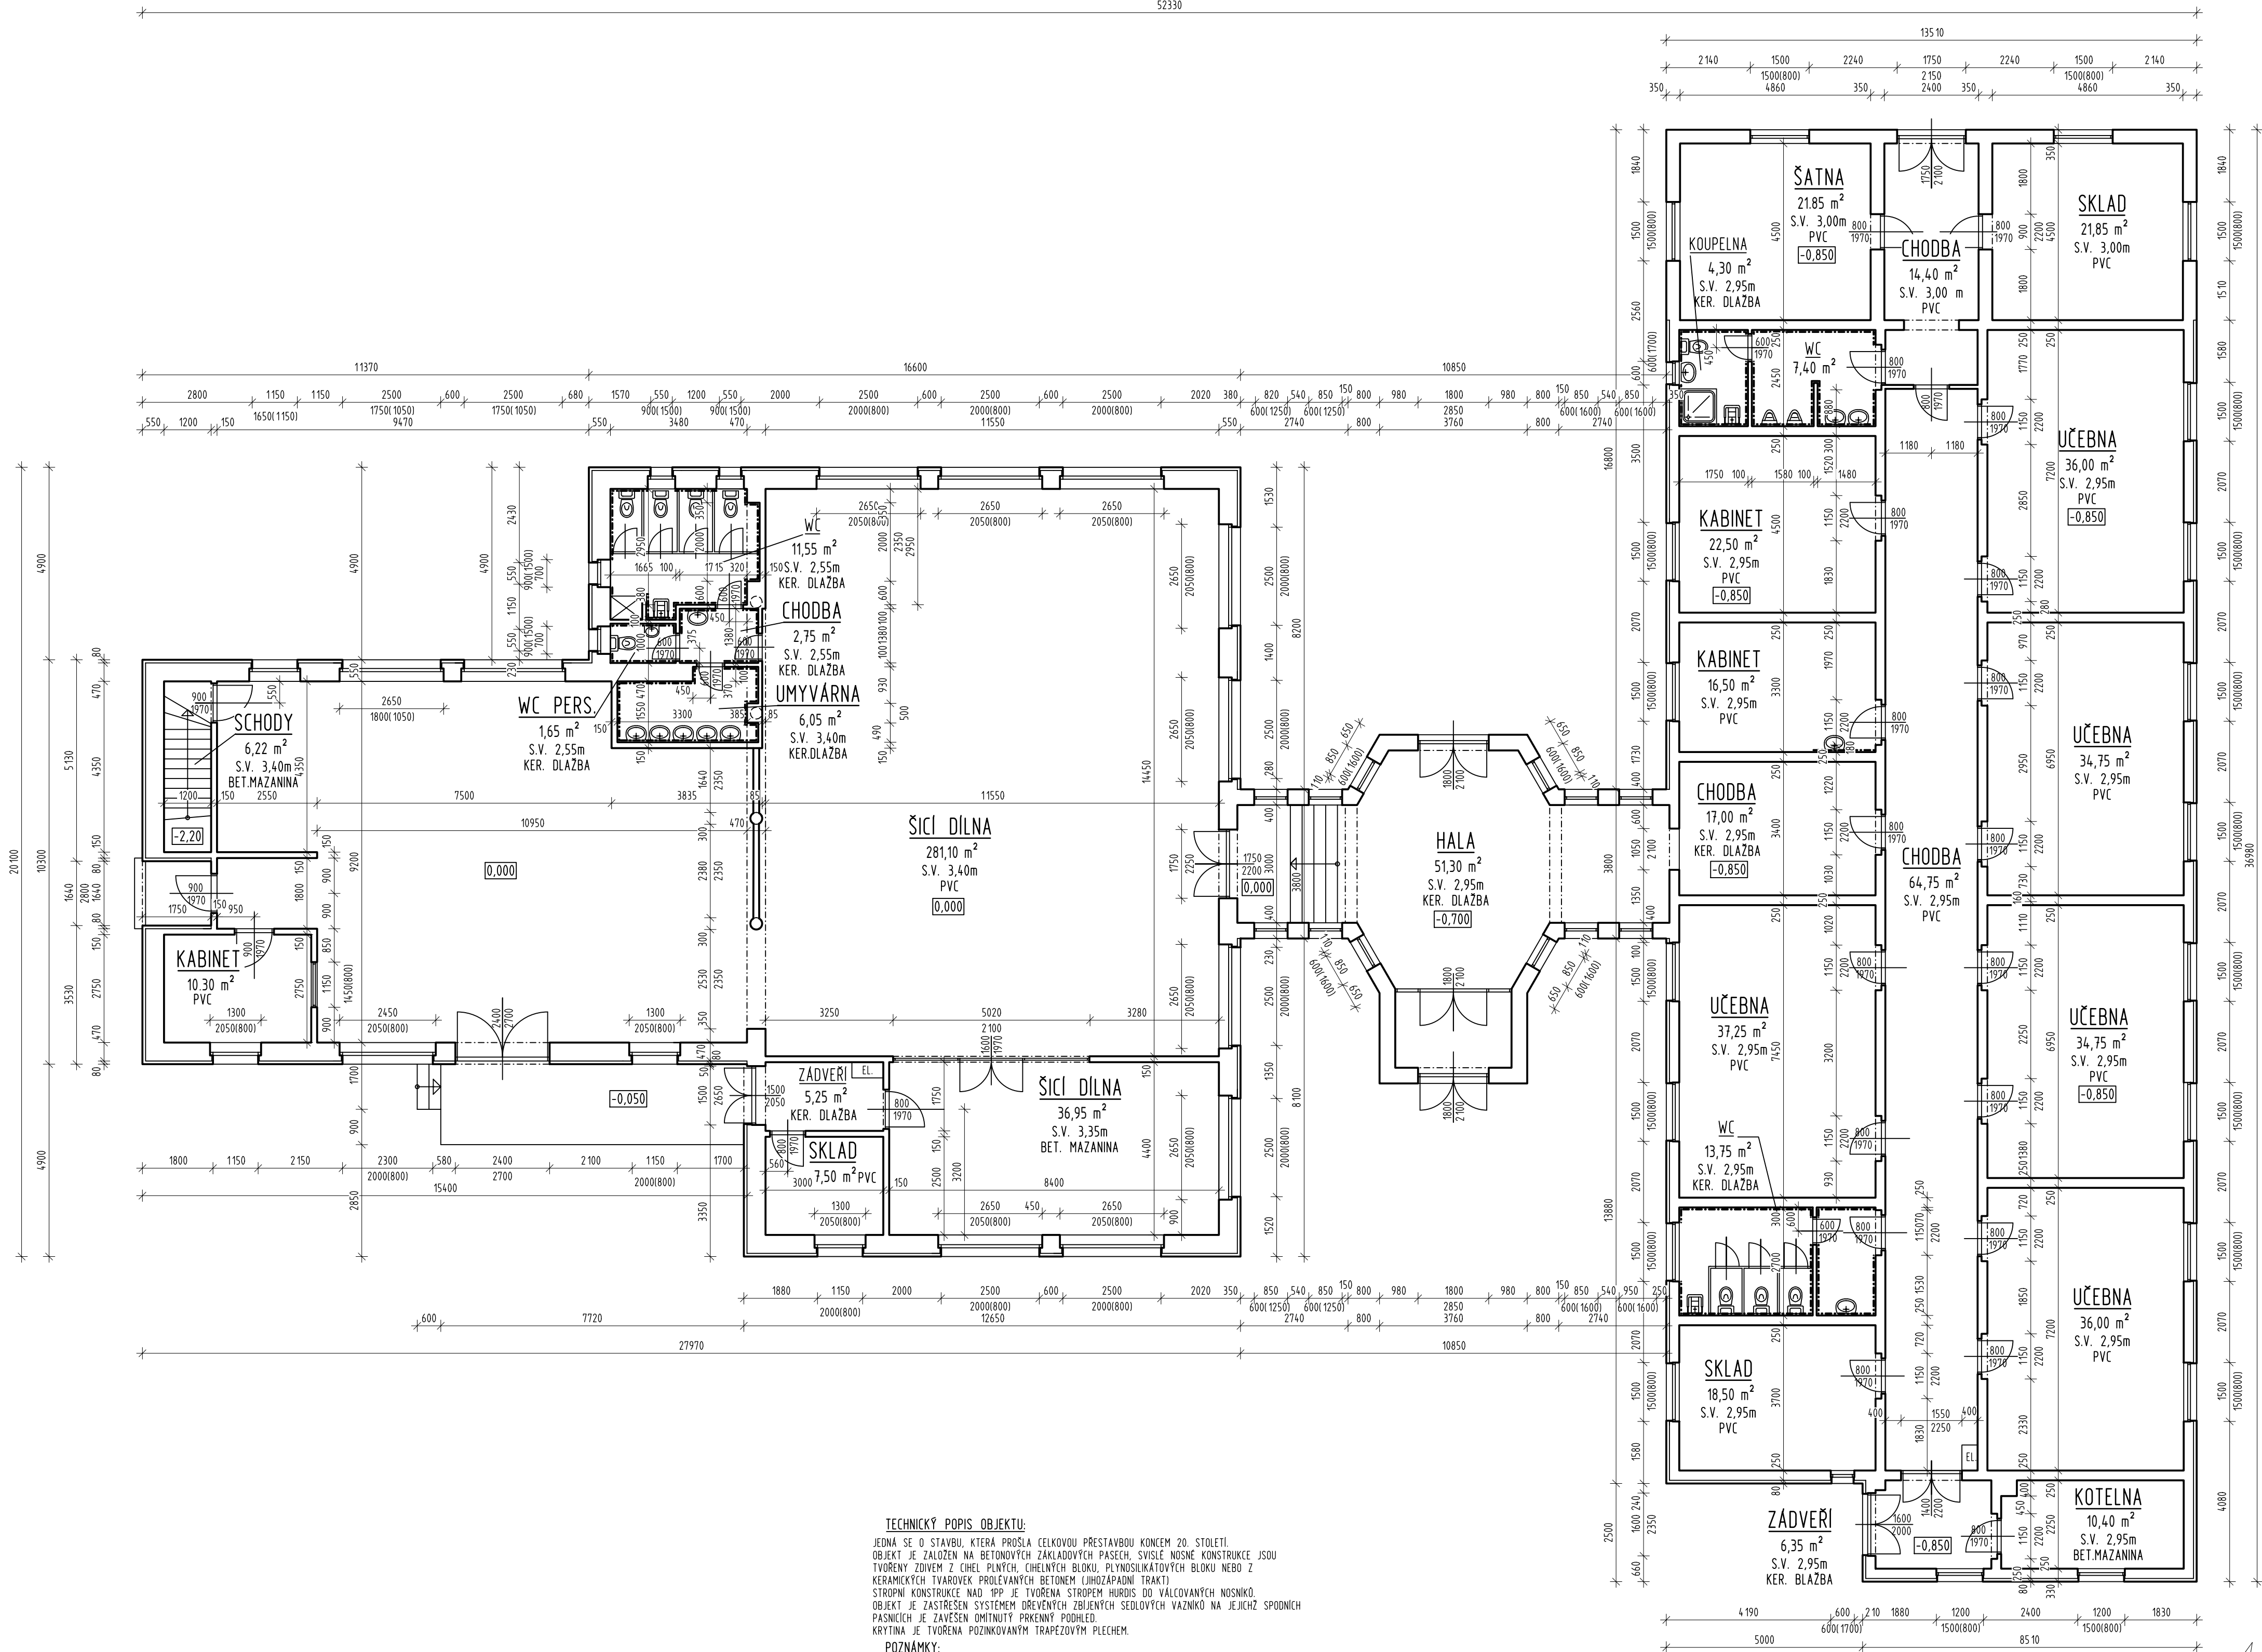

TECHNICKÝ POPIS OBJEKTU:

JEDNA SE O STAVBU, KTERÁ PROŠLA CELKOVOU PŘESTAVBOU KONCEM 20. STOLETÍ.  
OBJEKT JE ZALOŽEN NA BETONOVÝCH ZÁKLADOVÝCH PASECH, SVISLE NOSNÉ KONSTRUKCE JSOU  
TVORENY ŽOIVEM Z CIHEL, PLYŇCH, CIHELŇCH BLOKŮ, PLYNSUKATOVÝCH BLOKŮ NEBO Z  
KERAMICKÝCH TVARŮVEK PROLEVANÝCH BETONEM (JIHOZÁPADNÍ TRAKT).  
STROPNÍ KONSTRUKCE NAD 1PP JE TVORENA STROPNÍM HURDIS DO VALCOVANÝCH NOSNÍKŮ.  
OBJEKT JE ZASTŘEŠEN SYSTEEM DŘEVĚNÝCH ŽEBERNÝCH SEDLOVÝCH VAZNIKŮ NA JEJICHŽ SPODŇNÝCH  
PÁSNÍCÍCH JE ZÁVEŠEN OMÍTNUTÝ PRKĚNNÝ PODHLAD.  
KRYTINA JE TVORENA POZINKOVANÝM TRAPEZOVÝM PLECHEM.

POZNÁMKY:

JEDNA SE O DOKUMENTACI STAVEBNÍCH ÚPRAV VYCHÁZEJÍCÍ Z DOKUMENTACE PRO STAVEBNÍ POVOLENÍ.  
PŮVODNÍ HISTORICKÉ DOKUMENTACE, ZAMĚŘENÍ SOUČASNÉHO STAVU A PROVEDENÝCH SOND.  
ZPRACOVATEL SI VYHRÁŽUJE PRÁVO NA DROBNÉ ODCHYLKY OD SKUTEČNOSTI.  
PŘI PROVÁDĚNÍ BUDĚ PROBEŽNĚ DOKUMENTACE POROVNÁVANA SE SKUTEČNOSTÍ (JEDNA SE PŘEDEVŠÍM  
O ZAKRYTÍ KONSTRUKCE, PŘÍPADNĚ LOKÁLNÍ ZMĚNY, KTERÉ NELZE V BEŽNĚM PRŮZKUMU ODHALIT) A V PŘÍPADĚ  
ZJIŠTĚNÍ ZÁVAŽNĚJŠÍCH ROZPORŮ SE SKUTEČNOSTÍ BUDĚ VYZVÁN INVESTOR SE ZHOTOVITELEM PROJEKTOVÉ  
DOKUMENTACE K VYŘEŠENÍ NESROVNALOSTÍ A NÁVRHU ALTERNATIVNÍHO ŘEŠENÍ.

0,000 = p.ú. podlahy m.č.102

generální dodavatel:

**REALITNÍ a STAVEBNÍ společnost s.r.o.**

REALIZACE STAVEB - REKONSTRUKCE - PROJEKCE - PŮJČOVNA NÁŘADÍ - ČENOVÁNÍ NEMOVITOSTÍ

Doručovací adresa: ŽITENICKÁ 10, ČÁSLAV, PSČ 286 01  
Sídlo: Fantova 693/45, Obřany, 614 00 Brno

vypracoval: ING. VOJTECH MERENUS NA SKÁLE 1126 286 01 ČÁSLAV	generální projektant/ autorizoval: ING. JAKUB VAVŘICKA ČKAIT Ě. - 0011922	
číslo zakázky: VM201646	investor: SOŠ a SOU Femesel, Kutná Hora Čáslavská 202, 284 01 Kutná Hora	
stavba: REKONSTRUKCE DÍLEN SOŠ a SOU Kutná Hora DÍLNÝ ODBOR, VÝCVIKU - Potoční č.p.211, Kutná Hora	část projektu: D. DOKUMENTACE OBJEKTU díl projektu: D.1.1. ARCHITEKTONICKO-STAVEBNÍ ŘEŠENÍ profese: D.1.1. ARCHITEKTONICKO-STAVEBNÍ ŘEŠENÍ objekt: SOŠ1 - REKONSTRUKCE DÍLEN SOŠ a SOU Kutná Hora výkres: PŮDORYS 1NP STÁVAJÍCÍ STAV	služba: DPS revize: 0 měřítko: formát: 3A4 datum: Prosinec 2016 číslo dokumentu: D.1.1.b.002