


č.	nápisnost	
1	schodiště	
2	sklad	
3	pasáž	
4	sklad	
5	pasáž	
6	sklep	
7	sklep	
8	švararka	
10	temná kónora (r.v.)	
11	archiv	
12	sklep	
13	sklep	
14	sklep	
15	nákladní výtah	
16	žatna	
17	umelna št.	
18	regulace út.	
19	umelna	
20	topid út.	
21	umytárna a w.c.	
22	boiler út.	
23	kotelna út.	
24	umelna út.	
25	dílňa p.ř.	
26	židelná št.	
27	sklad št.	
28	sklad št.	
29	vstup	
30	kancelář št.	
31	židelná št.	
32	chodba	
33	kuchyně št.	
34	kuchyně a příp. št.	
35	židelná	
36	kuchyně	
37	židelná	
38	ložnice	
39	chodba	
40	ložnice	
41	předstih	
42	vstup	
43	sklad	
44	umytárna	
45	chodba	
46	ložnice	
47	ložnice	

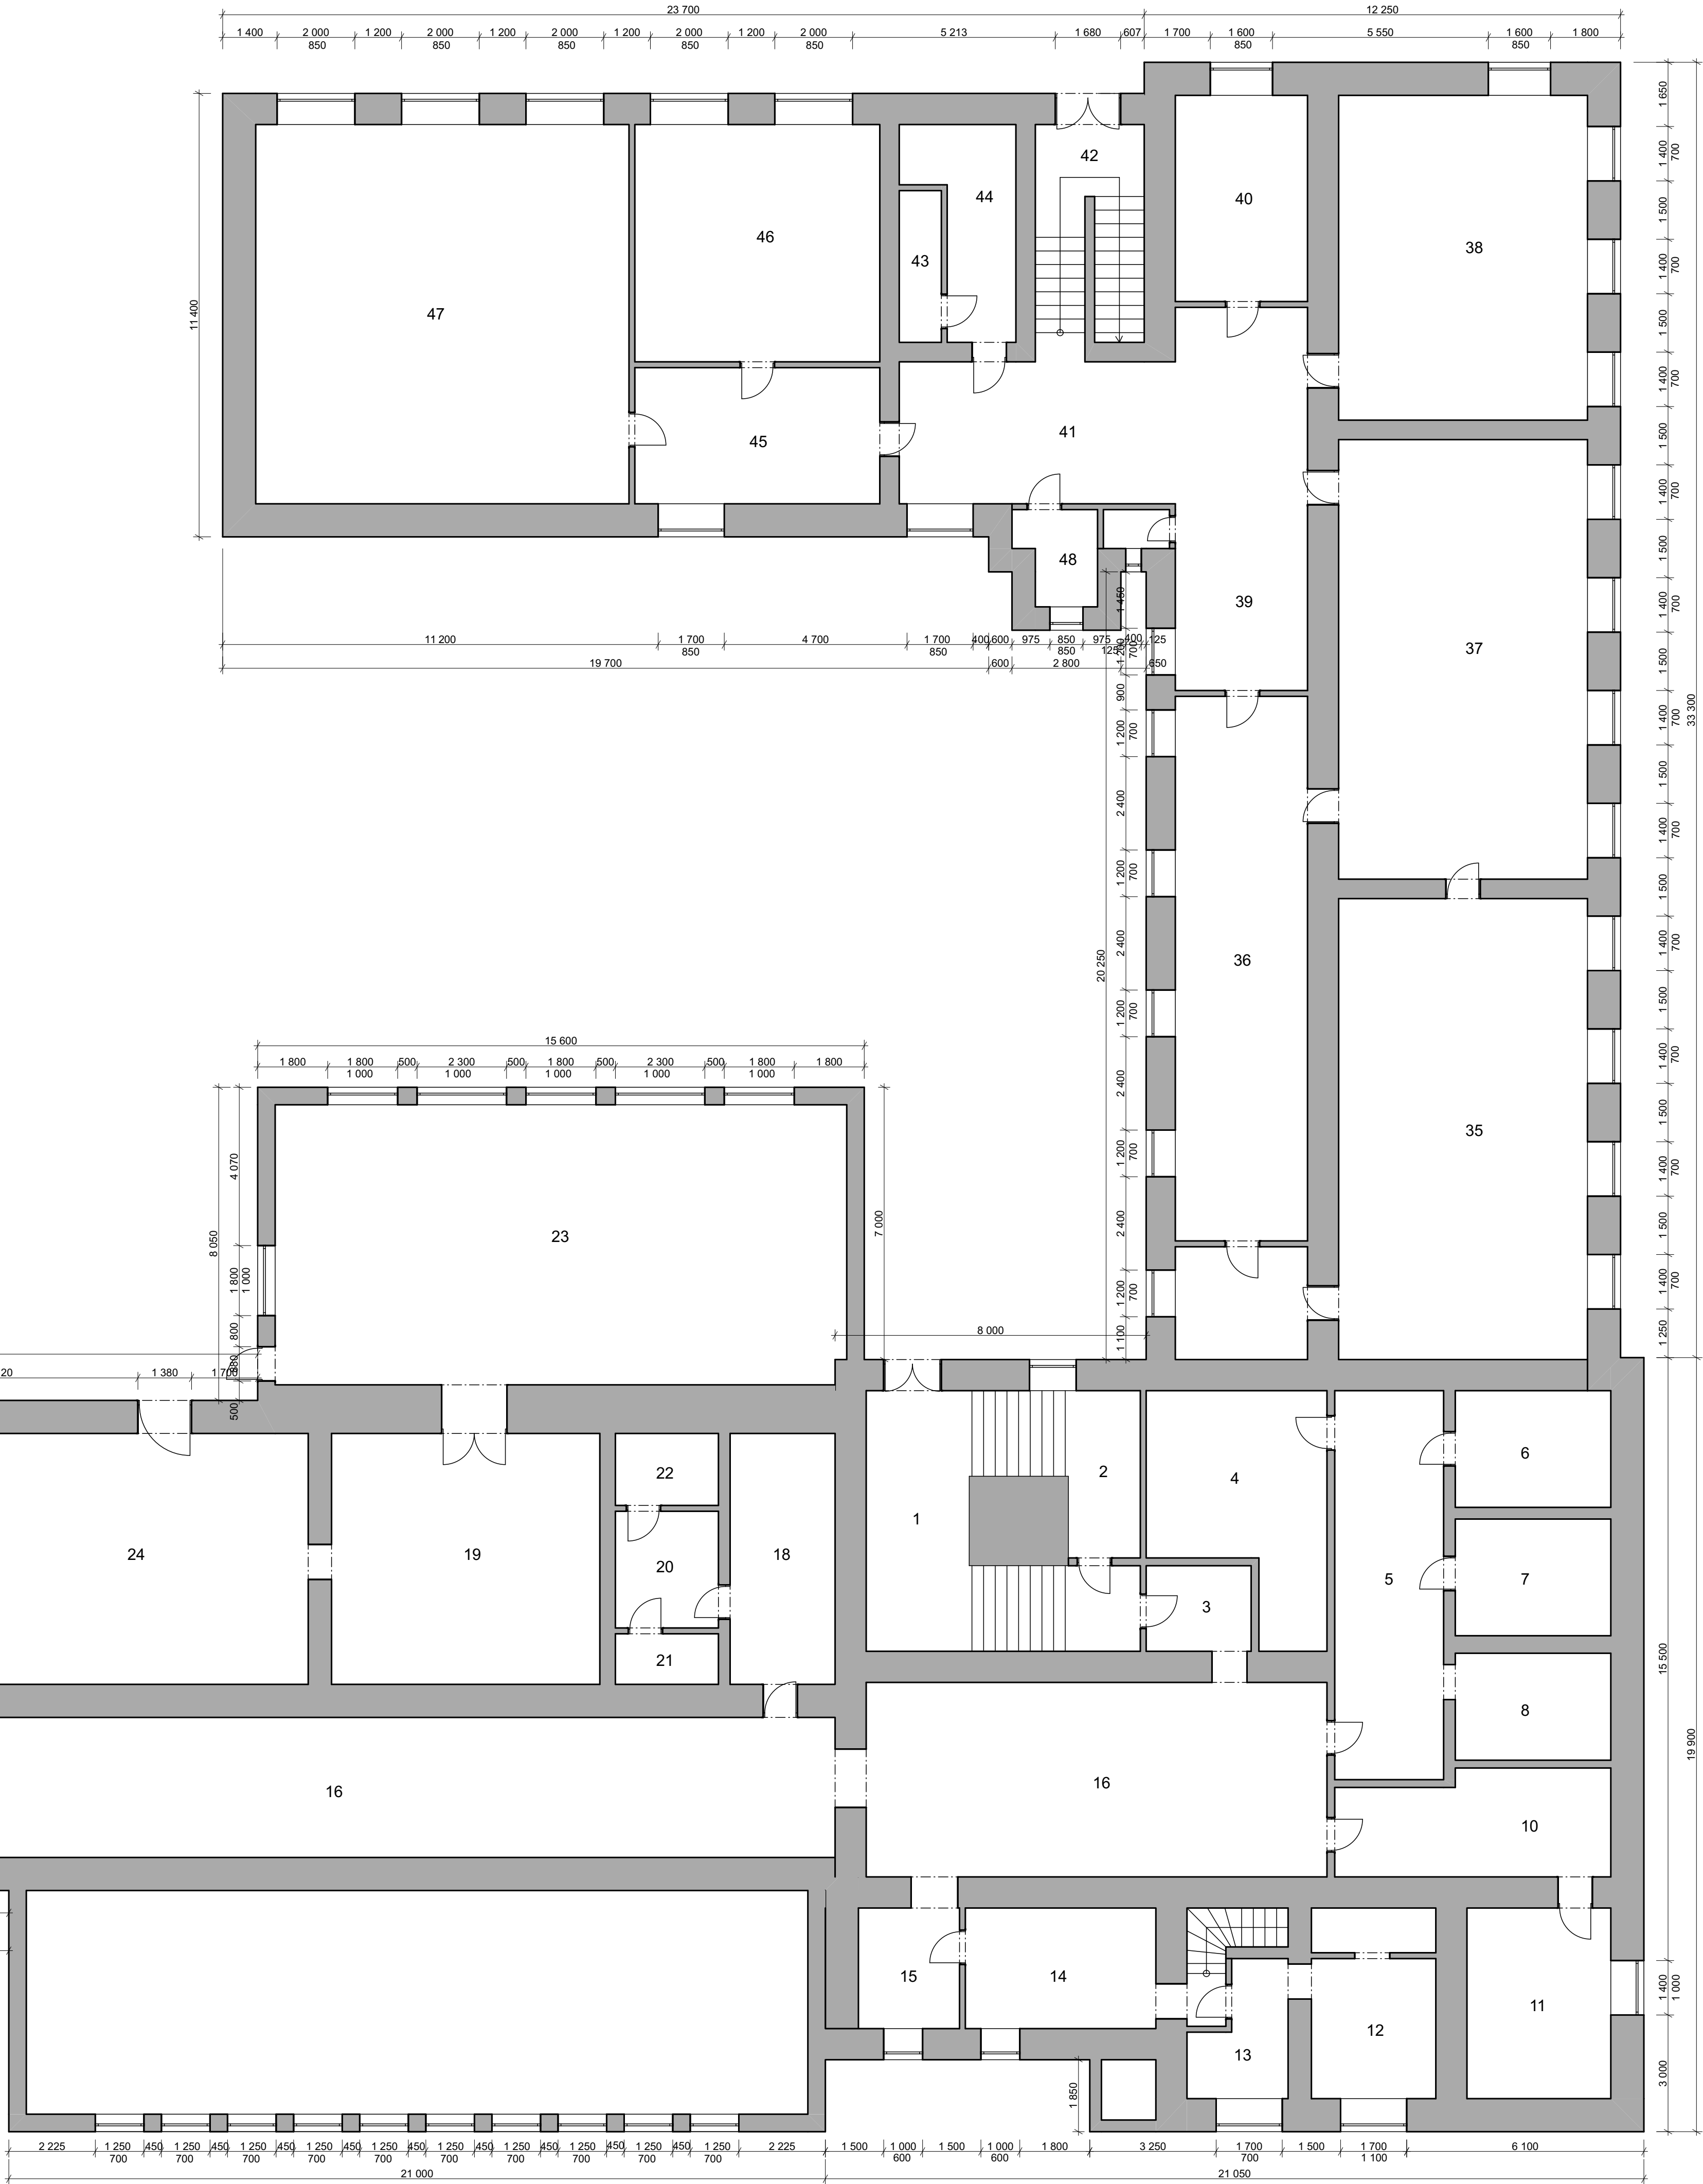

TYP KONSTRUKCÍ

CIHELNÉ NEBO SMÍŠENÉ ZDIVO

**WWW. ARCH 5D . CZ**  
ARCHITEKTONICKÁ A PROJEKČNÍ KANCELÁŘ  
KOCHOVA 6016, CHOMUTOV 430 01

**KÚ:**  
BEROUN

**OBEC:**  
BEROUN

**ZAKÁZKA Č.:**  
09/2022/PM

**FÁZE:**  
Pasport stavby

**VYPRACOVAL:**  
Ing.arch. Kamil Bílý

**ZODP. PROJEKTANT:**  
Ing. Vratislav Láf

**KRESLIL:**  
Petra Mířková

**FORMÁT:**  
A1

**MÉRITKO:**  
1:100

**DATUM:**  
09/2022

**INVESTOR:**  
Středočeský kraj  
Krajský úřad  
Zborovská 11, 150 21 Praha 5

**STAVBA:**  
Pasportizace budov Středočeského kraje:  
Obchodní akademie, Střední pedagogická  
škola a Jazyková škola s právem státní  
jazykové zkoušky, U Stadionu 486, Beroun


**VÝKRES:**  
PŮDORYS SUTERÉNU  
BUDOVA ŠKOLY

**D.1.1.01**



PŮDORYS PRÍZEMÍ - BUDOVA ŠKOLY

č	názov	
1	VSTUP	
2	VESTIBUL	
3	LOŽNICE	
4	LOŽNICE	
5	LOŽNICE	
6	RESPIRIUM	
7	LOŽNICE	
8	LOŽNICE	
9	KANCELÁR	
10	W.C.	
11	UMÝVÁRNA	
12	CHODBA	
13	LOŽNICE	
14	LOŽNICE	
15	NÍSTHOIT COI	
16	POKOJ	
17	POKOJ	
18	KUCHYŇ	
19	W.C.	
20	SPÍŽ	
21	PŘEDSÍŇ	
22	VERANDA	
23	TOILETA	
24	SEMOUŠTÍ	
25	RESPIRIUM	
26	NÍSTHOIT CO	
27	UČEBNA	
28	UČEBNA TA	
29	UČEBNA TA + RT	
30	UČEBNA MECH.	
31	CHODBA	
32	CHODBA - SVÍRKY	
33	UČEBNA M	
34	KABINET EKON.	
35	UČEBNA EKON.	

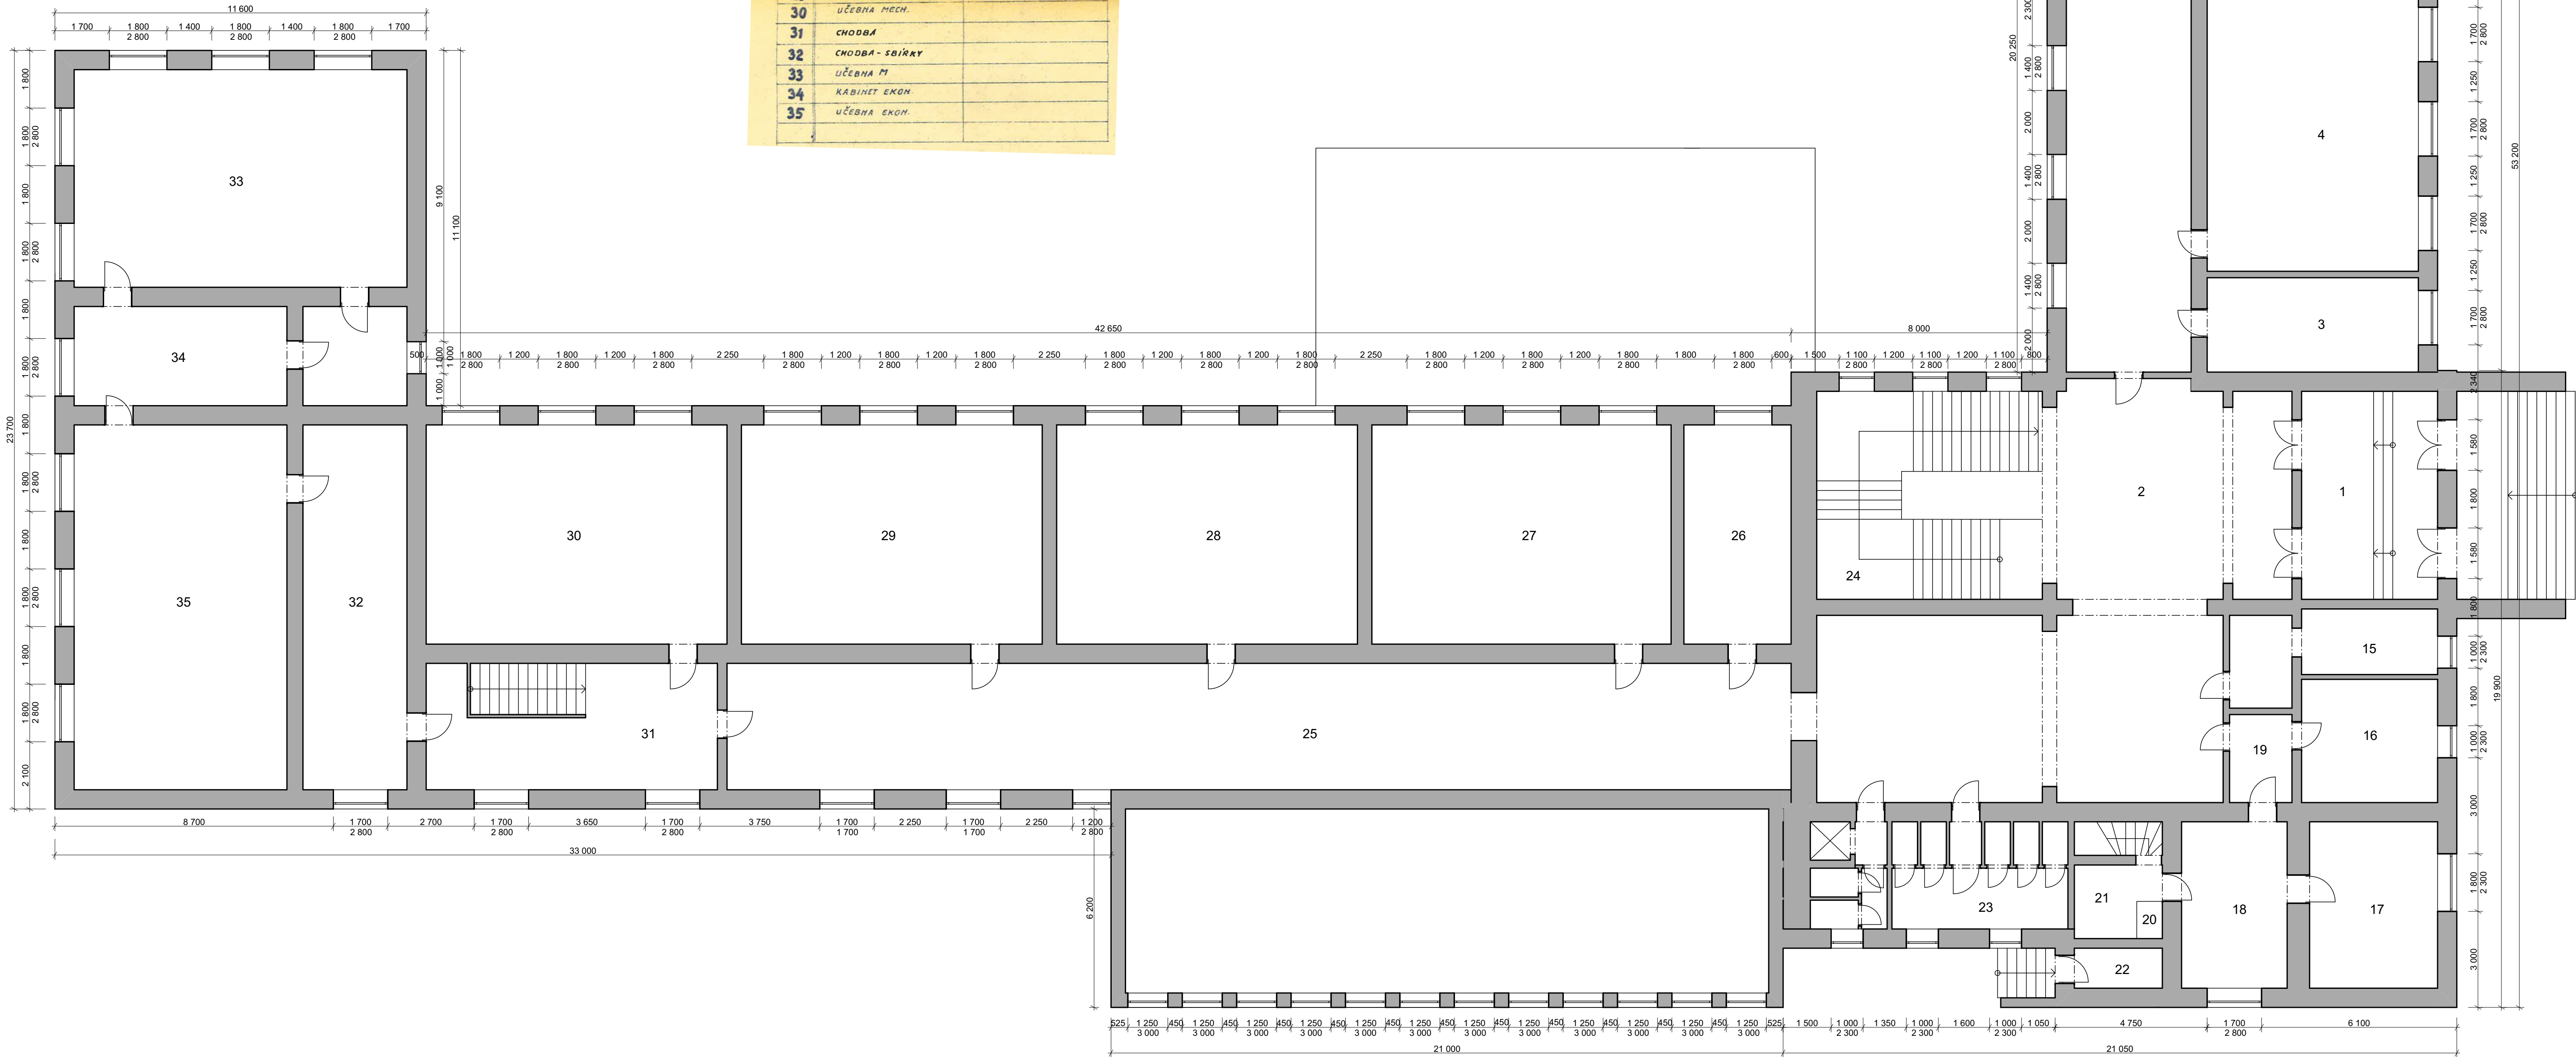

TYP KONSTRUKCÍ



CIHELNÉ NEBO SMÍŠENÉ ZDIVO

	<b>WWW. ARCH 5D . CZ</b> ARCHITEKTONICKÁ A PROJEKČNÍ KANCELÁŘ KOCHOVA 6016, CHOMUTOV 430 01		<b>MÉRITKO:</b> 1:100	<b>DATUM:</b> 09/2022
	<b>INVESTOR:</b> Středočeský kraj Krajský úřad Zborovská 11, 150 21 Praha 5		<b>STAVBA:</b> Pasportizace budov Středočeského kraje: Obchodní akademie, Střední pedagogická škola a Jazyková škola s právem státní jazykové zkoušky, U Stadionu 486, Beroun	
	<b>VYPRACOVAL:</b> Ing.arch. Kamel Bílý	<b>ZODP. PROJEKTANT:</b> Ing. Vratislav Láf		
	<b>KRESLIL:</b> Petra Miskovská			
<b>KÚ:</b> BEROUN	<b>OBEK:</b> BEROUN	<b>FORMÁT:</b> A1	<b>VÝKRES:</b> PŮDORYS PRŮZEMÍ BUDOVA ŠKOLY	
<b>ZAKÁZKA Č.:</b> 09/2022/PM				
<b>FÁZE:</b> Pasport stavby			<b>D.1.1.02</b>	



## PŮDORYS 1.NP - BUDOVA ŠKOLY

2	HISTORIE	
1	HELIA	
2	SCHODISTÉ	
3	SBOROVNA	
4	SBOROVNA	
5	TAŠENIN	
6	ŘEDITEL	
7	ARCHIV	
8	ZÁST.ŘEDITEL	
9	TOALETY	
10	RESPIRIUM	
11	KABINET DZ	
12	ÚČEBNA DZ	
13	ÚČEBNA	
14	ÚČEBNA	
15	ÚČEBNA	
16	CHODBA - SBÍRKY	
17	CHODBA - SBÍRKY	
18	ÚČEBNA TISKYŮ	
19	KABINET FIDIOB.	
20	TISKOVÁ LABORATOR	
21	RESPIRIUM	
22	ÚČEBNA	
23	ÚČEBNA	
24	ÚČEBNA	
25	ÚČEBNA	
26	KNIHOVNA PROF.	
27	KNIHOVNA ŽÁKŮ	
28	TOALETA	
29	AULA - ČITÁNA	
30	LOGIE	
31	TERAZA	

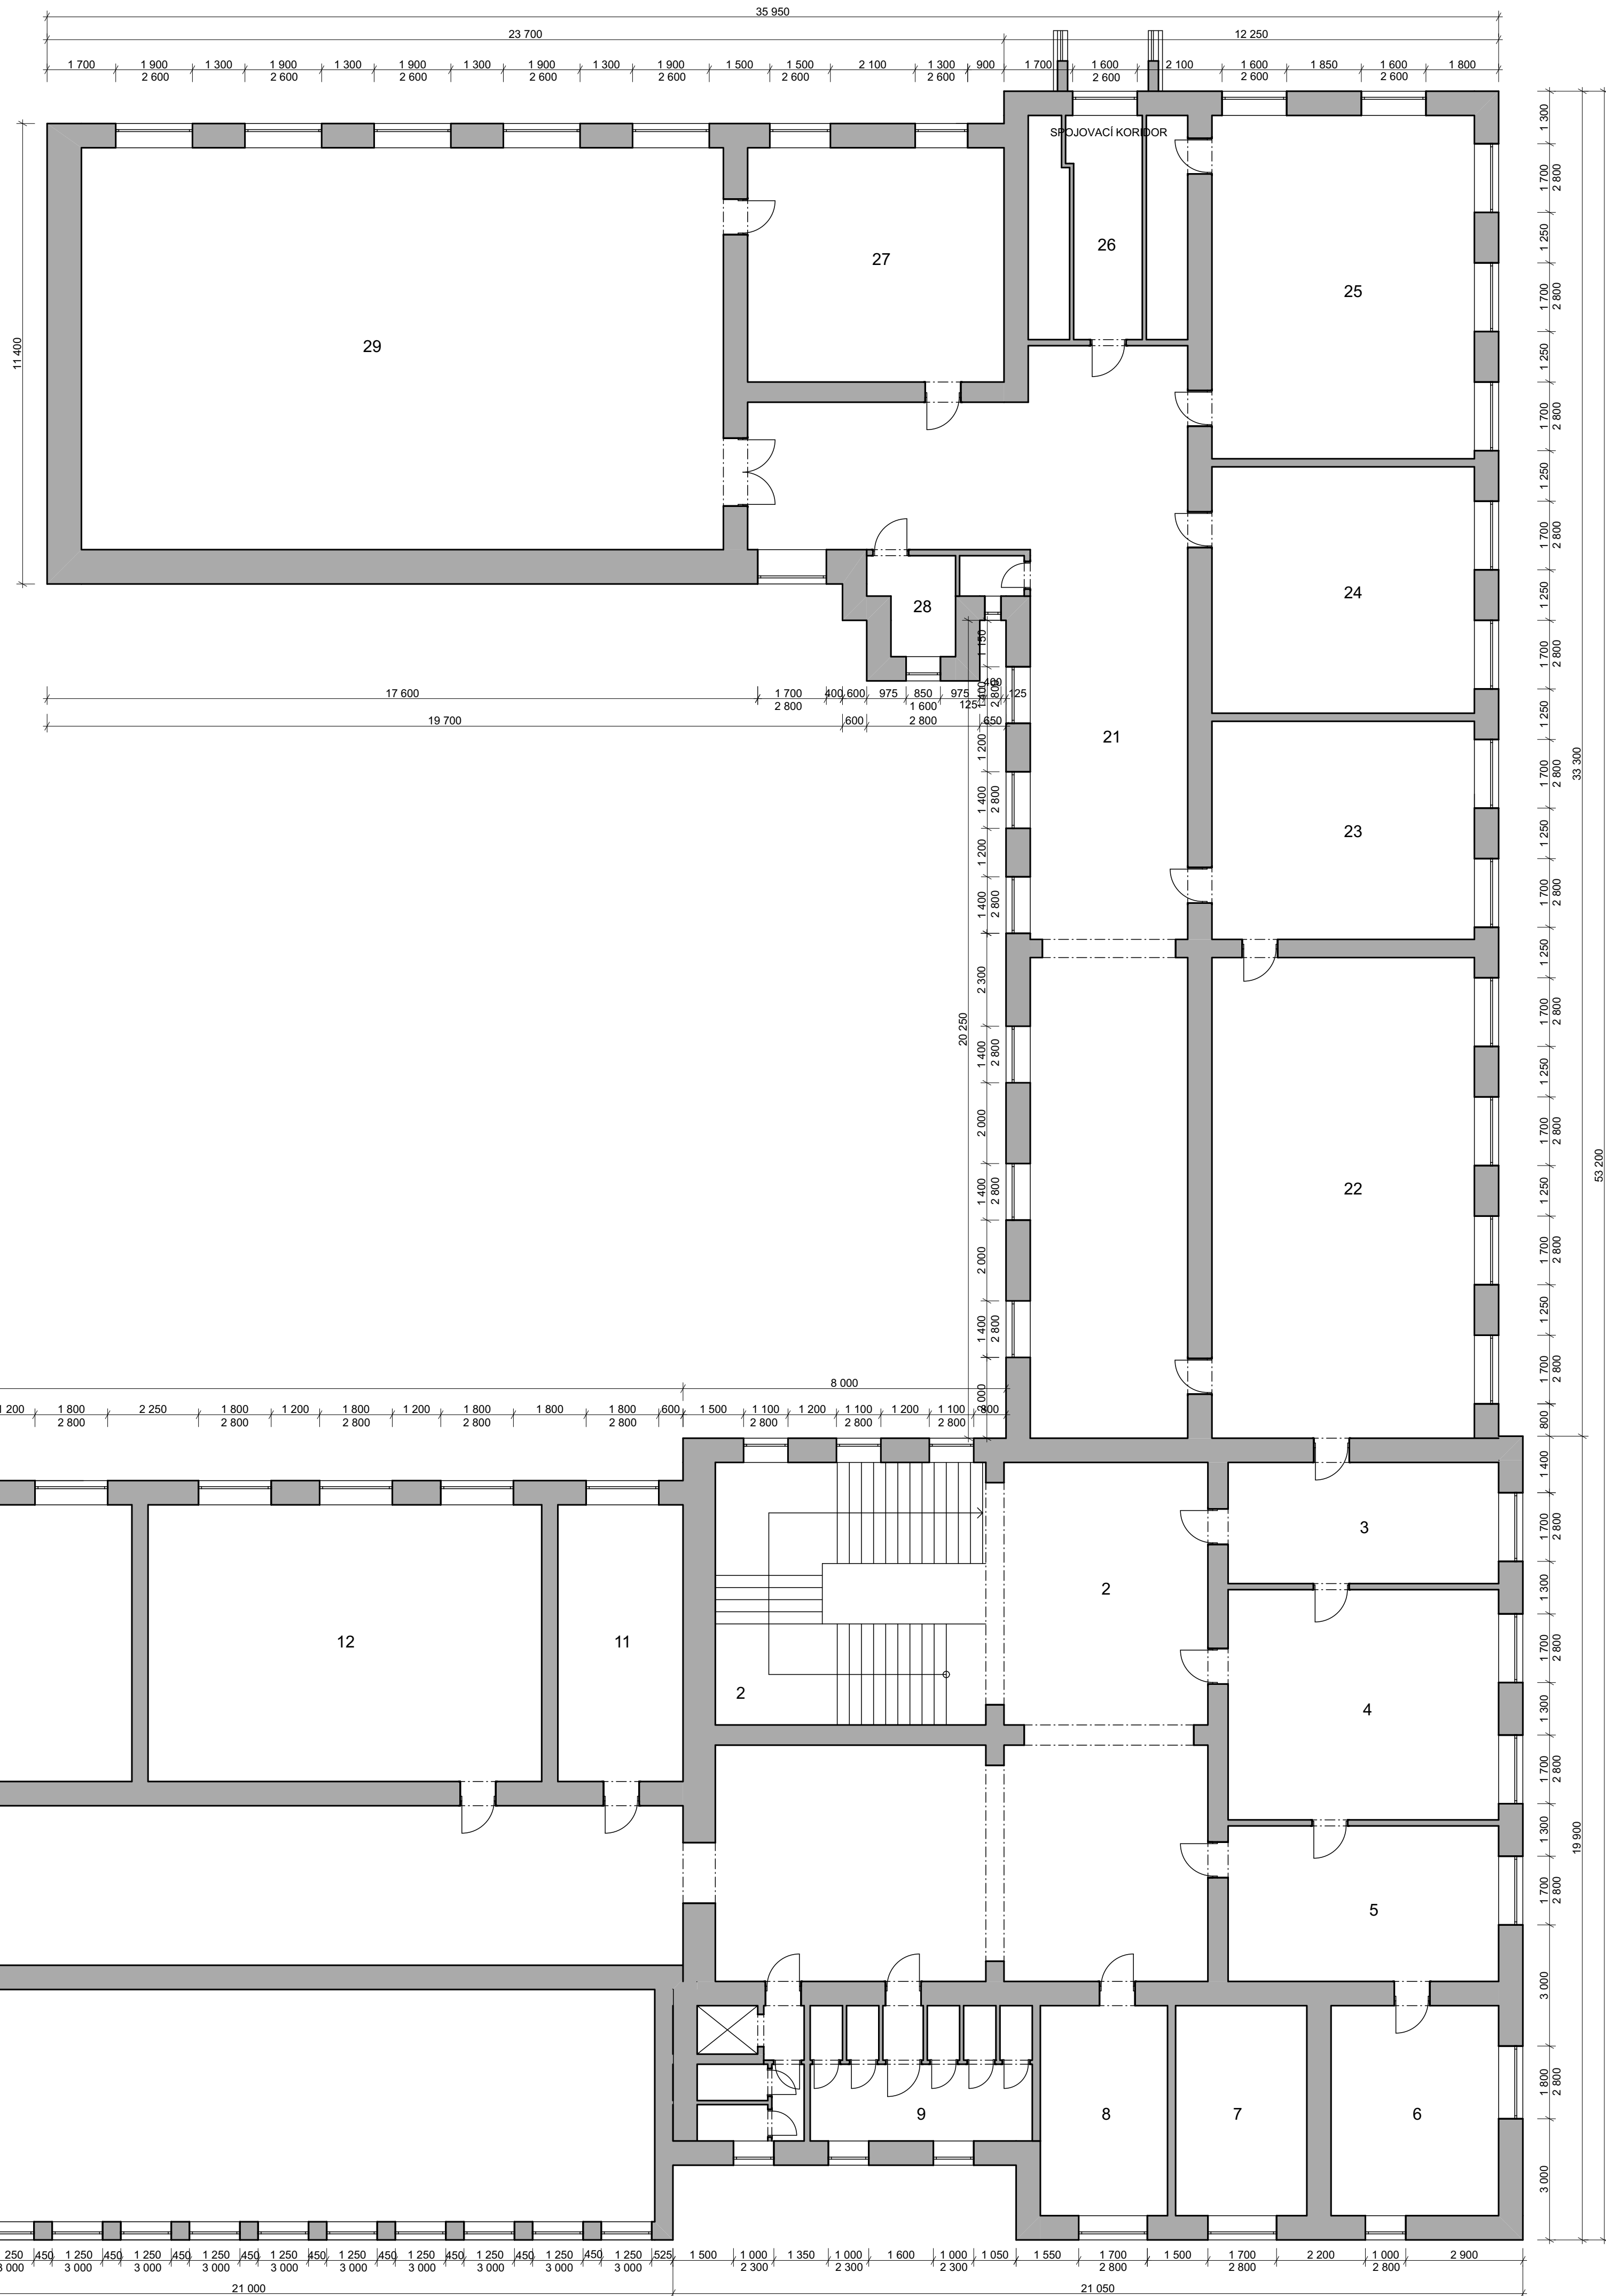
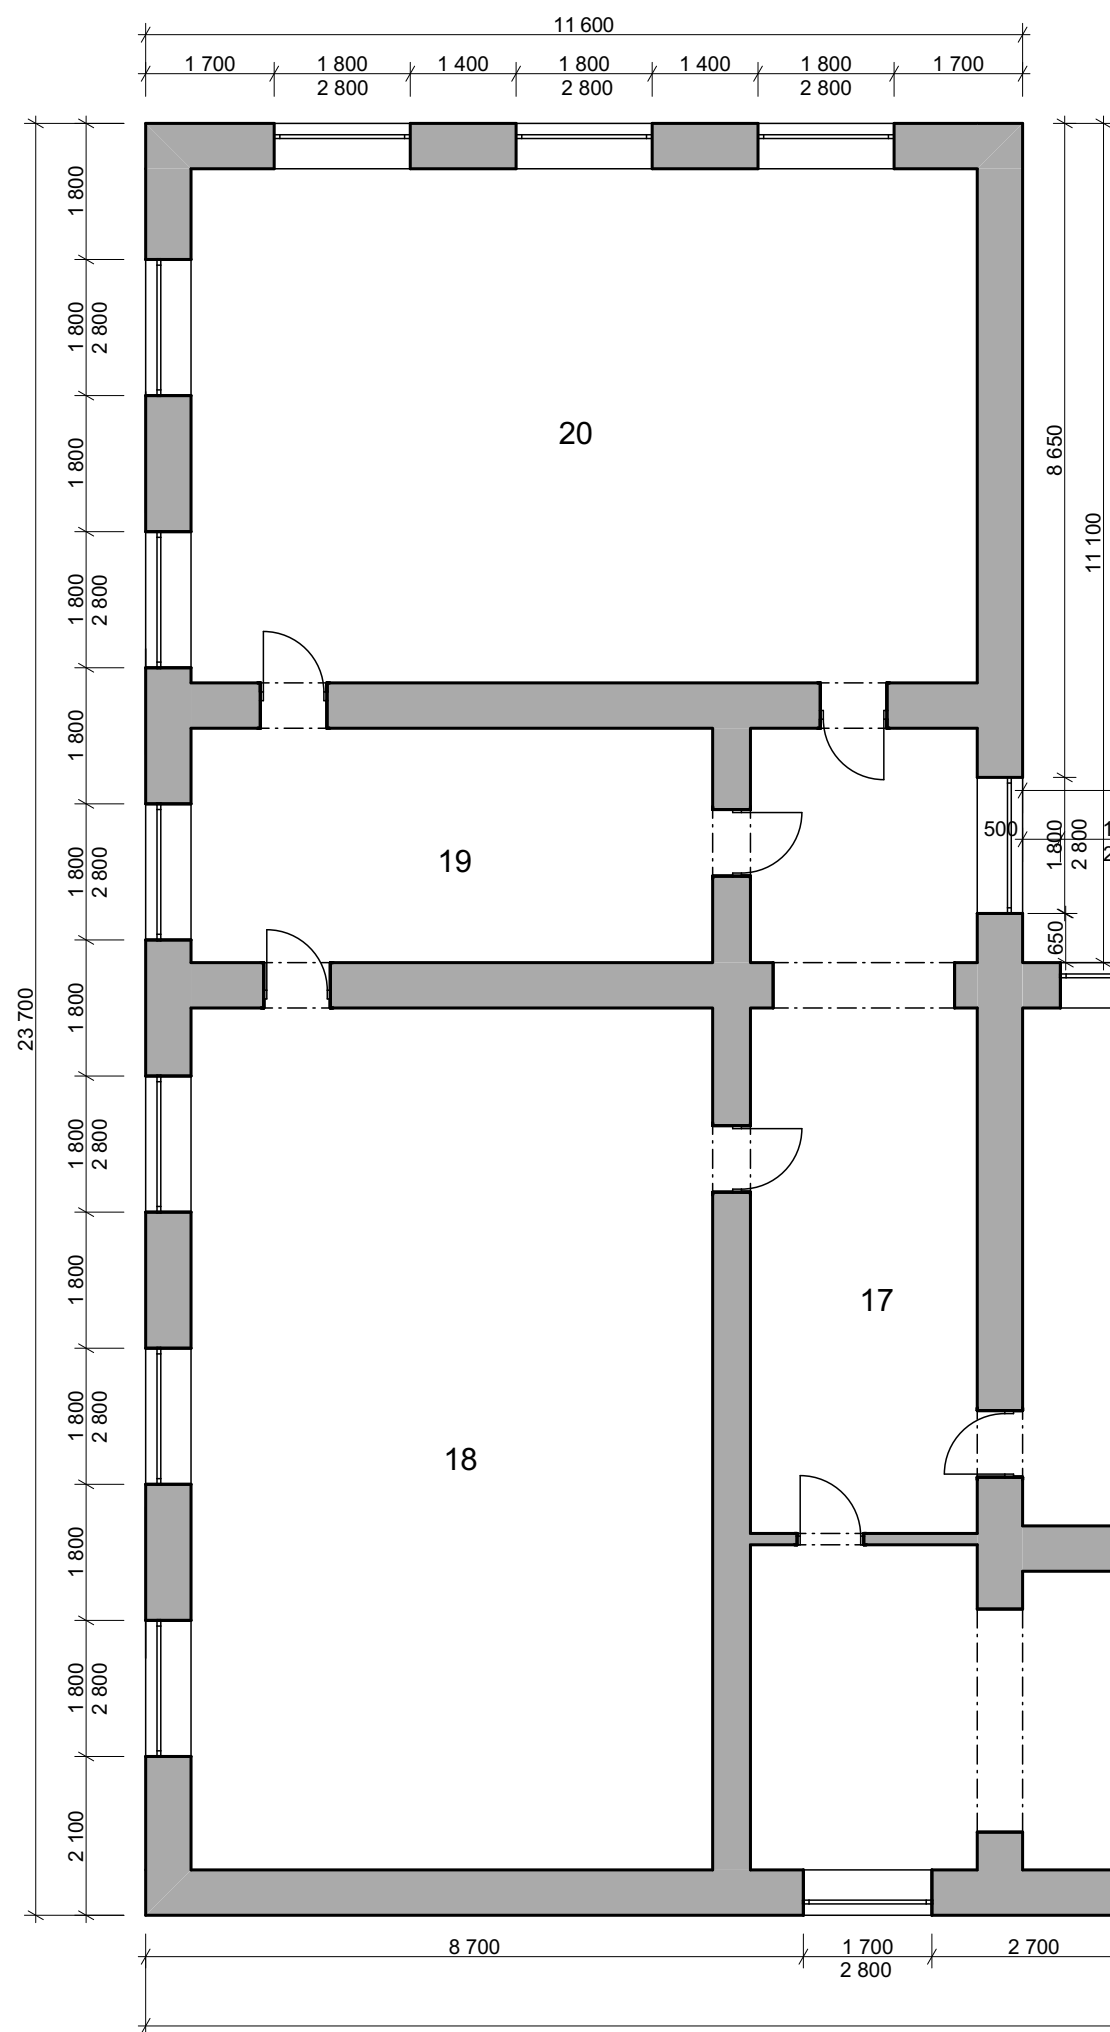


## TYP KONSTRUKCÍ

 CIHELNÉ NEBO SMÍŠENÉ ZDIVO

	<b>WWW. ARCH 5D . CZ</b> ARCHITEKTONICKÁ A PROJEKČNÍ KANCELÁŘ KOCHOVA 60/6, CHOMUTOV 430 01		<b>MĚŘÍTKO:</b> 1:100	<b>DATUM:</b> 09/2022	
	<b>VYPRACOVAL:</b> Ing.arch. Kamil Bílý	<b>ZODP. PROJEKTANT:</b> Ing. Vratislav Láf	<b>INVESTOR:</b> Středosaský kraj Krajský úřad Zbrovnická 11, 150 21 Praha 5		
	<b>KÚ:</b> BEROUN	<b>OBEC:</b> BEROUN	<b>KRESLIL:</b> Petra Mílková	<b>STAVBA:</b> Sportovnice budov Středosaského kraje: Obchodní akademie, Střední pedagogická škola a Jazyková škola s právem státní jazykové zkoušky, U Stadionu 486, Beroun	
	<b>ZAKÁZKA Č.:</b> 09/2022/PM		<b>FORMÁT:</b> A1		
<b>FÁZE:</b> Pasport stavby			<b>VÝKRES:</b> PUDOVÝ 1.NP BUDOVA ŠKOLY	<b>D.1.1.03</b>	



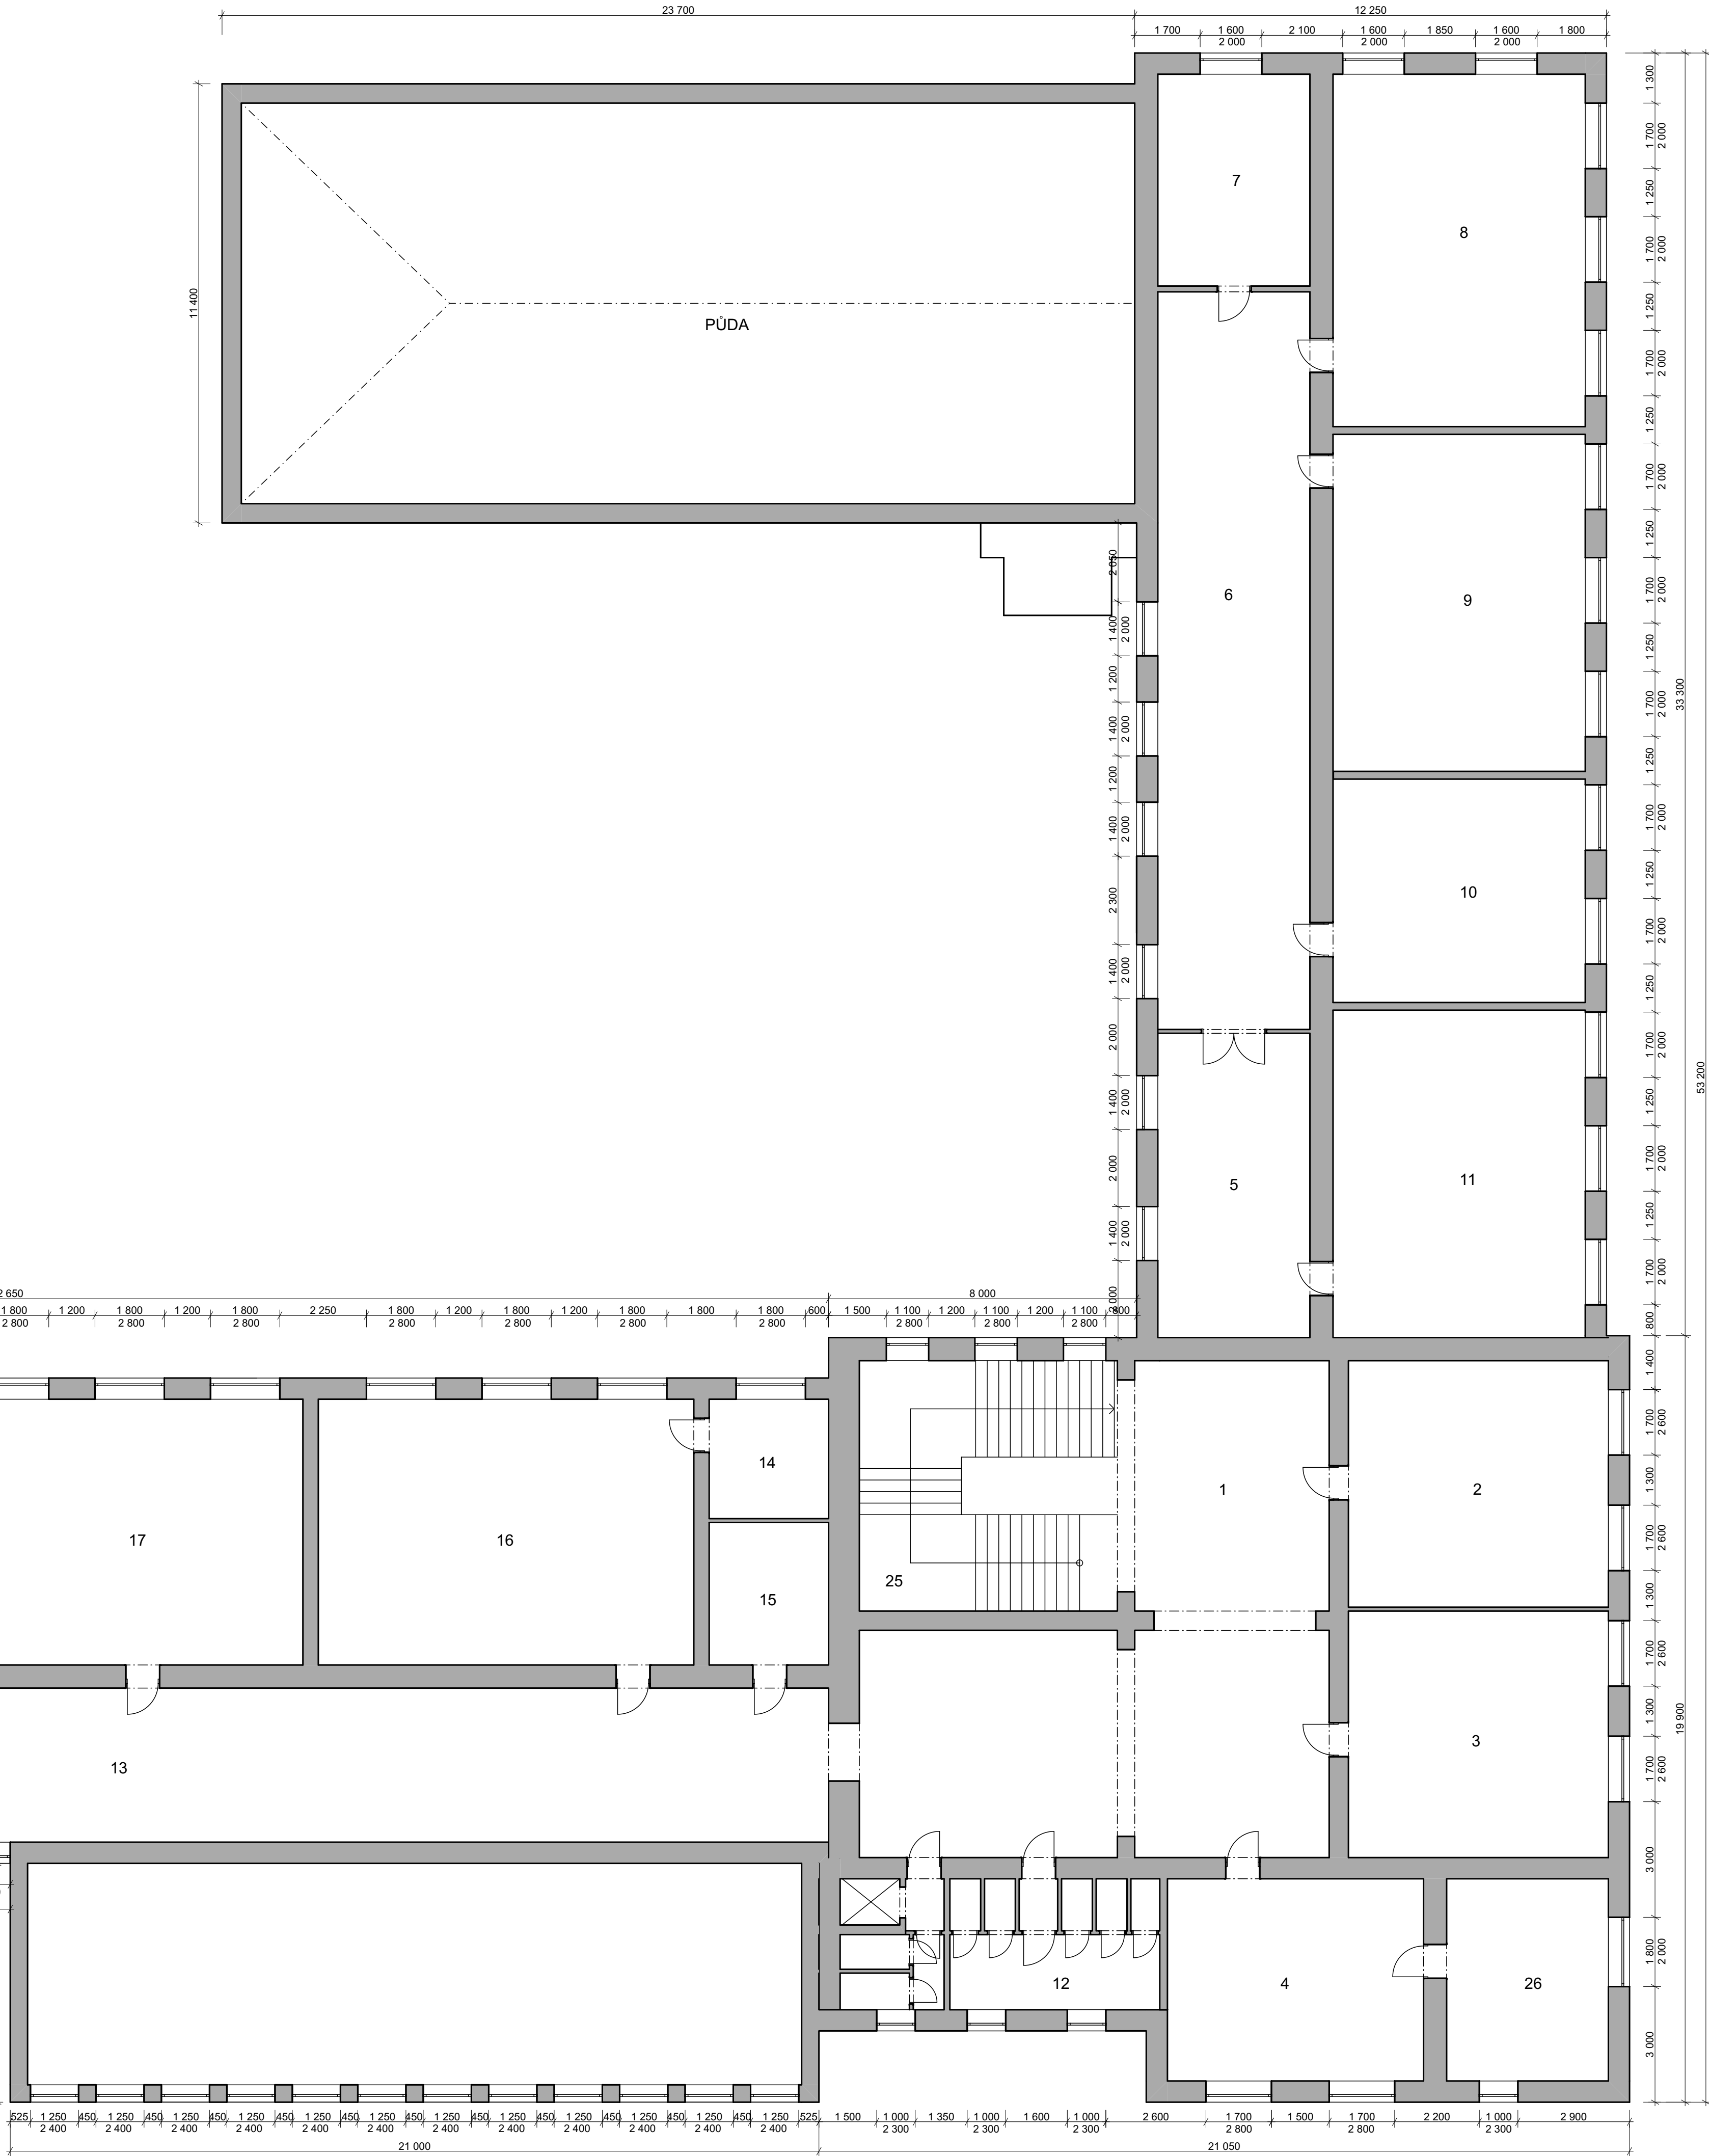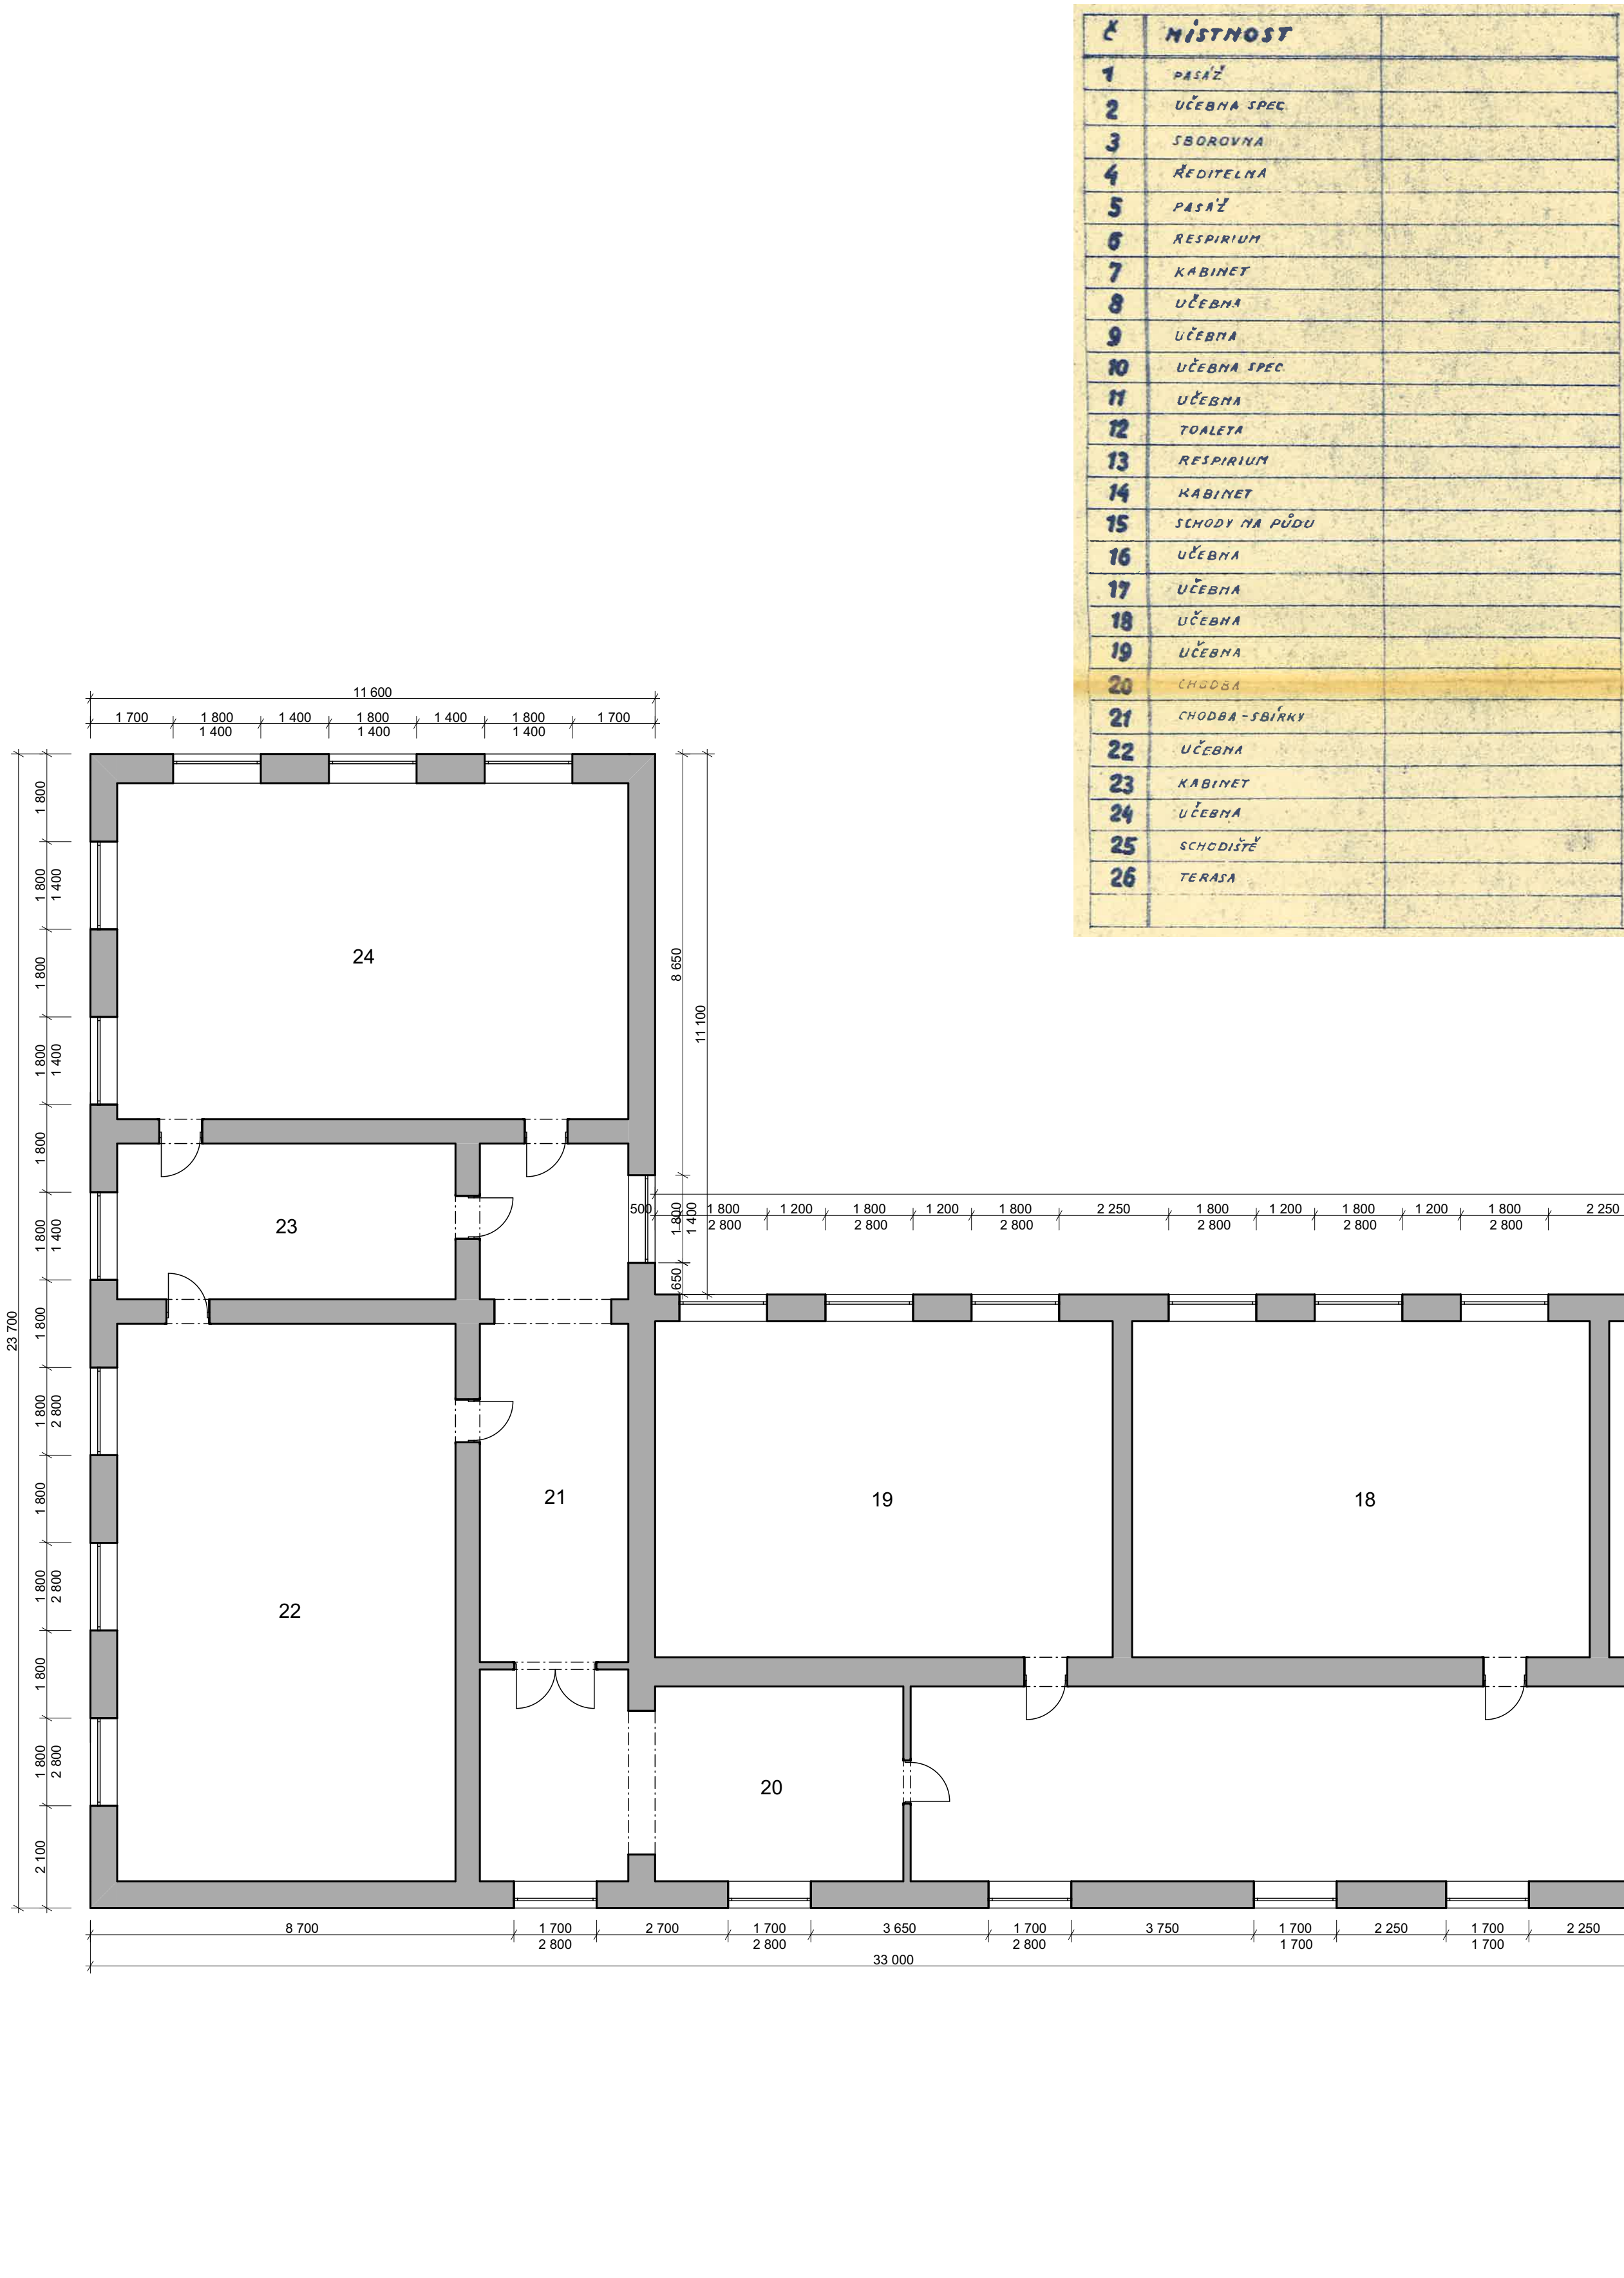

TYP KONSTRUKCÍ

CIHELNÉ NEBO SMÍŠENÉ ZDIVO

**KÚ:**  
NOVÉ STRAŠECÍ

**OBEC:**  
NOVÉ STRAŠECÍ

**ZAKÁZKA Č.:**  
09/2022/PM

**FÁZE:**  
Pasport stavby

**WWW. ARCH 5D . CZ**  
ARCHITEKTONICKÁ A PROJEKČNÍ KANCELÁŘ  
KOCHOVA 6016, CHOMUTOV 430 01

**VYPRACOVAL:**  
Ing.arch. Kamel Bily

**KRESLIL:**  
Petra Miskovská

**FORMÁT:**  
A1

**ZODP. PROJEKTANT:**  
Ing. Vratislav Láf

**STAVBA:**  
Pasportizace budov Středočeského kraje:  
Obchodní akademie, Střední pedagogická škola a Jazyková škola s právem státní jazykové zkoušky, U Stadionu 486, Beroun

**VÝKRES:**  
PŮDORYS 2.NP  
BUDOVA ŠKOLY


**MÉRITKO:**  
1:100

**DATUM:**  
09/2022



**INVESTOR:**  
Středočeský kraj  
Krajský úřad  
Zborovská 11, 150 21 Praha 5

**D.1.1.04**


PŘÍČNÝ ŘEZ 1-1'

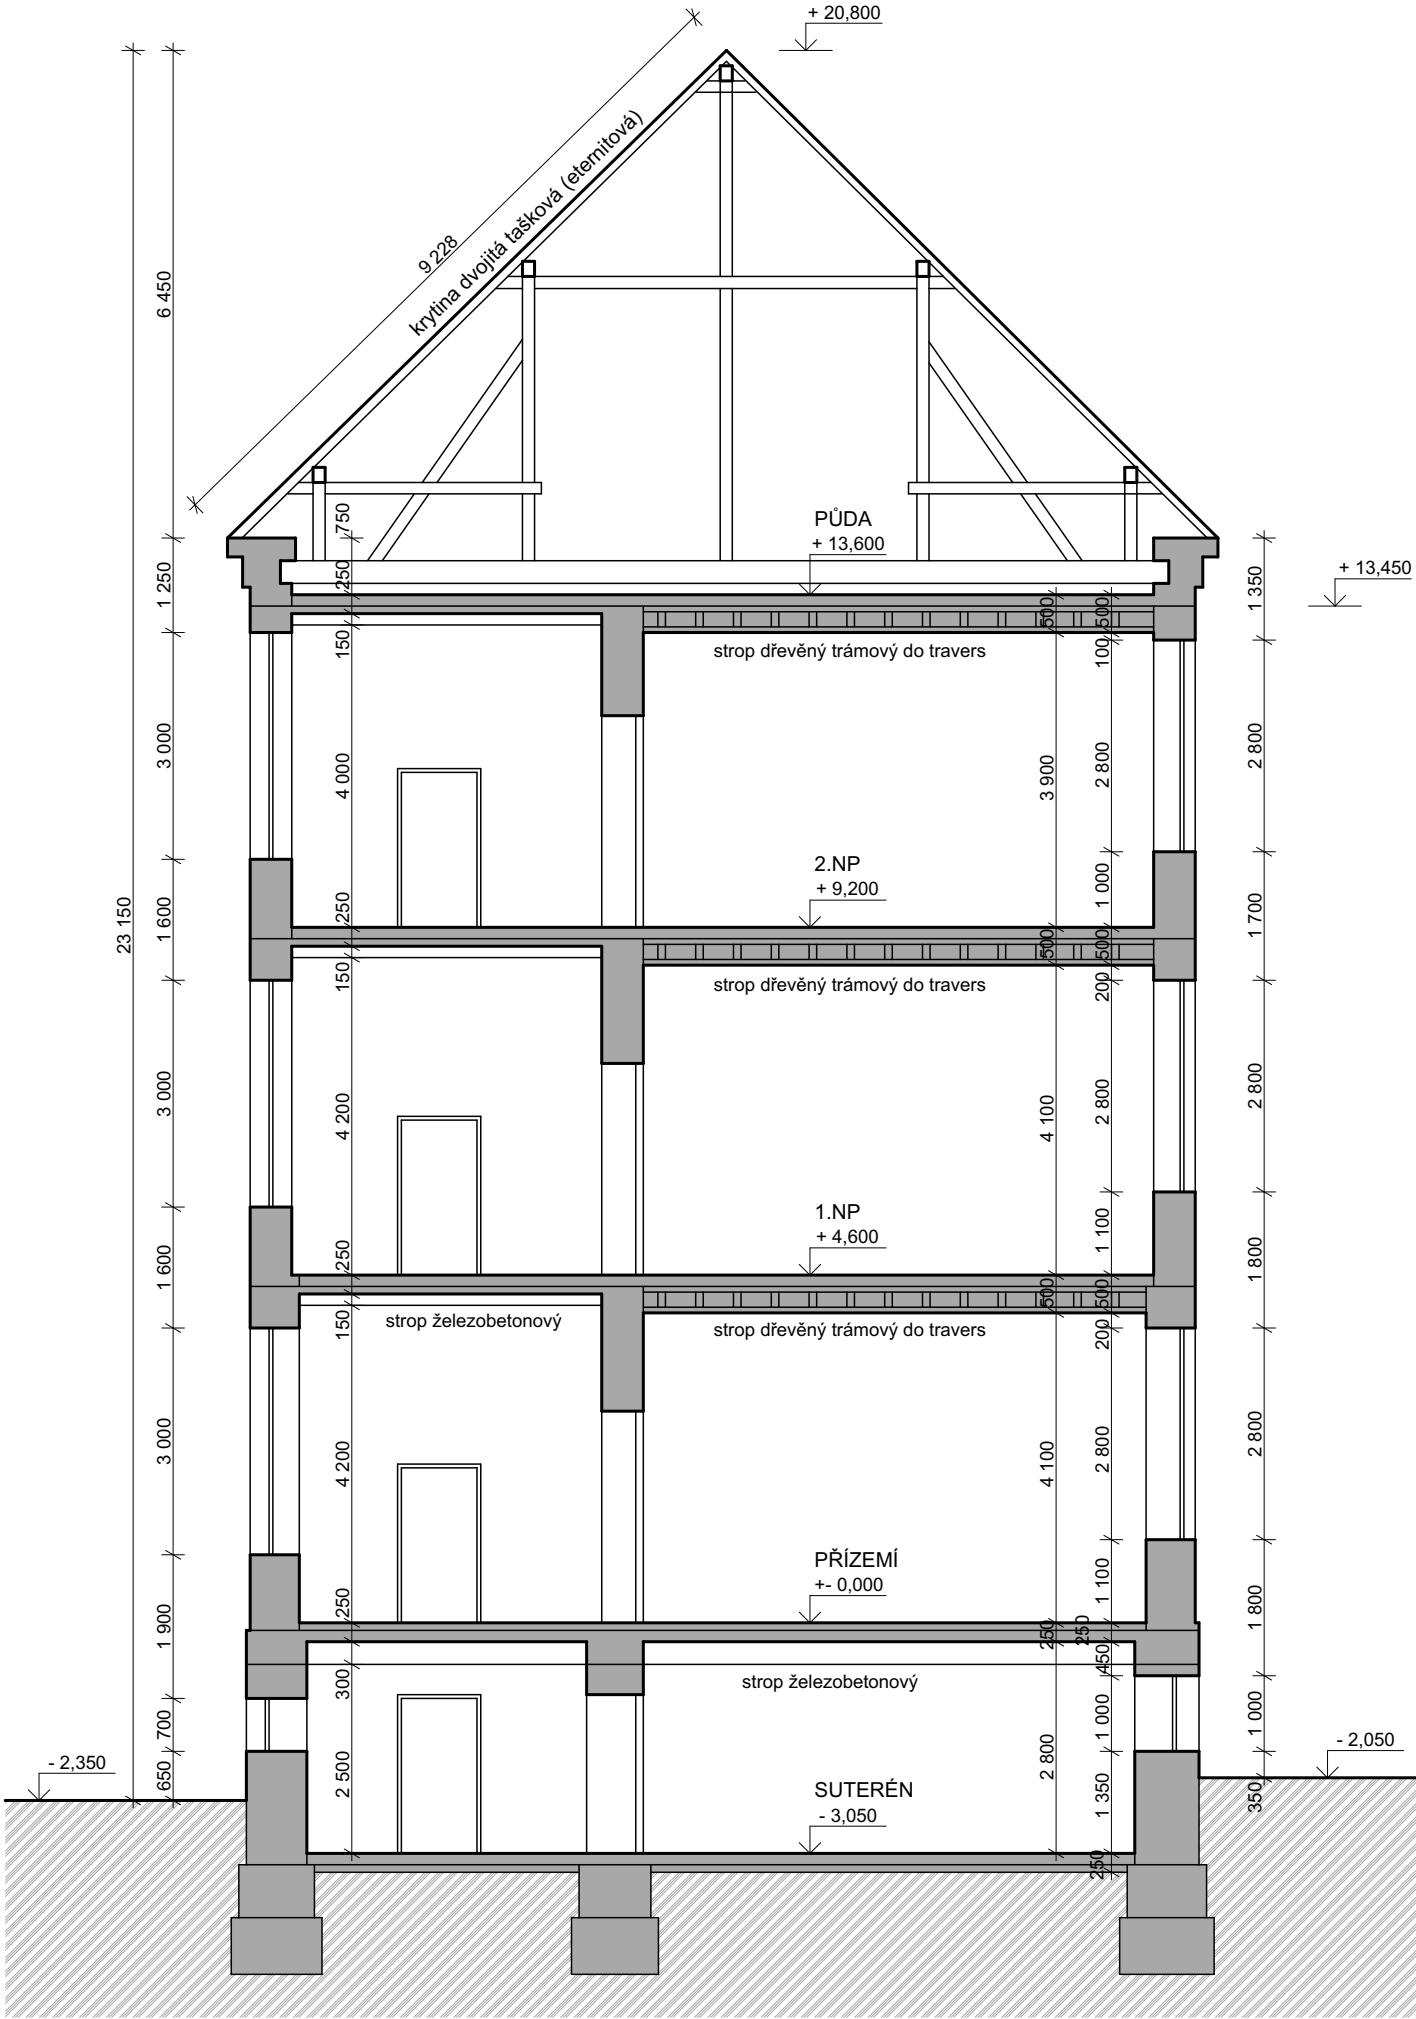


PŘÍČNÝ ŘEZ 2-2'

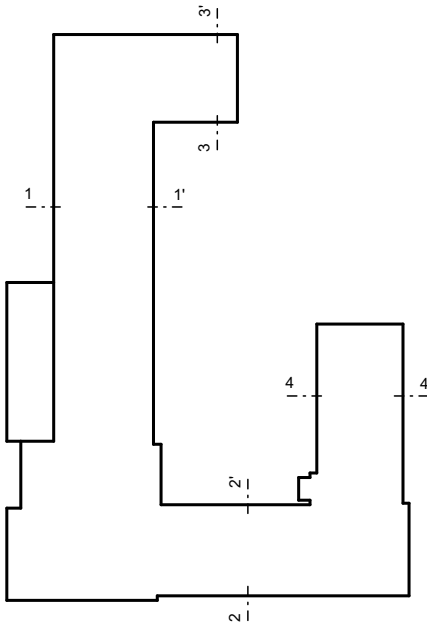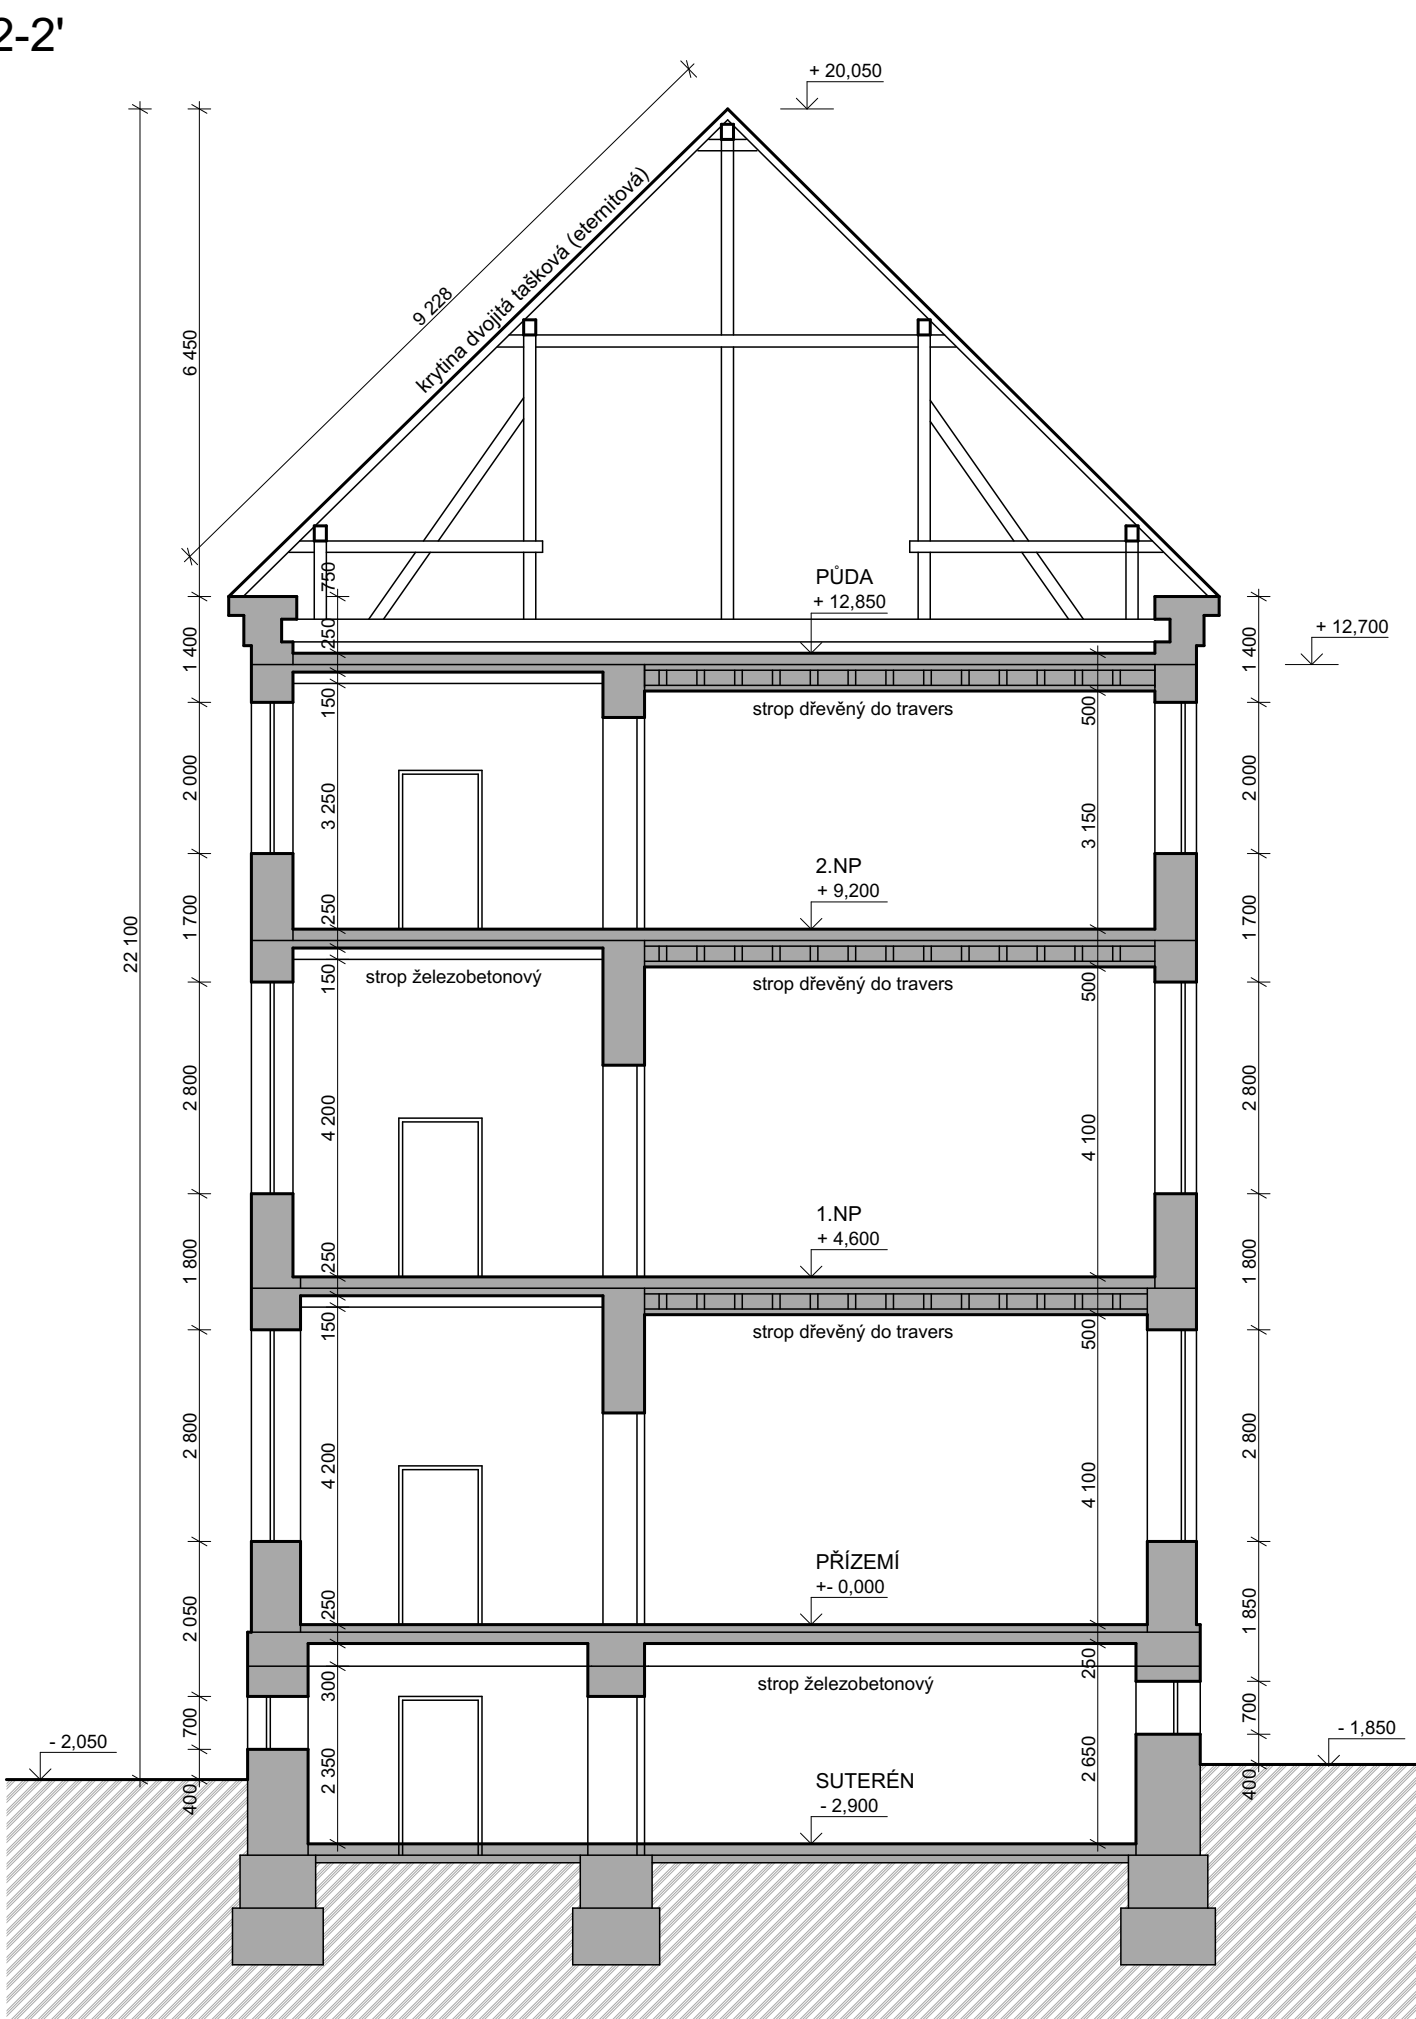



**POZN.:**  
OBVODOVÉ STĚNY JSOU Z CIHLENEHO NEBO SMÍŠENÉHO ZDIVA. NEJSOU ZATEPLENY.

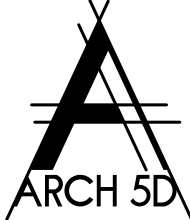	<b>WWW. ARCH 5D . CZ</b> ARCHITEKTONICKÁ A PROJEKČNÍ KANCELÁŘ KOCHOVA 6016, CHOMUTOV 430 01		<b>MĚŘITKO:</b> 1:100	<b>DATUM:</b> 09/2022
	<b>VYPRACOVAL:</b> Ing.arch. Kamil Bílý		<b>INVESTOR:</b> Středočeský kraj Krajský úřad Zborovská 11, 150 21 Praha 5	
	<b>ZODP. PROJEKTANT:</b> Ing. Vratislav Láf			
	<b>KÚ:</b> BEROUN	<b>OBEC:</b> BEROUN	<b>KRESLIL:</b> Petra Miškovská	<b>STAVBA:</b> Pasportizace budov Středočeského kraje: Obchodní akademie, Střední pedagogická škola a Jazyková škola s právem státní jazykové zkoušky, U Stadionu 486, Beroun
<b>FORMÁT:</b> A2				
<b>ZAKÁZKA Č.:</b> 09/2022/PM				
<b>FÁZE:</b> Pasport stavby			<b>VÝKRES:</b> PŘÍČNÉ ŘEZY	
			<b>D.1.1.05</b>	

PŘÍČNÝ ŘEZ 3-3'

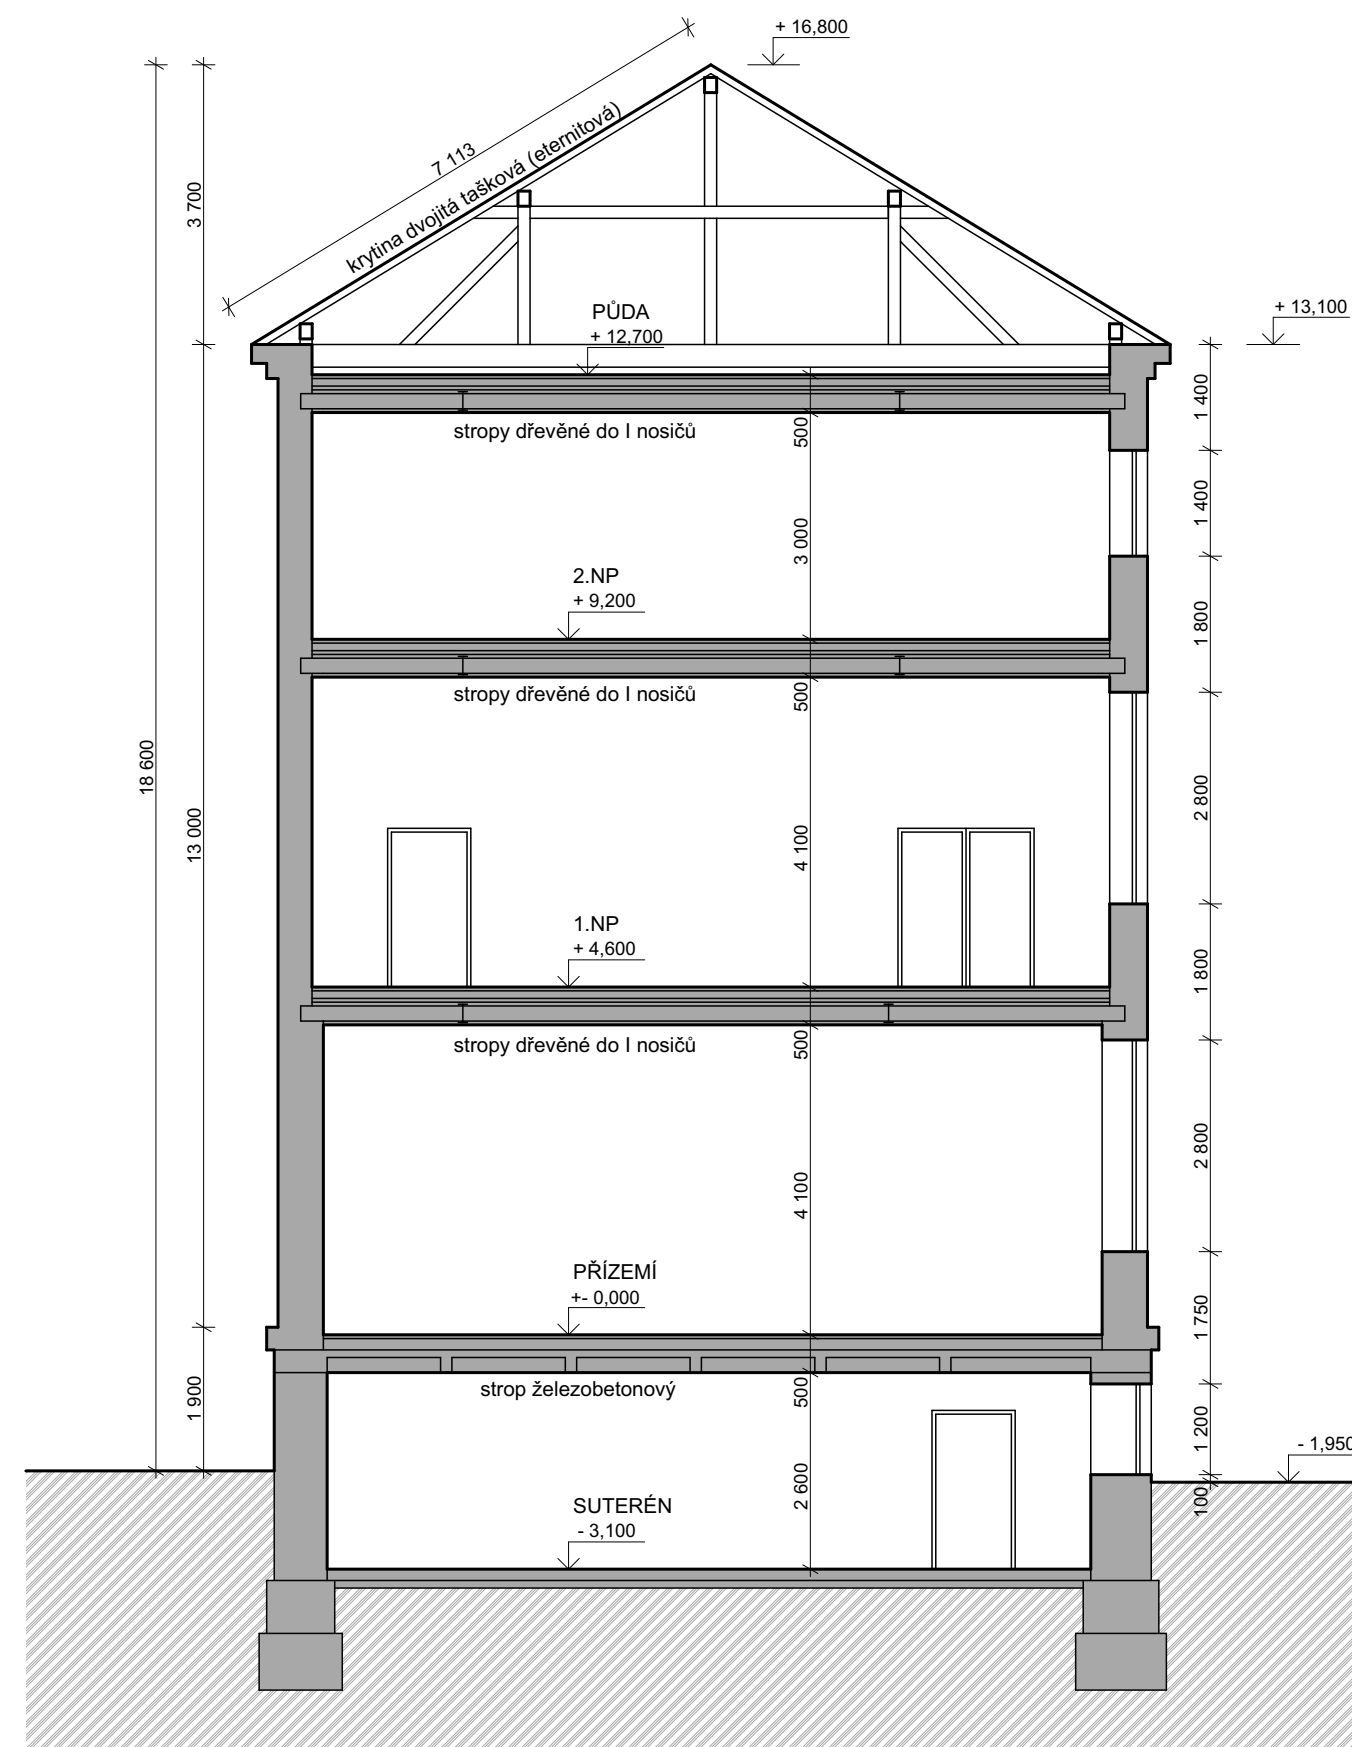



PŘÍČNÝ ŘEZ 4-4'

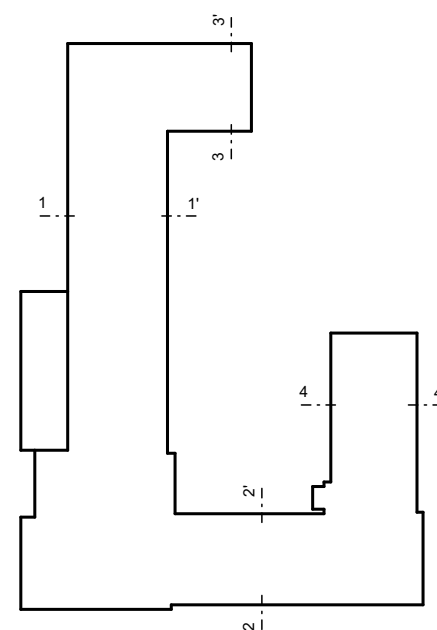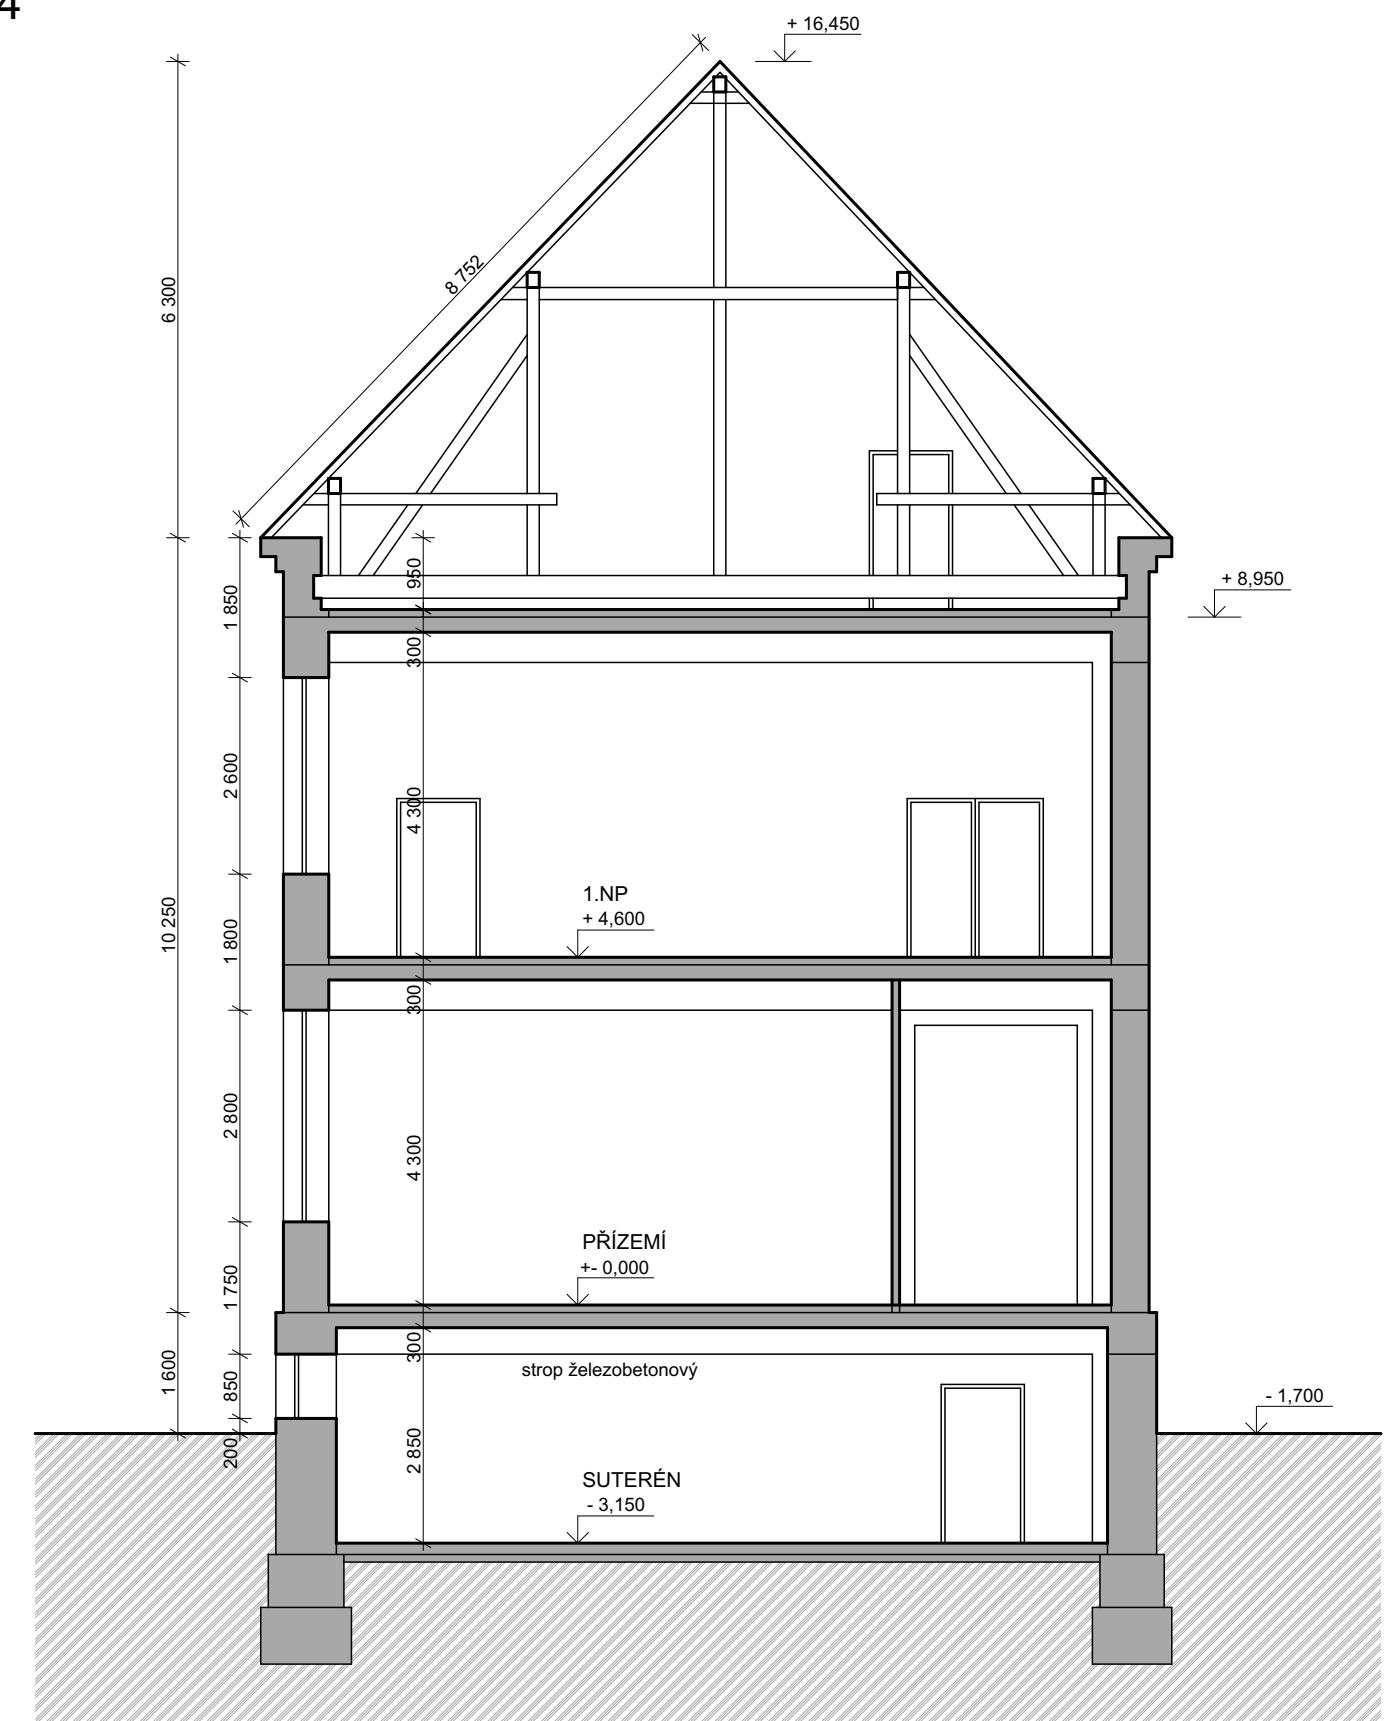

**POZN.:**

OBVODOVÉ STĚNY JSOU Z CIHELNÉHO NEBO SMÍŠENÉHO ZDIVA. NEJSOU ZATEPLENY.

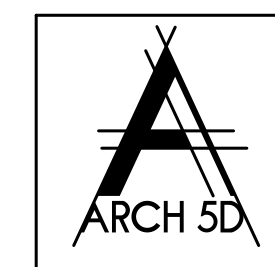


	<b>WWW. ARCH 5D . CZ</b> ARCHITEKTONICKÁ A PROJEKČNÍ KANCELÁŘ KOCHOVA 6016, CHOMUTOV 430 01		<b>MĚŘÍTKO:</b> 1:100	<b>DATUM:</b> 09/2022	
	<b>VYPRACOVAL:</b> Ing.arch. Kamil Bílý	<b>ZODP. PROJEKTANT:</b> Ing. Vratislav Láf	<b>INVESTOR:</b> Středočeský kraj Krajský úřad Zborovská 11, 150 21 Praha 5		
	<b>KÚ:</b> BEROUN	<b>OBEC:</b> BEROUN	<b>KRESLIL:</b> Petra Miškovská	<b>STAVBA:</b> Pasportizace budov Středočeského kraje: Obchodní akademie, Střední pedagogická škola a Jazyková škola s právem státní jazykové zkoušky, U Stadionu 486, Beroun	
			<b>FORMÁT:</b> A2		
<b>ZAKÁZKA Č.:</b> 09/2022/PM					
<b>FÁZE:</b> Pasport stavby			<b>VÝKRES:</b> PŘÍČNÉ ŘEZY	<b>D.1.1.06</b>	


POHLED - STRANA A




POHLED - STRANA B

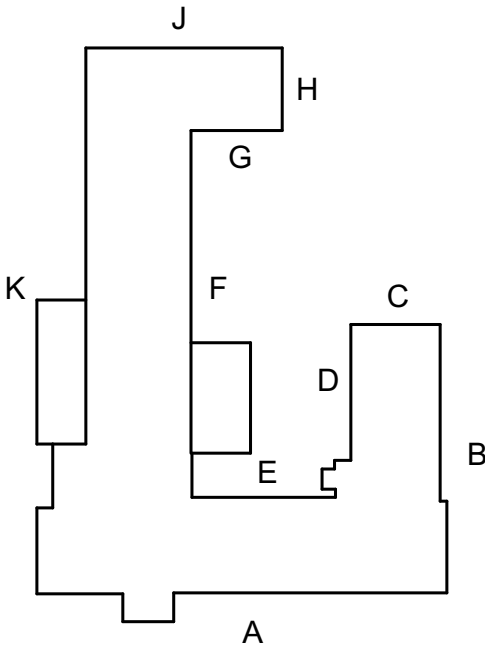

POZN.:  
ŠTUKOVÁ OMÍTKA + PVAC  
BRIZOLIT

	<b>WWW. ARCH 5D . CZ</b> ARCHITEKTONICKÁ A PROJEKČNÍ KANCELÁŘ KOCHOVA 6016, CHOMUTOV 430 01		<b>MÉRITKO:</b> 1:100	<b>DATUM:</b> 09/2022
	<b>VYPRACOVAL:</b> Ing.arch. Kamil Bílý		<b>INVESTOR:</b> Středočeský kraj Krajský úřad Zborovská 11, 150 21 Praha 5	
	<b>ZODP. PROJEKTANT:</b> Ing. Vratislav Láf		<b>STAVBA:</b> Pasportizace budov Středočeského kraje: Obchodní akademie, Střední pedagogická škola a Jazyková škola s právem státní jazykové zkoušky, U Stadionu 486, Beroun	
	<b>KRESLIL:</b> Petra Miškovská			
<b>KÚ:</b> BEROUN	<b>OBEC:</b> BEROUN	<b>FORMÁT:</b> A1	<b>VÝKRES:</b> POHLEDY	
<b>ZAKÁZKA Č.:</b> 09/2022/PM				
<b>FÁZE:</b> Pasport stavby			<b>D.1.1.07</b>	



POHLED - STRANA C

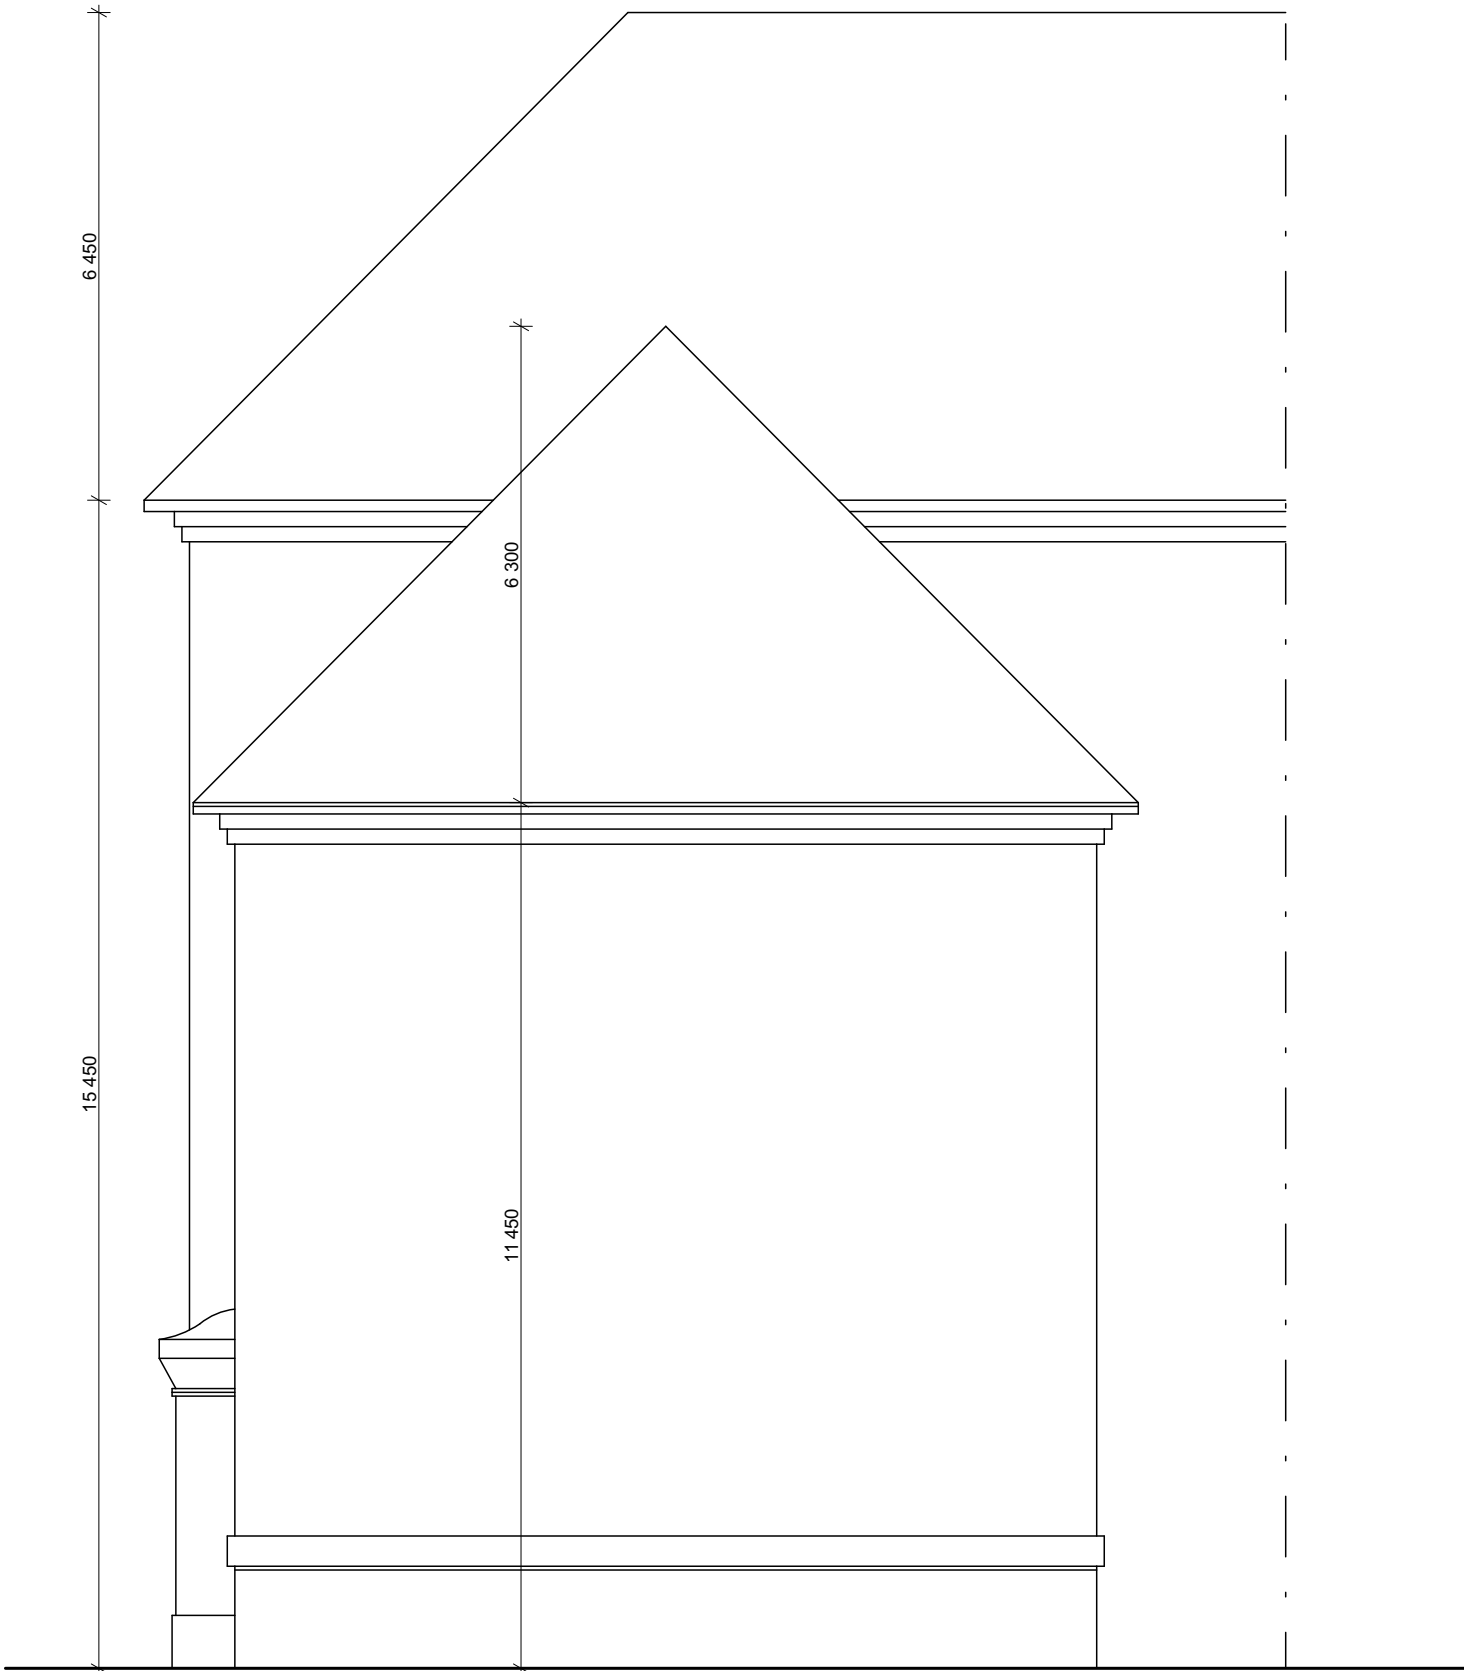


POHLED - STRANA D



POHLED - STRANA E

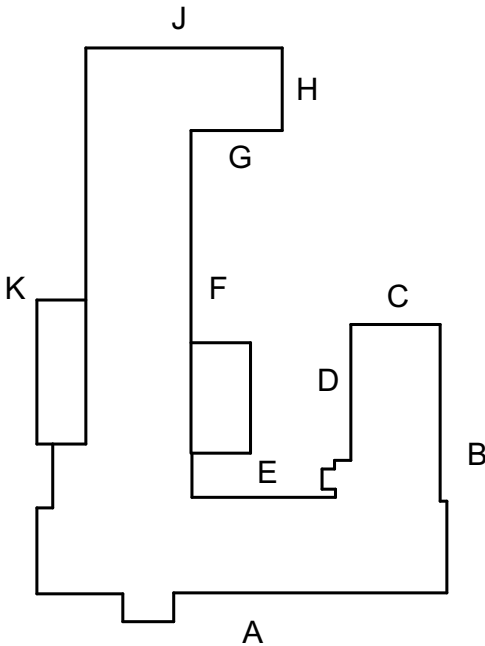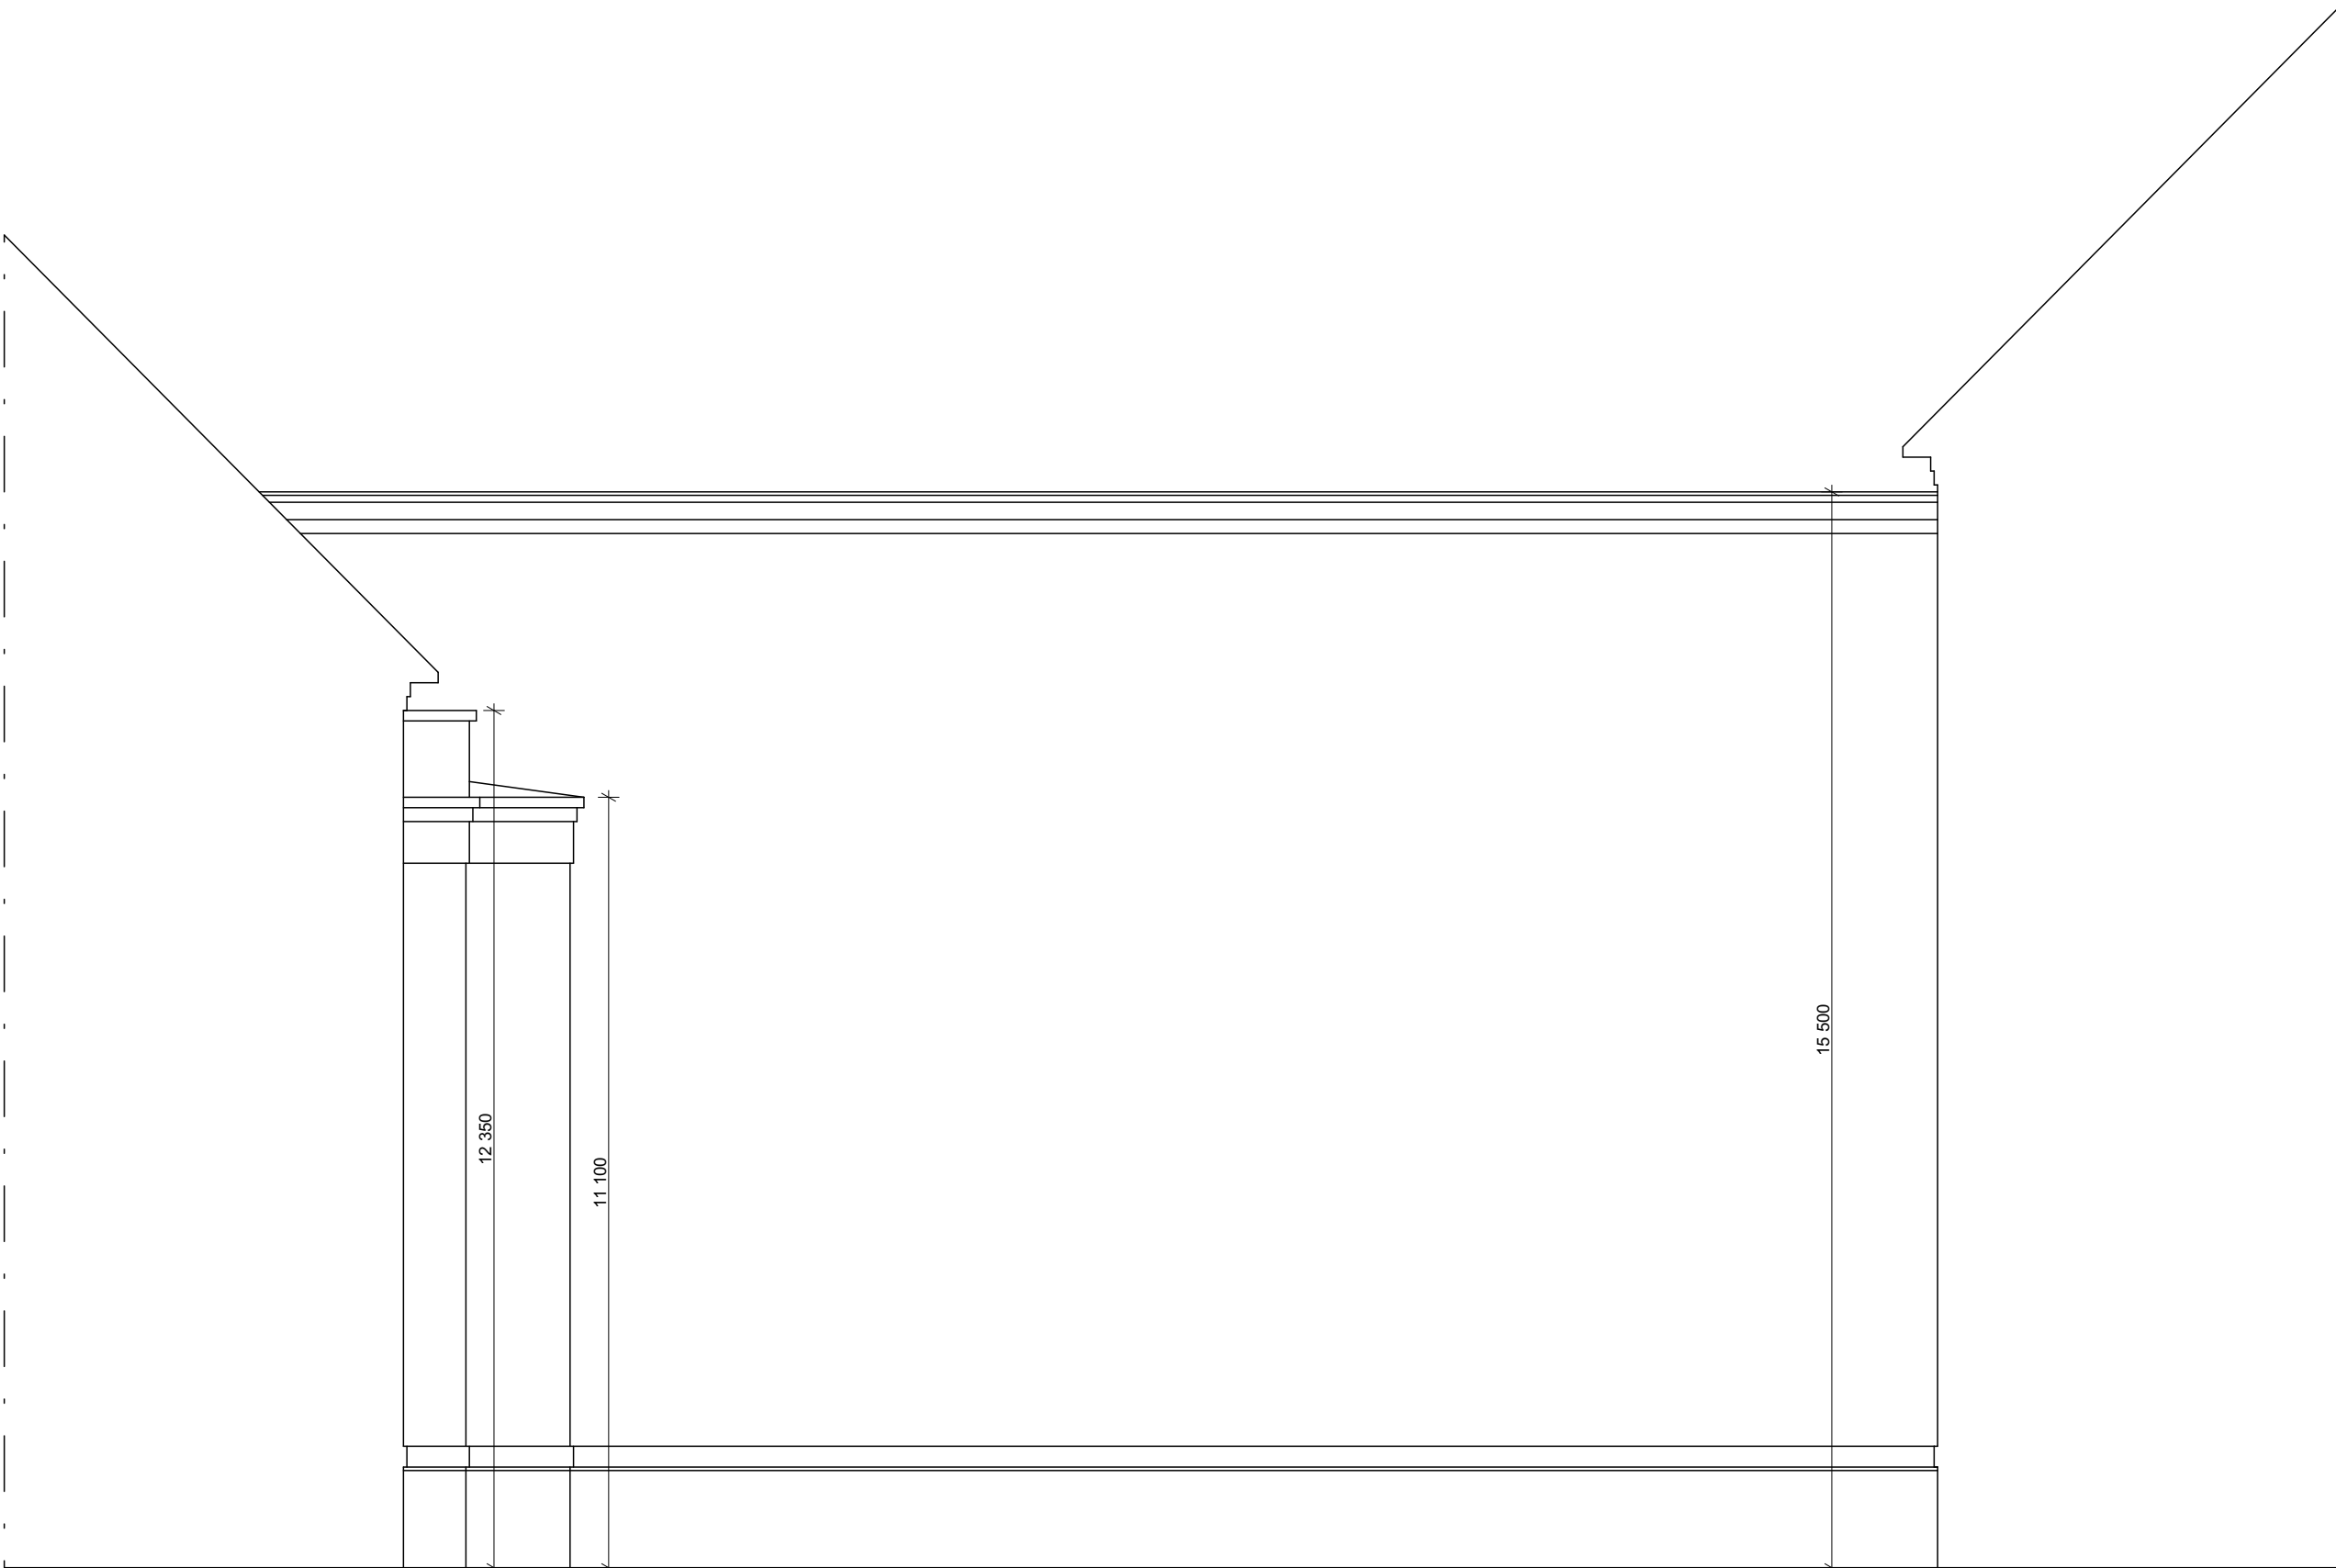


POZN.:  
ŠTUKOVÁ OMÍTKA + PVAC  
BRIZOLIT


	<b>WWW. ARCH 5D . CZ</b> ARCHITEKTONICKÁ A PROJEKČNÍ KANCELÁŘ KOCHOVA 6016, CHOMUTOV 430 01		MÉRÍTKO: 1:100	DATUM: 09/2022
	<b>VYPRACOVAL:</b> Ing.arch. Kamil Bílý	<b>ZODP. PROJEKTANT:</b> Ing. Vratislav Láf	<b>INVESTOR:</b> Středočeský kraj Krajský úřad Zborovská 11, 150 21 Praha 5	
	<b>OBEC:</b> BEROUN	<b>KRESLIL:</b> Petra Miškovská	<b>STAVBA:</b> Pasportizace budov Středočeského kraje: Obchodní akademie, Střední pedagogická škola a Jazyková škola s právem státní jazykové zkoušky, U Stadionu 486, Beroun	
	<b>ZAKÁZKA Č.:</b> 09/2022/PM		<b>FORMÁT:</b> A1	
<b>FÁZE:</b> Pasport stavby			<b>VÝKRES:</b> POHLEDY	D.1.1.08




POHLED - STRANA F

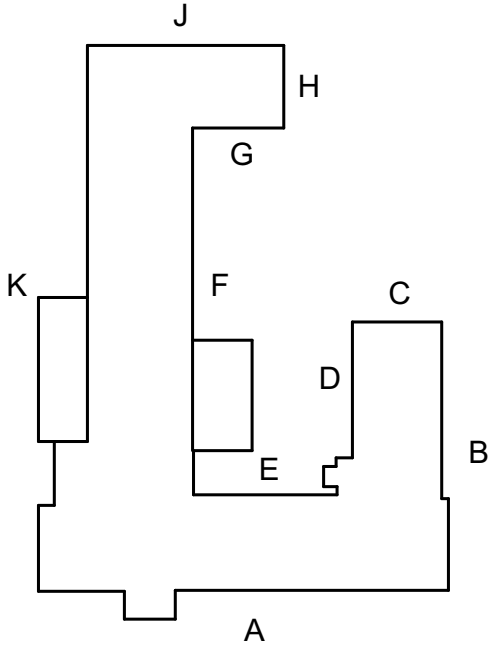

POZN.:  
ŠTUKOVÁ OMÍTKA + PVAC  
BŘÍZOLIT

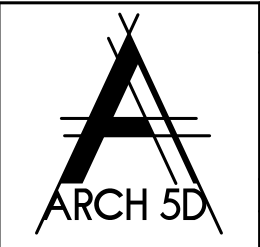	<b>WWW. ARCH 5D . CZ</b> ARCHITEKTONICKÁ A PROJEKČNÍ KANCELÁŘ KOCHOVA 6016, CHOMUTOV 430 01		MÉRITKO: 1:100	DATUM: 09/2022
	Ing.arch. Kamil Bílý		INVESTOR: Středočeský kraj Krajský úřad Zborovská 11, 150 21 Praha 5	
	OBEC: BEROUN		STAVBA: Pasportizace budov Středočeského kraje: Obchodní akademie, Střední pedagogická škola a Jazyková škola s právem státní jazykové zkoušky, U Stadionu 486, Beroun	
	ZAKÁZKA Č.: 09/2022/PM		VÝKRES: POHLEDY	
FÁZE: Pasport stavby		D.1.1.09		


POHLED - STRANA G

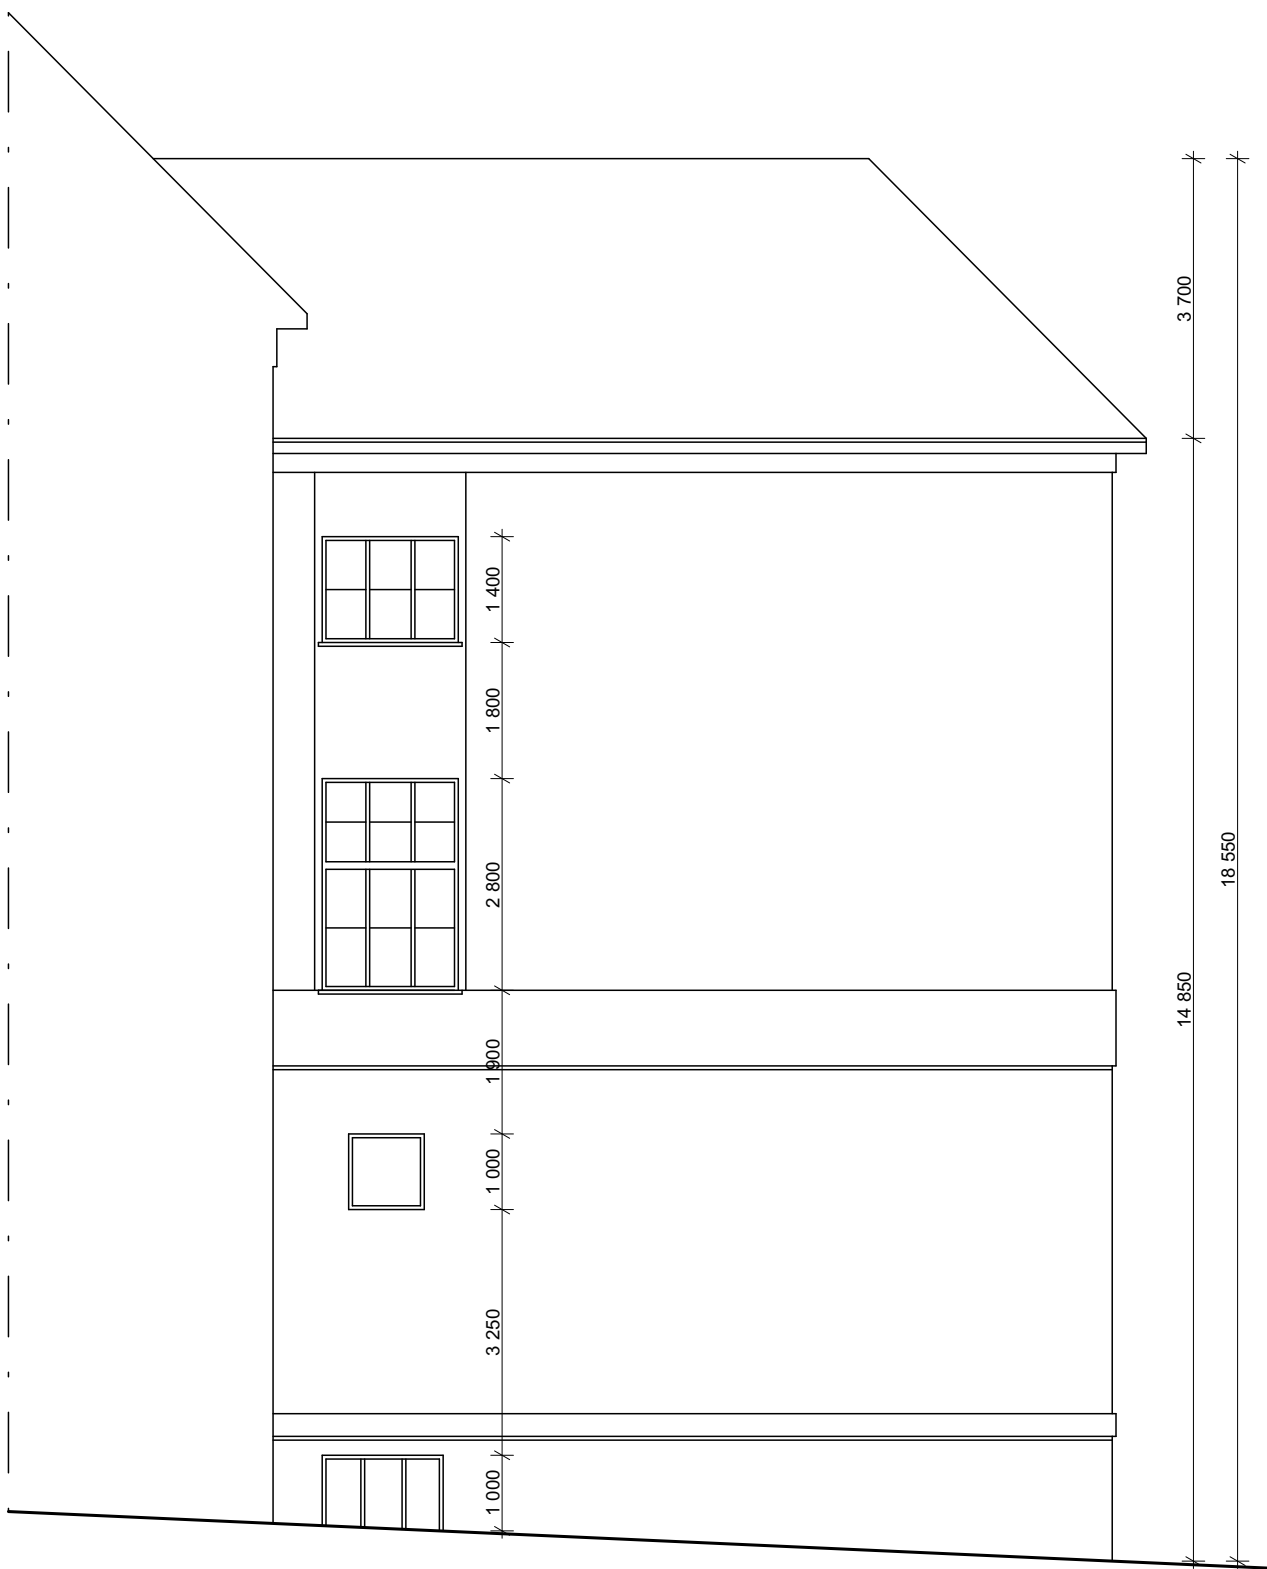


POHLED - STRANA H



POHLED - STRANA J

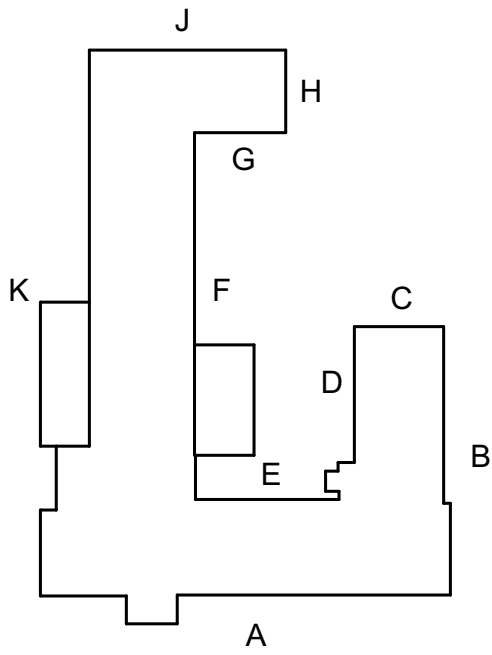


**POZN.:**  
ŠTUKOVÁ OMÍTKA + PVAC  
BŘIZOLIT

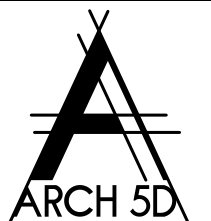
	<b>WWW. ARCH 5D . CZ</b> ARCHITEKTONICKÁ A PROJEKČNÍ KANCELÁŘ KOCHOVA 606, CHOMUTOV 430 01		<b>MĚŘITKO:</b> 1:100	<b>DATUM:</b> 09/2022	
	<b>VYPRACOVAL:</b> Ing.arch. Kamil Bílý	<b>ZODP. PROJEKTANT:</b> Ing. Vratislav Láf	<b>INVESTOR:</b> Středočeský kraj Krajský úřad Zborovská 11, 150 21 Praha 5		
	<b>KÚ:</b> BEROUN	<b>OBEČ:</b> BEROUN	<b>KRESLIL:</b> Petra Miškováská	<b>STAVBA:</b> Pasportizace budov Středočeského kraje: Obchodní akademie, Střední pedagogická škola a Jazyková škola s právem státní jazykové zkoušky, U Stadionu 486, Beroun	
			<b>FORMAT:</b> A1		
<b>ZAKÁZKA Č.:</b> 09/2022/PM					
<b>FAZE:</b> Pasport stavby			<b>VÝKRES:</b> POHLEDY	<b>D.1.1.10</b>	




POHLED - STRANA K

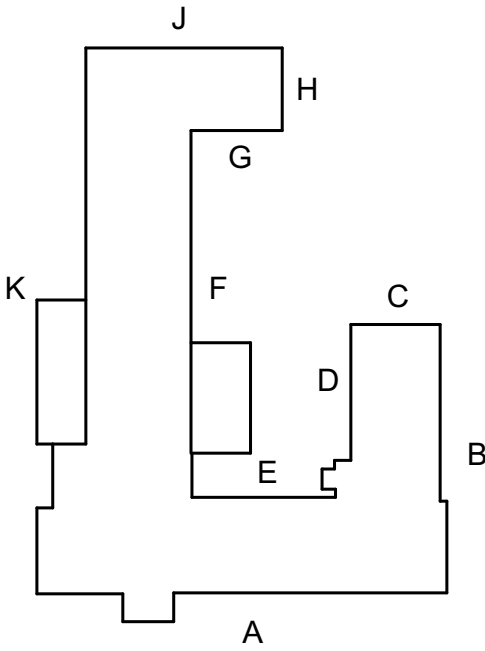

POZN.:  
ŠTUKOVÁ OMÍTKA + PVAC  
BŘÍZOLIT

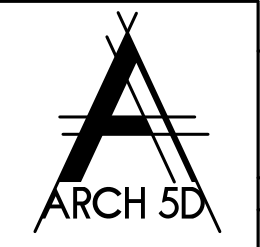	<b>WWW. ARCH 5D . CZ</b> ARCHITEKTONICKÁ A PROJEKČNÍ KANCELÁŘ KOCHOVA 6016, CHOMUTOV 430 01		MÉRITKO: 1:100	DATUM: 09/2022
	<b>VYPRACOVAL:</b> Ing.arch. Kamil Bílý	<b>ZODP. PROJEKTANT:</b> Ing. Vratislav Láf	<b>INVESTOR:</b> Středočeský kraj Krajský úřad Zborovská 11, 150 21 Praha 5	
	<b>OBEC:</b> BEROUN	<b>KRESLIL:</b> Petra Miškovská	<b>STAVBA:</b> Pasportizace budov Středočeského kraje: Obchodní akademie, Střední pedagogická škola a Jazyková škola s právem státní jazykové zkoušky, U Stadionu 486, Beroun	
	<b>ZAKÁZKA Č.:</b> 09/2022/PM	<b>FORMÁT:</b> A1	<b>VÝKRES:</b> POHLEDY	D.1.1.11
<b>FÁZE:</b> Pasport stavby				

SPOJOVACÍ KORIDOR - PŮDORYS

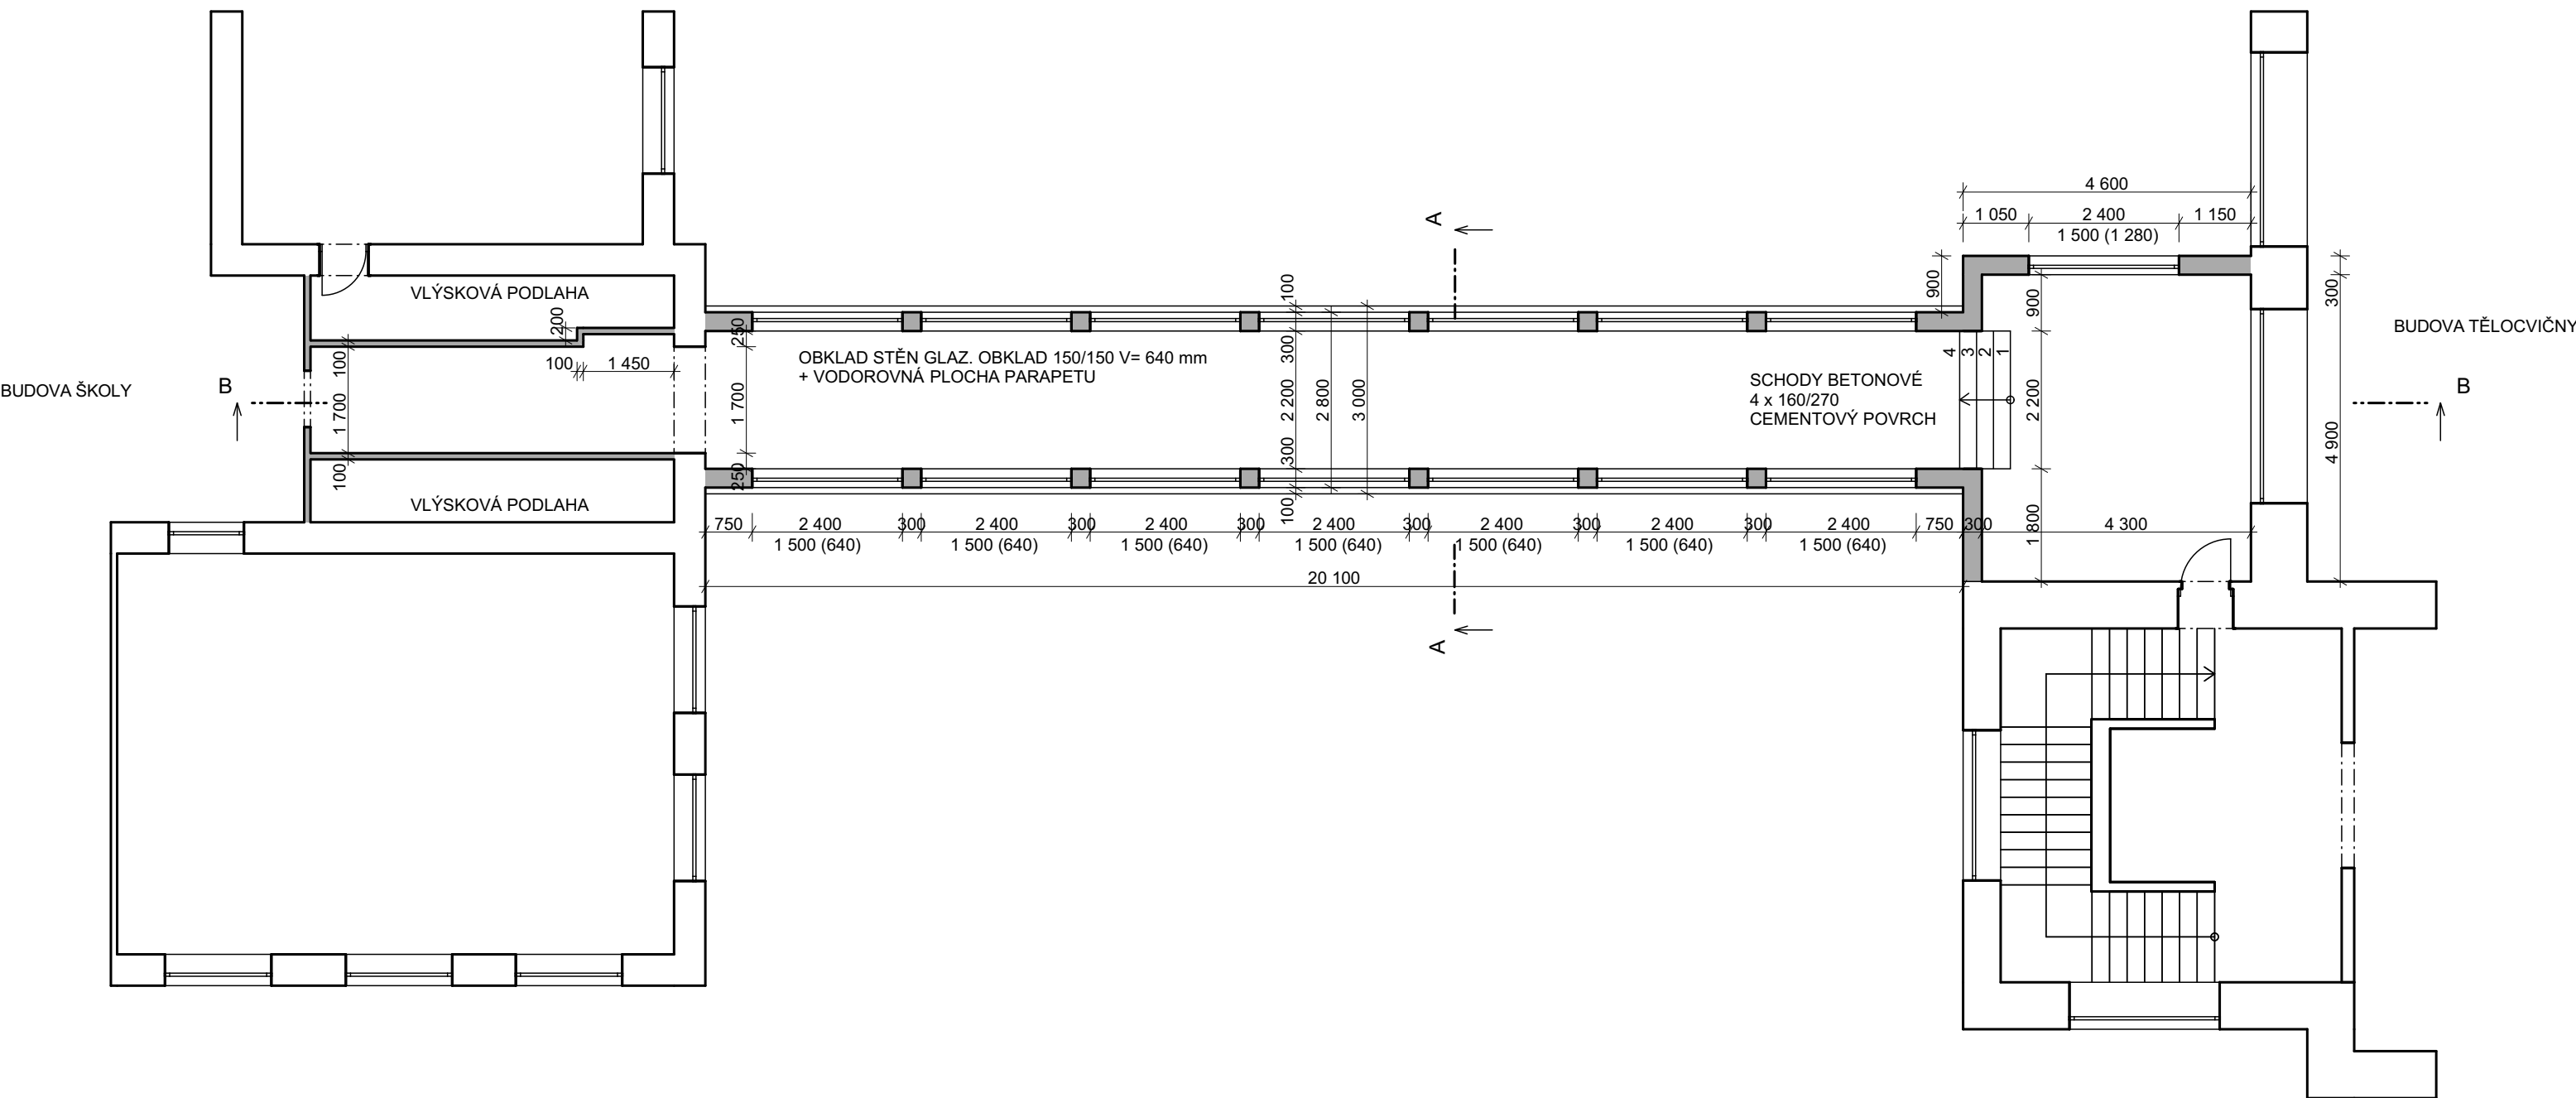

TYP KONSTRUKCÍ


 DUTÉ CIHELNÉ ZDIVO

	<b>WWW. ARCH 5D . CZ</b> ARCHITEKTONICKÁ A PROJEKČNÍ KANCELÁŘ KOCHOVA 6016, CHOMUTOV 430 01		<b>MĚŘÍTKO:</b> 1:100	<b>DATUM:</b> 09/2022
	<b>VYPRACOVAL:</b> Ing.arch. Kamil Bílý	<b>ZODP. PROJEKTANT:</b> Ing. Vratislav Láf	<b>INVESTOR:</b> Středočeský kraj Krajský úřad Zborovská 11, 150 21 Praha 5	
	<b>KÚ:</b> BEROUN	<b>OBEC:</b> BEROUN	<b>KRESLIL:</b> Petra Miškovská	<b>STAVBA:</b> Pasportizace budov Středočeského kraje: Obchodní akademie, Střední pedagogická škola a Jazyková škola s právem státní jazykové zkoušky, U Stadionu 486, Beroun
			<b>FORMÁT:</b> A3	
<b>ZAKÁZKA Č.:</b> 09/2022/PM				
<b>FÁZE:</b> Pasport stavby			<b>VÝKRES:</b> SPOJOVACÍ KORIDOR - PŮDORYS	




SPOJOVACÍ KORIDOR - ŘEZY

PODÉLNÝ ŘEZ B-B

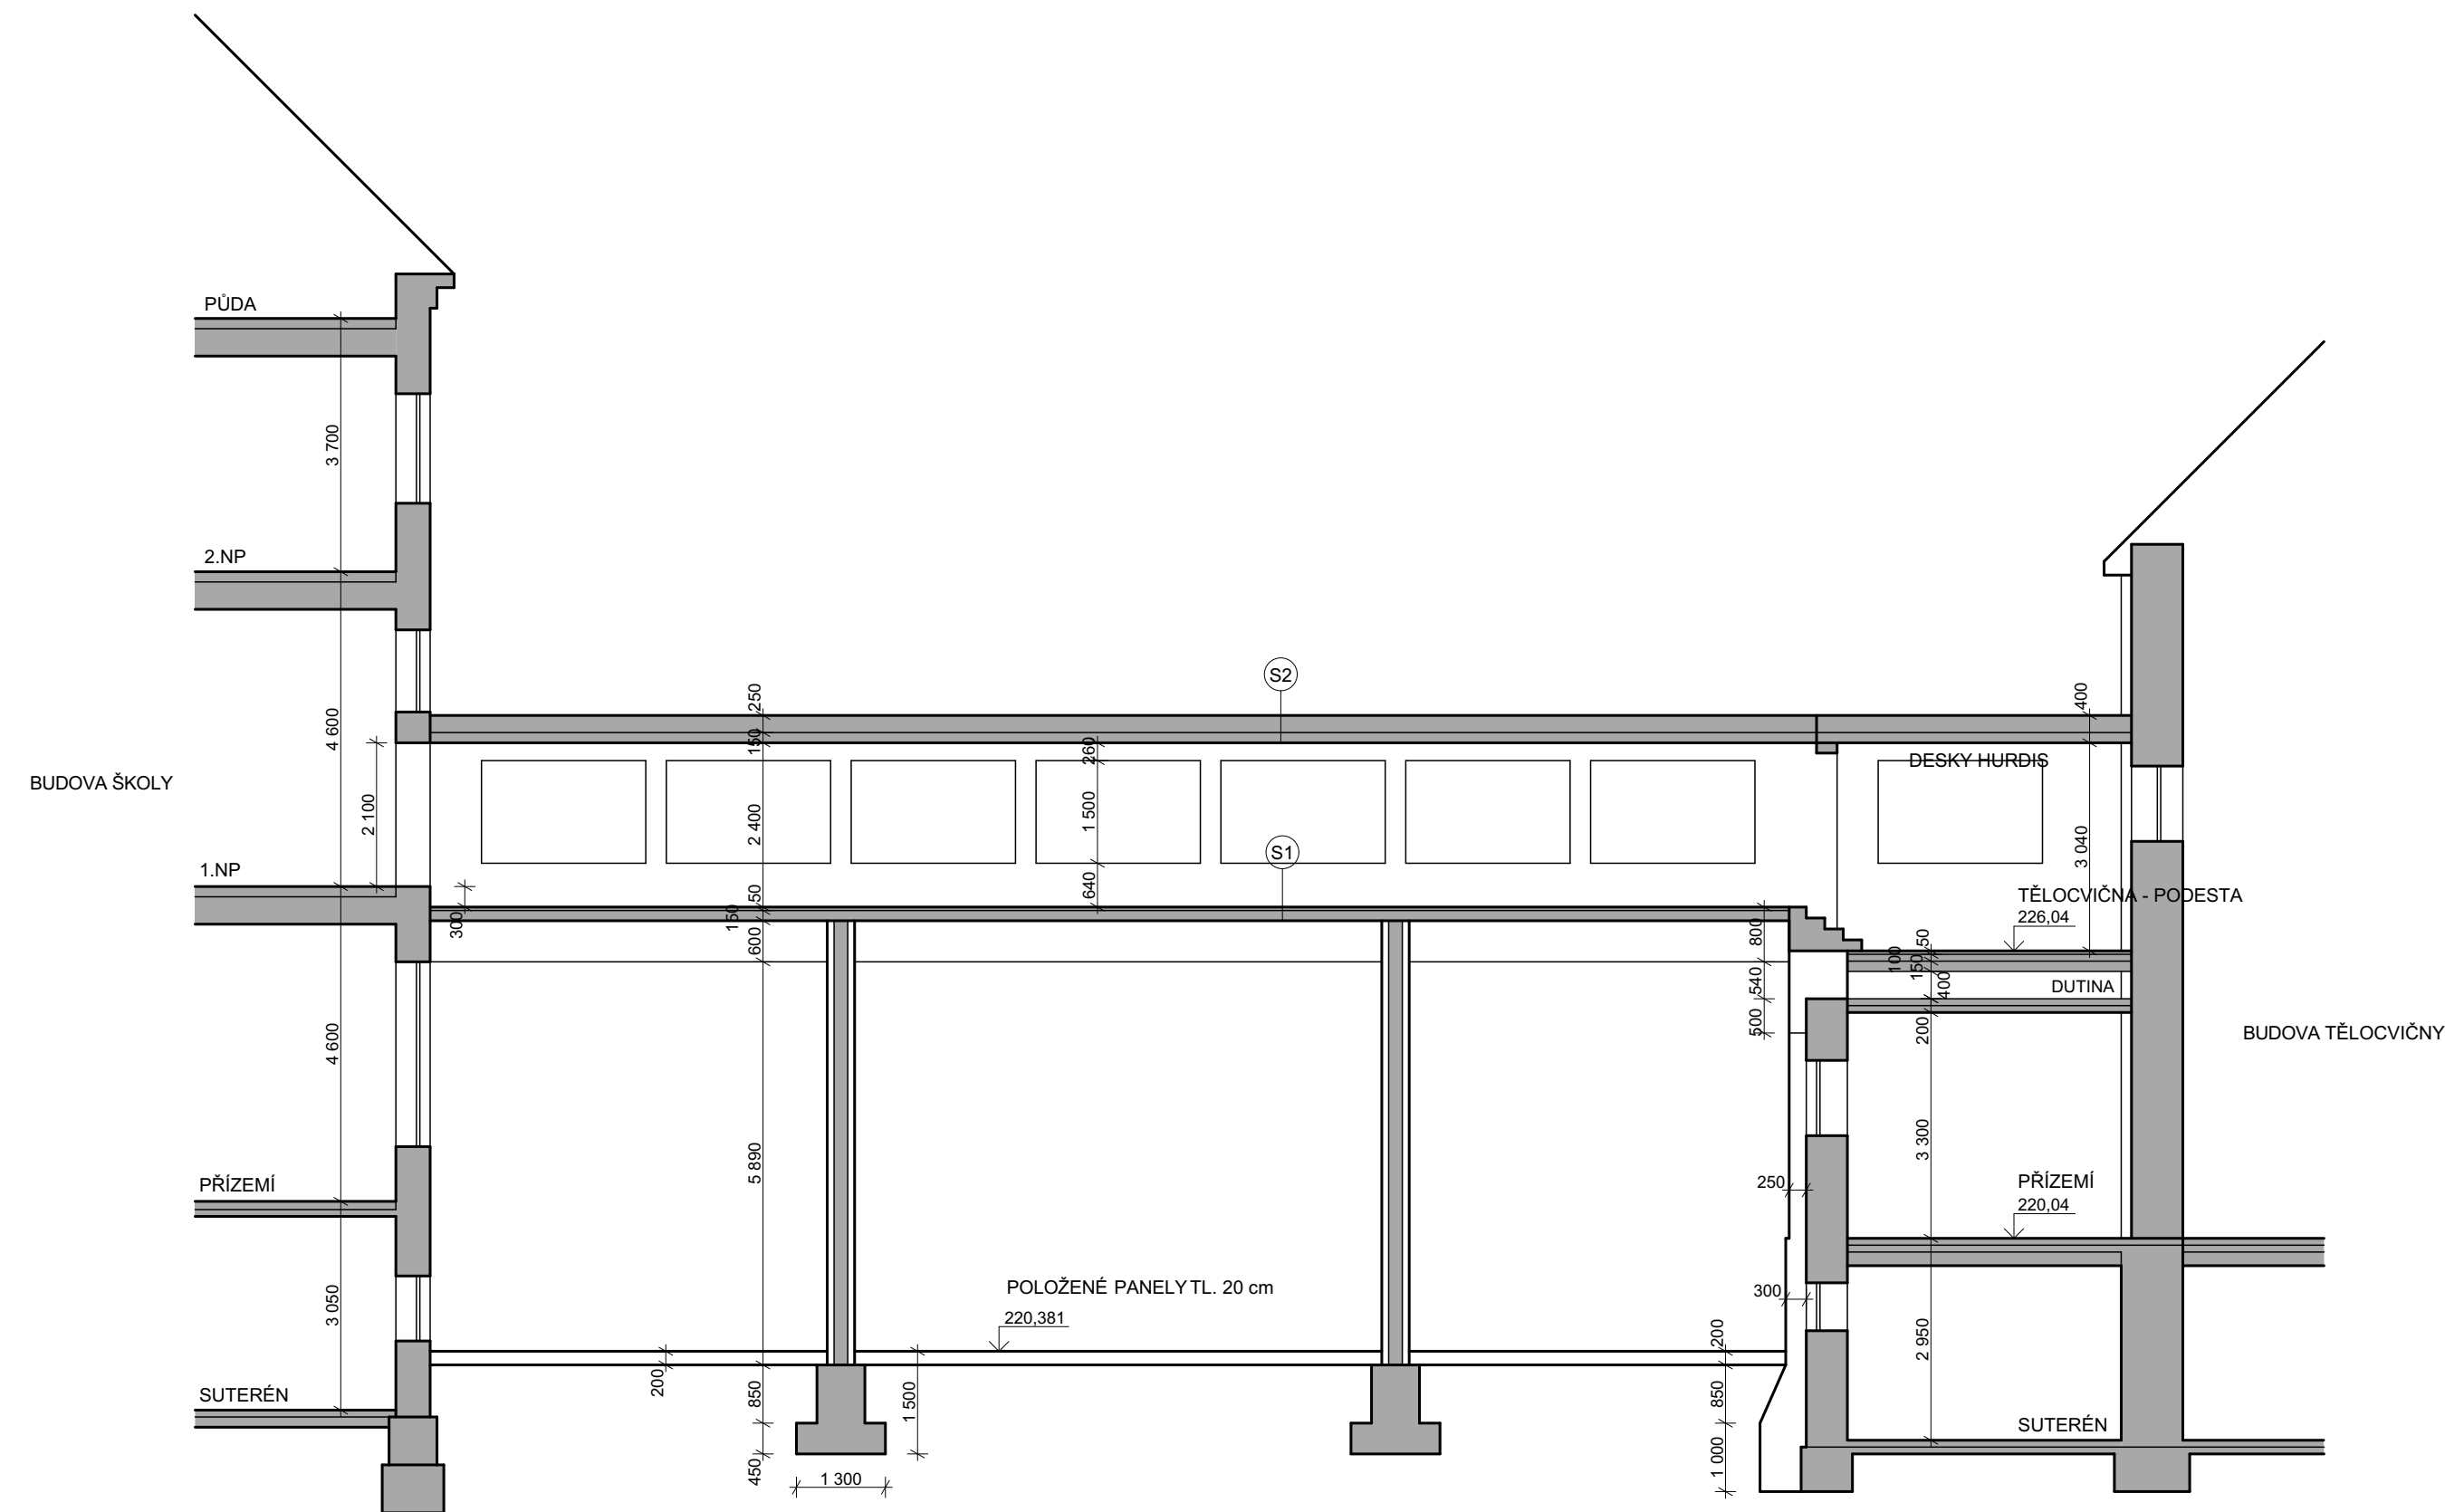

PŘÍČNÝ ŘEZ A-A

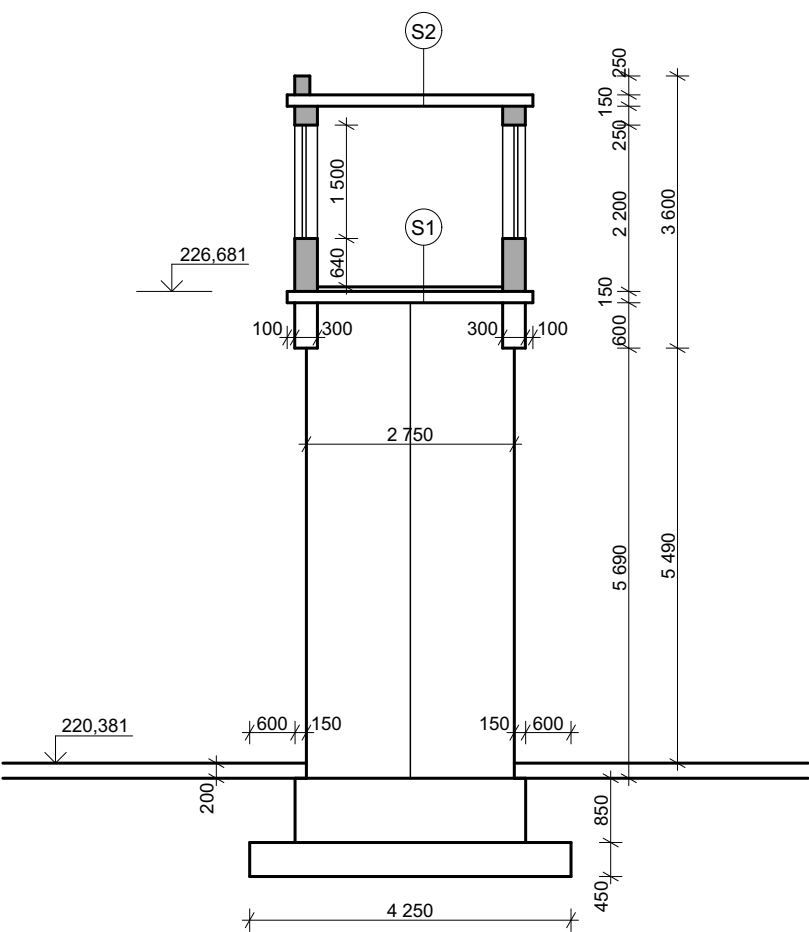


TYP KONSTRUKCÍ

DUTÉ CIHELNÉ ZDIVO


SKLADBA KONSTRUKCÍ

S1 - KERAMICKÁ DLAŽBA  
- KERAMICKÁ CEMENTOVÁ MALTA 2 cm  
- CEMENTOVÁ MAZANINA 2,5 3 cm  
- PZD 1n 300 15 cm

S2 - PLECHOVÁ KRYTINA 0,6 m  
- CEMENTOVÝ POTĚR + LIŠTY 3 cm  
- ŠKVÁROBETON 5-15 cm  
- LEPENKA š. 500 + 2x NÁTĚR 1 cm  
- CEMENTOVÝ POTĚR 15 cm  
- PZD 1n 300 1,5 cm  
- OMÍTKA

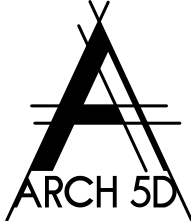	<b>WWW. ARCH 5D . CZ</b> ARCHITEKTONICKÁ A PROJEKČNÍ KANCELÁŘ KOCHOVA 6016, CHOMUTOV 430 01		<b>MĚŘÍTKO:</b> 1:100	<b>DATUM:</b> 09/2022	
	<b>VYPRACOVAL:</b> Ing.arch. Kamil Bílý	<b>ZODP. PROJEKTANT:</b> Ing. Vratislav Láf	<b>INVESTOR:</b> Středočeský kraj Krajský úřad Zborovská 11, 150 21 Praha 5		
	<b>KÚ:</b> BEROUN	<b>OBEC:</b> BEROUN	<b>KRESLIL:</b> Petra Miškovská	<b>STAVBA:</b> Pasportizace budov Středočeského kraje: Obchodní akademie, Střední pedagogická škola a Jazyková škola s právem státní jazykové zkoušky, U Stadionu 486, Beroun	
			<b>FORMÁT:</b> A2		
<b>ZAKÁZKA Č.:</b> 09/2022/PM			<b>VÝKRES:</b> SPOJOVACÍ KORIDOR - ŘEZY		
<b>FÁZE:</b> Pasport stavby			<b>D.1.1.02</b>		


PŮDORYS SUTERÉNU - BUDOVA BAZÉNU

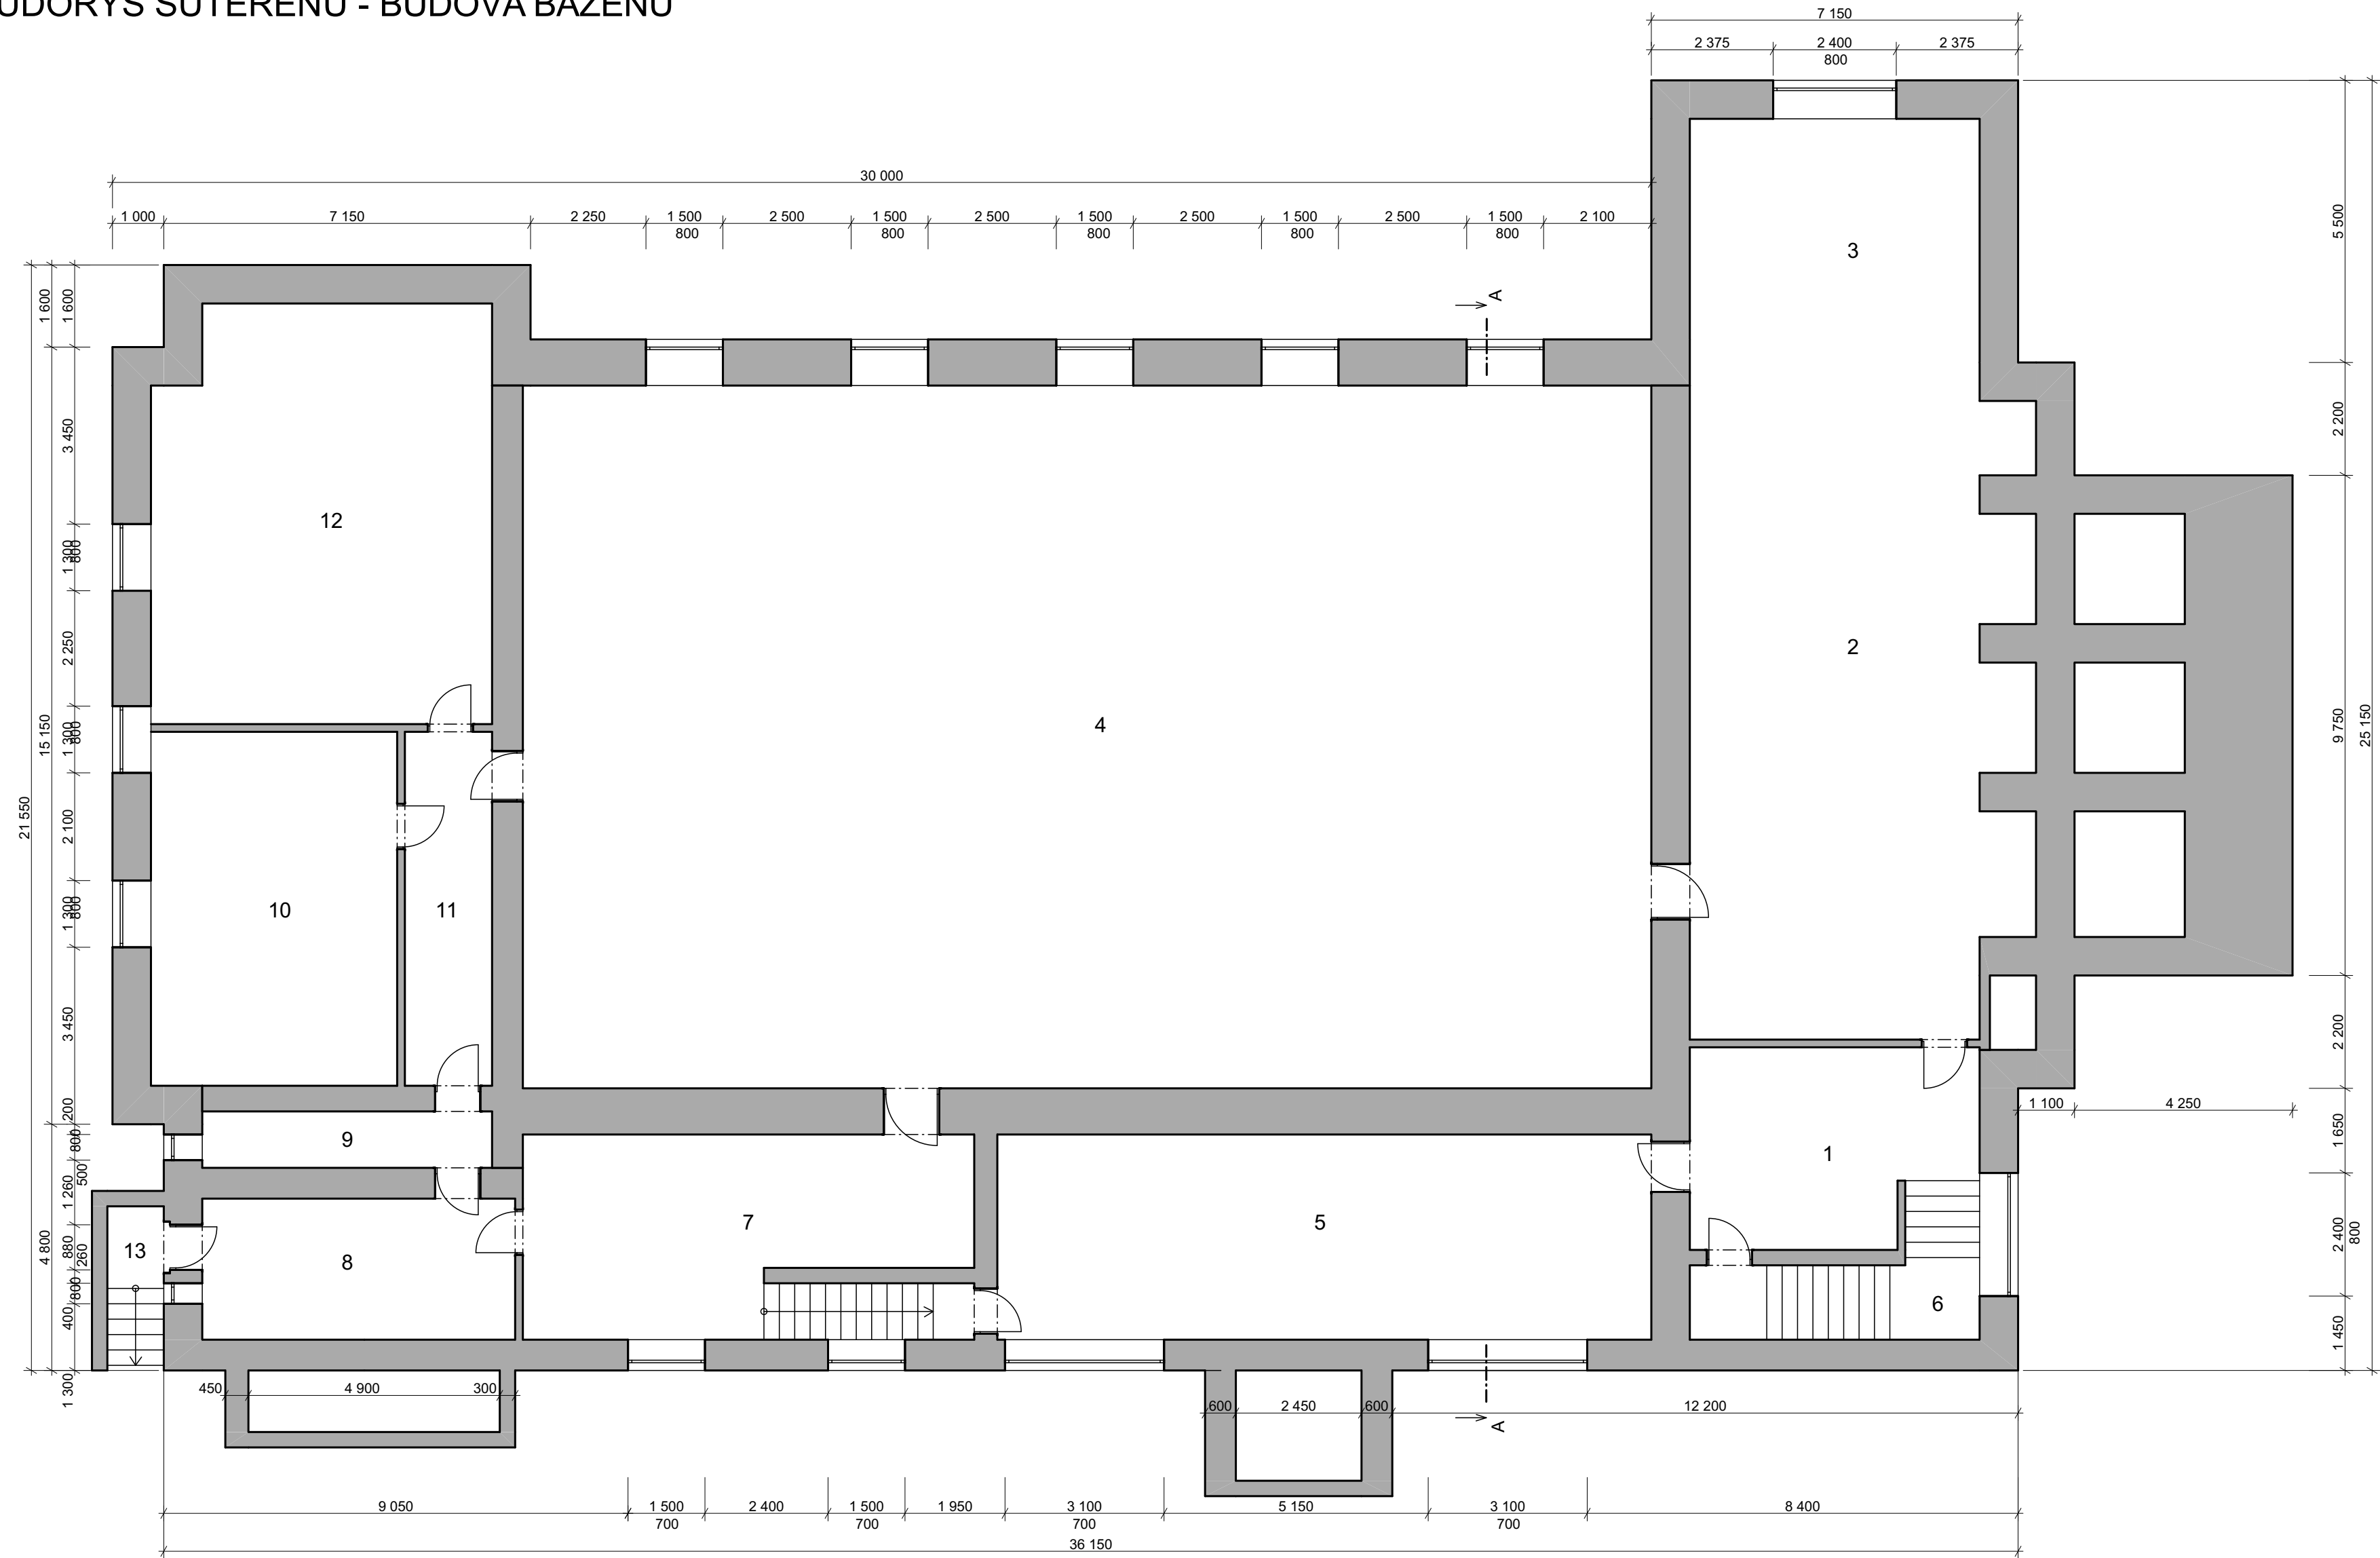

Č.	NÍSTNOST	
1	PASÁŽ	
2	SKLADY	
3	BÝV. KOTELNA	
4	SKLADIŠTĚ	
5	UMÝVÁRNA	
6	SKLEP	
7	DÍLNA R.S.	
8	REGULACE ÚT.	
9	SKLAD	
10	SKLAD	
11	CHODBA	
12	NÍSTNOST CO	
13	VSTUP	


TYP KONSTRUKCÍ

CIHELNÉ NEBO SMÍŠENÉ ZDIVO

	<b>WWW. ARCH 5D . CZ</b> ARCHITEKTONICKÁ A PROJEKČNÍ KANCELÁŘ KOCHOVA 6016, CHOMUTOV 430 01		<b>MĚŘÍTKO:</b> 1:100	<b>DATUM:</b> 09/2022
	<b>VYPRACOVAL:</b> Ing.arch. Kamil Bílý	<b>ZODP. PROJEKTANT:</b> Ing. Vratislav Láf	<b>INVESTOR:</b> Středočeský kraj Krajský úřad Zborovská 11, 150 21 Praha 5	
	<b>OBEC:</b> BEROUN	<b>KRESLIL:</b> Petra Miškovská	<b>STAVBA:</b> Pasportizace budov Středočeského kraje: Obchodní akademie, Střední pedagogická škola a Jazyková škola s právem státní jazykové zkoušky, U Stadionu 486, Beroun	
		<b>FORMÁT:</b> A2		
<b>ZAKÁZKA Č.:</b> 09/2022/PM			<b>VÝKRES:</b> PŮDORYS SUTERÉNU BUDOVA BAZÉNU	<b>D.1.1.01</b>
<b>FÁZE:</b> Pasport stavby				




PŮDORYS 1.NP - BUDOVA BAZÉNU

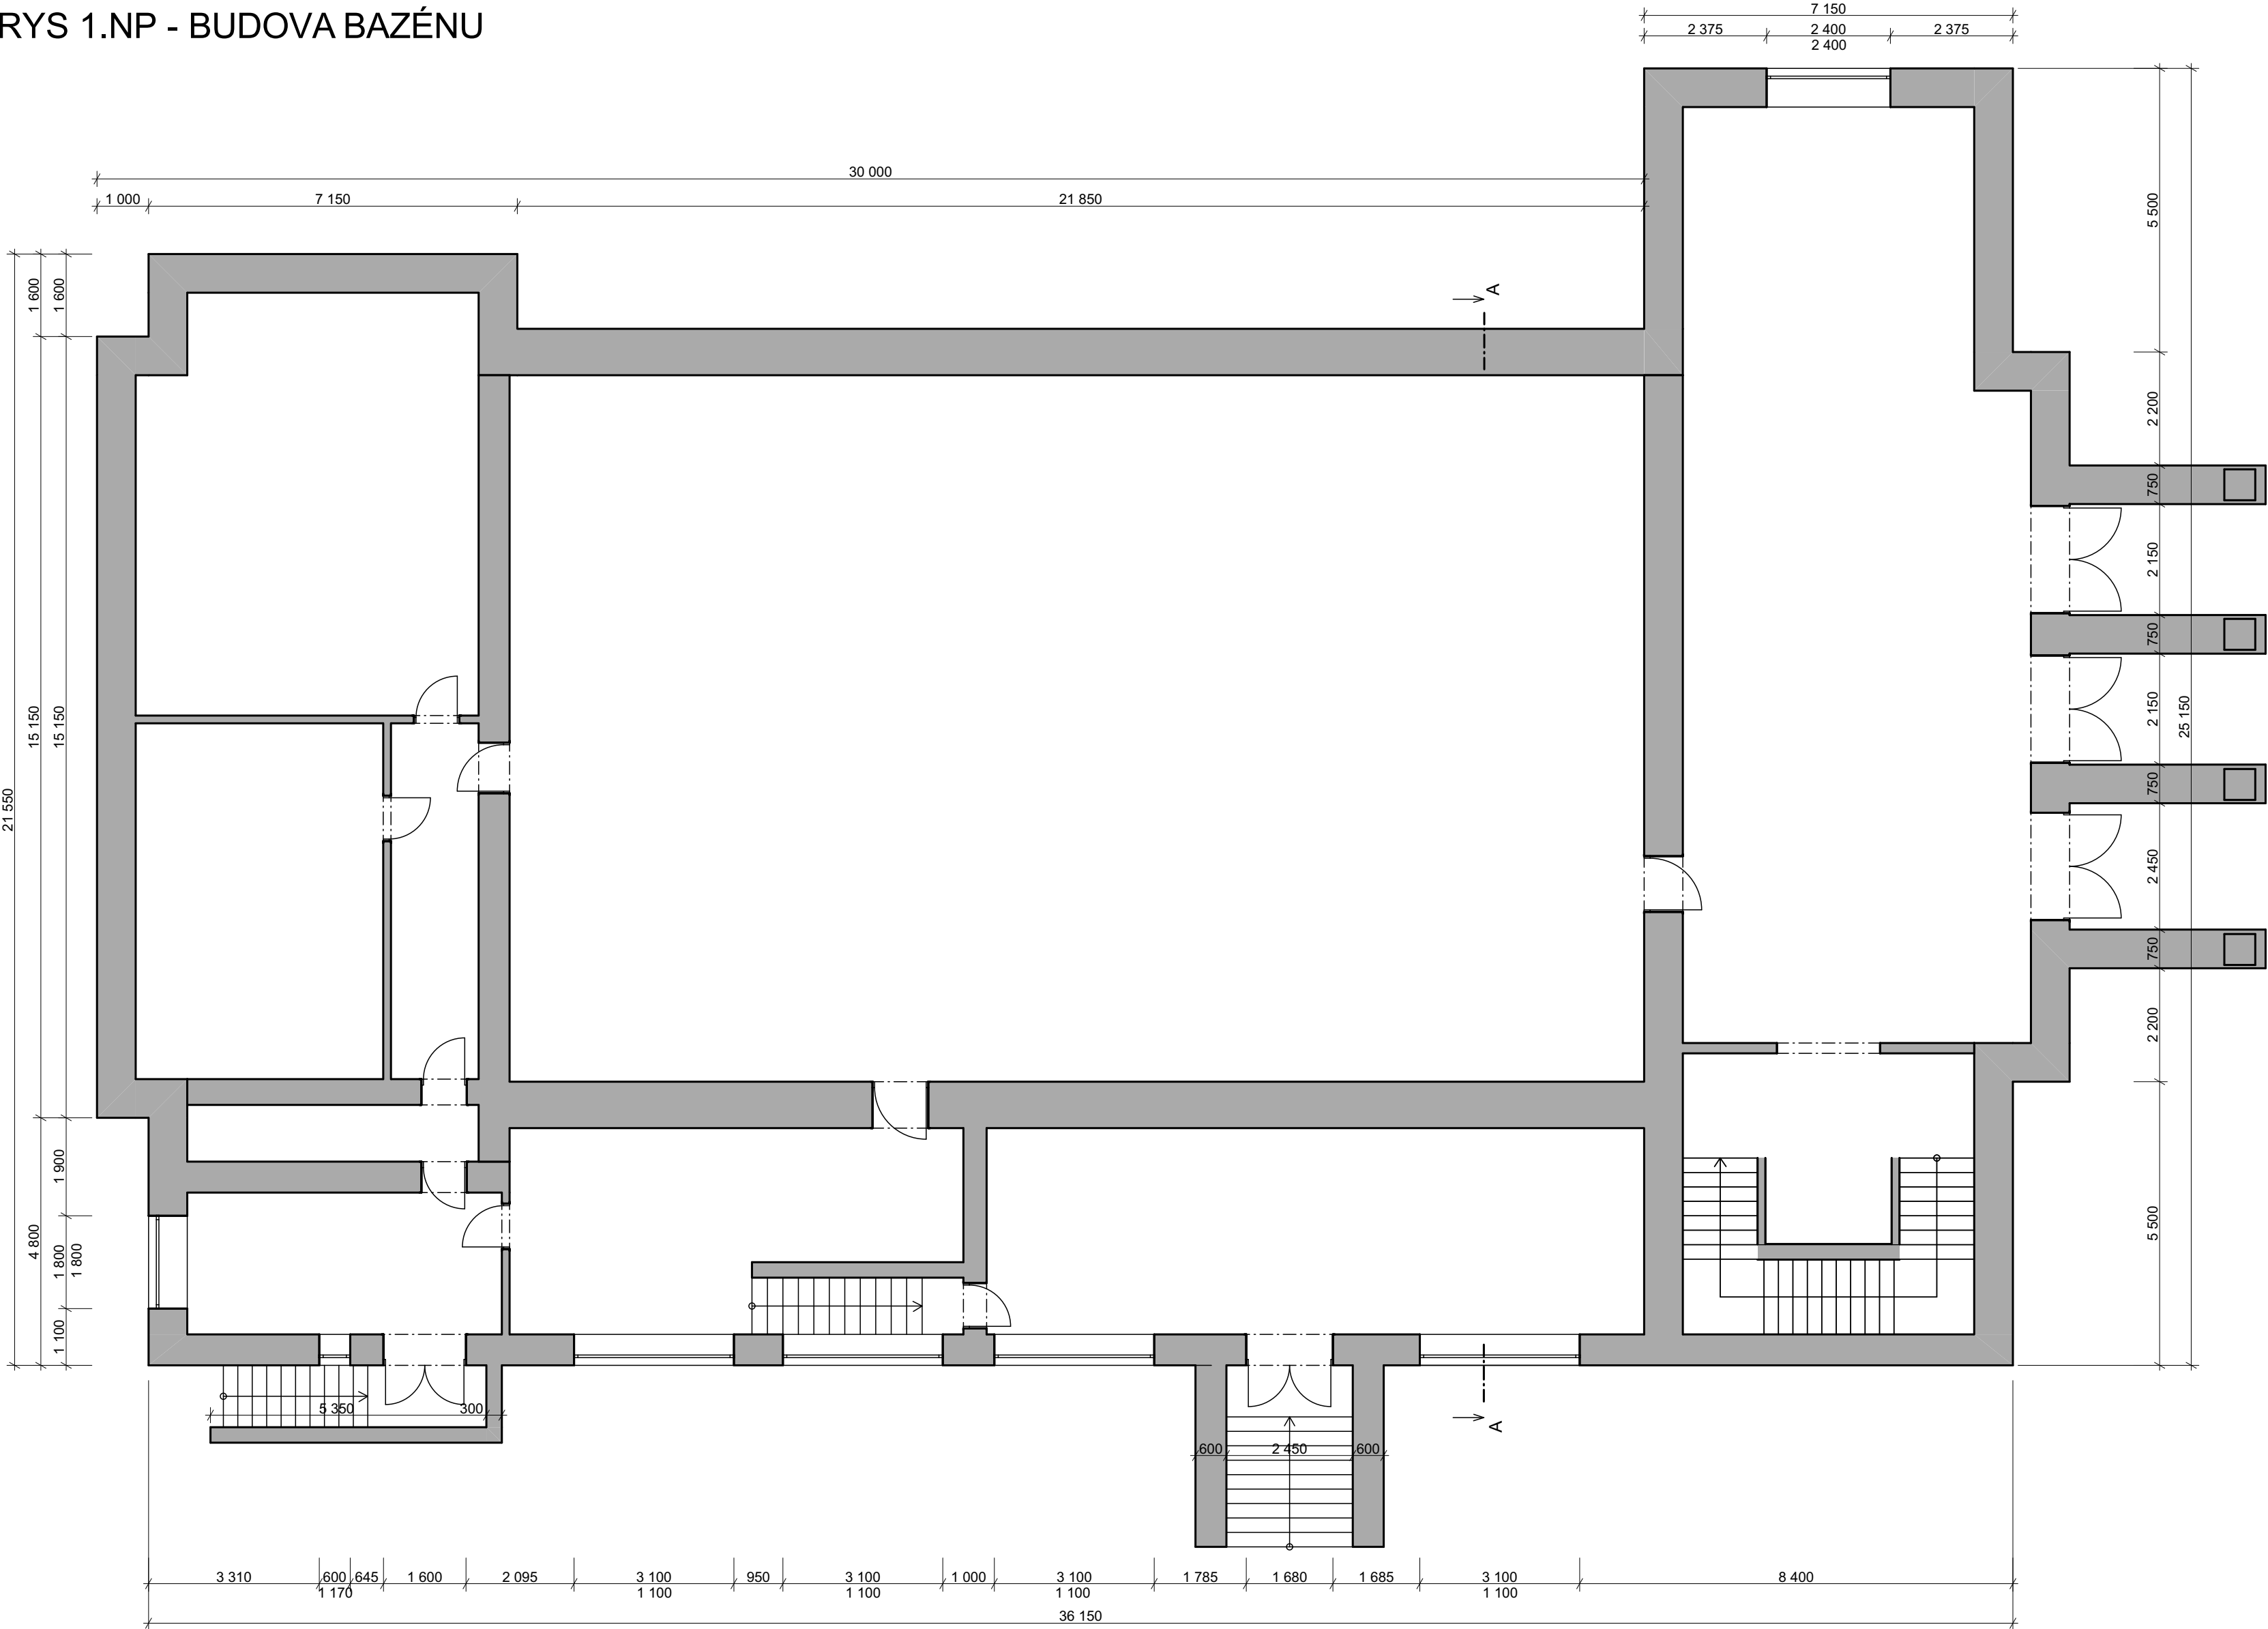


TYP KONSTRUKCÍ

CIHELNÉ NEBO SMÍŠENÉ ZDIVO


	<b>WWW. ARCH 5D . CZ</b> ARCHITEKTONICKÁ A PROJEKČNÍ KANCELÁŘ KOCHOVA 6016, CHOMUTOV 430 01		<b>MĚŘITKO:</b> 1:100	<b>DATUM:</b> 09/2022
	<b>VYPRACOVAL:</b> Ing.arch. Kamil Bílý	<b>ZODP. PROJEKTANT:</b> Ing. Vratislav Láf	<b>INVESTOR:</b> Středočeský kraj Krajský úřad Zborovská 11, 150 21 Praha 5	
	<b>OBEC:</b> BEROUN	<b>KRESLIL:</b> Petra Miškovská	<b>STAVBA:</b> Pasportizace budov Středočeského kraje: Obchodní akademie, Střední pedagogická škola a Jazyková škola s právem státní jazykové zkoušky, U Stadionu 486, Beroun	
		<b>FORMÁT:</b> A2		
<b>KÚ:</b> BEROUN	<b>ZAKÁZKA Č.:</b> 09/2022/PM		<b>FÁZE:</b> Pasport stavby	
			<b>VÝKRES:</b> PŮDORYS 1.NP BUDOVA BAZÉNU	<b>D.1.1.02</b>

PŮDORYS 2.NP - BUDOVA BAZÉNU

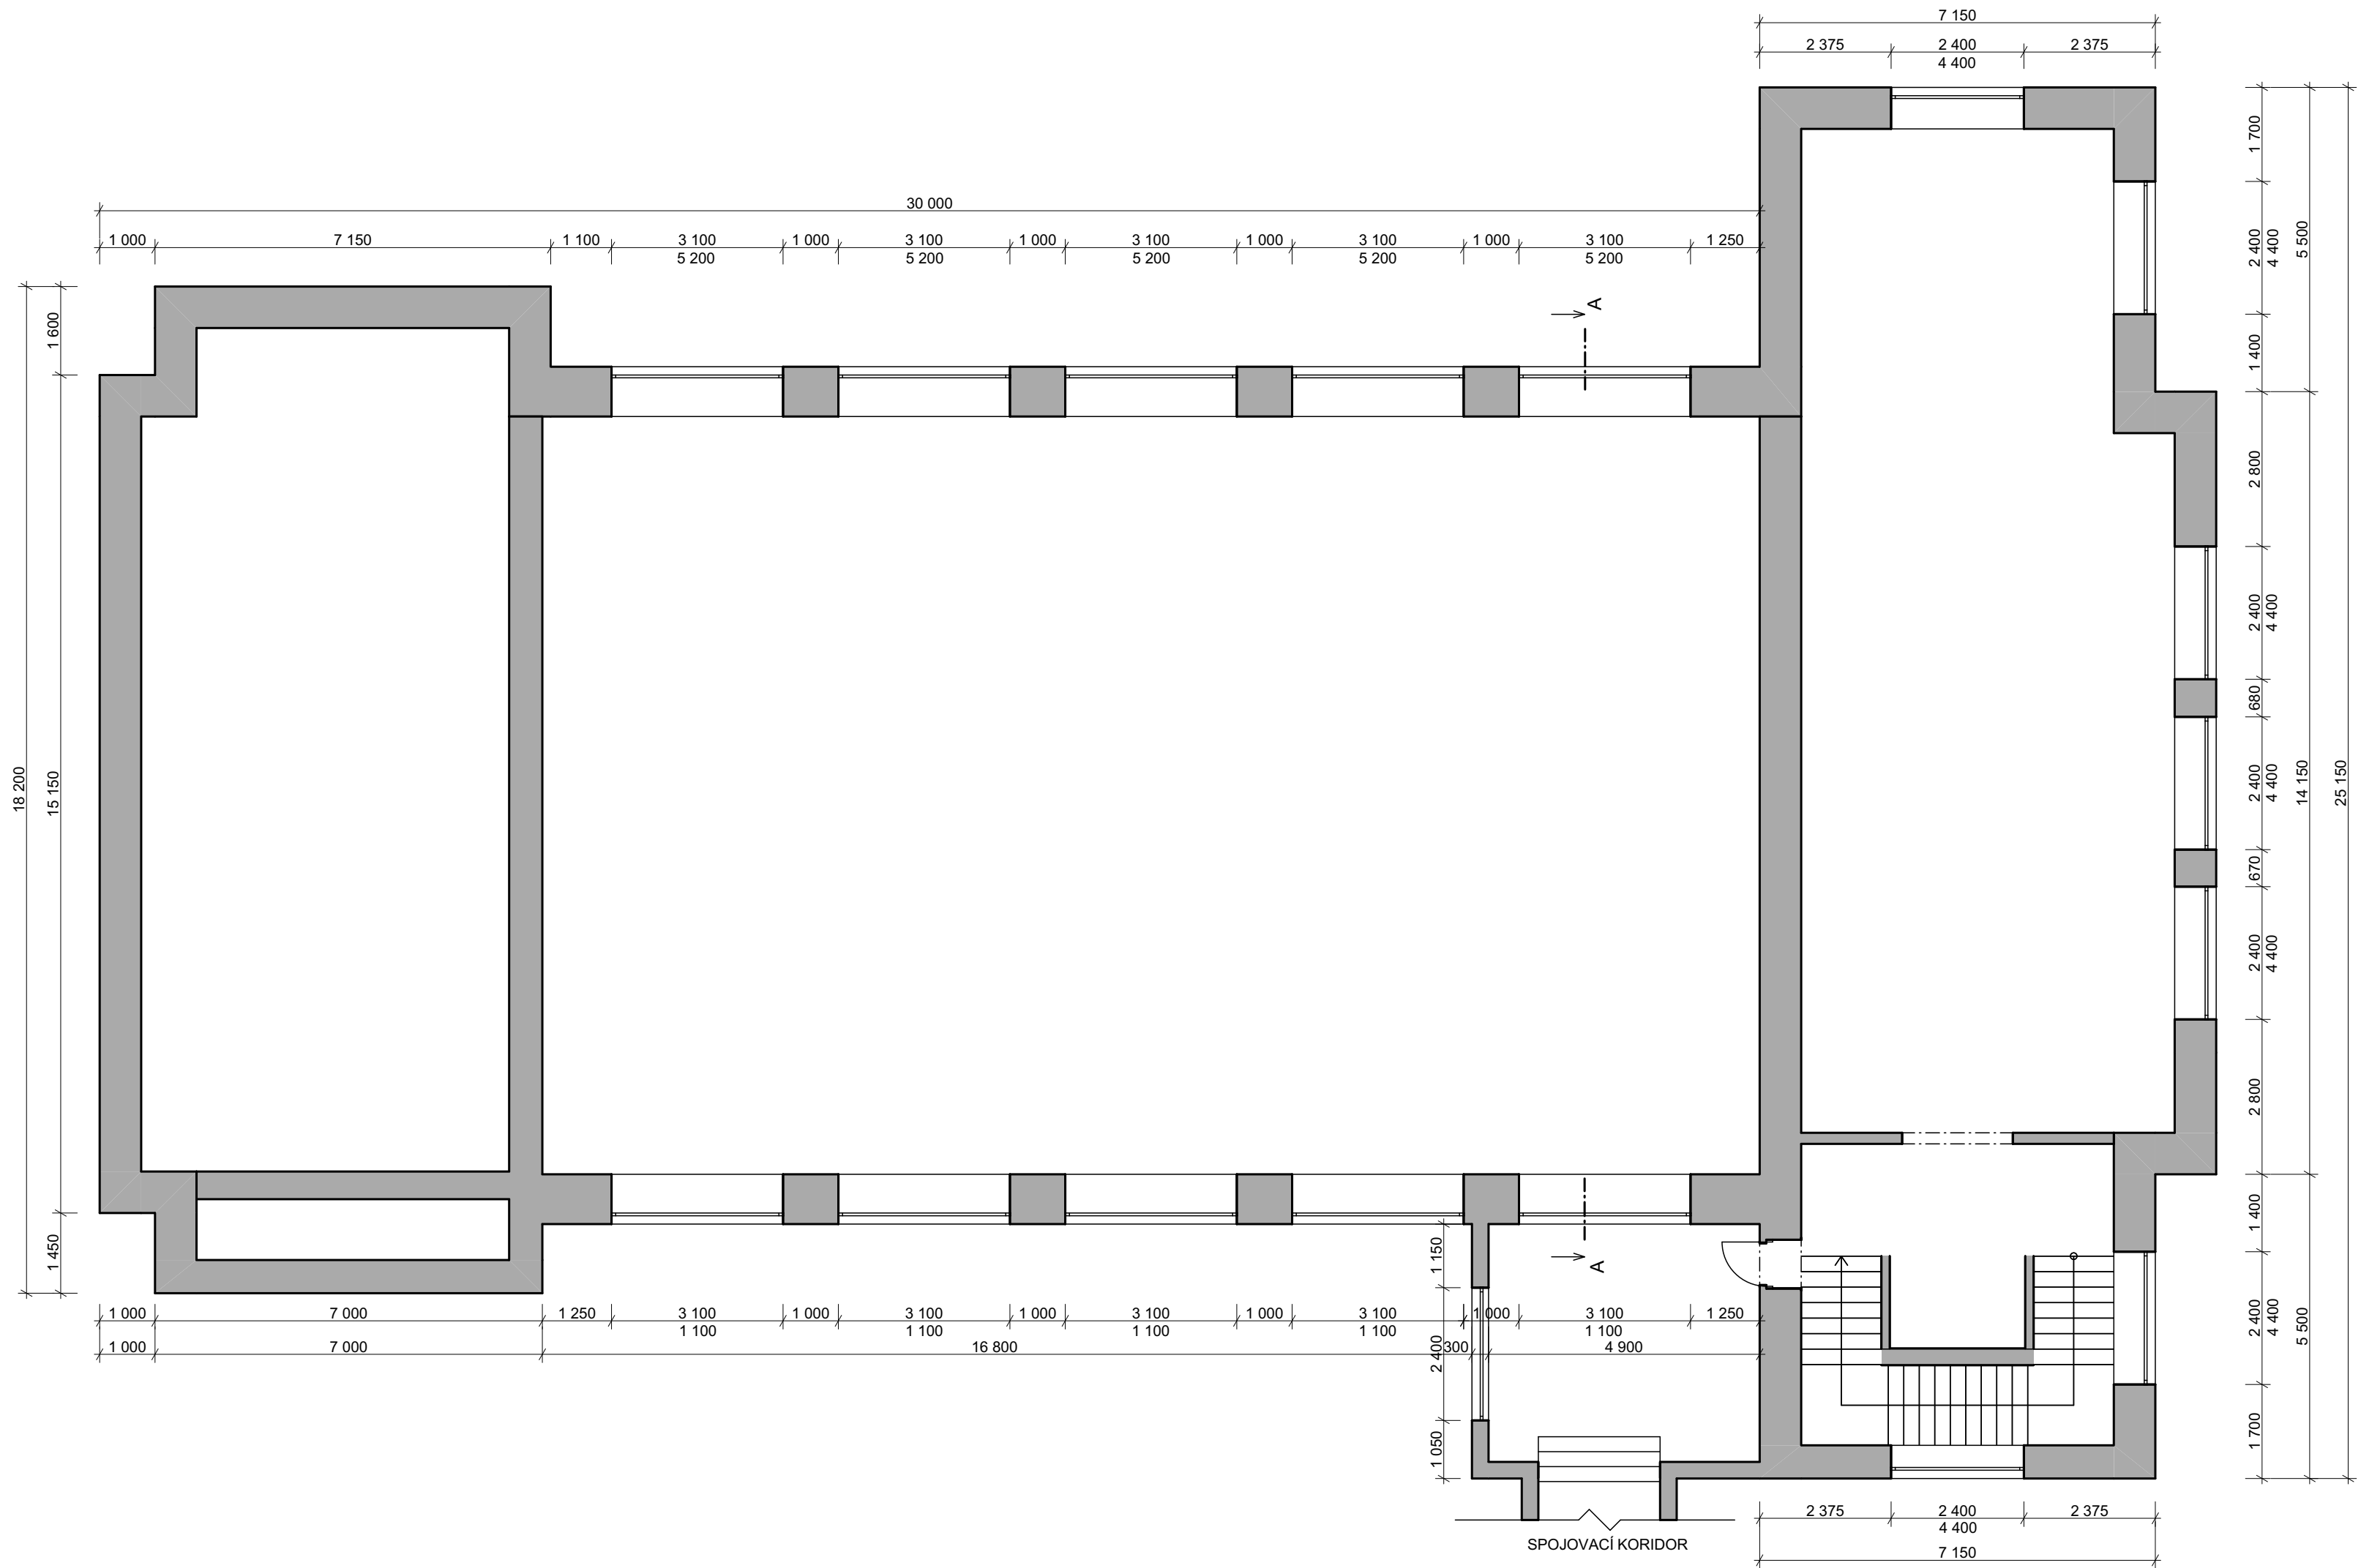


TYP KONSTRUKCÍ

CIHELNÉ NEBO SMÍŠENÉ ZDIVO

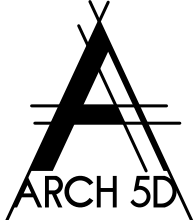	<b>WWW. ARCH 5D . CZ</b> ARCHITEKTONICKÁ A PROJEKČNÍ KANCELÁŘ KOCHOVA 6016, CHOMUTOV 430 01		<b>MĚŘÍTKO:</b> 1:100	<b>DATUM:</b> 09/2022	
	<b>VYPRACOVAL:</b> Ing.arch. Kamil Bílý	<b>ZODP. PROJEKTANT:</b> Ing. Vratislav Láf	<b>INVESTOR:</b> Středočeský kraj Krajský úřad Zborovská 11, 150 21 Praha 5		
	<b>KÚ:</b> BEROUN	<b>OBEC:</b> BEROUN	<b>KRESLIL:</b> Petra Miškovská	<b>STAVBA:</b> Pasportizace budov Středočeského kraje: Obchodní akademie, Střední pedagogická škola a Jazyková škola s právem státní jazykové zkoušky, U Stadionu 486, Beroun	
			<b>FORMÁT:</b> A2		
<b>ZAKÁZKA Č.:</b> 09/2022/PM					
<b>FÁZE:</b> Pasport stavby			<b>VÝKRES:</b> PŮDORYS 2.NP BUDOVA BAZÉNU	<b>D.1.1.03</b>	



PŘÍČNÝ ŘEZ A-A

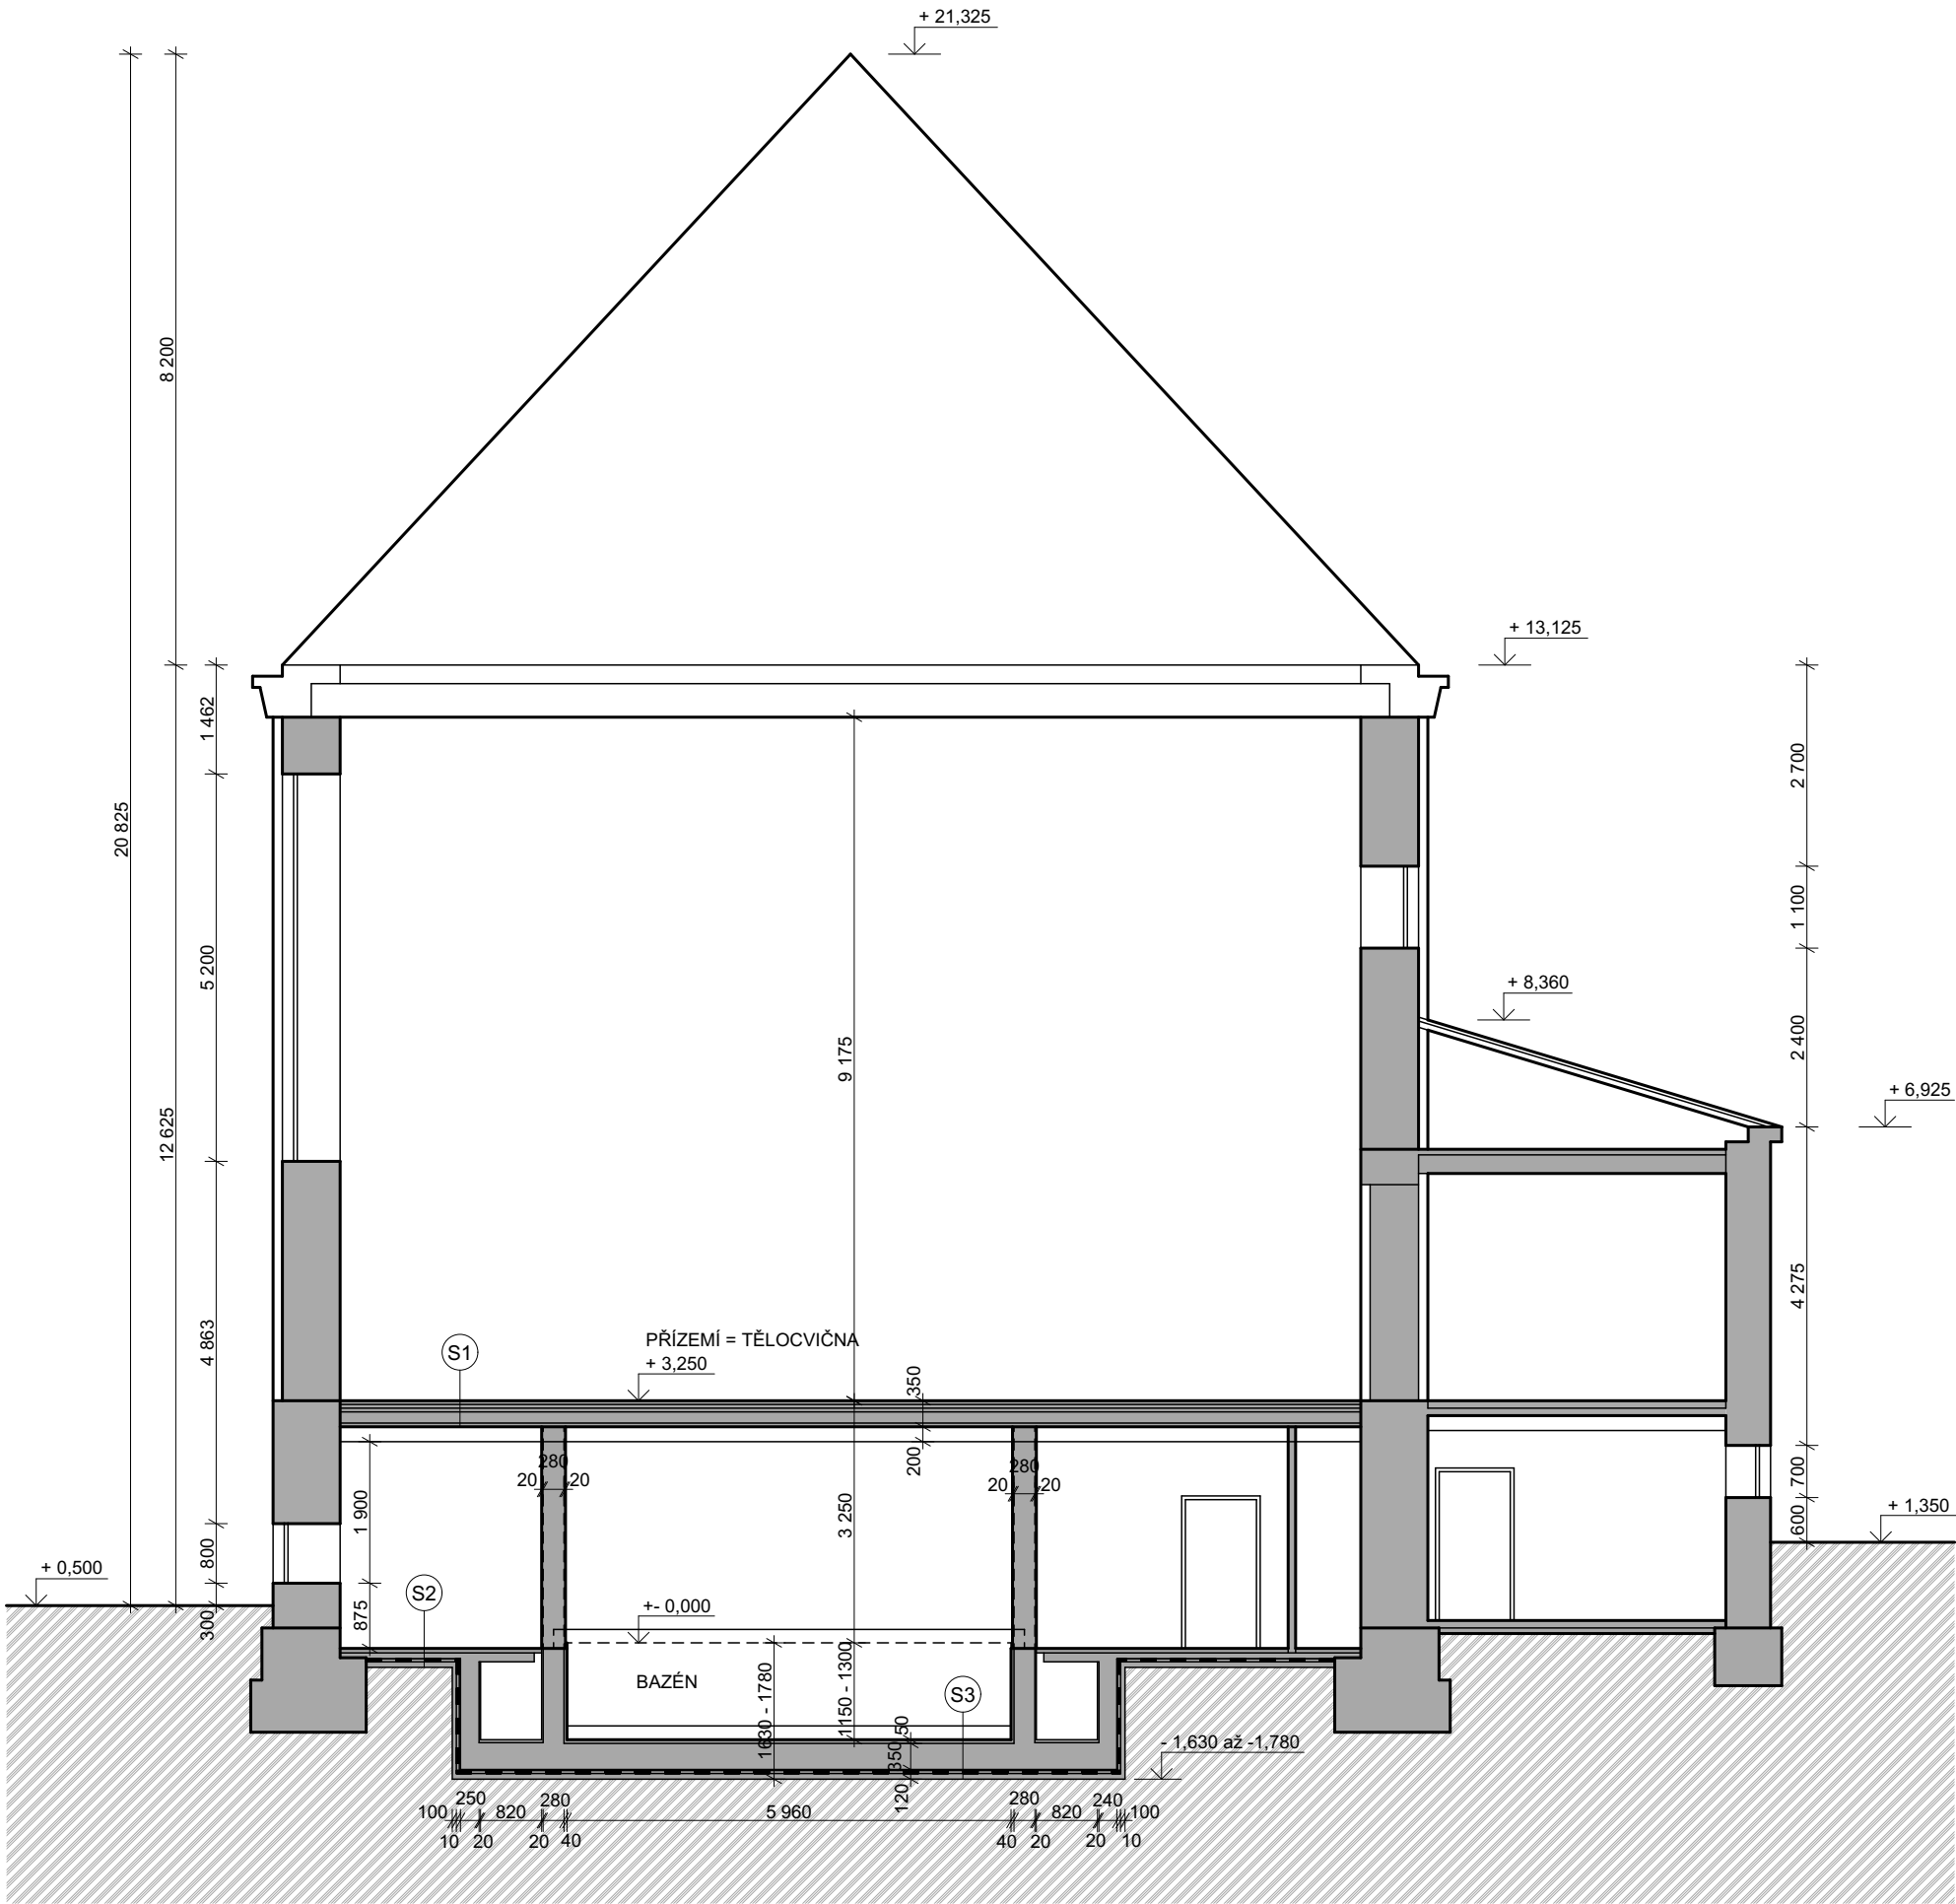

SKLADBA KONSTRUKCÍ

- S1

- DUBOVÉ VLÝSKY

- HRUBÁ PODLAHA

- POLŠTÁŘE 8/12

- NOSIČE I č. 14

- ŽELEZOBETONOVÝ PODHLED (KERAMID)

- HLAZENÁ OMÍTKA

- PODHLED ALPO (HLINÍK)

2,5 cm

2,5 cm

1 cm

20 cm

- S2

- TORKRÉT + DLAŽBA

- ARMOVANÁ KONSTRUKCE

- IZOLACE 2x SKLOBIT

- PODBETON ARMOVACÍ SÍTÍ

3-6 cm

8 cm

1 cm

7 cm

- S3

- 2x NÁS. TORKRÉT + OBKLAD


- ARMOVANÁ KONSTRUKCE

- IZOLACE 2x SKLOBIT

- PODBETON B 135 tl. 12 cm


+ ARMOVACÍ SÍŤ 15/15 cm, průměr 4

**POZN.:**  
OBVODOVÉ STĚNY JSOU Z CIHELNÉHO NEBO SMÍŠENÉHO ZDIVA. NEJSOU ZATEPLENY.

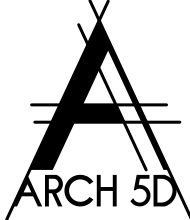
	<b>WWW. ARCH 5D . CZ</b> ARCHITEKTONICKÁ A PROJEKČNÍ KANCELÁŘ KOCHOVA 6016, CHOMUTOV 430 01		<b>MĚŘÍTKO:</b> 1:100	<b>DATUM:</b> 09/2022	
	<b>VYPRACOVAL:</b> Ing.arch. Kamil Bílý		<b>INVESTOR:</b> Středočeský kraj Krajský úřad Zborovská 11, 150 21 Praha 5		
	<b>ZODP. PROJEKTANT:</b> Ing. Vratislav Láf				
	<b>KÚ:</b> BEROUN	<b>OBEC:</b> BEROUN	<b>KRESLIL:</b> Petra Miškovská	<b>STAVBA:</b> Pasportizace budov Středočeského kraje: Obchodní akademie, Střední pedagogická škola a Jazyková škola s právem státní jazykové zkoušky, U Stadionu 486, Beroun	
<b>FORMÁT:</b> A2					
<b>ZAKÁZKA Č.:</b> 09/2022/PM			<b>VÝKRES:</b> PŘÍČNÝ ŘEZ A-A		<b>D.1.1.04</b>
<b>FÁZE:</b> Pasport stavby					

POHLEDY, M 1:100


POHLED SEVERNÍ

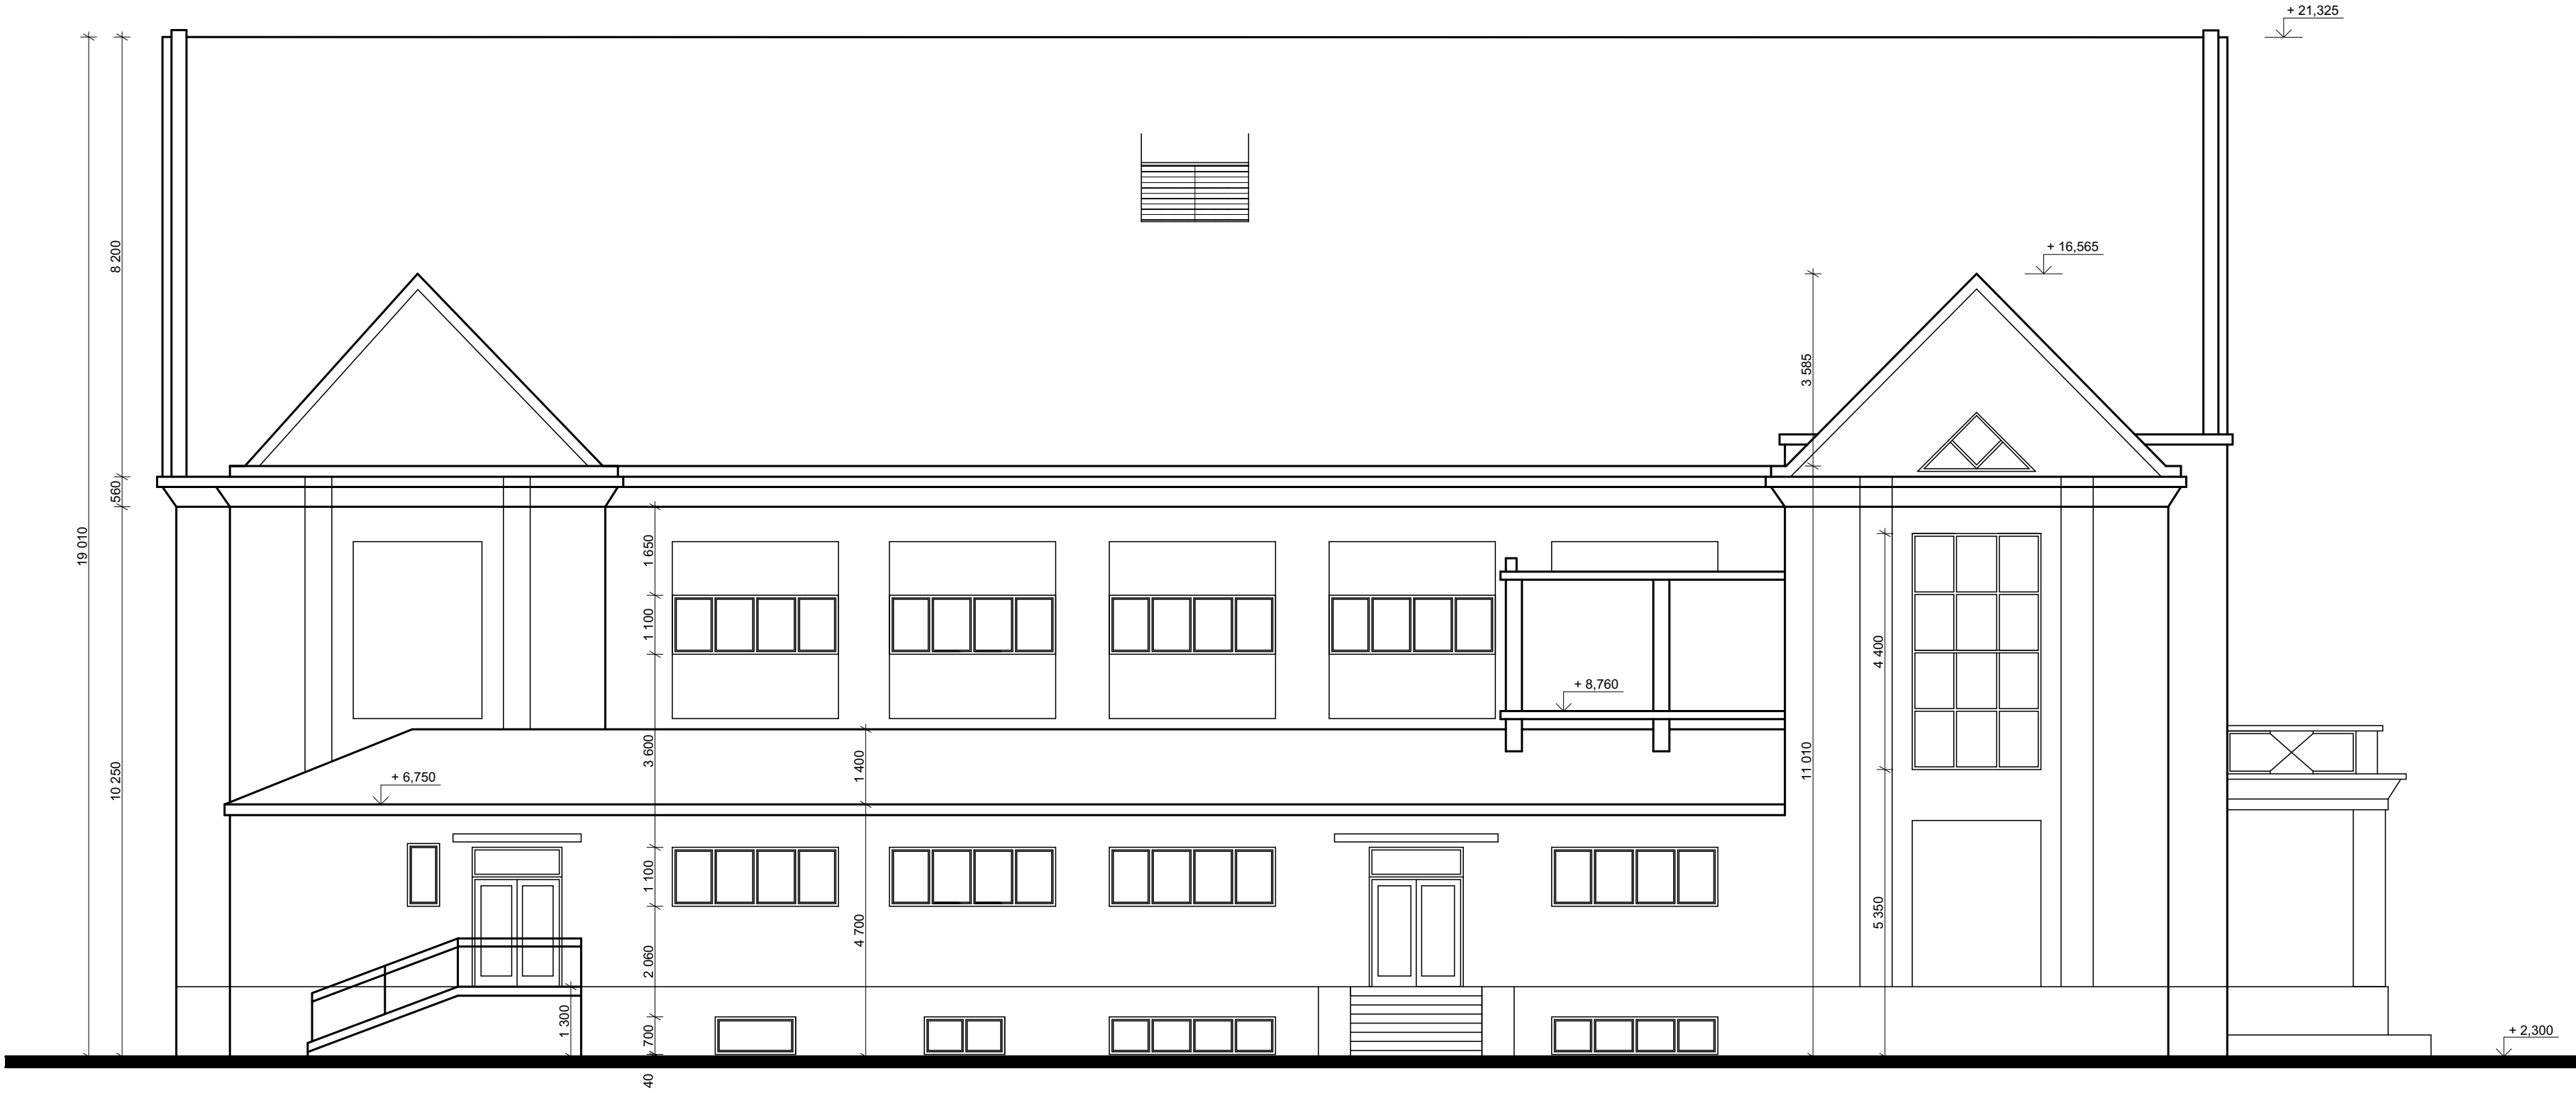

POHLED VÝCHODNÍ

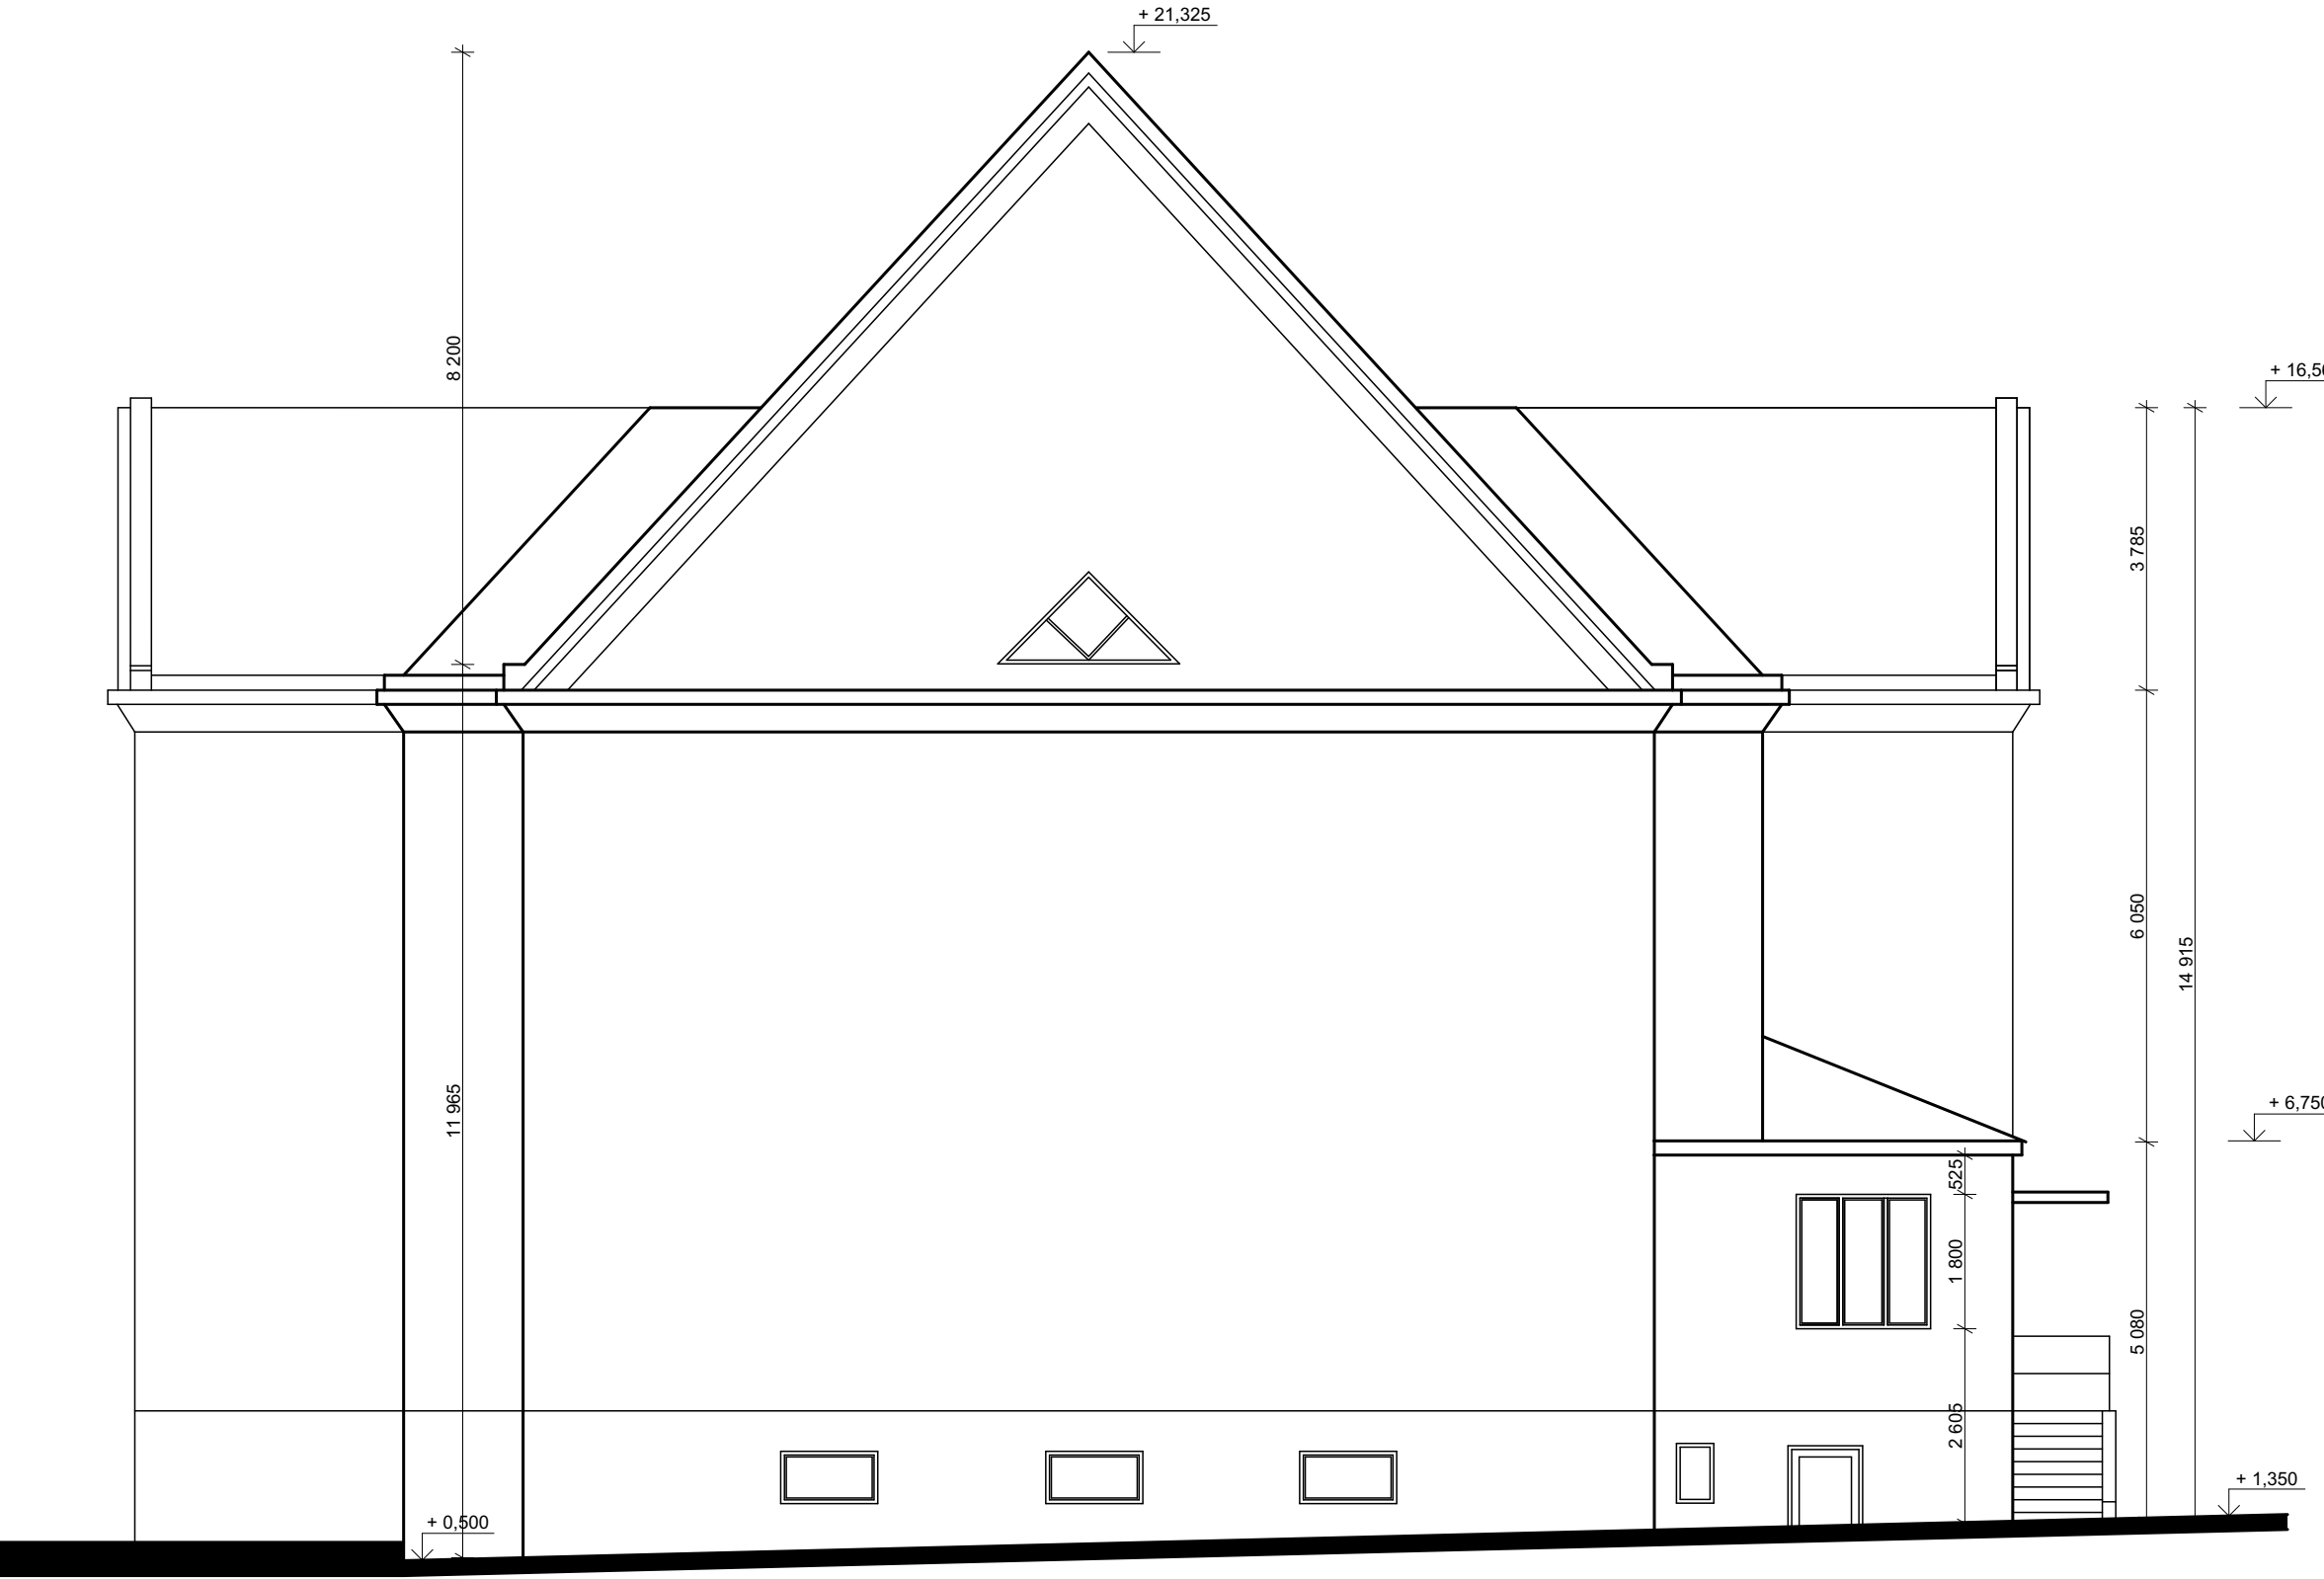


POHLED JIŽNÍ

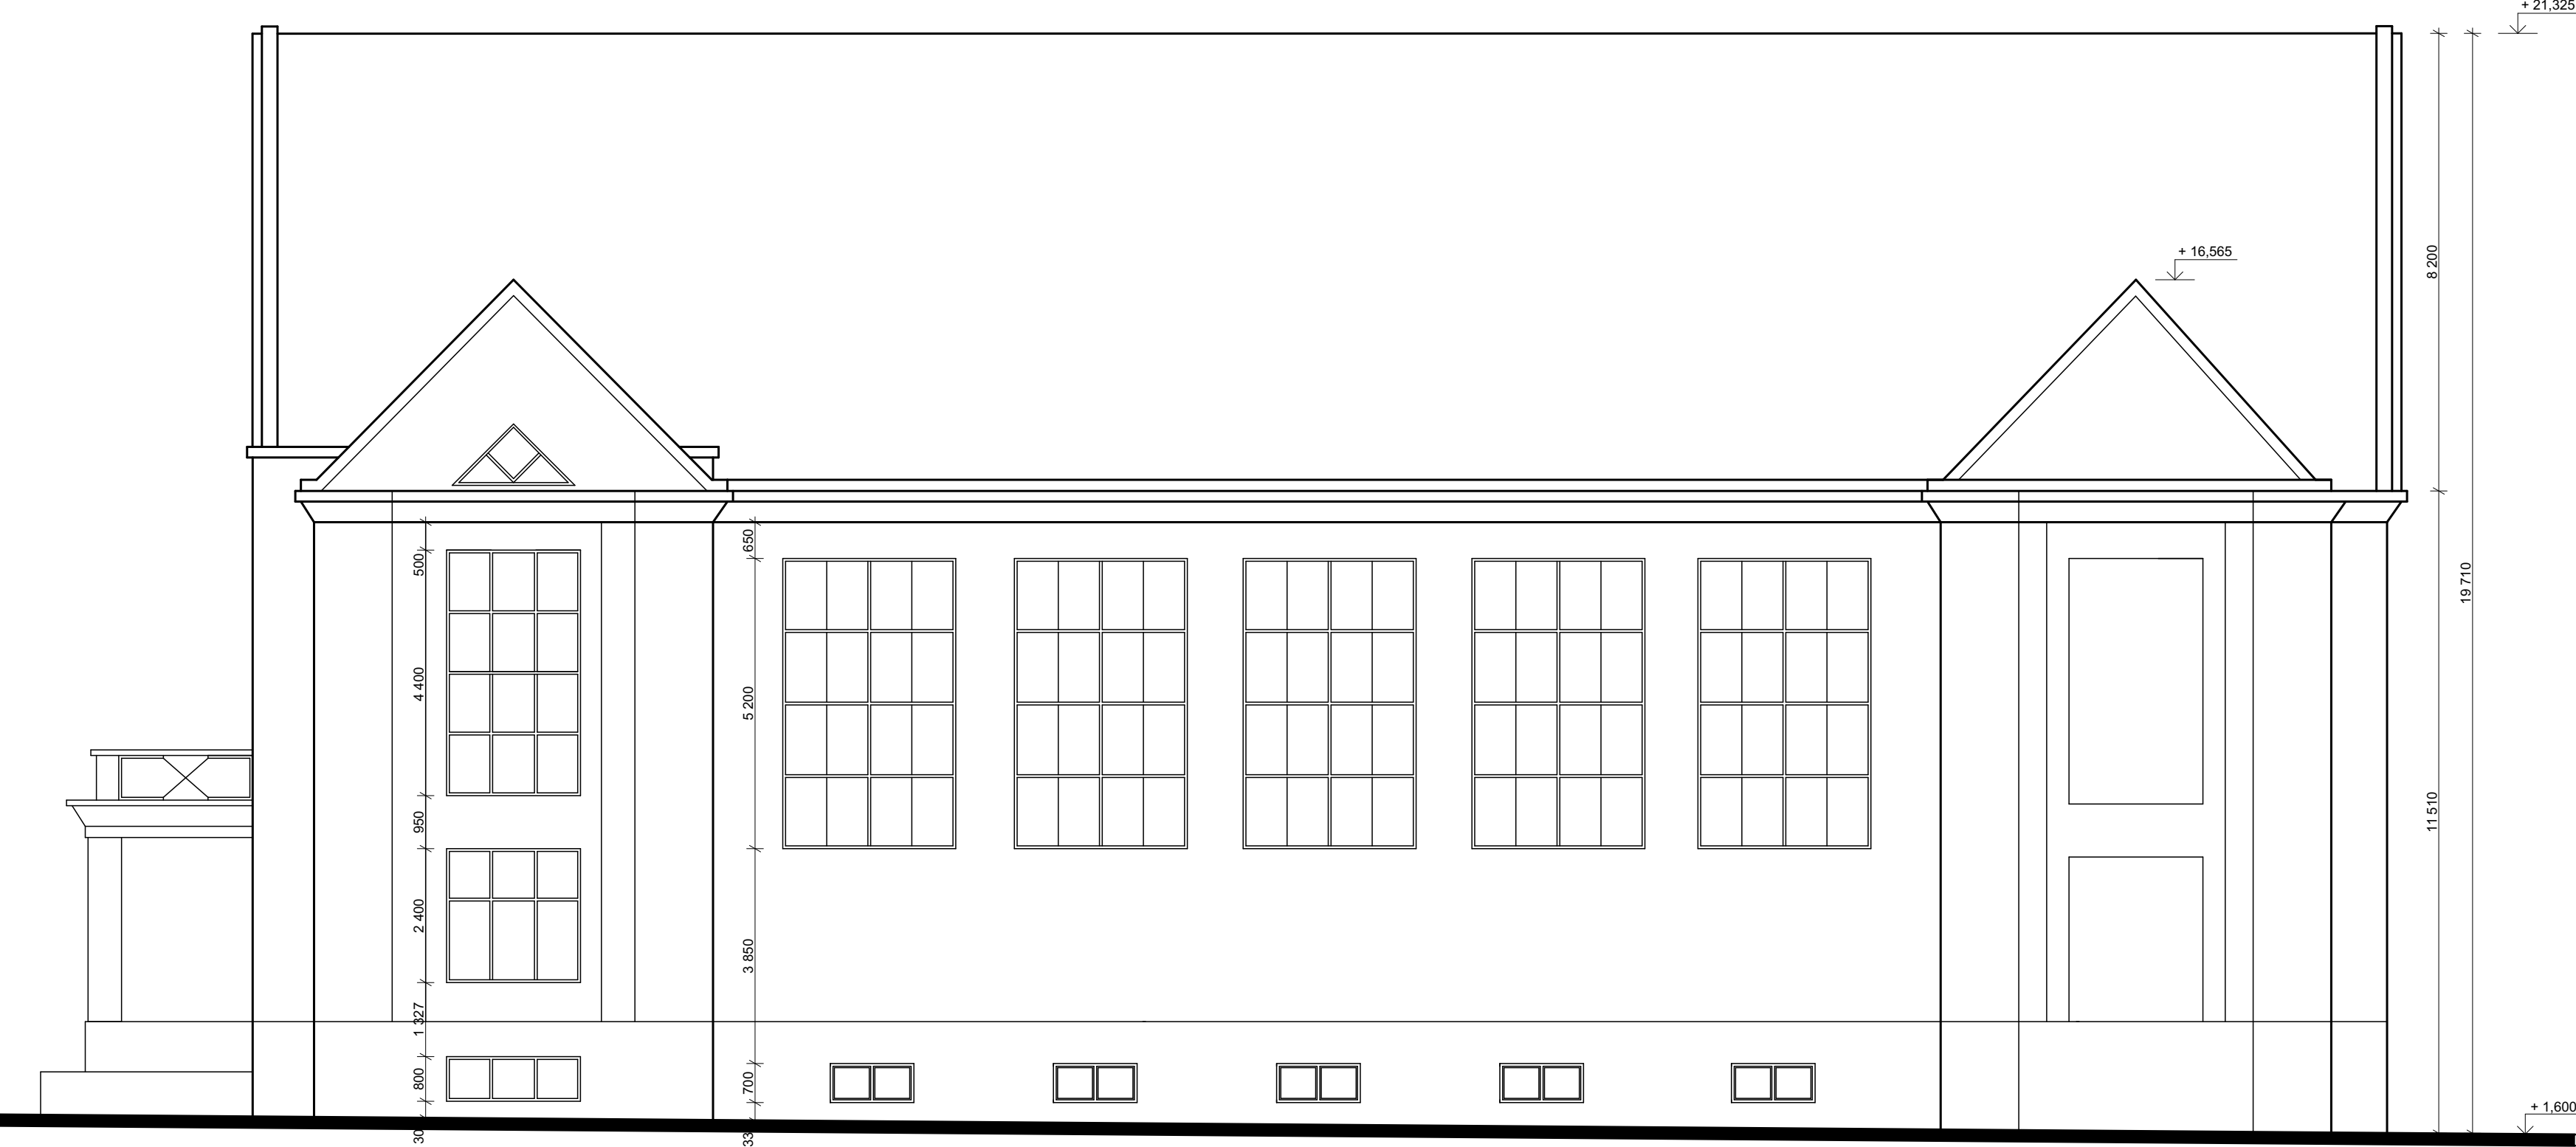

POHLED ZÁPADNÍ



	<b>WWW. ARCH 5D . CZ</b> ARCHITEKTONICKÁ A PROJEKČNÍ KANCELÁŘ KOCHOVA 6016, CHOMUTOV 430 01		<b>MĚŘÍTKO:</b> 1:100	<b>DATUM:</b> 09/2022
	<b>VYPRACOVAL:</b> Ing.arch. Kamil Bílý		<b>INVESTOR:</b> Středočeský kraj Krajský úřad Zborovská 11, 150 21 Praha 5	
	<b>ZODP. PROJEKTANT:</b> Ing. Vratislav Láf		<b>STAVBA:</b> Pasportizace budov Středočeského kraje: Obchodní akademie, Střední pedagogická škola a Jazyková škola s právem státní jazykové zkoušky, U Stadionu 486, Beroun	
	<b>KRESLIL:</b> Petra Mišková			
<b>KÚ:</b> BEROUN	<b>OBEC:</b> BEROUN	<b>FORMÁT:</b> A1	<b>VÝKRES:</b> POHLEDY	
<b>ZAKÁZKA Č.:</b> 09/2022/PM		<b>D.1.1.05</b>		
<b>FÁZE:</b> Pasport stavby				