


KOORDINAČNÍ SITUAČNÍ VÝKRES

M 1:200

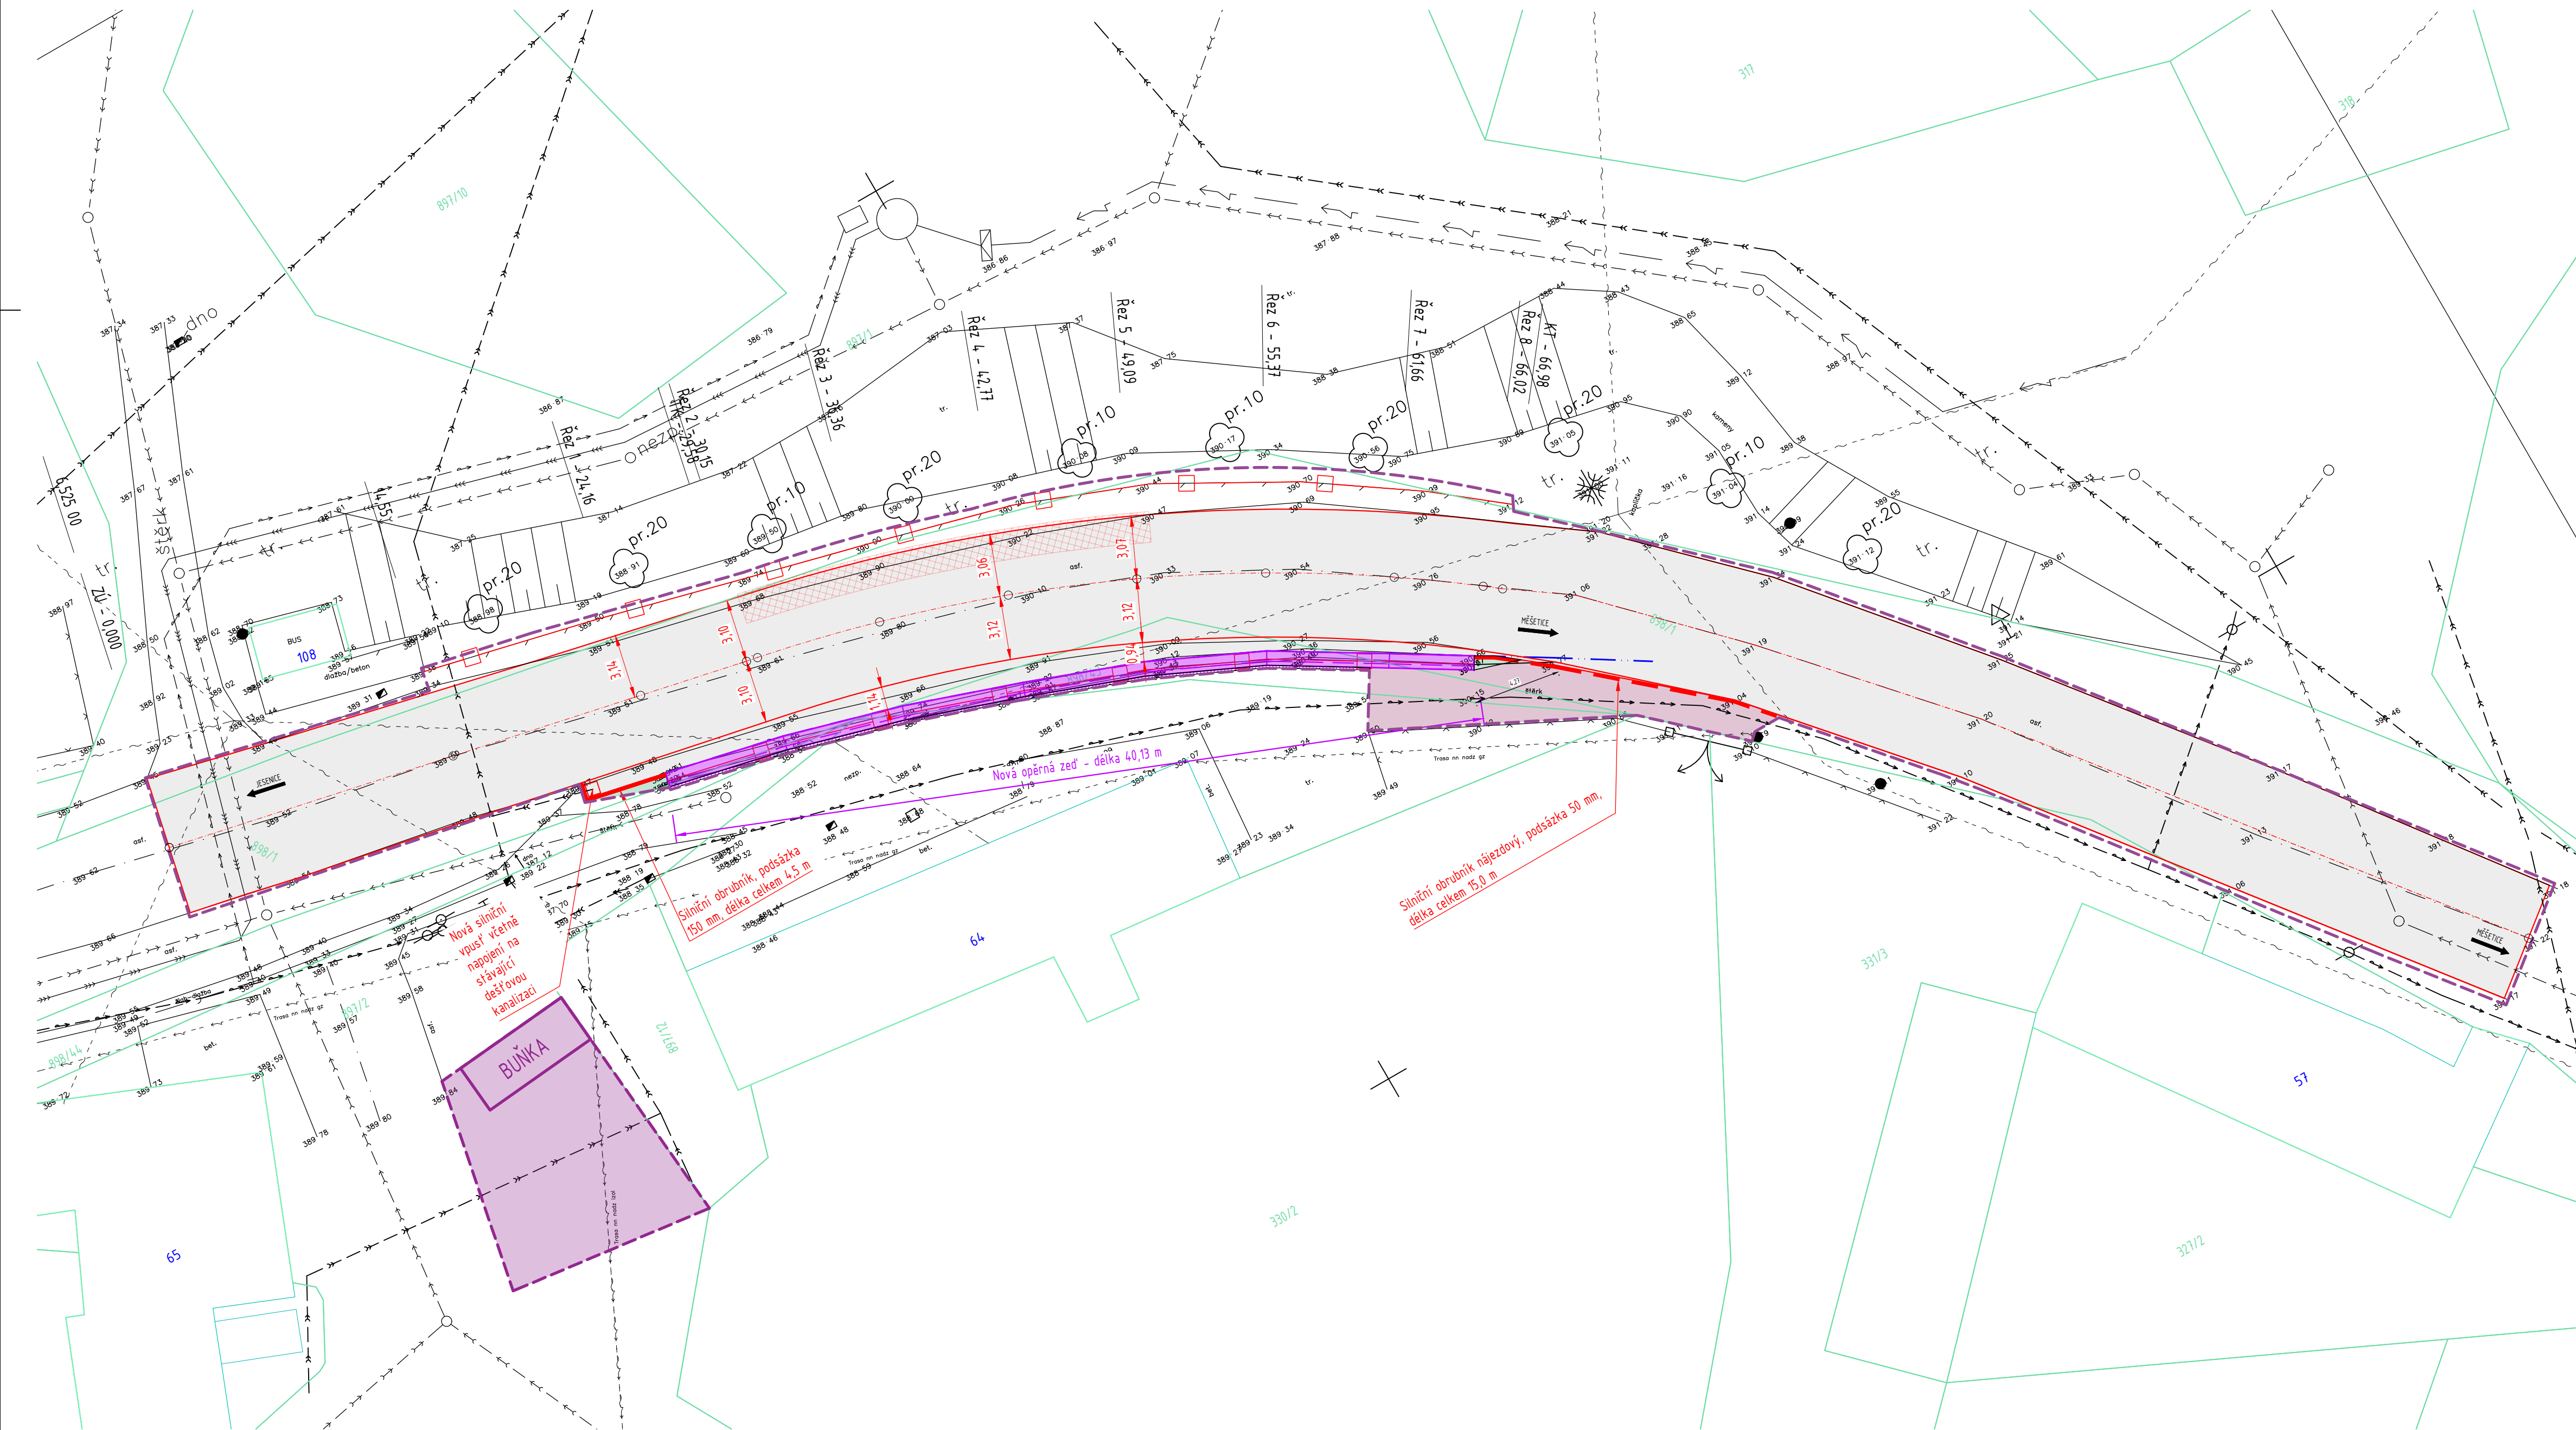

LEGENDA SITUAČE

- VÝTLAK KANALIZACE SPLAŠKOVÉ - REALIZACE 2021, NENÍ SOUČÁSTÍ TÉTO PD
- SPLAŠKOVÁ KANALIZACE PODZEMNÍ - REALIZACE 2021, NENÍ SOUČÁSTÍ TÉTO PD
- STÁVAJÍCÍ DEŠŤOVÁ KANALIZACE PODZEMNÍ
- STÁVAJÍCÍ SDĚLOVACÍ VEDENÍ SPOJOVÉ PODZEMNÍ
- STÁVAJÍCÍ VENKOVNÍ SILOVÉ VEDENÍ NÍZKÉHO NAPĚTÍ NADZEMNÍ
- STÁVAJÍCÍ VODOVODNÍ POTRUBÍ PITNÉ VODY PODZEMNÍ
- NOVÁ PŘÍPOJKA DEŠŤOVÉ KANALIZACE
- HRANICE PARCEL
- HRANICE PARCEL - SLUČKOVÉ ČÁRY
- HRANICE STAVBY
- SILNIČNÍ OBRUBNÍK, PODSÁZKA 150 MM, DÉLKA CELKEM 4,5 M
- SILNIČNÍ OBRUBNÍK NÁJEZDOVÝ, PODSÁZKA 50 MM, DÉLKA CELKEM 15,0 M

LEGENDA ŠRAFŮ

- VÝMĚNA OBRUSNÉ VRSTVY - KONSTRUKCE 1
- SANACE KRAJNICE VOZOVKY - KONSTRUKCE 2
- REKONSTRUKCE STÁVAJÍCÍ OPĚRNÉ ZDI
- VYROVNÁNÍ SJEZDŮ - FRÉZINK - KONSTRUKCE 3
- VÝŠKOVÉ VYROVNÁNÍ NA KONČÍCH OPĚRNÉ ZDI ZATRAVŇOVACÍMI TVÁRNICEMI
- ÚPRAVA PŘED OPĚRNOU ZDÍ - ZÁSYP ŠTĚRŠČÍKEM FRAKCE 4/8
- ZAŘÍZENÍ STAVENIŠTĚ

AUTORIZACE				ČÍSLO PARE			
ČÍSLO ZMĚNY	DATUM ZMĚNY	POPIS/OBSAH ZMĚNY		PODPIS			

SILNICE II/120 DOBROŠOVICE - REKONSTRUKCE OPĚRNÉ ZDI

název akce	
Projektová část / stavební objekt	
Krajská správa a údržba silnic Středočeského kraje, příspěvková organizace Zborovská 81/11 150 21 Praha 5 - Smíchov	
objednatel	spolupráce
Středočeský místo stavby	Královéhradecký kraj
<div><div>dtpk</div><div></div></div> <div>DOPRAVNÉ INŽENÝRSKÁ KANCELÁŘ Bozděchova 1668, 500 02 Hradec Králové tel.: 495 219 036, 495 212 647, fax: 495 221 677 e-mail: dik@dik - hk.cz, http : www.dik-hk.cz</div>	

KOORDINAČNÍ SITUAČNÍ VÝKRES		1:200	PDPS
názov přílohy		měřítko	stupeň
ING. VRATISLAV NÝVLT kontroloval	ING. M. BURIANEC hlavní inženýr projektu	A120/20 číslo zakázky	C2
ING. VRATISLAV NÝVLT zodpovědný projektant	ING. VRATISLAV NÝVLT vedoucí projektant	04/2022 datum	