



# # 1

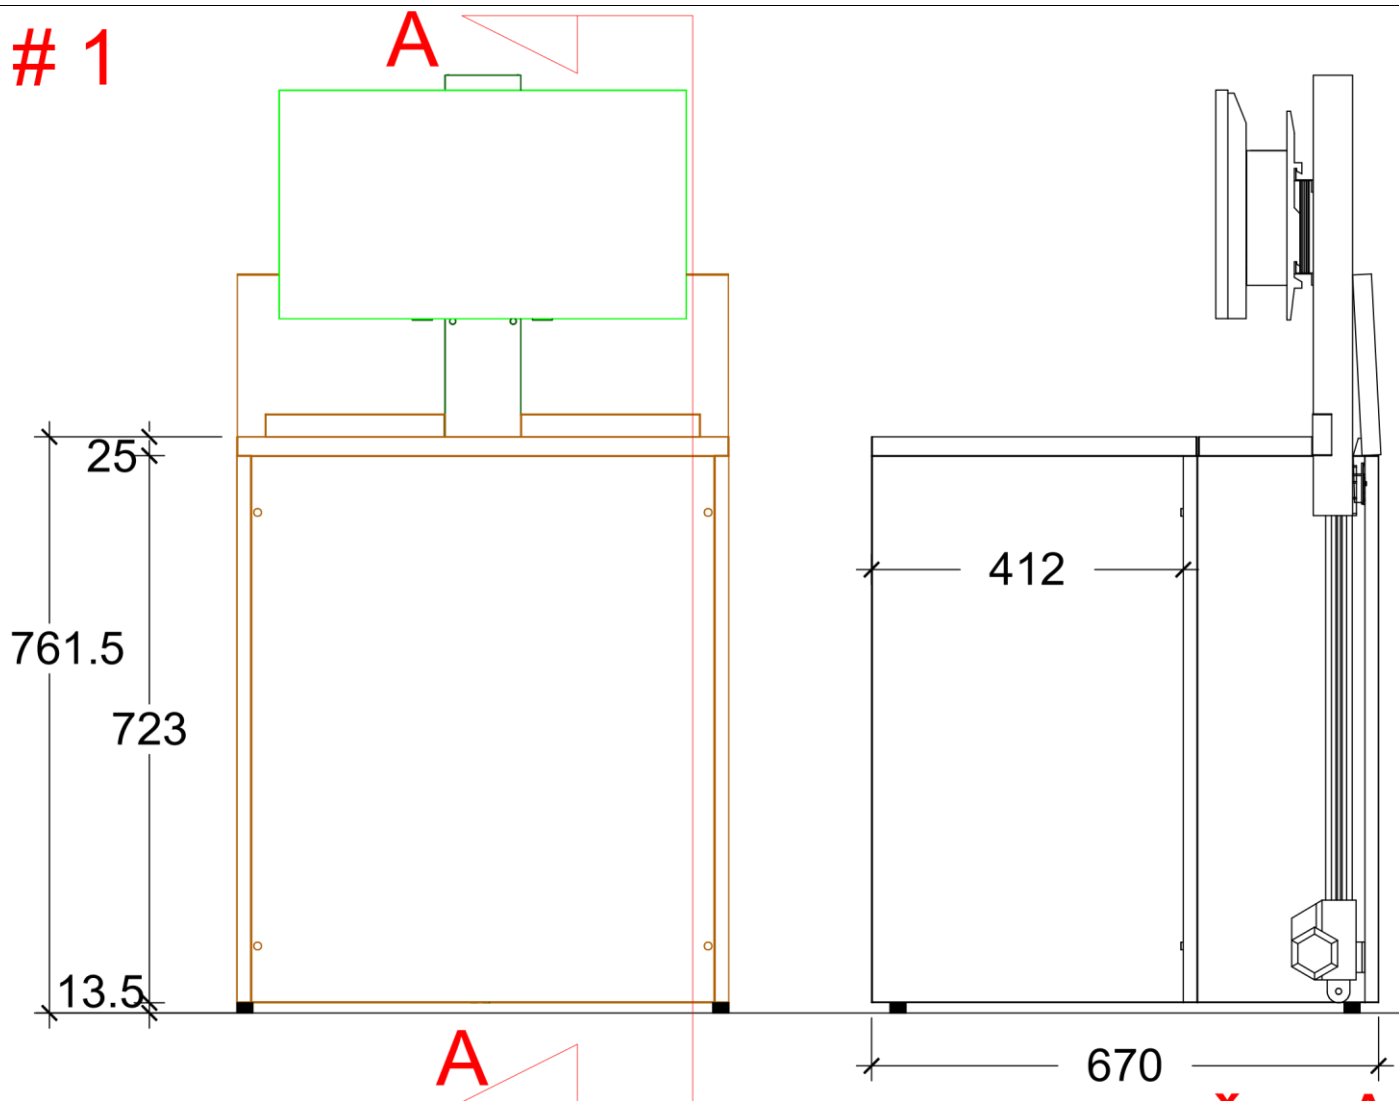

řez A

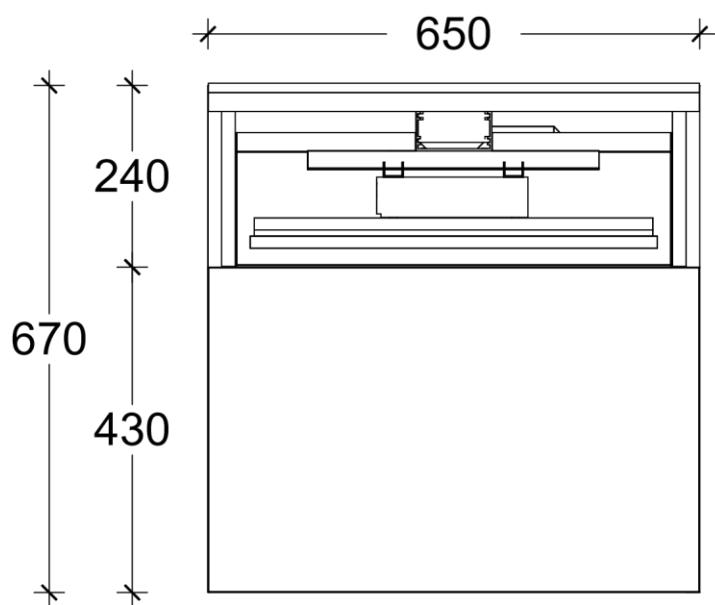



#	Název skříňky:	Šířka	Výška	Hloubka
1	Výsuvný PC stůl	650	748+13.5	670

Místnost #1 (Výsuvný stůl) - Stěna #1

Datum: 28/07/23



Měřítko: 1 : 10

VÝKRES Č. 4/6

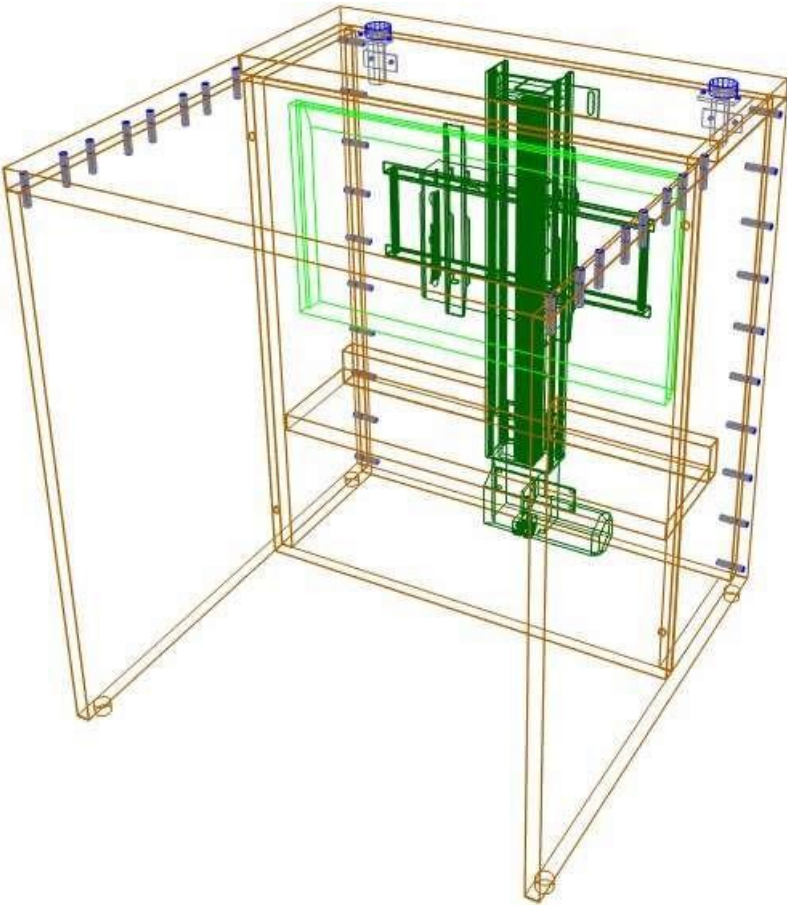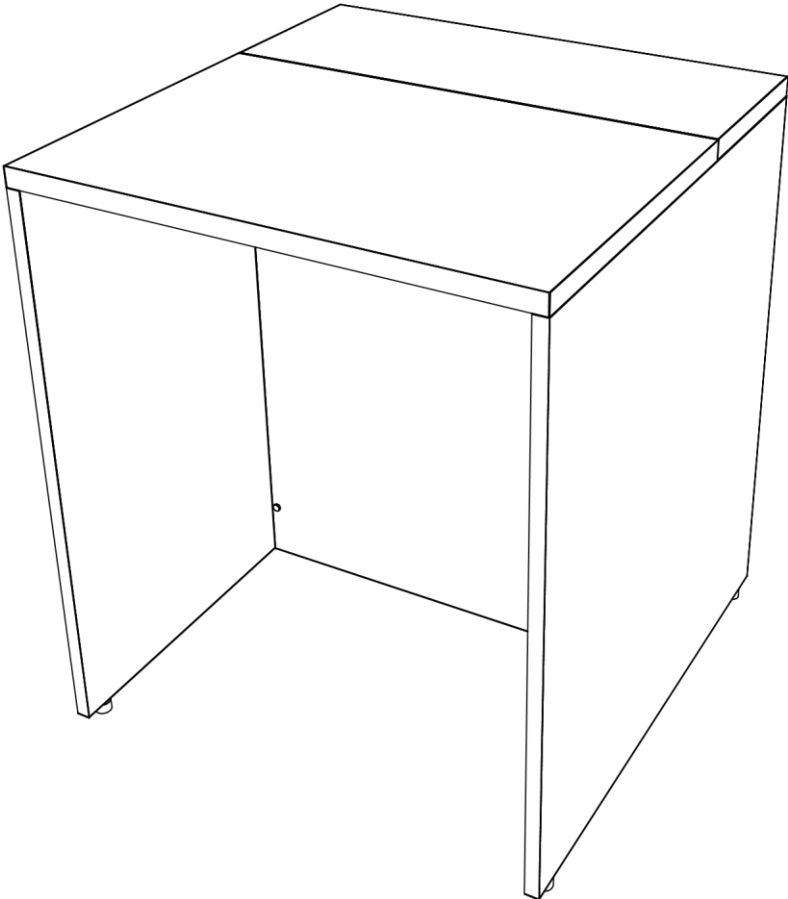


# 1

A

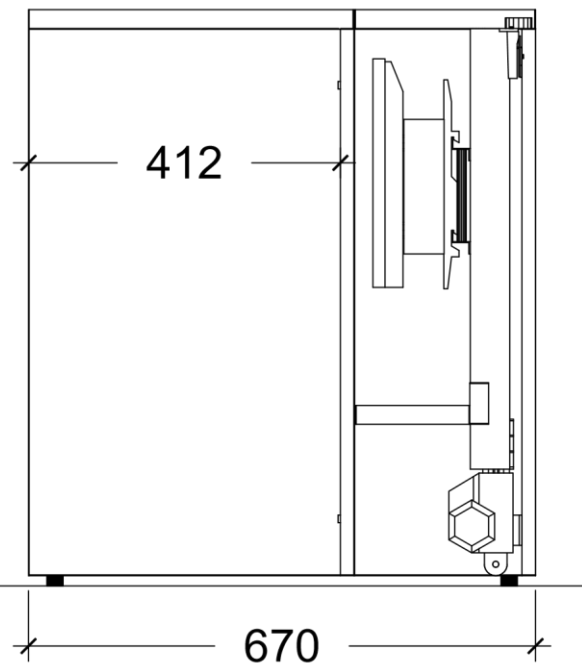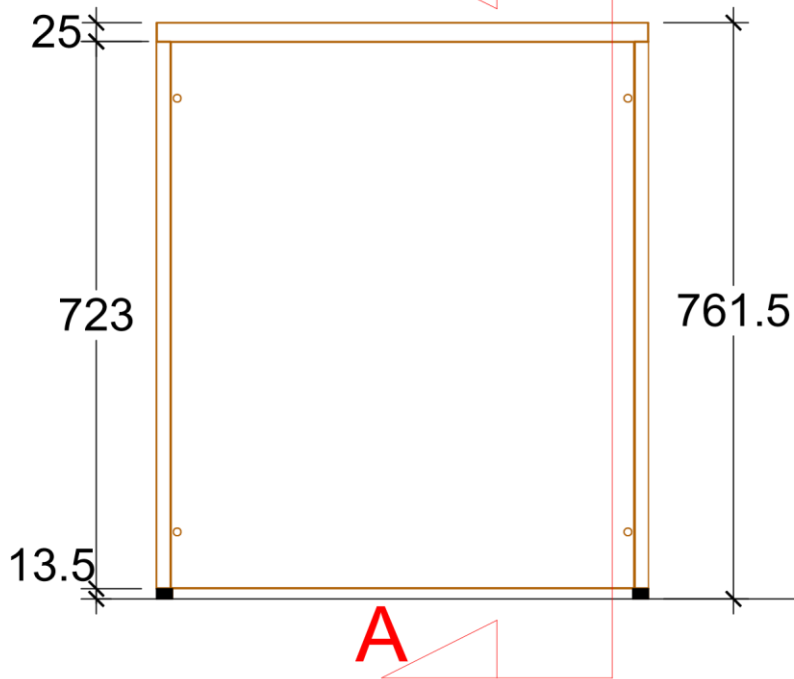

řez A

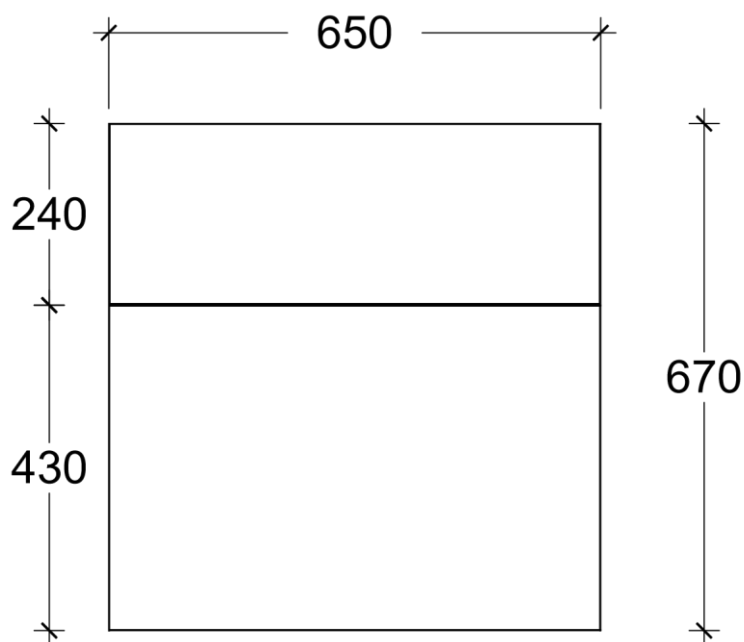

Stůl lze vyrobit různě široký a hluboký.

### Materiály

korpus - DTDL dle výběru 18mm, ABS 1mm

dveře, horní deska, výsuvná police - DTDL dle výběru 25mm, ABS 1mm

výsuvný systém nožičky spojovací materiál

#	Název skřínky:	Šířka	Výška	Hloubka
1	Výsuvný PC stůl	650	748+13.5	670



Místnost #1 (Výsuvný stůl) - Stěna #1

Datum: 28/07/23


Měřítko: 1 : 10

VÝKRES č. 6/6



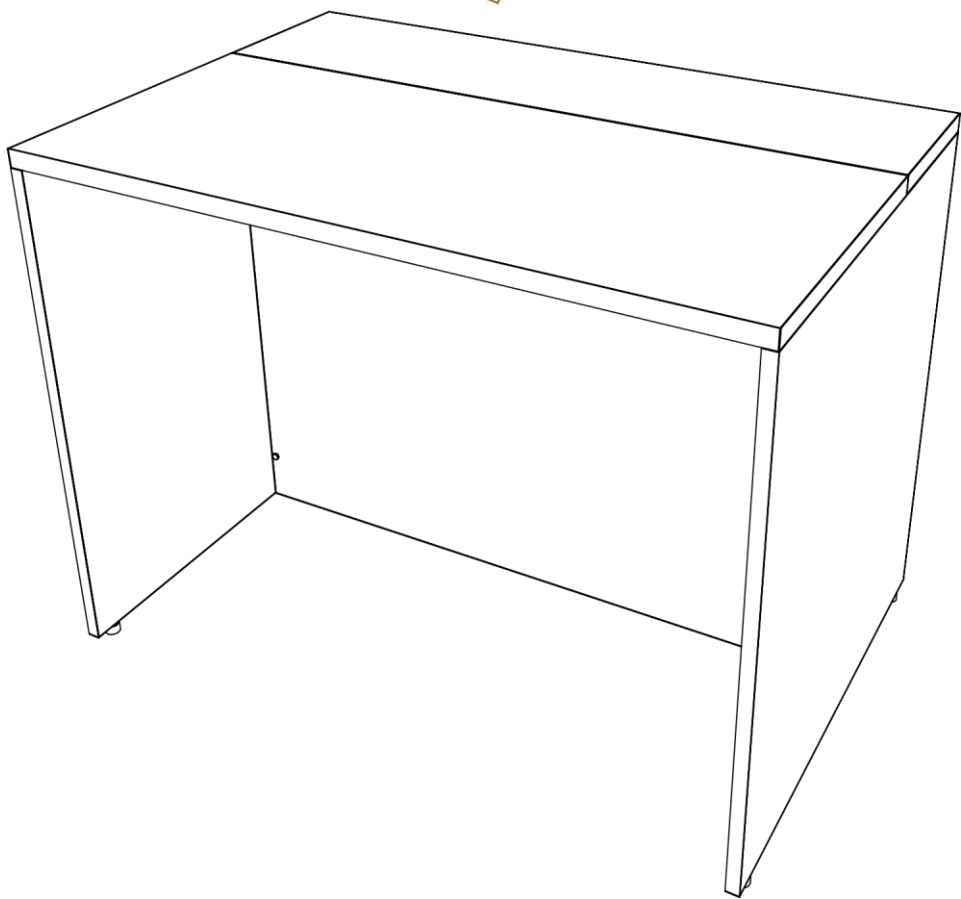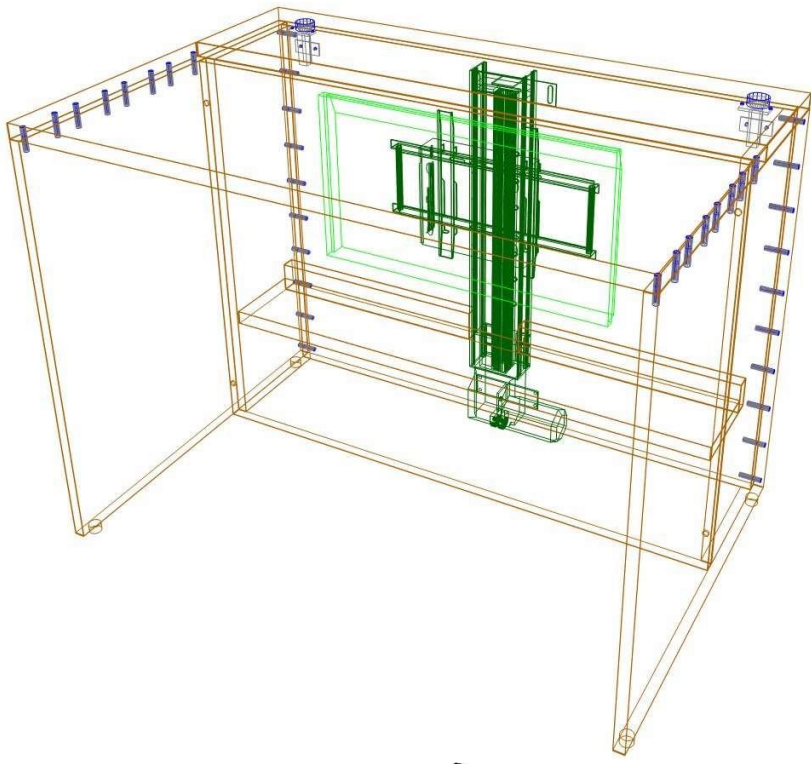




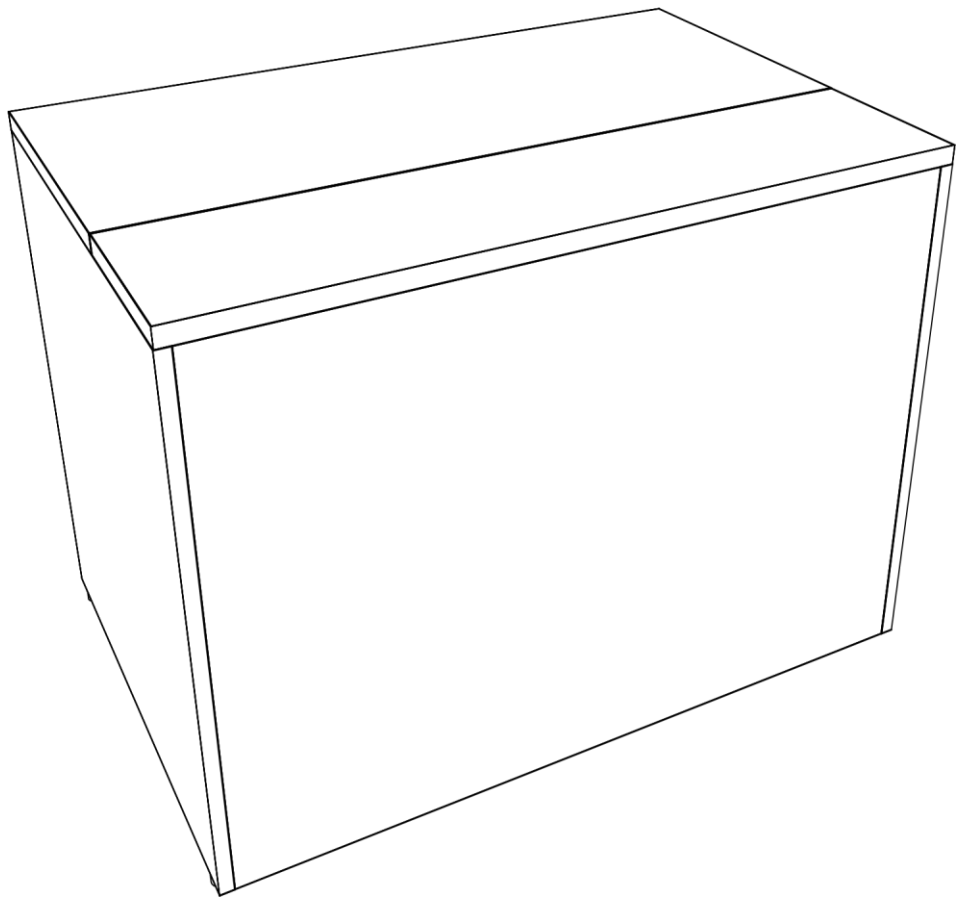

# # 2

## B

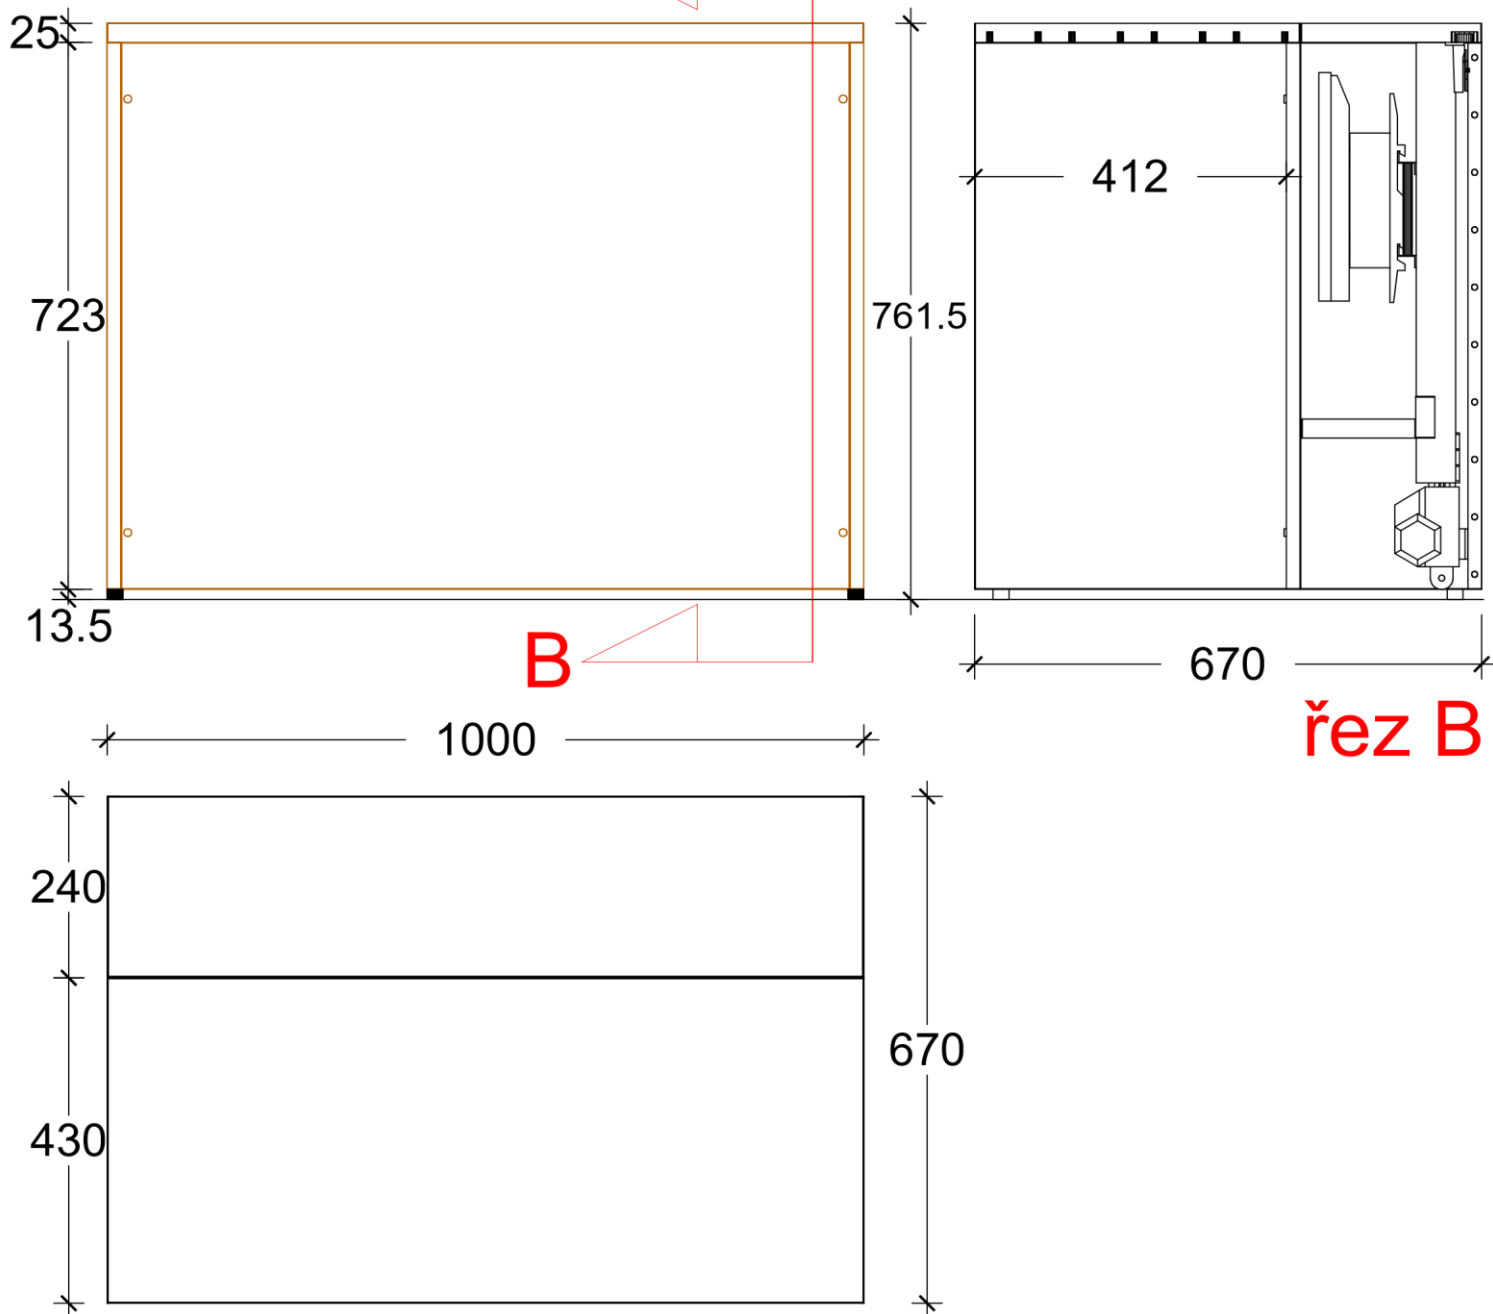

Stůl lze vyrobit různě široký a hluboký.

### Materiály

korpus - DTDL dle výběru 18mm - PE 0112 Šedá Stone Grey 18mm DTDL ABS 1mm

dveře, horní deska, výsuvná police - DTDL dle výběru 25mm - PE 0112 Šedá Stone Grey DTDL ABS 1mm

výsuvný systém

nožičky

spojovací materiál

#	Název skřínky:	Šířka	Výška	Hloubka
2	Výsuvný PC stůl	1000	761.5	670


počet: 1ks

Výsuvný stůl šířka 1000



Datum: 24/08/23

Měřítko: 1 : 10


VÝKRES Č.  
9/9

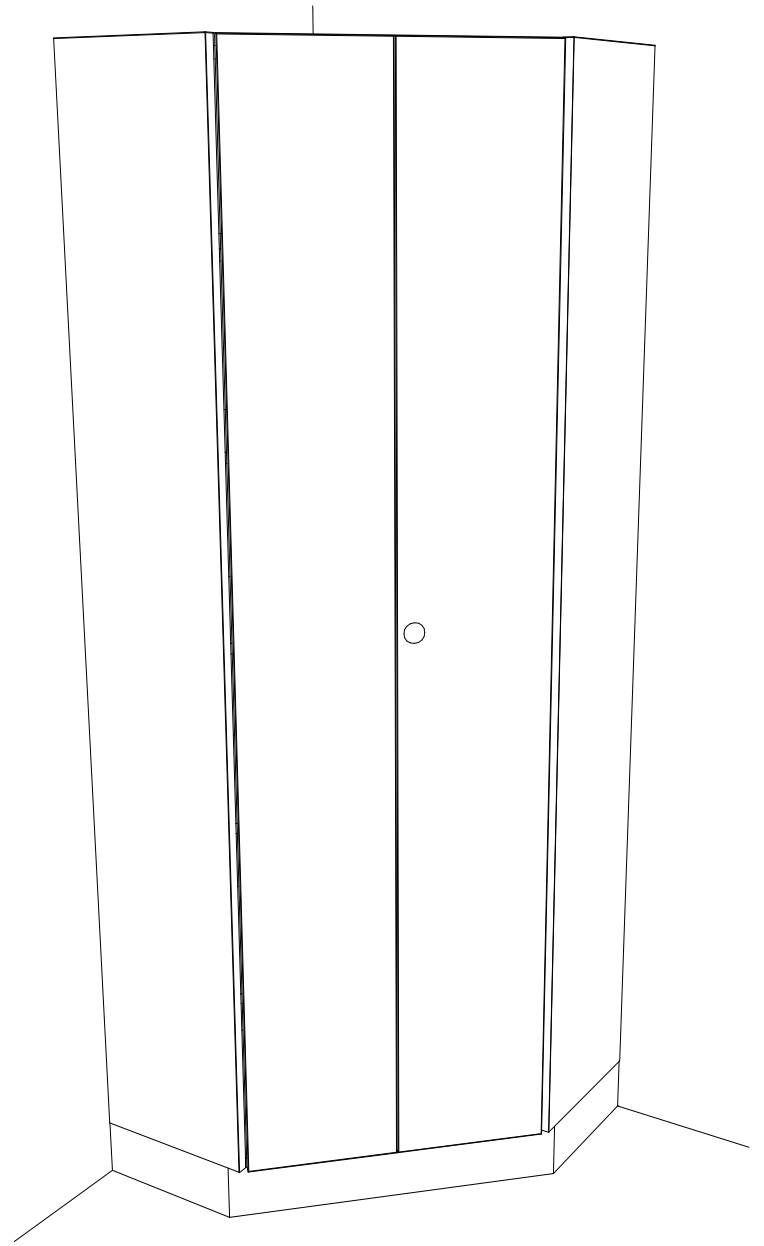

# 4

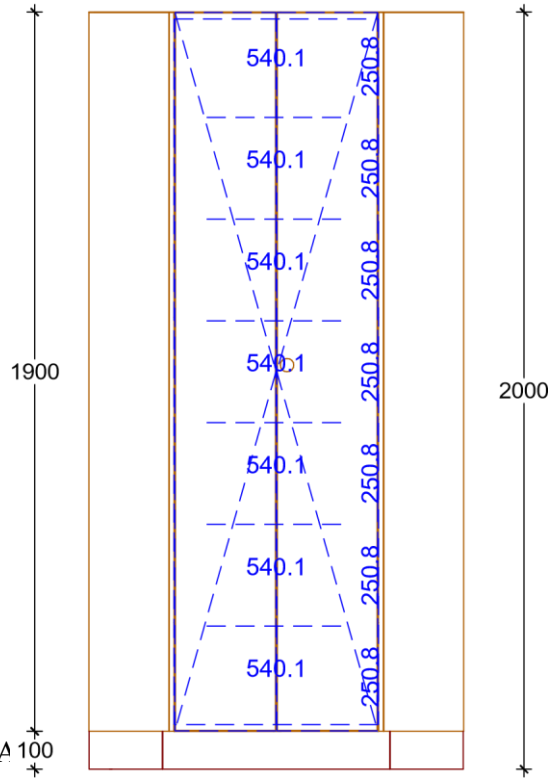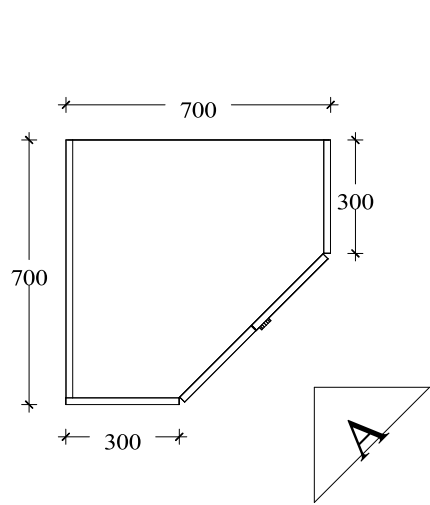

pohled A

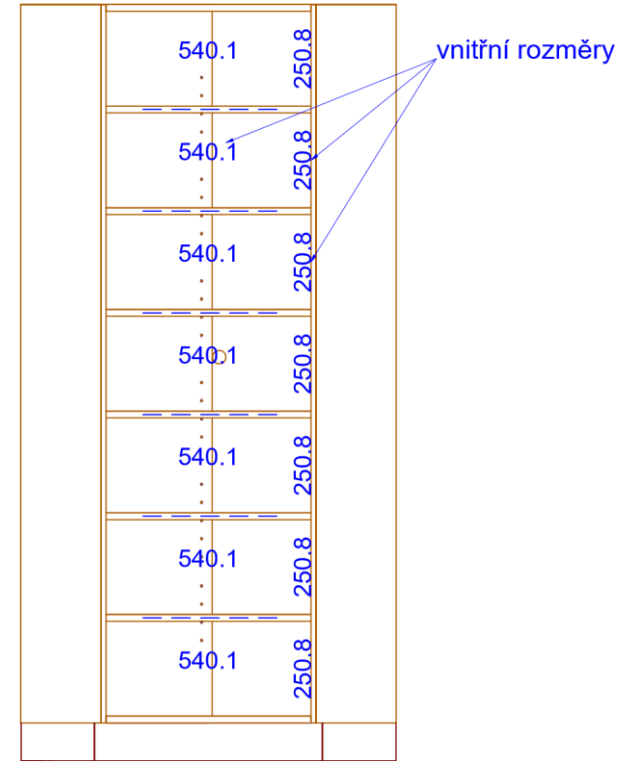

pohled A - vnitřní uspořádání

Materiály

skříň korpuz - PE 0112 Šedá Stone Grey 18mm DTDL A 100  
 záda - HDF jednostranně lakovaná PE šedá 3 mm dveře -  
 Stone Grey DTDL 18mm ABS 1mm úchytky - ? zámek

#	Název skřínky:	Šířka	Výška	Hloubka korpuzu
4	Rohová skř., 6x police	700 počet: 1ks	2000	700

učebna 302

Datum: 24/08/23

Měřítko: 1 : 20