POHLED B–B 1:50

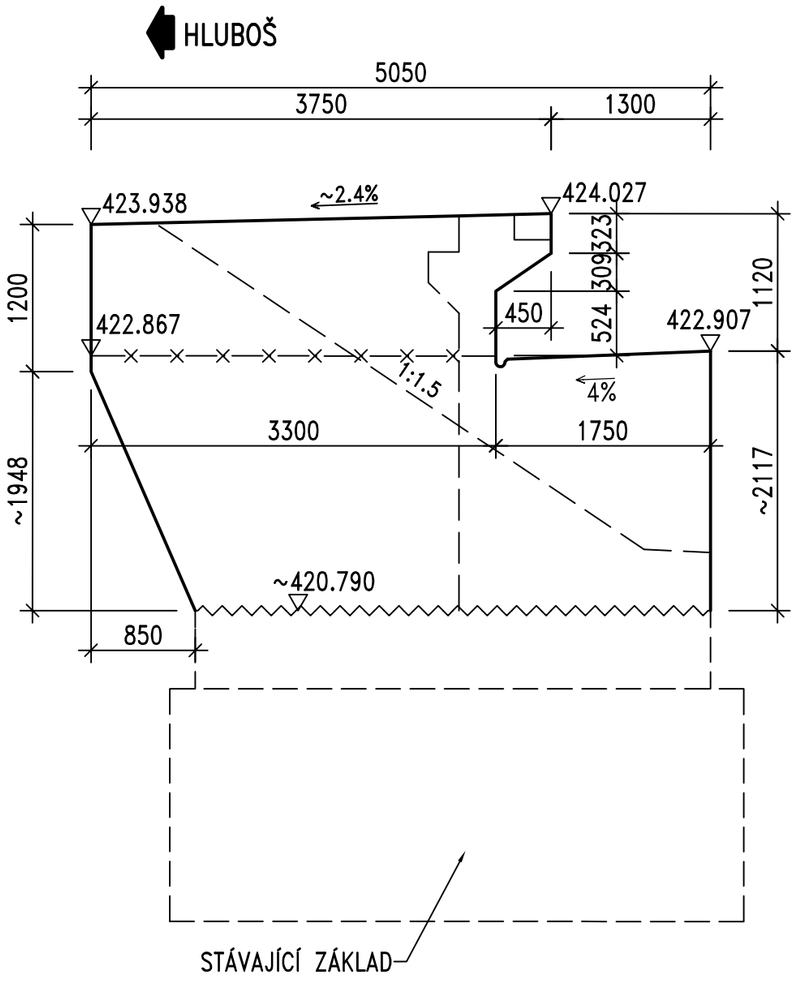

POHLED NA OPĚRU 1:50

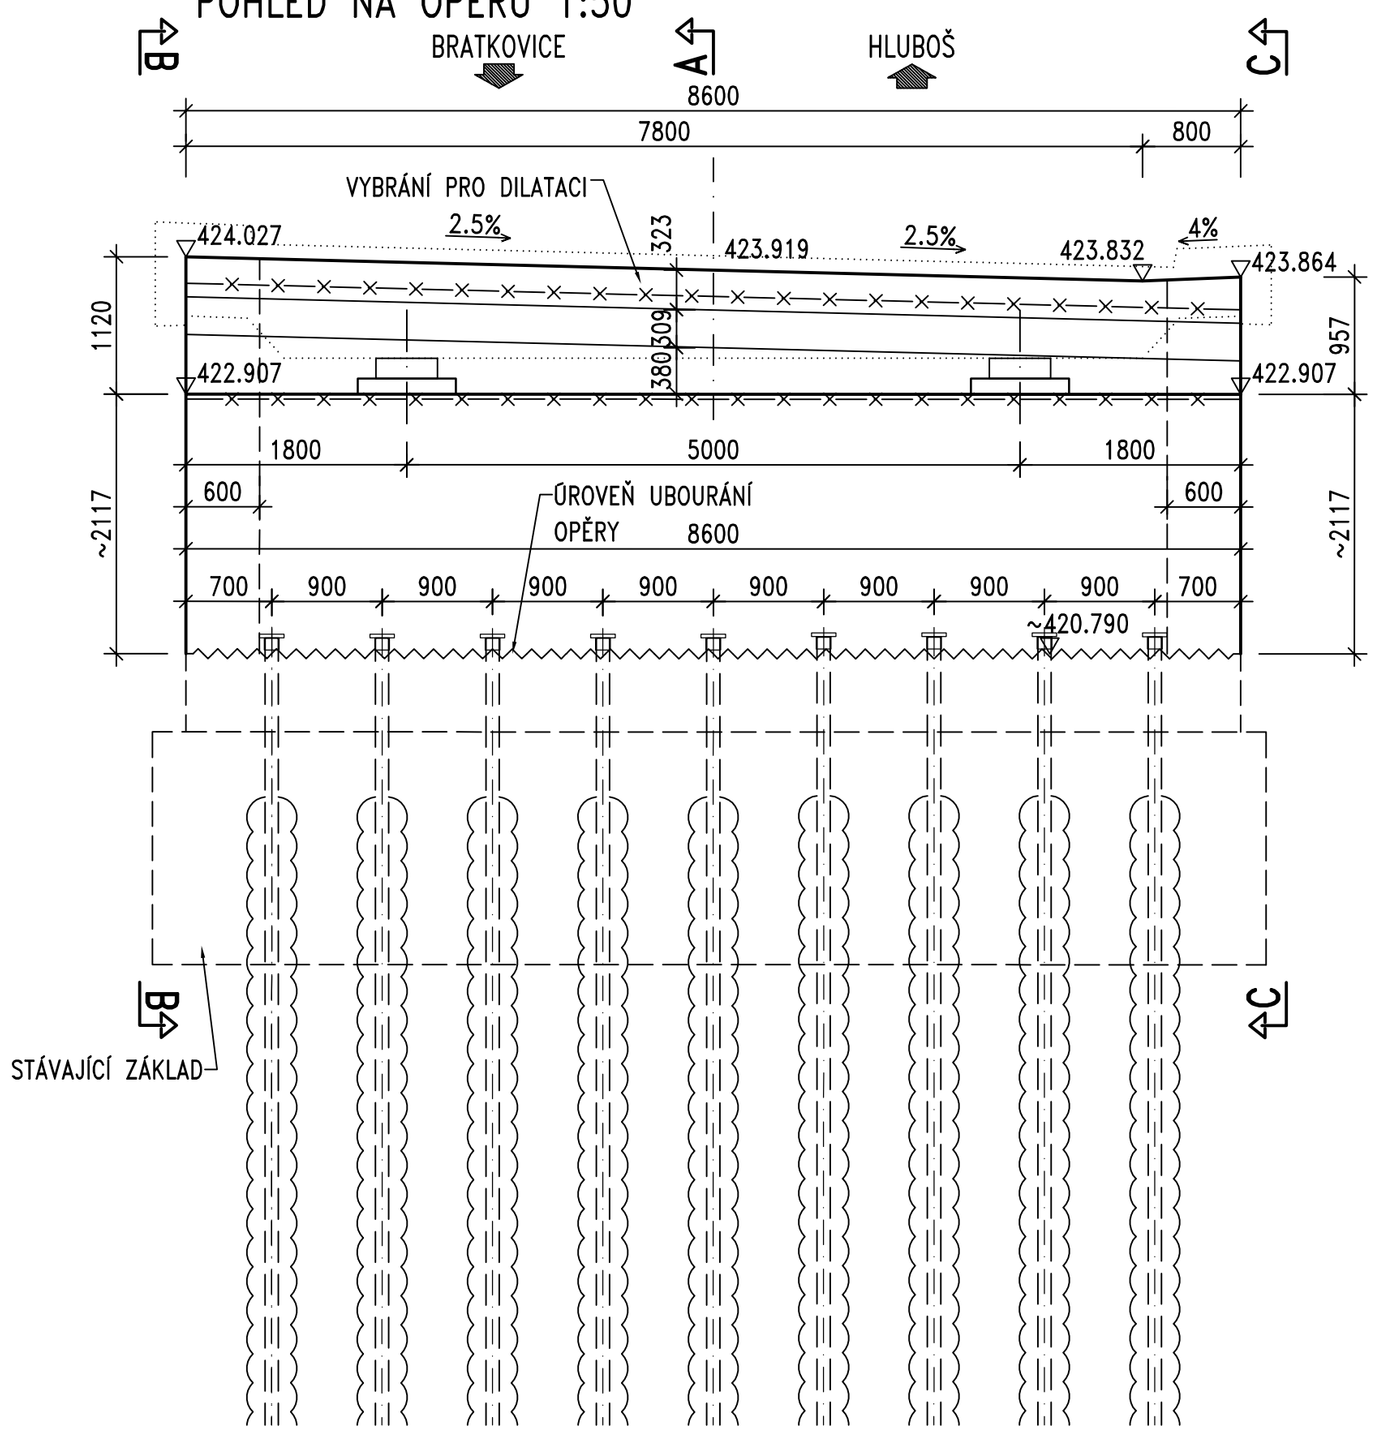

POHLED C–C 1:50

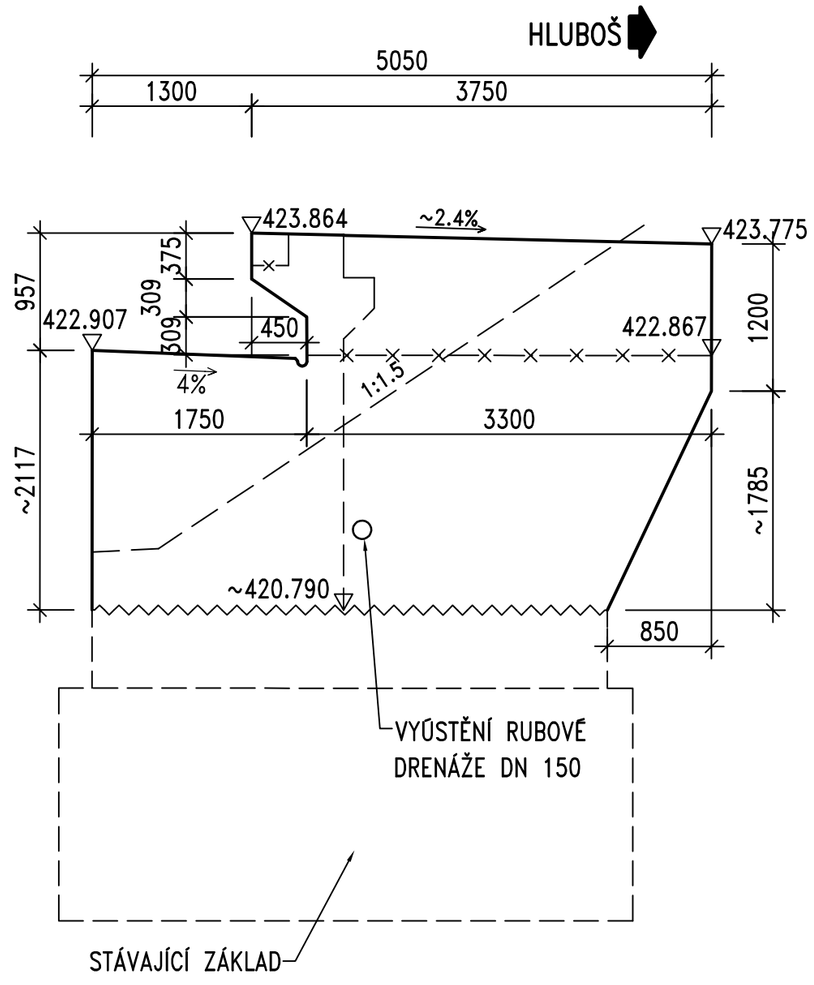

PŘÍČNÝ ŘEZ A–A 1:50

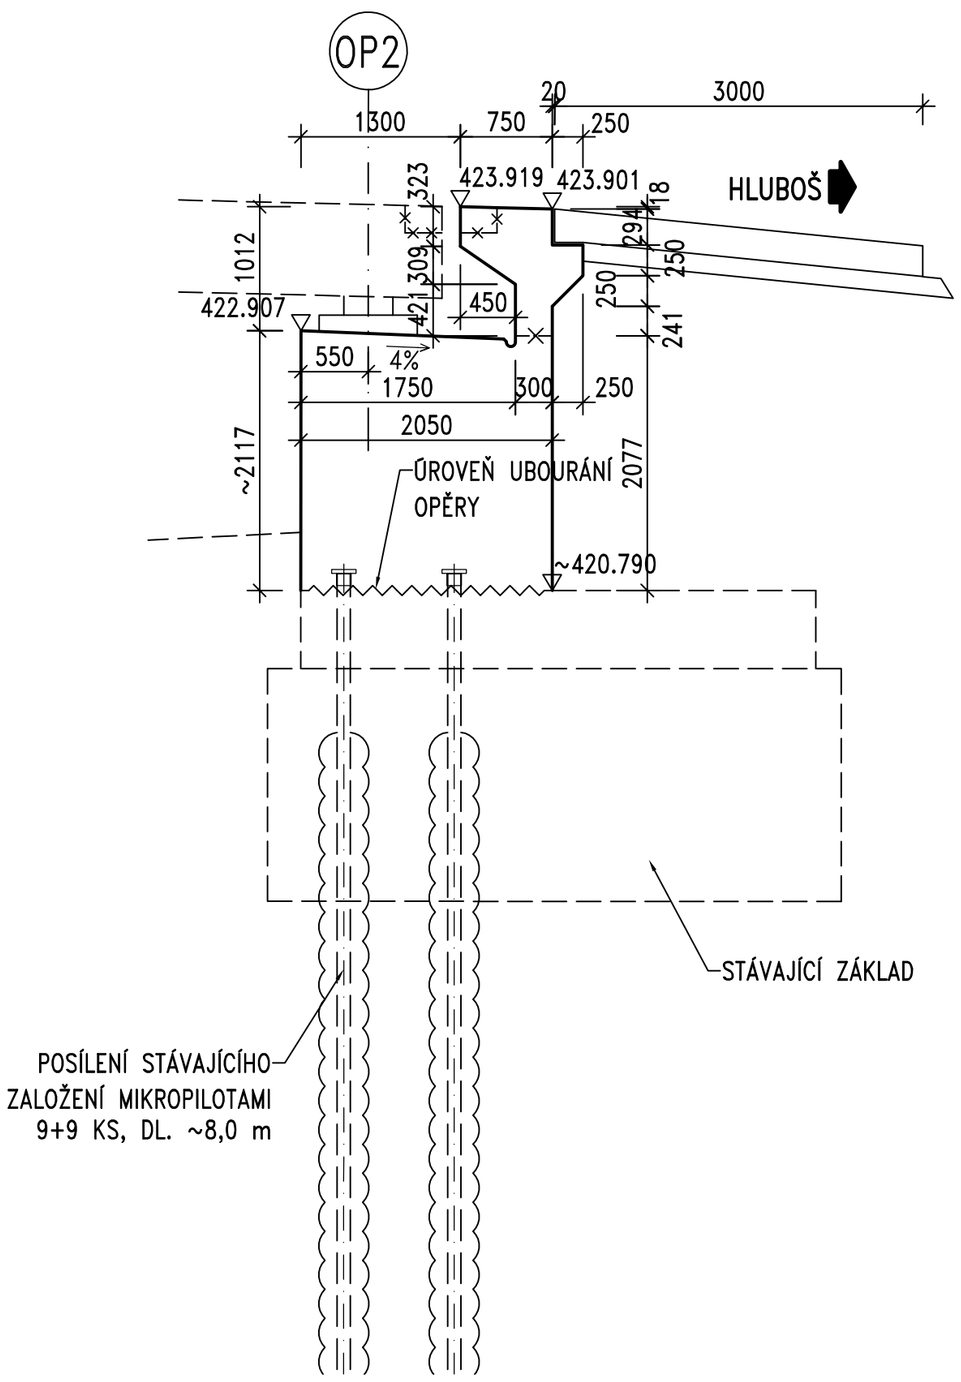

PŮDORYS 1:50

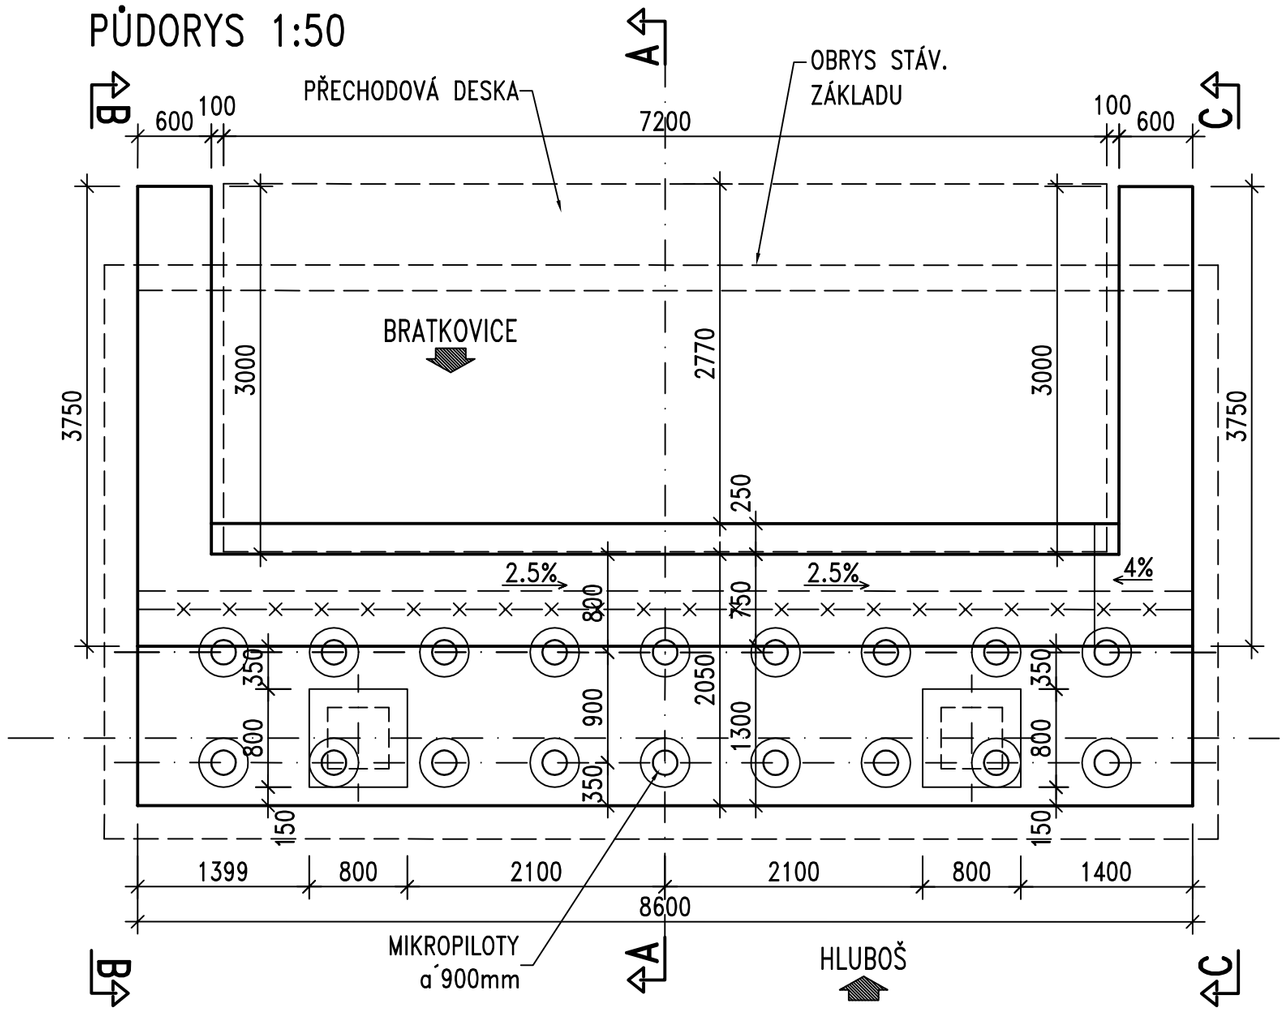

PŘEHLED KONSTRUKČNÍCH MATERIÁLŮ

BETON:	
DŘÍK, KŘÍDLA	C 30/37 XF4
PŘECHODOVÁ DESKA	C 25/30 XF1
PODKLADNÍ BETON	C 12/15 XA0
OCEL:	B500B

Akce:

III/1185 Bratkovice, most ev.č. 1185-1

Objednatel:
KRAJSKÁ SPRÁVA A ÚDRŽBA SILNIC STŘEDOČESKÉHO KRAJE
ZBOROVSKÁ 11, 150 21 PRAHA 5

KSÚS KRAJSKÁ SPRÁVA A ÚDRŽBA SILNIC Středočeského kraje

Souřadnicový systém: S–JTSK
Výškový systém: Bpv

Číslo zakázky: 16 046 00		HIP:	
Schválil:	Ing. Václav HVÍZDAL	Zodp. projektant:	Ing. Jan KOMANEC
		241096748, jkm@pontex.cz	
Tech. kontrola:	Ing. Václav KVASNIČKA	Vypracoval:	Ing. Erika MENŠÍKOVÁ
		241096748, eme@pontex.cz	

PONTEX S.R.O.
Praha 4, Bezová 1658, 147 14
tel: +420 241096735 fax: +420 244461038

Objednatel: KSÚS Středočeského kraje	Obec: Bratkovice	Kraj:	Středočeský
Akce: III/1185 Bratkovice, most ev.č. 1185-1		Datum: 03/2017	Stupeň: PDPS
Část: C. STAVEBNÍ ČÁST		Souprava:	Č. přílohy: 10
Objekt: SO 201 – MOST			
Příloha: TVAR OPĚRY 2			