


SITUACE 1:150

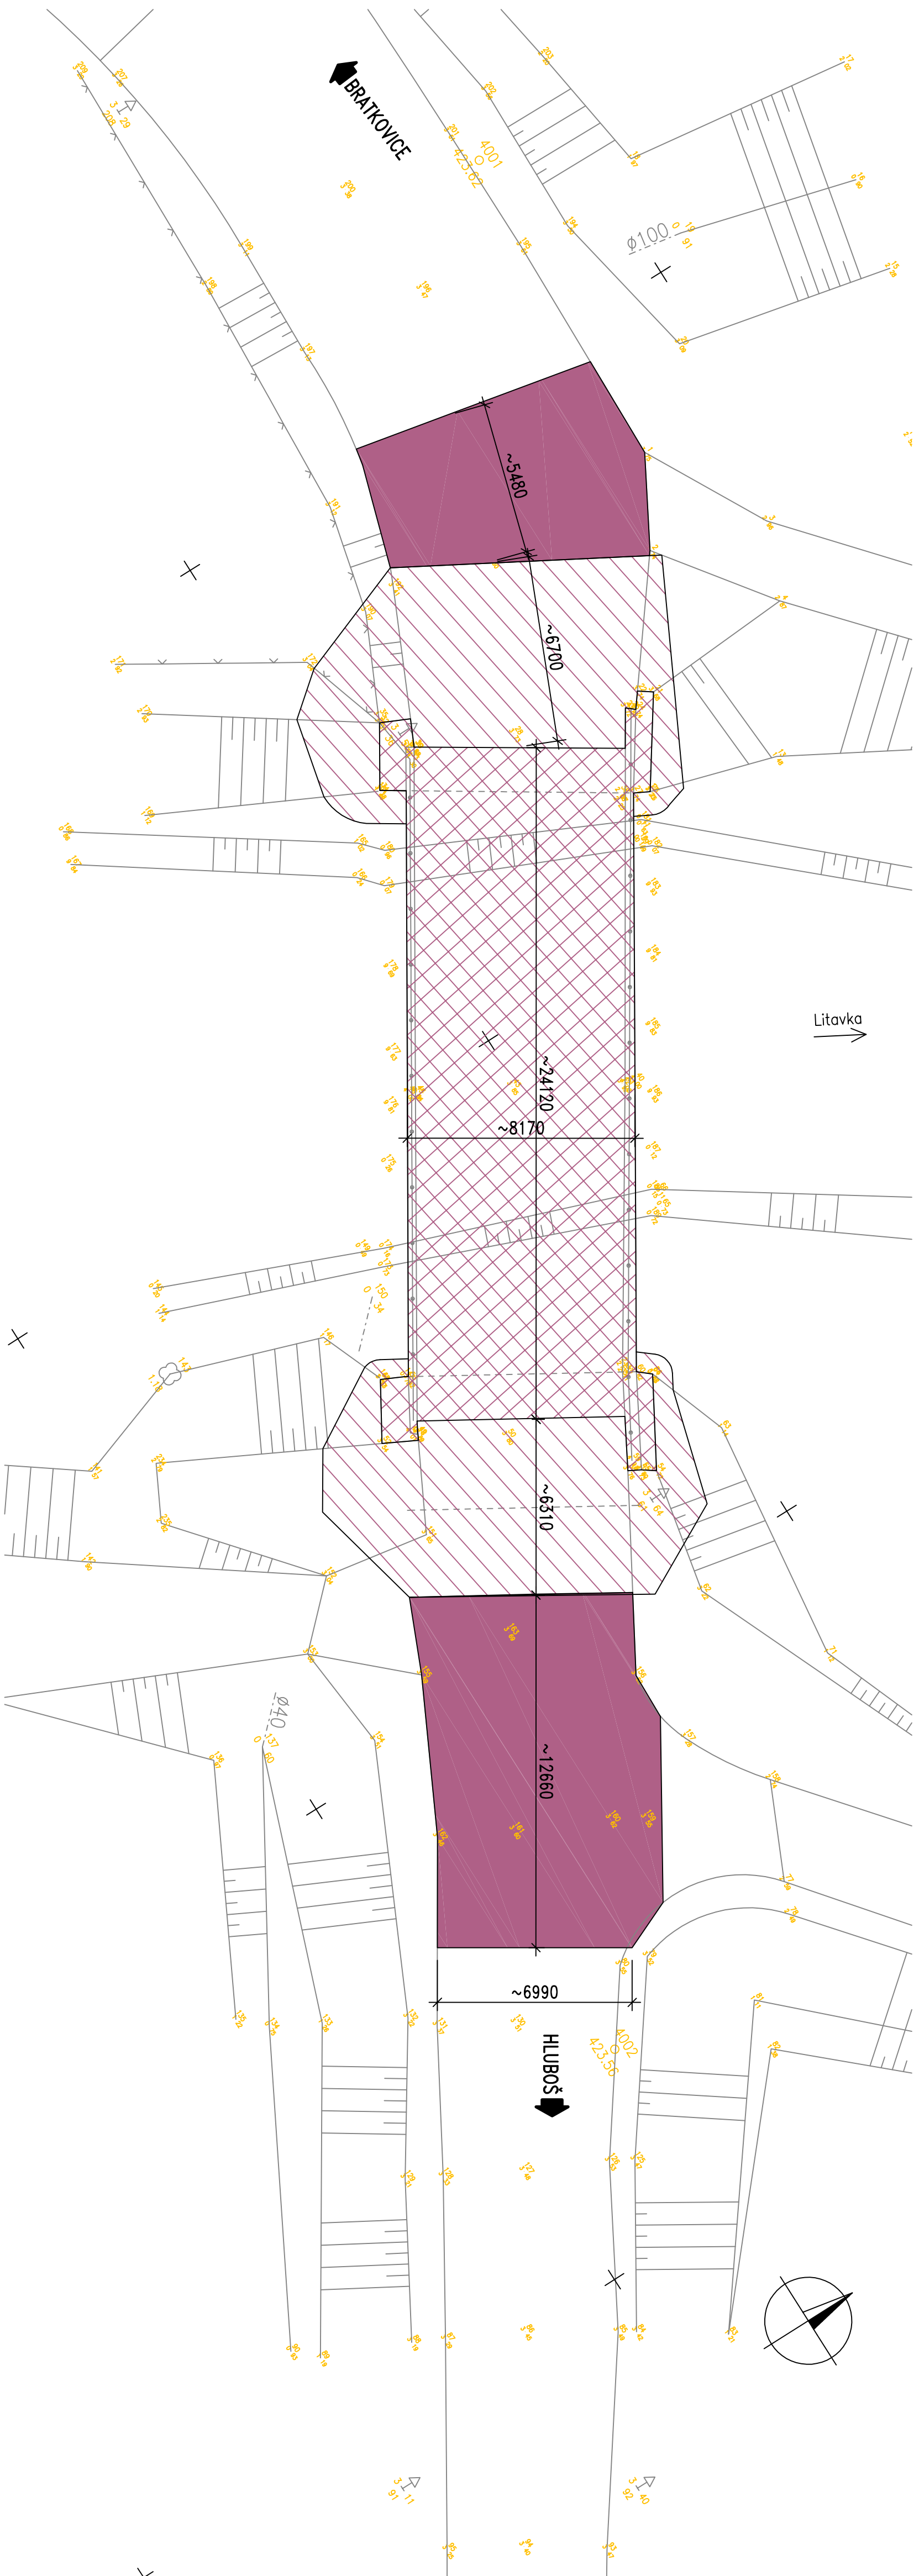

LEDENDA:

- | | |
|--|---------------------------|
| | FREZOVÁNÍ + VÝKOP |
| | FREZOVÁNÍ KRYTU |
| | BOURÁNÍ KONSTRUKCE |

Akce

III/1185 Bratkovice, most ev.č. 1185-1

Objednatel:


**KRAJSKÁ SPRÁVA A ÚDRŽBA SILNIC
STŘEDOČESKEHO KRAJE
ZBOROVSKÁ 11, 150 21 PRAHA 5**



Souřadnicový systém: S-JTSK

Výškový systém:

Číslo zakázky:	16 046 00	HIP:	
Schválil:	Ing. Václav HYZDAL <i>HYZDAL</i>	Zodp. projektant:	Ing. Jan KOMANEC <i>Komanec</i>
Tech. kontrola:	Ing. Václav KVASNIČKA <i>Kvasnicka</i>	Vypracoval:	Ing. Erik MENSŠŤOŤ <i>Mensťoť</i>

 

PontEx S.R.O.
Pinto 4, Bečov 1656, 147 14
tel: +420 24109675 fax: +420 24461038

Objednatel: KSÚS Středočeského kraje	Obec: Bratkovice	Kraj: Středočeský
Akte: III/1185 Bratkovice, most ev.č. 1185-1		
Část: B. STAVEBNÍ ČÁST		
Objekt: SO 001 – DEMOLICE		
Příloha: SITUACE		
	Datum	Stupeň
	03/2017	PDPs
	Souprava	Č. přílohy
		2