


SITUACE 1:150

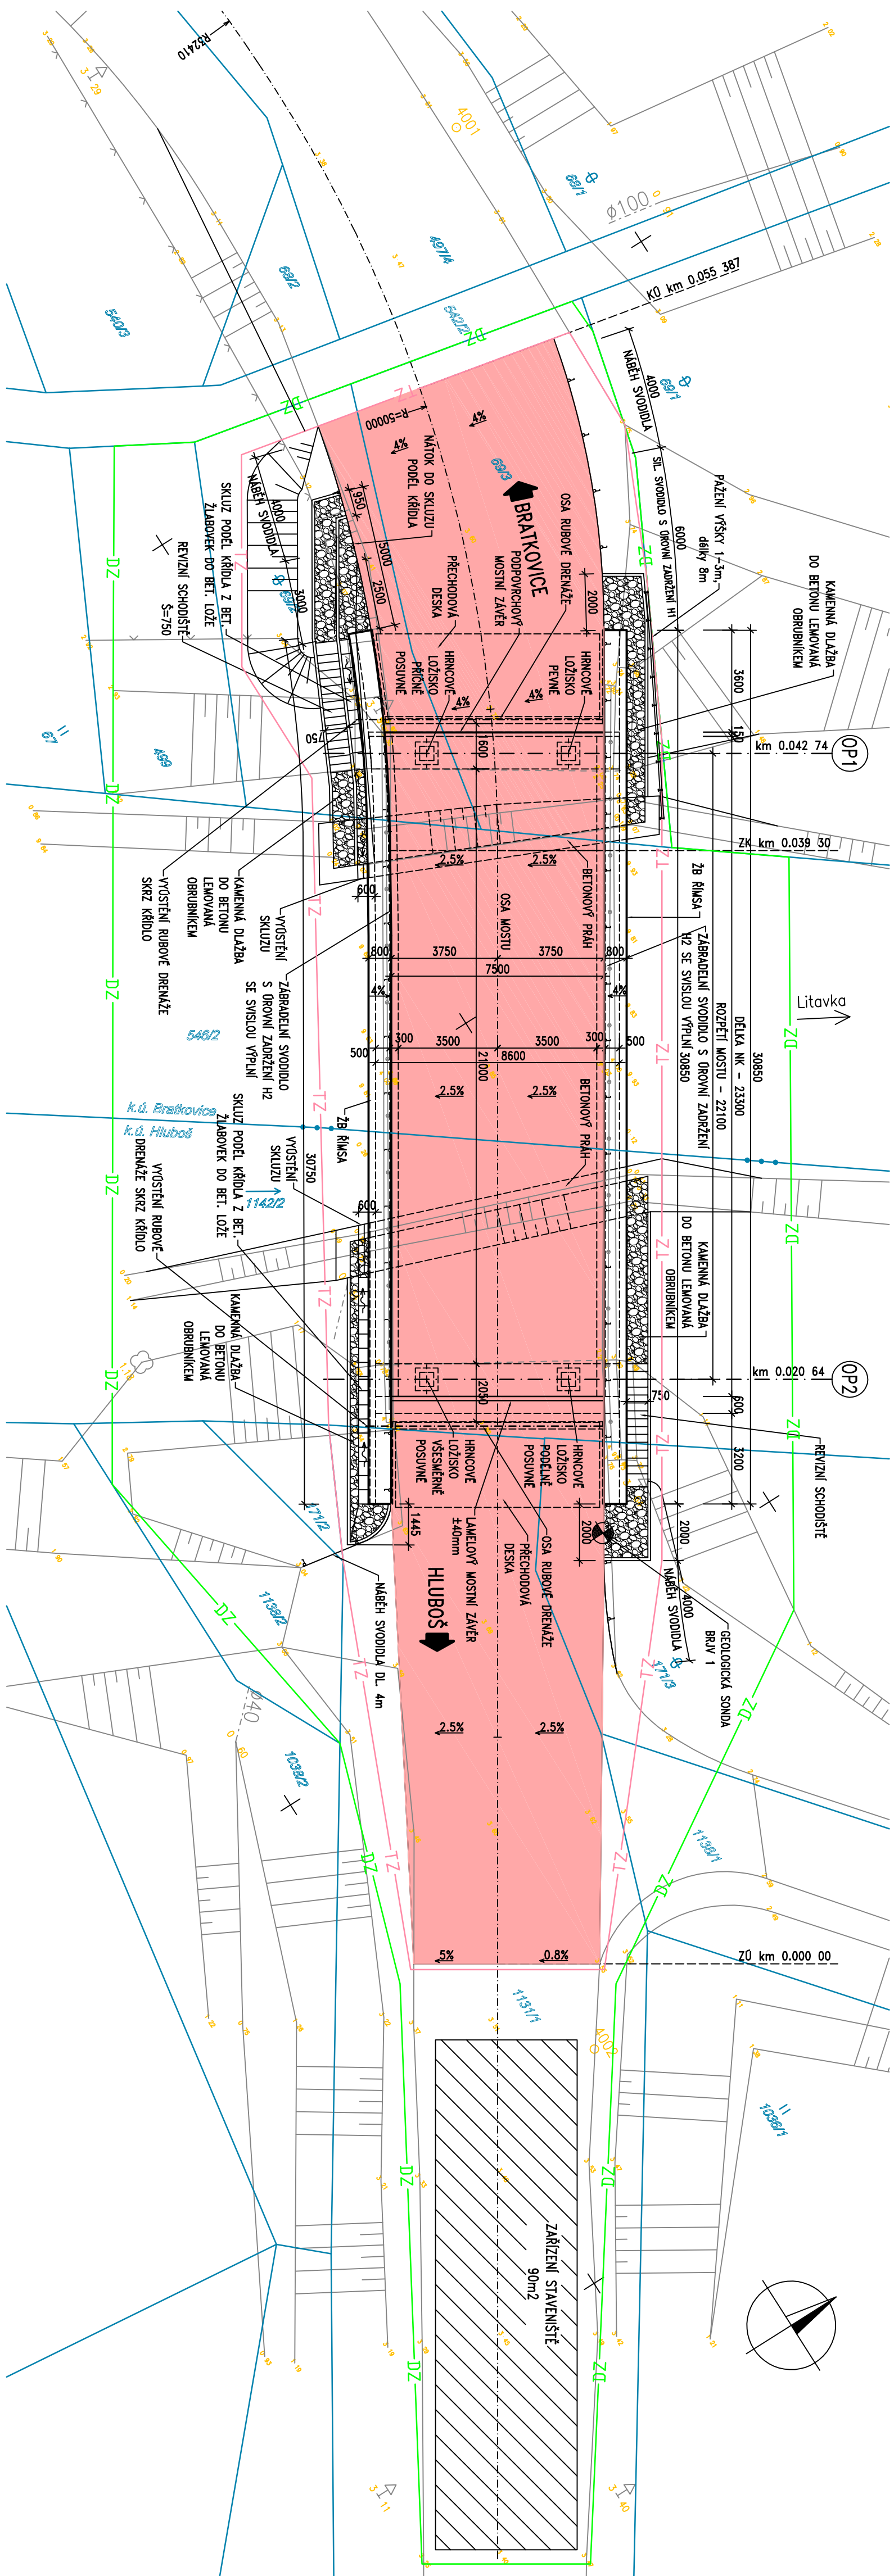

LEDENDA:

- | | |
|--------|--------------------------|
| 324637 | PARCELNÍ ČÍSLO |
| | HRANICE POZEMKŮ |
| | VNITŘNÍ KRESBA |
| 12 | HRANICE TRVALÉHO ZÁBORU |
| 02 | HRANICE DOČASNÉHO ZÁBORU |

Akce

III/185 Bratkovice, most ev.č. 1185-1

Objednatel


KRAJSKÁ SPRÁVA A ÚDRŽBA SILNIC
STŘEDOČESKÉHO KRAJE
ZBOROVSKÁ 11, 150 21 PRAHA 5



Souřadnicový systém: S-JTSK

Výškový systém

Číslo zakázky:	16 046 00	HPP:	
Schválí:	Ing. Václav HYZDAL	Zodp. projektant:	Ing. Jan KOMANEC
	<i>Hruša</i>	241096748, jkm@ponte.cz	<i>Komanec</i>
Tech. kontrola:	Ing. Václav KLASNIČKA	Vypracoval:	Ing. ERIKA MEJŠŤOVÁ
	<i>Klasnička</i>	241096748, eme@ponte.cz	<i>Mejšťová</i>



Práha 4, Bezdov 1658, 147 14
tel: +20 24109675 fax: +20 24461038

Oblast:	Kraj:	Sídlo zastupitelstva
Obec:	Bratkovice	
Objednatel:	KSÚS Středočeského kraje	
Akce:	III/1185 Bratkovice, most ev.č. 1185-1	
Část:	B. STAVEBNÍ ČÁST SO 201 – MOST	
Příloha:	SITUACE	
	Datum	Stupeň
	03/2017	PDPS
	Souprava	Č. přílohy
		2