


PUDORYS 1:100

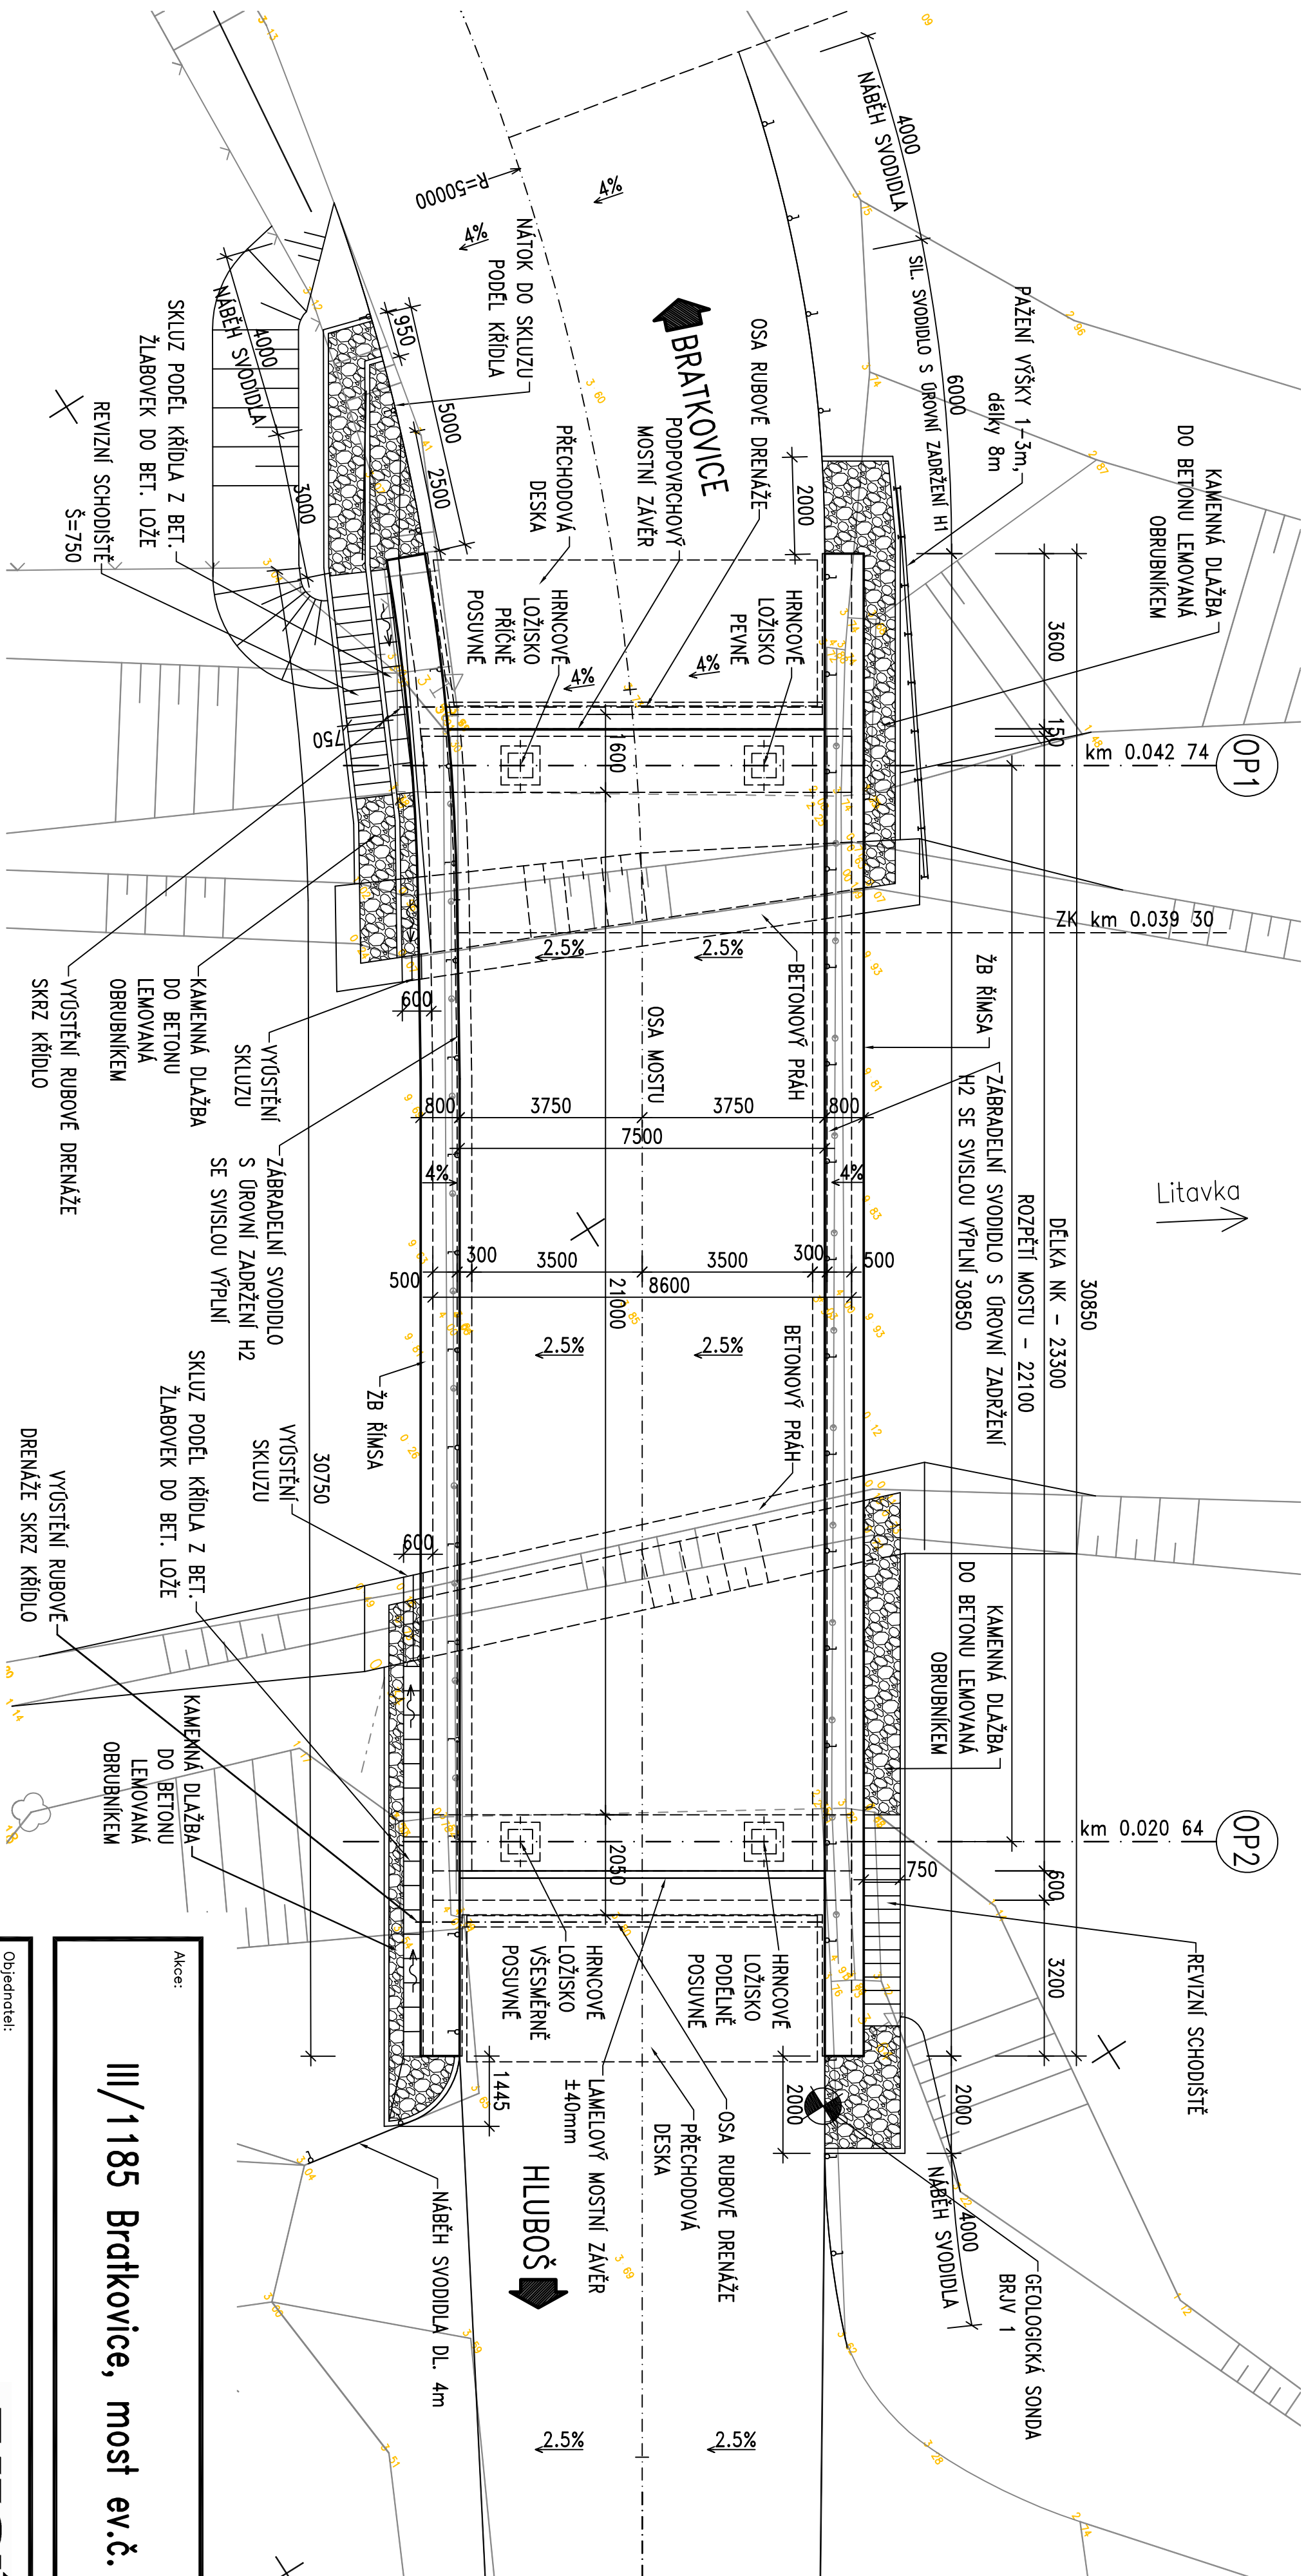

Číslo zakázky:		16 046 00		HIP:	
Schválil:		Ing. Václav Hvizdál		Zodp. projektant: Ing. Jan Kománek	
Tech. kontrola:		Ing. Václav Kvasnička		241096748, jkm@pontex.cz Kománek	
Objednatel: KSÚS Středočeského kraje		Opec:		Bratkovice	
Akce:		III/1185 Bratkovice, most ev.č. 1185-1		Datum	
Část:		B. STAVEBNÍ ČÁST		03/2017	
Objekt:		SO 201 – MOST		Souprava	
Příloha:		PŮDORYS		Č. přílohy	
				3	