PŮDORYS M1:100

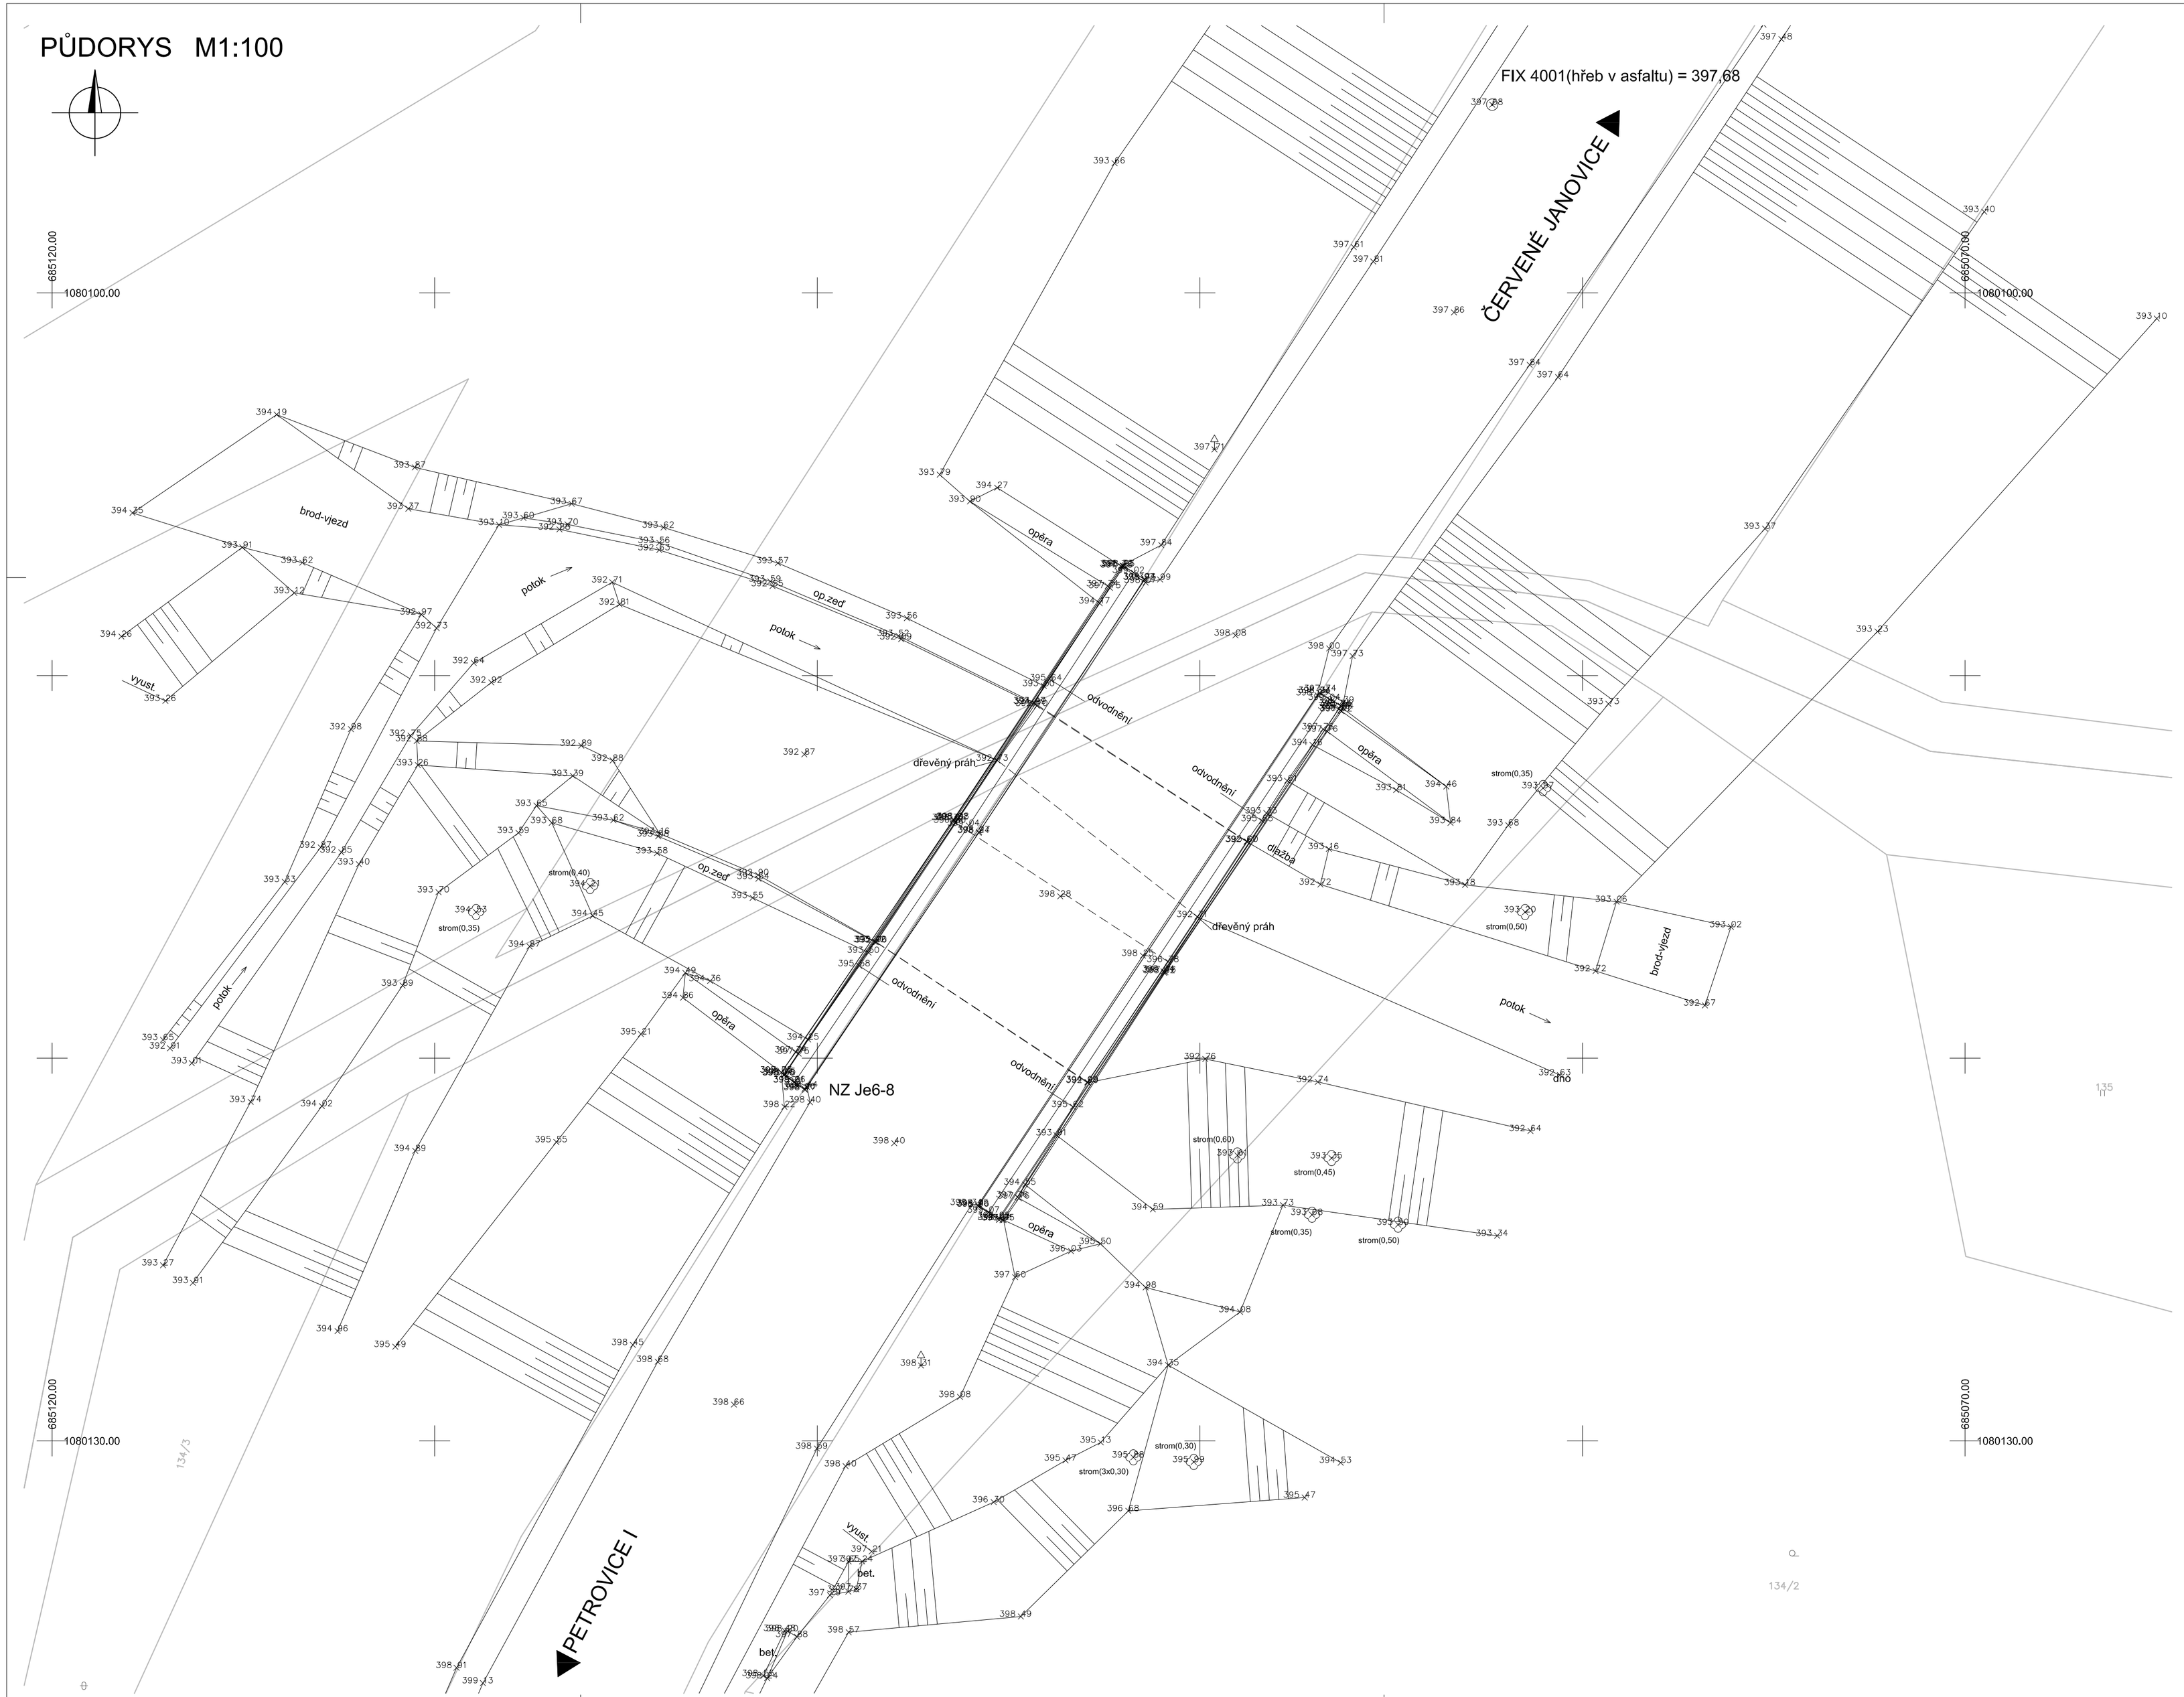

Souřadnicový systém: JTSK
Výškový systém: Bpv

OBJEDNATEL	KSÚS Středočeský kraj	AKCE:	III/3394 PETROVICE I, MOST EV.Č. 3394-1
OBEC	PETROVICE I		
KRAJ	STŘEDOČESKÝ	ČÁST:	GEODETICKÁ DOKUMENTACE
DATUM	08/2016		
FORM. A4	8	PŘÍLOHA:	GEODETICKÉ ZAMĚŘENÍ MOSTU
STUPEŇ	DSP/PDPS		

GENERÁLNÍ PROJEKTANT:

AF-CITYPLAN s.r.o.
ATELIÉR LIBEREC
Mrštíkova 399/2a
460 07 Liberec III - Jeřáb
tel.: 420 777 136 121
www.afconsult.com www.af-cityplan.cz

ČSN EN ISO 9001, ČSN EN ISO 14001

			KOPIE Č.:	ČÁST:	PŘÍLOHA Č.:
VEDOUCÍ STŘEDISKA:	Ing.I.Bálik	Bálik			
VEDOUCÍ PROJEKTU:	Ing. J. Švarc	Švarc		J	1.1
VYPRACOVAL:	Ing. P. Soukup				
TECHNICKÁ KONTROLA:	Ing.I.Bálik	Bálik			
MĚŘÍTKO:	1:100		Č. ZAKÁZKY:	16 - 22 - 021	

DOKUMENTACI LZE UŽÍVAT POUZE VE SMYSLU PŘÍSLUŠNÉ SMLOUVY O DÍLO. KOPÍROVÁNÍ A ROZMNOŽOVÁNÍ POUZE PO PŘEDCHOZÍM SOUHLASU AF-CITYPLAN s.r.o.