



POHLED VPRAVO M1:100

PETROVCE

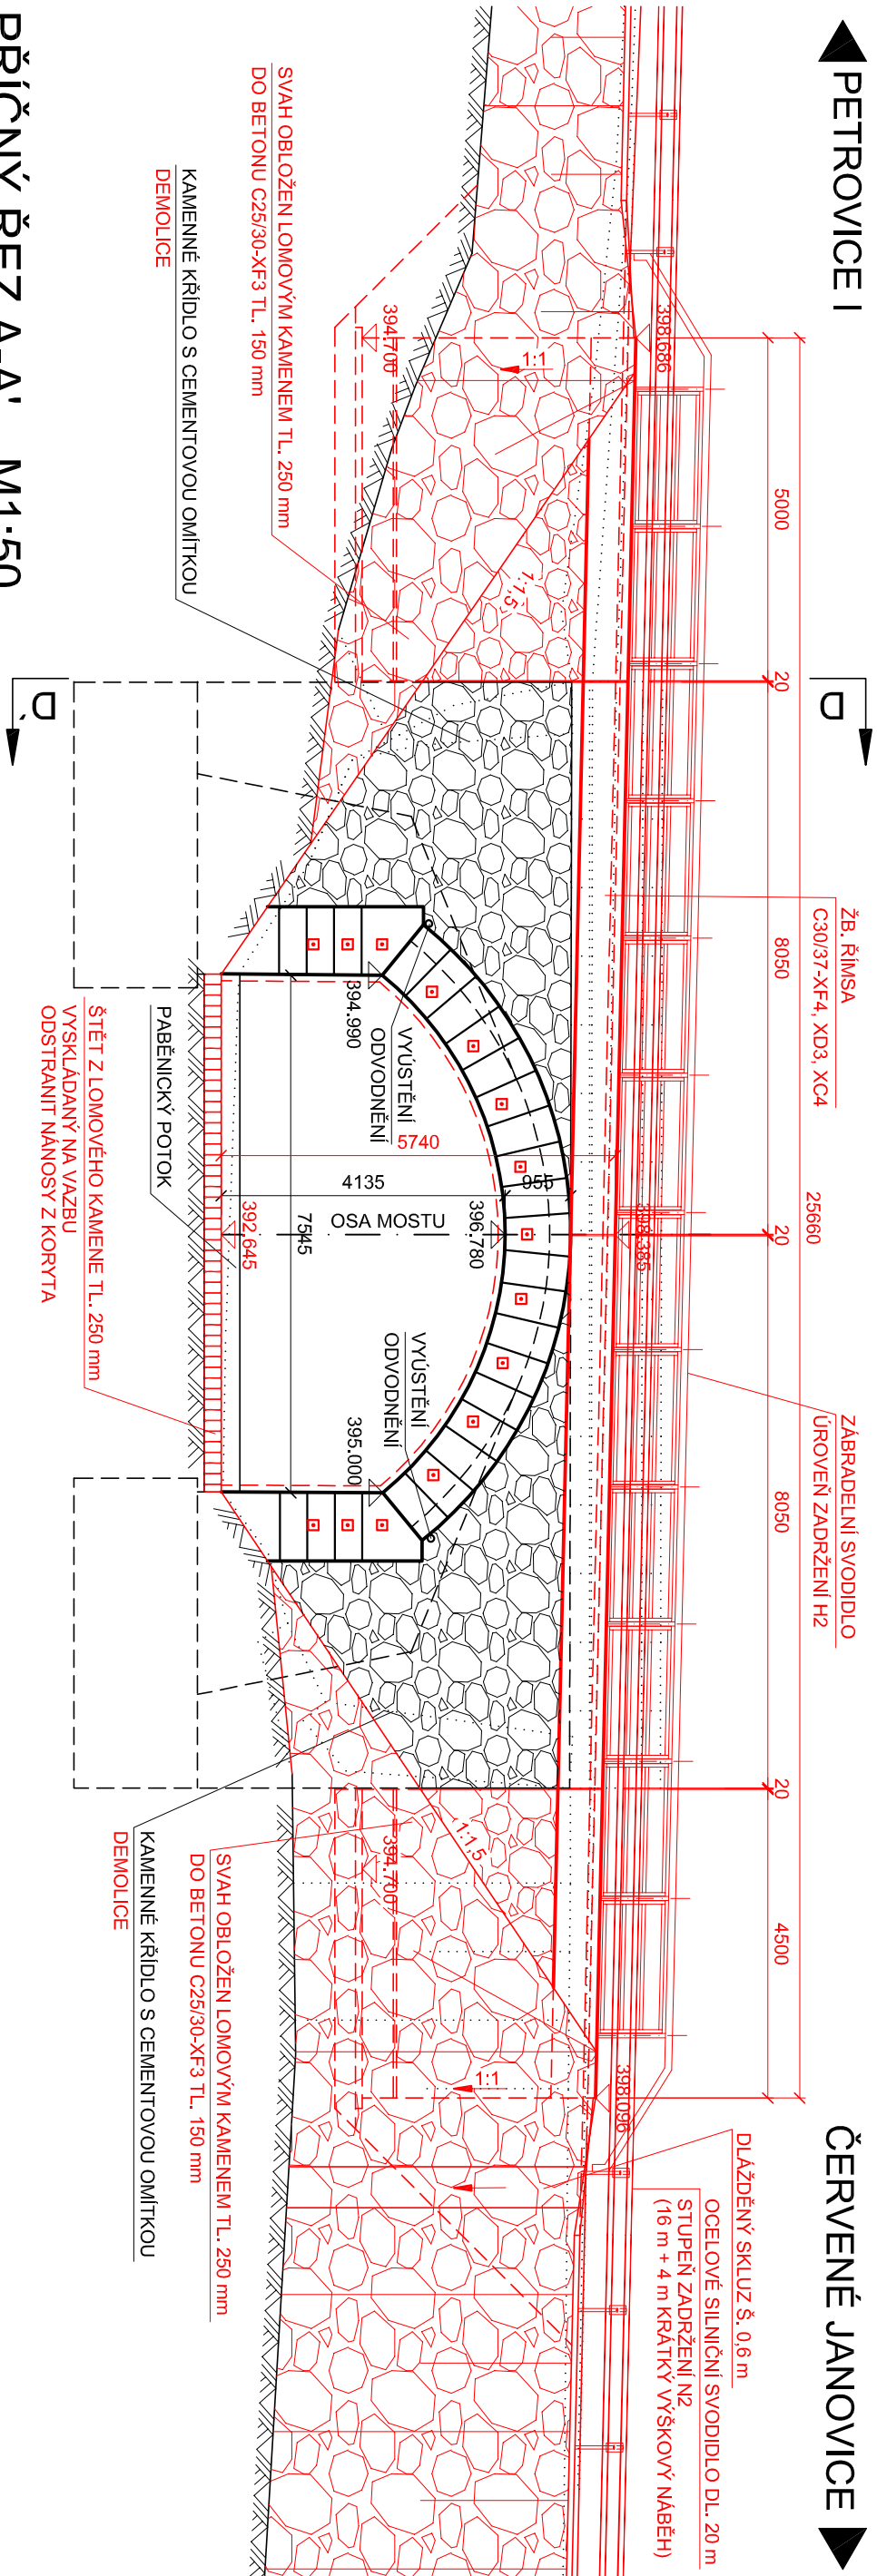


ČERVENÉ JANOVICE

PŘÍČNÝ ŘEZ A-A' M1:50

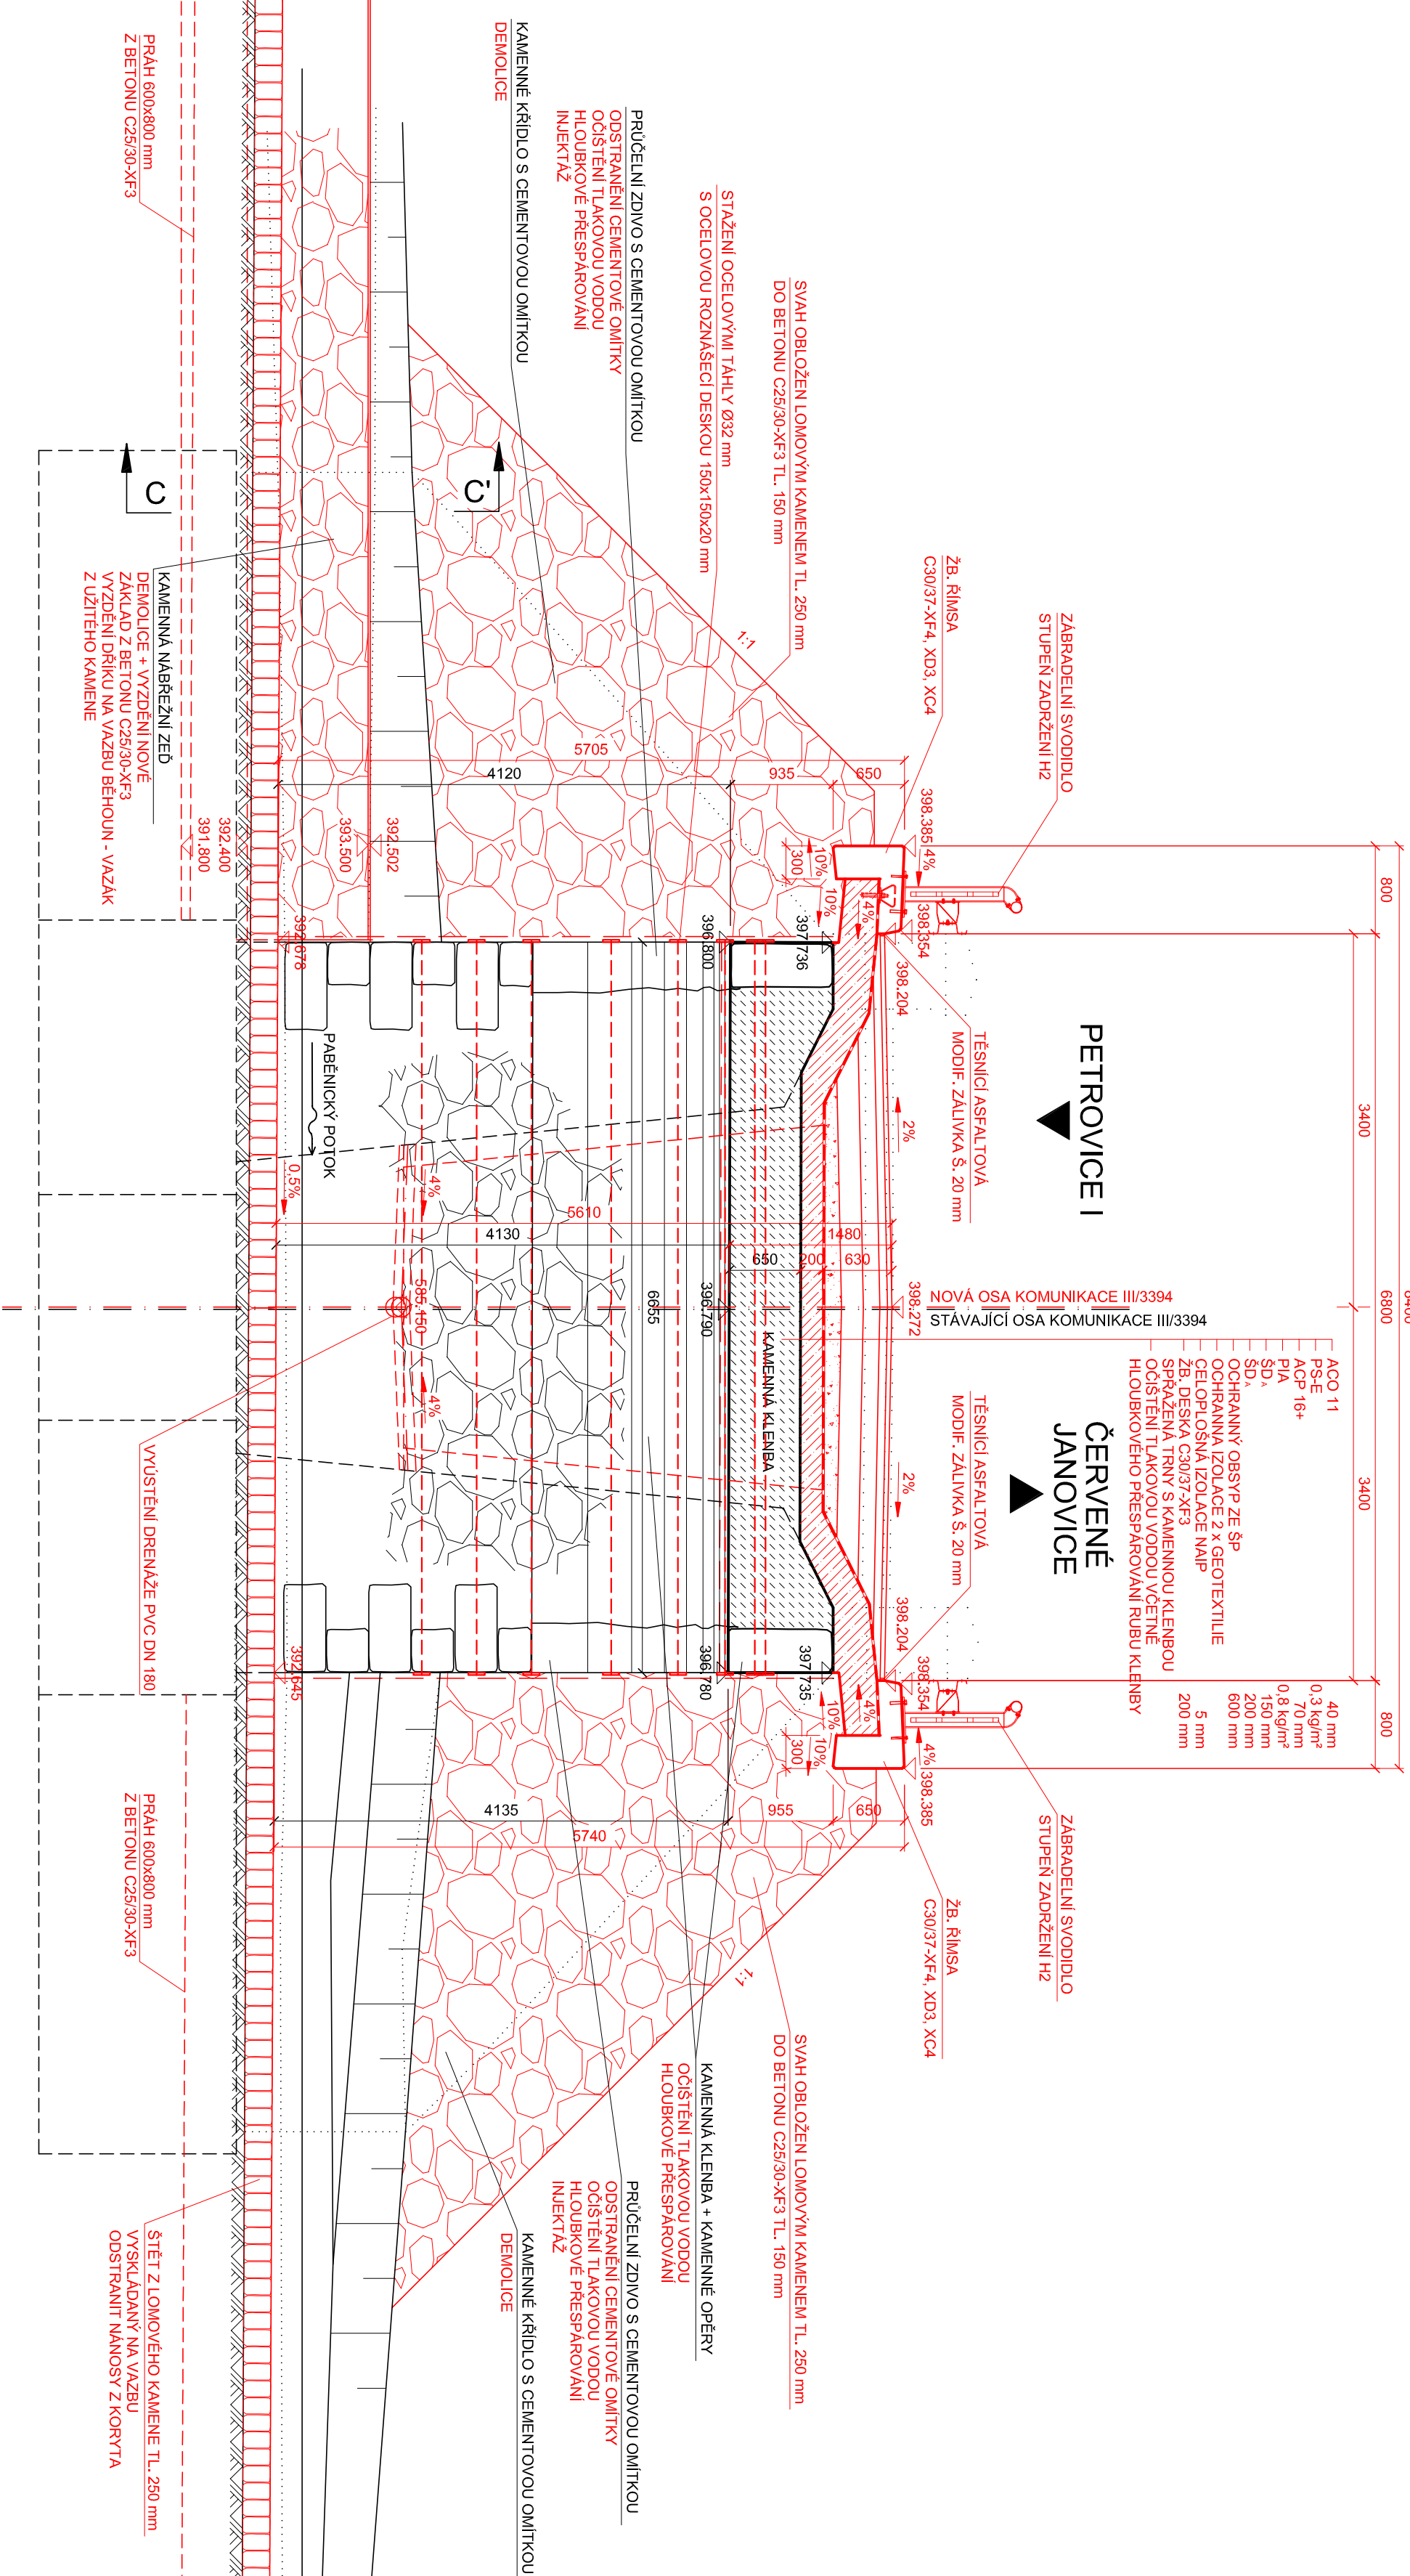


PODÉLNÝ ŘEZ B-B' M1:100
▲ PETROVICE I


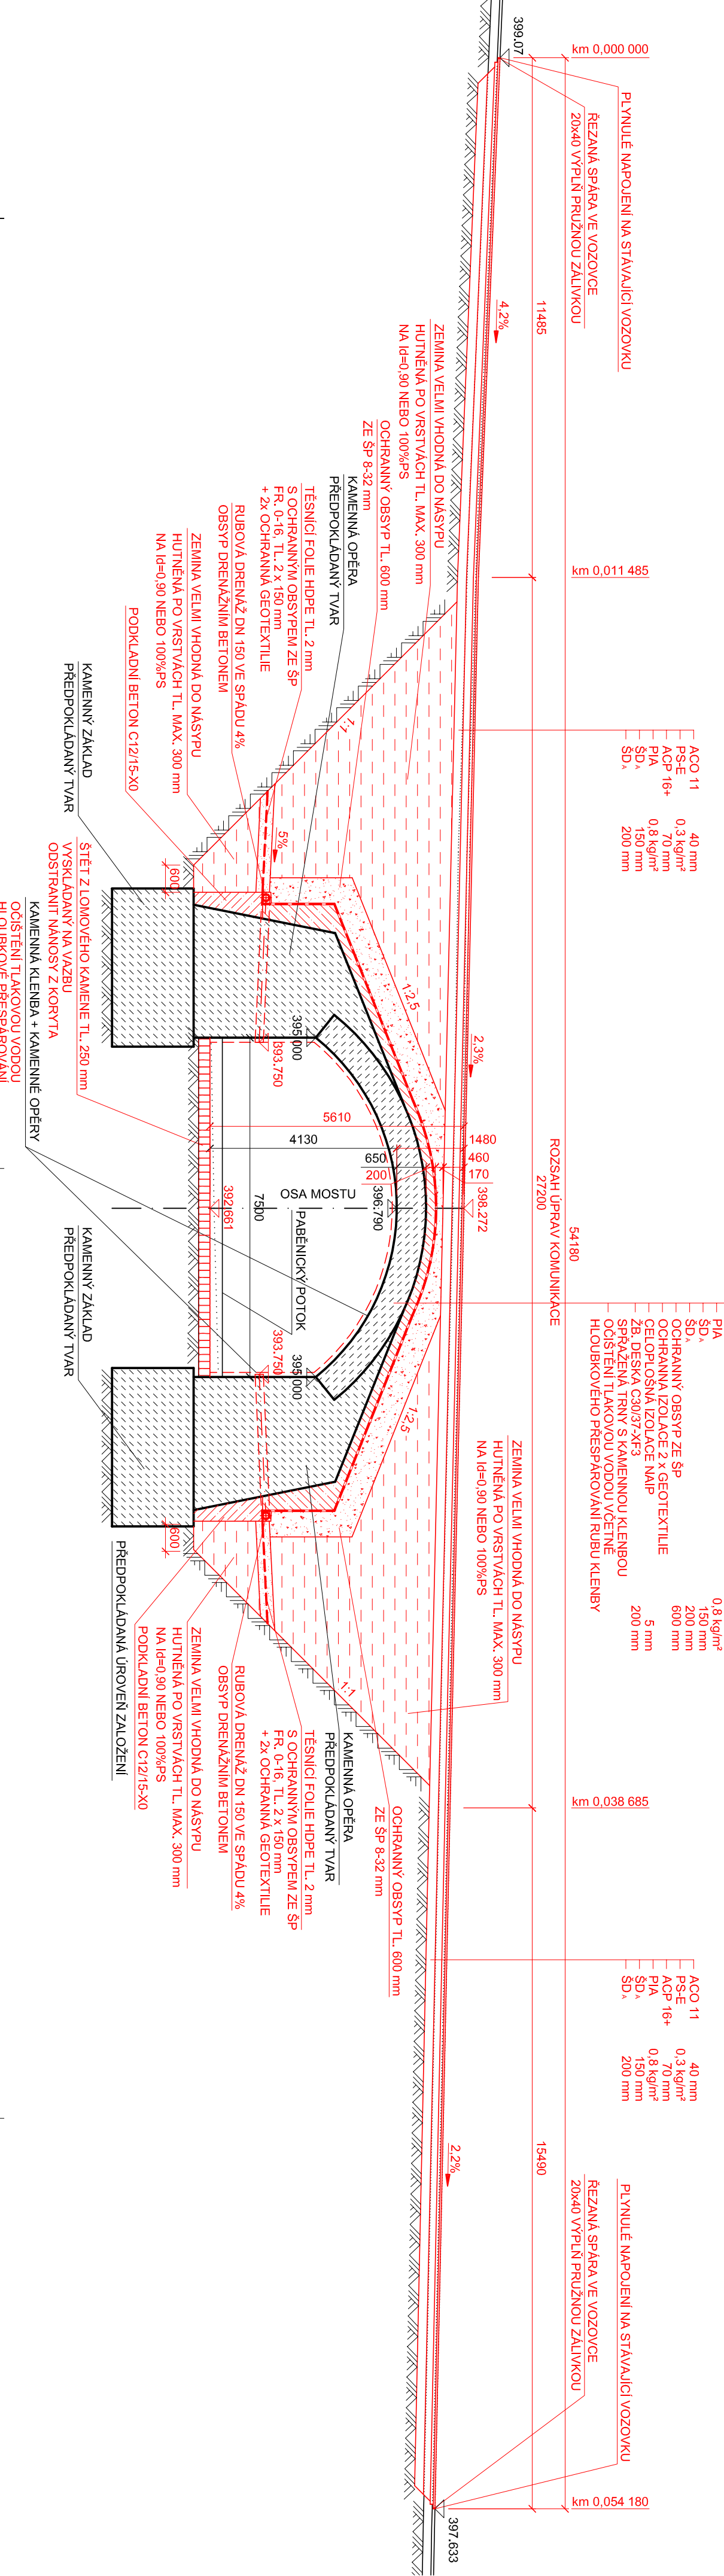


POHLED VLEVO M1:100


▲ ČERVENÉ JANOVICE

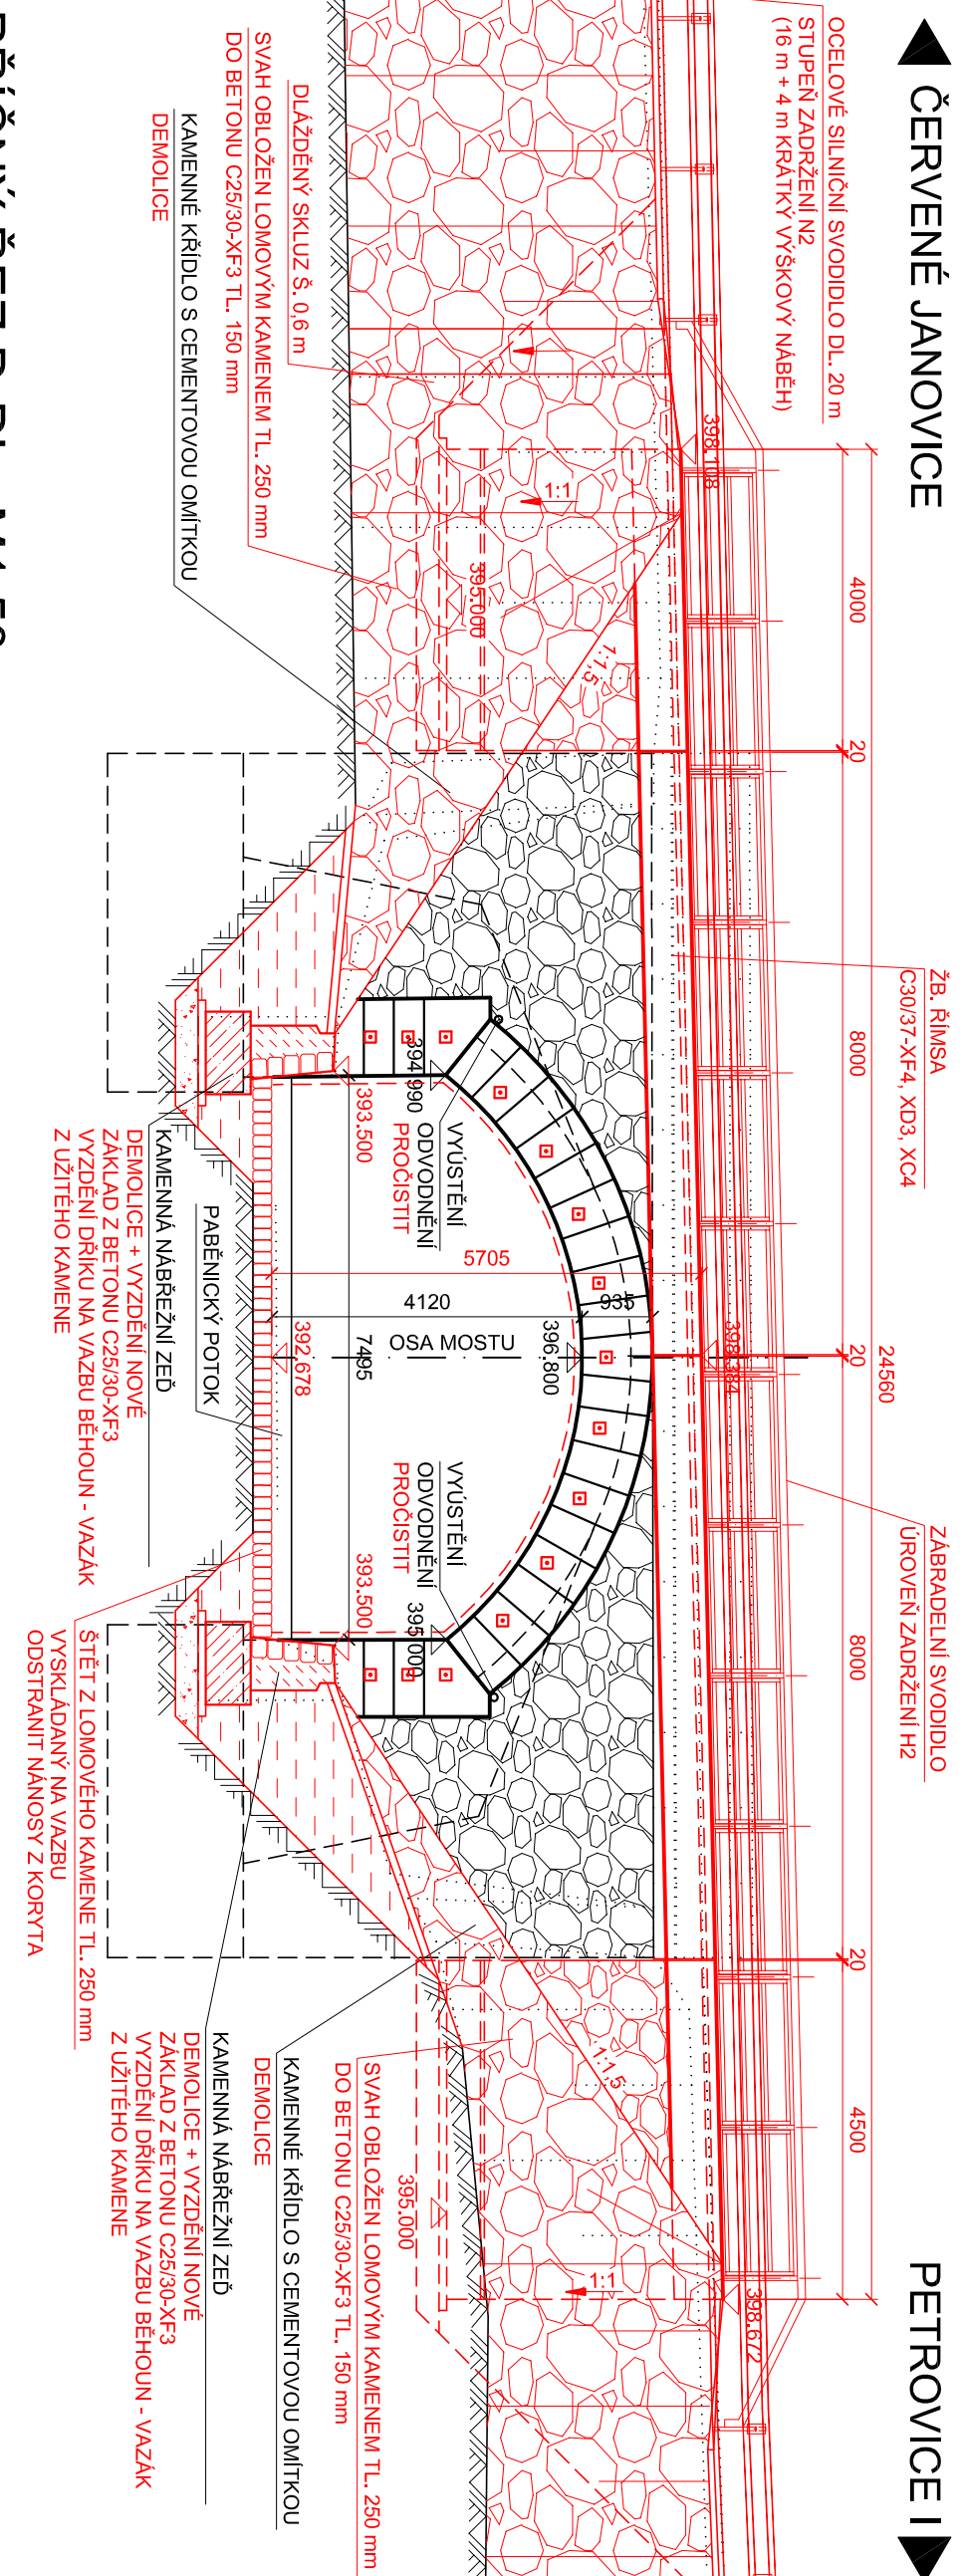


PŘÍČNÝ ŘEZ D-D' M1:50

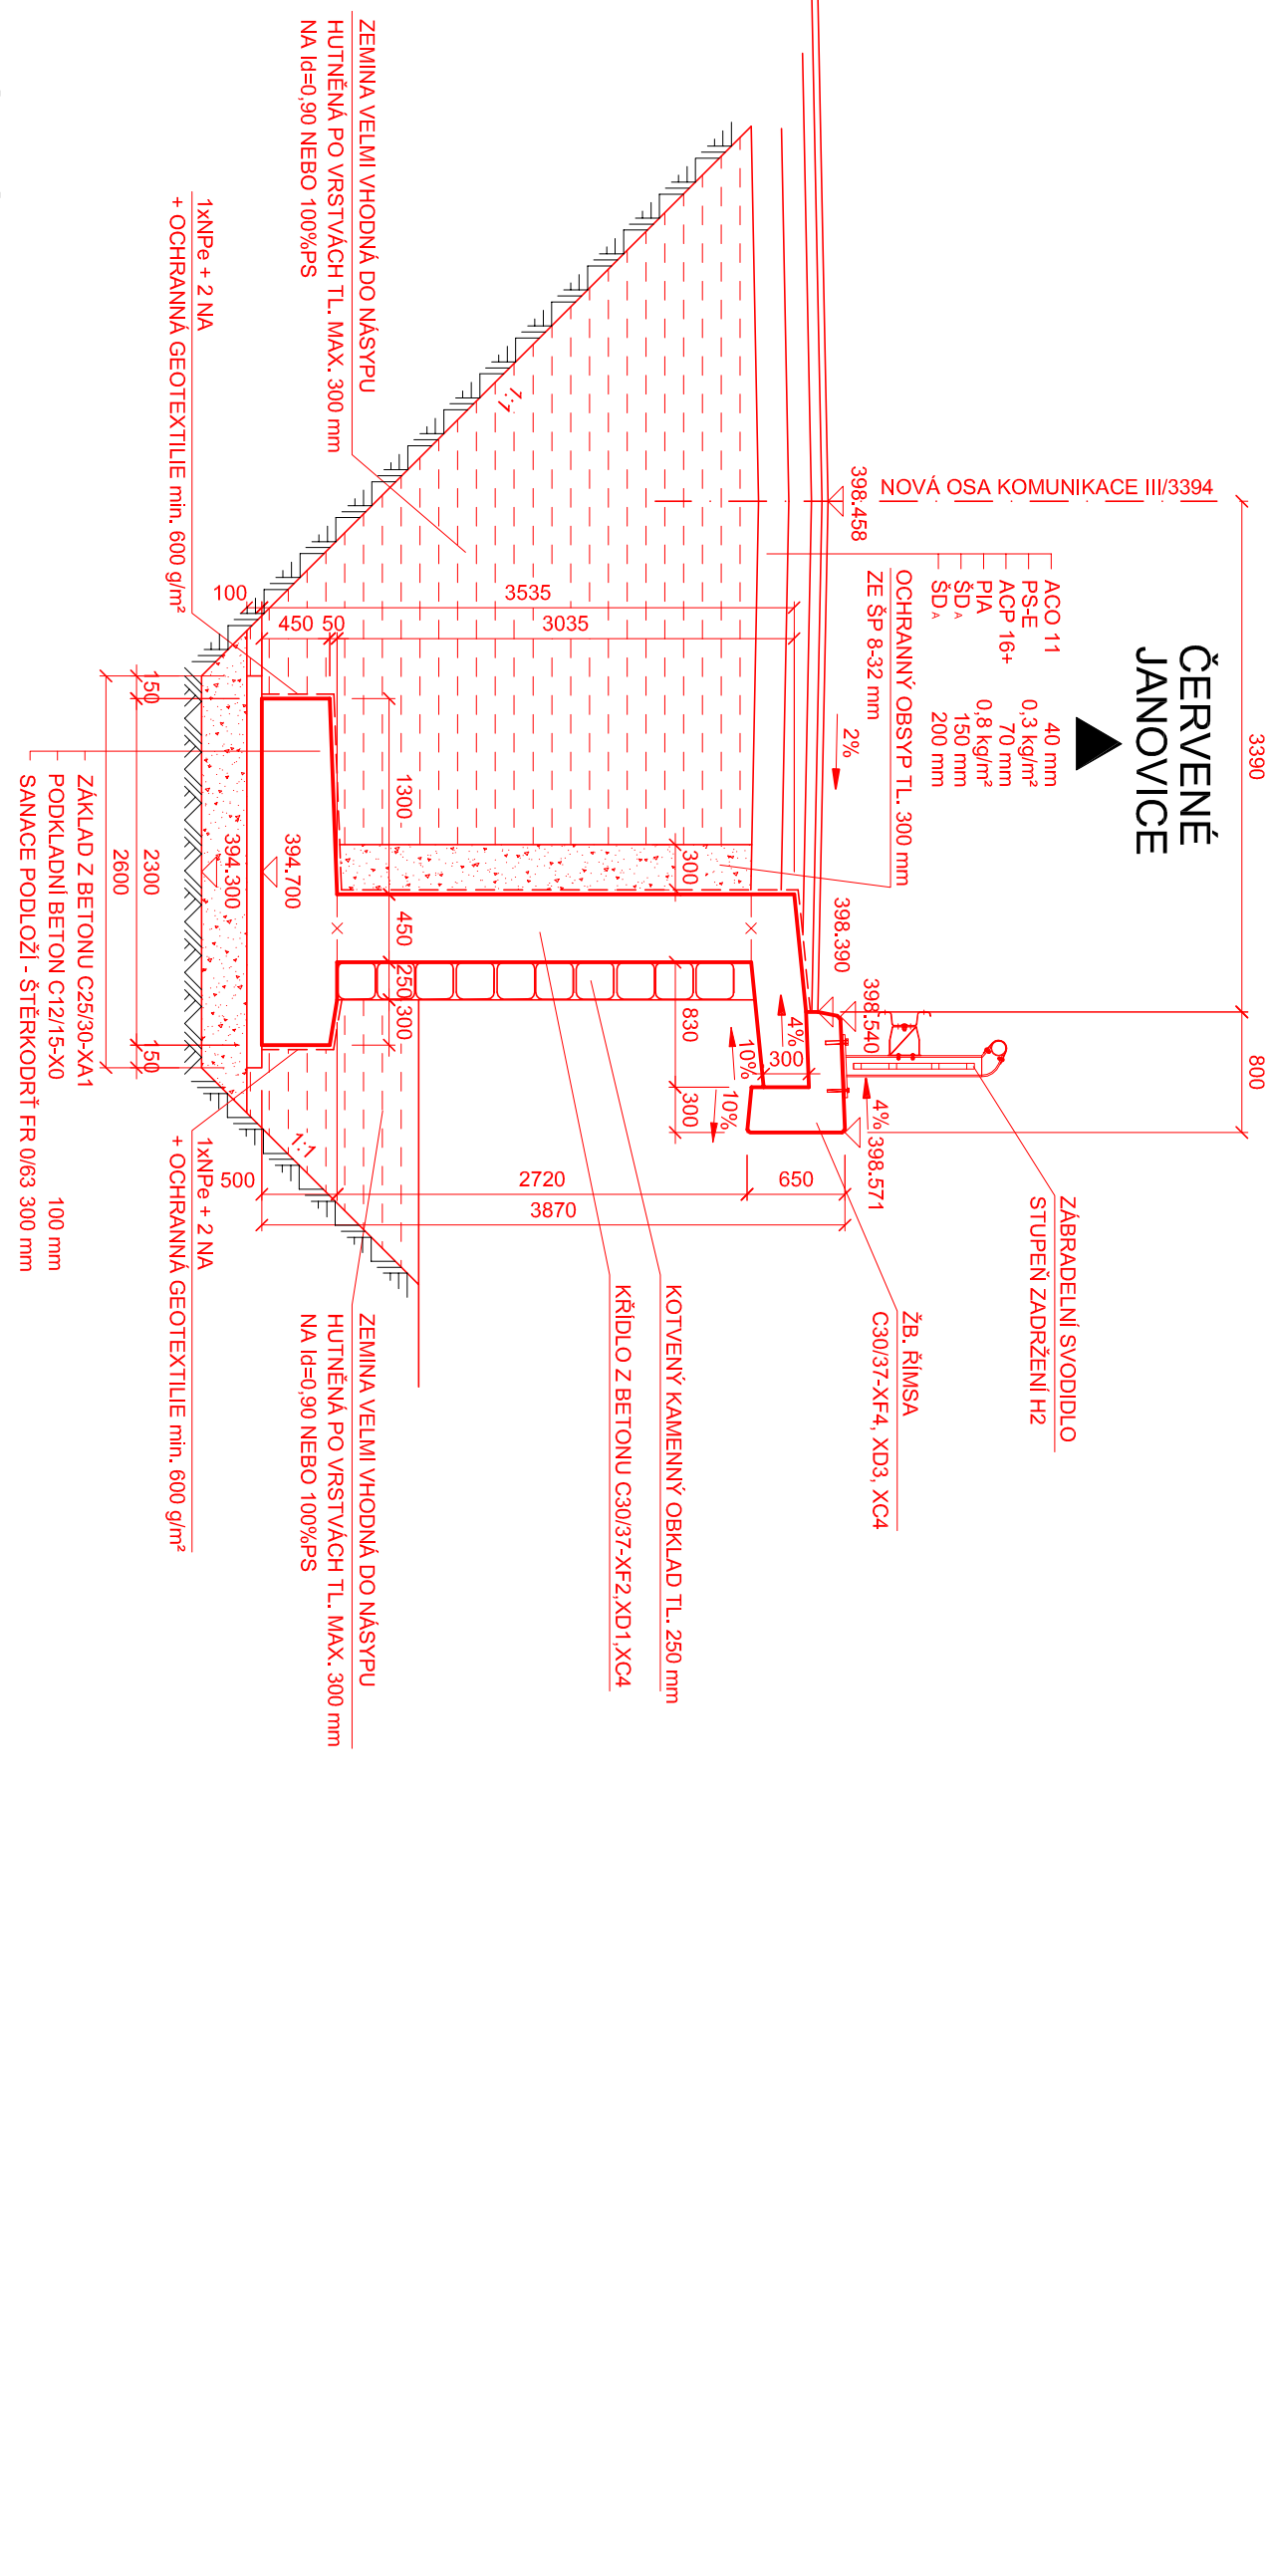

PŘÍČNÝ ŘEZ C-C' M1:50

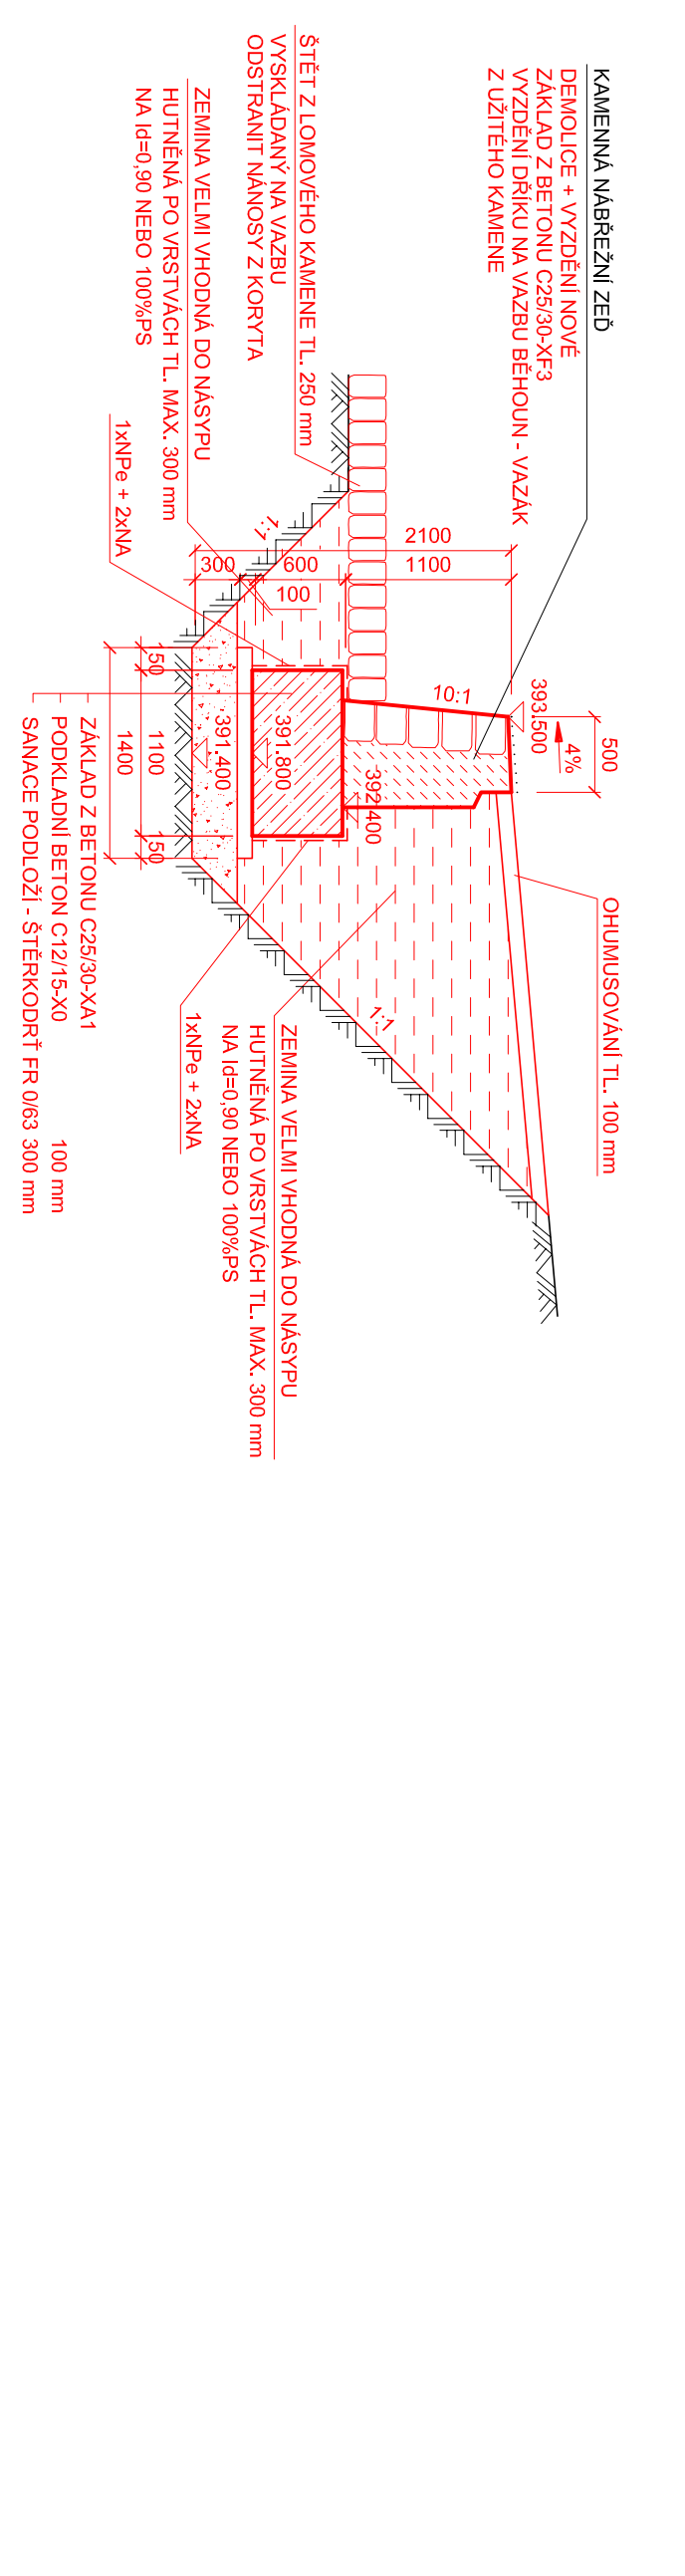

Soutěžnickový systém: JTSK
Výškový systém: Bpv

