


PODÉLNÝ PROFIL

POVRCH
KATASTR

ASFALT
LEŠANY NAD SÁZAVOU

SKLONOVÉ POMĚRY
MĚŘITKA X / Y 1:100 / 1:50
LEGENDA TYPŮ ČAR
TERÉN
NIVELETA
HORNÍ HRANA ŘÍMSY

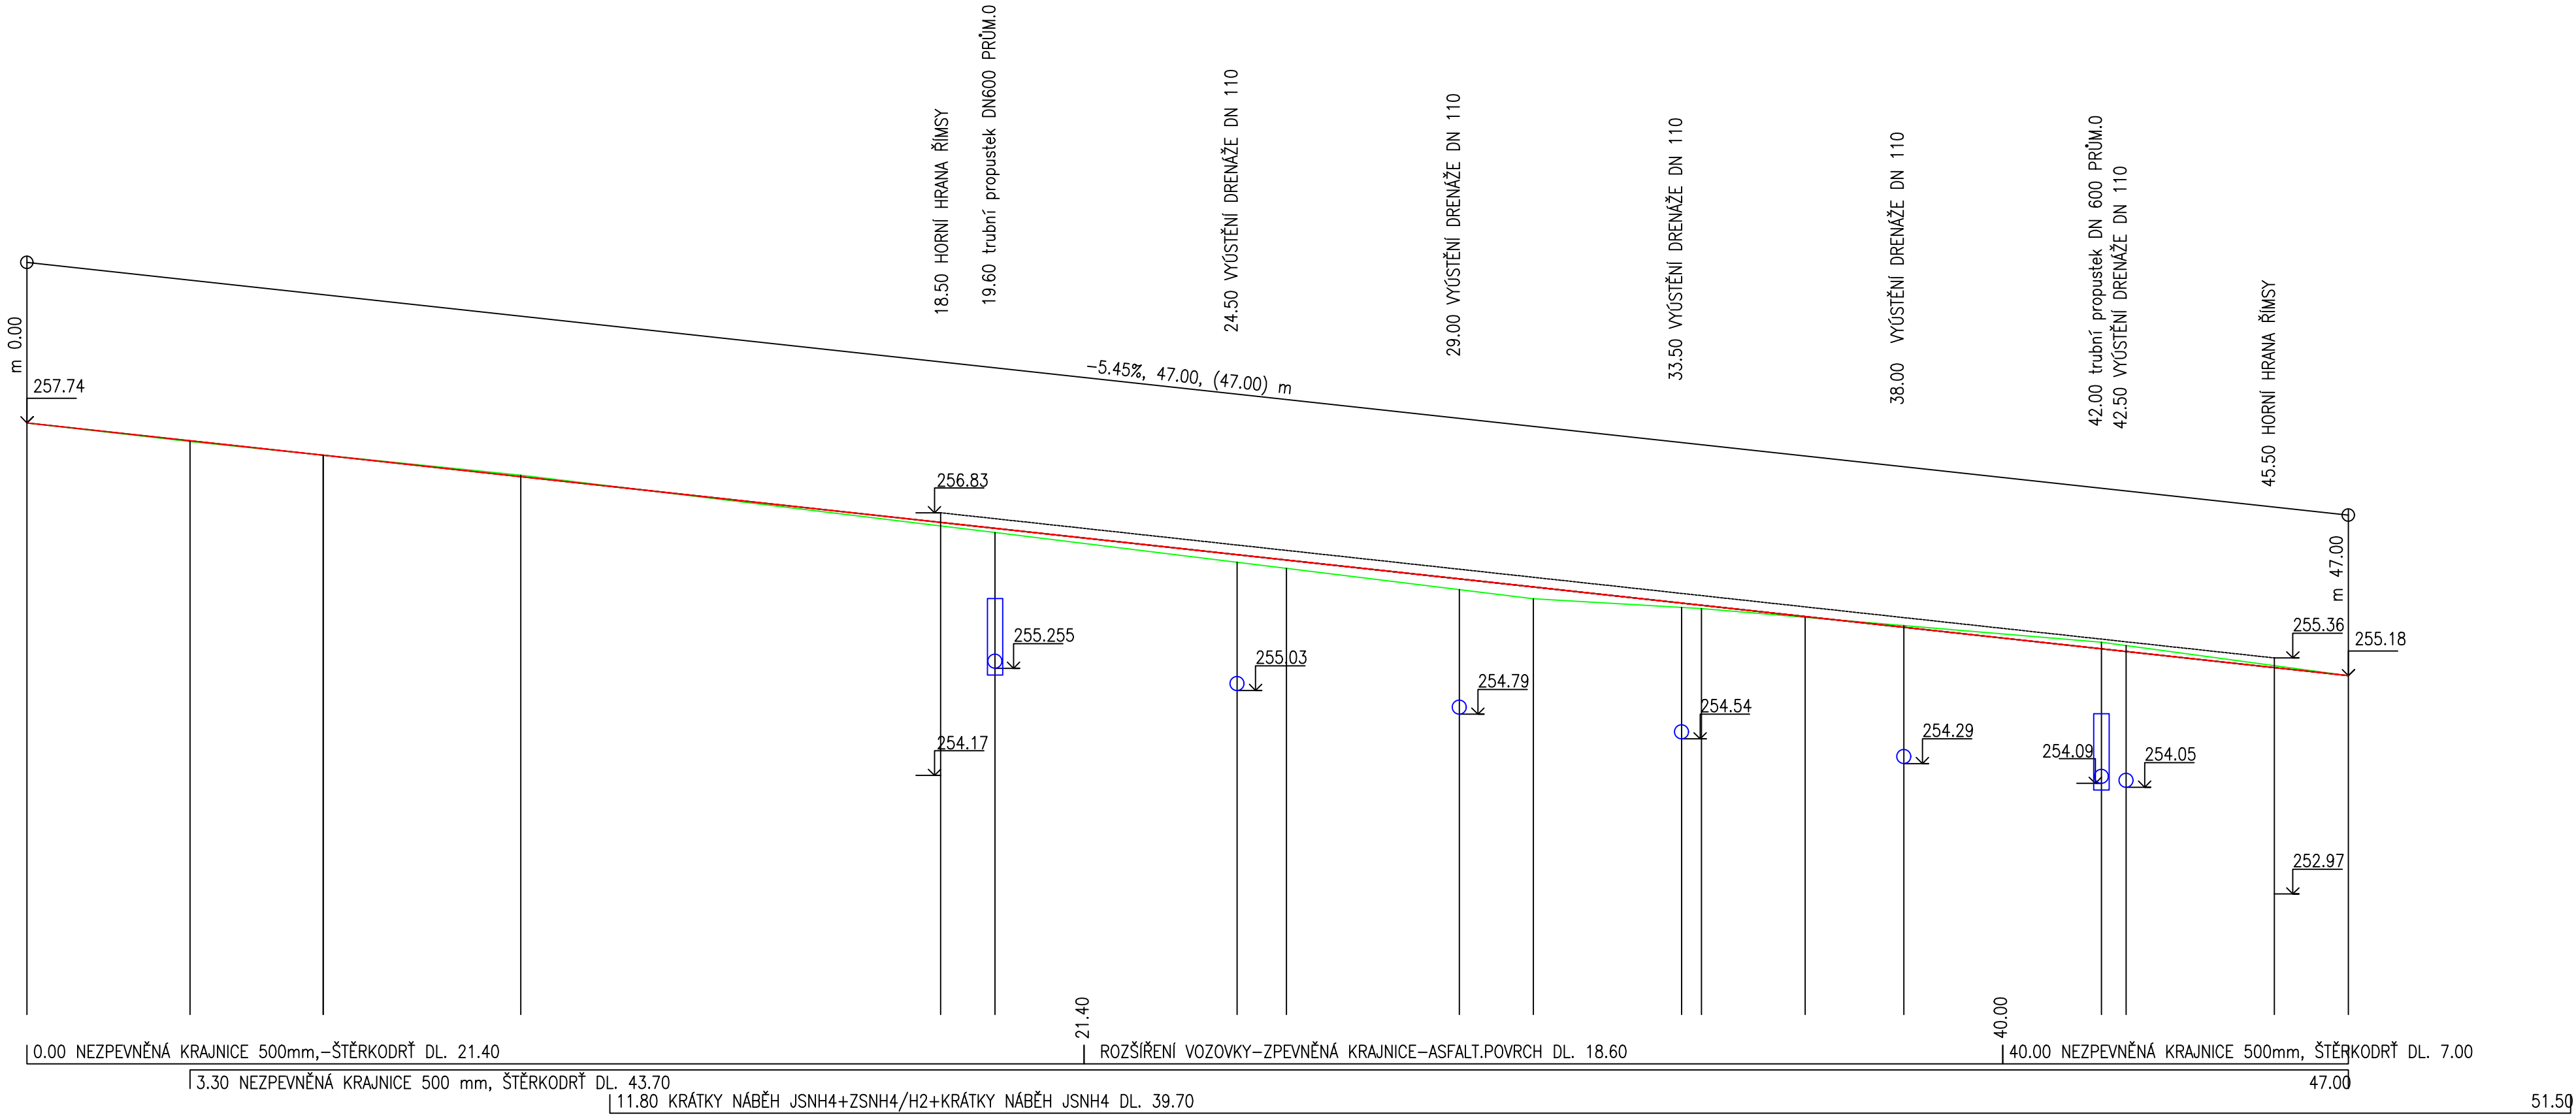

KRAJNICE – LEVÁ STRANA
KRAJNICE – PRAVÁ STRANA
SVODIDLA

KŘÍŽENÍ S MOSTNÍ KONSTRUKCÍ

OPĚRNÁ ZĚď

ZMĚNY PŘÍČNÉHO SKLONU

NIVELETA VOZOVKY

KÓTY PLÁNĚ

KÓTY TERÉNU

SROVNÁVACÍ ROVINA: 245

STANIČENÍ

VZDÁLENOST PŘÍČNÝCH ŘEZŮ
KONSTRUKCE KOMUNIKACE

SMĚROVÉ POMĚRY

Zodp. projektant ing. Pavel Kolář ing. Stanislav Janák	Vypracoval ing. Pavel Kolář	Č. zakázky 033/22	DiK Janák, s.r.o. Dopravně inženýrská kancelář Revoluční 207 TRUTNOV
Místo Lešany nad Sázavou	Kraj Středočeský	Datum 01. 2023	
Investor Středočeský kraj, Zborovská 11, 150 21 Praha 5			Stupeň PDPS
Lešany nad Sázavou, p.p.č. 1334/ 3 OPRAVA VOZOVKY S OPĚRNOU ZDÍ			Měřítko 1 : 100/50
D.1. STAVEBNÍ ČÁST - D.1.1.- VOZOVKA			D.1.1.2.b
PODÉLNÝ PROFIL			