


# VZOROVÝ PŘÍČNÝ ŘEZ OPĚRNOU ZDÍ



KONSTRUKCE VOZOVKY – VÝKOP (D1-N-6, TDZ IV, P III)

ACO 11	- ASFALTOVÝ BETON OBRUSNÉ VRSTVY	40 mm	ČSN EN 13108-1 (ČSN 73 6121)
SP, EP	- SPOJOVACÍ POSTŘÍK Z MODIFIK. ASFALT. EMULZE C 60 BP 5	0,25 kg/m <sup>2</sup> *	ČSN 73 6129 (11.2008)
ACP 16+	- ASFALTOVÝ BETON PRO PODKLADNÍ VRSTVY	70 mm	ČSN EN 13108-1 (ČSN 73 6121)
IP, EP	- INFILTRAČNÍ POSTŘÍK Z MODIFIK. ASFALT. EMULZE C 60 BP 5	0,60 kg/m <sup>2</sup> *	ČSN 73 6129 (11.2008)
SC 0/32mm C <sub>8/10</sub>	- SMĚŠ STMELENÁ CEMENTEM	140 mm	ČSN EN 14227-1 (ČSN 73 6124-1)
ŠD <sub>A</sub> 0-63mm	(ŠTĚRKODRTĚ)	200 mm	ČSN EN 13285 (ČSN 73 6126-1)
ŠD <sub>A</sub> 0-63mm	(ŠTĚRKODRTĚ) OBSYP POTRUBÍ – HUTNĚNÍ PO VRSTVÁCH max.tl. 250 mm		
POTRUBÍ PECOR OPTIMA	- vn. průměr 600 mm		
LOŽE	- ŠTĚRKOPISEK – HUTNĚNO NA tl. 200 mm	200 mm	
ŠD <sub>A</sub> 0-63mm	(ŠTĚRKODRTĚ) VYROVNÁVACÍ BETON	150 mm	ČSN EN 13285 (ČSN 73 6126-1) ... Edef,2 = 80 MPa

DETAIL ŘÍMSY

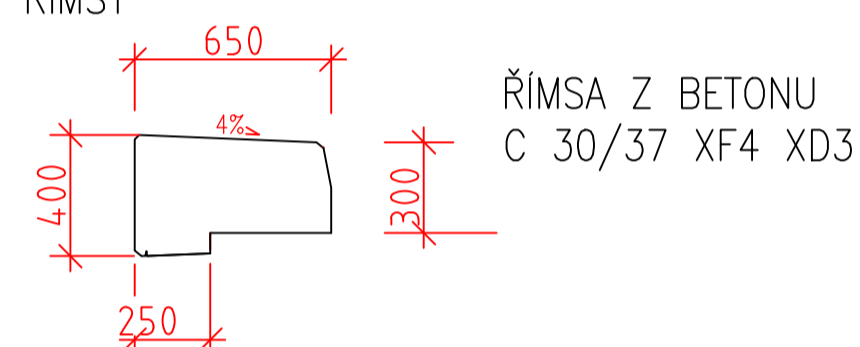

SNÍŽENÁ ŘÍMSA V MÍSTĚ PROSTUPU PRO ODVODNĚNÍ (CELKEM 3 PROSTUPY) ŠÍŘKA PROSTUPU 400 mm

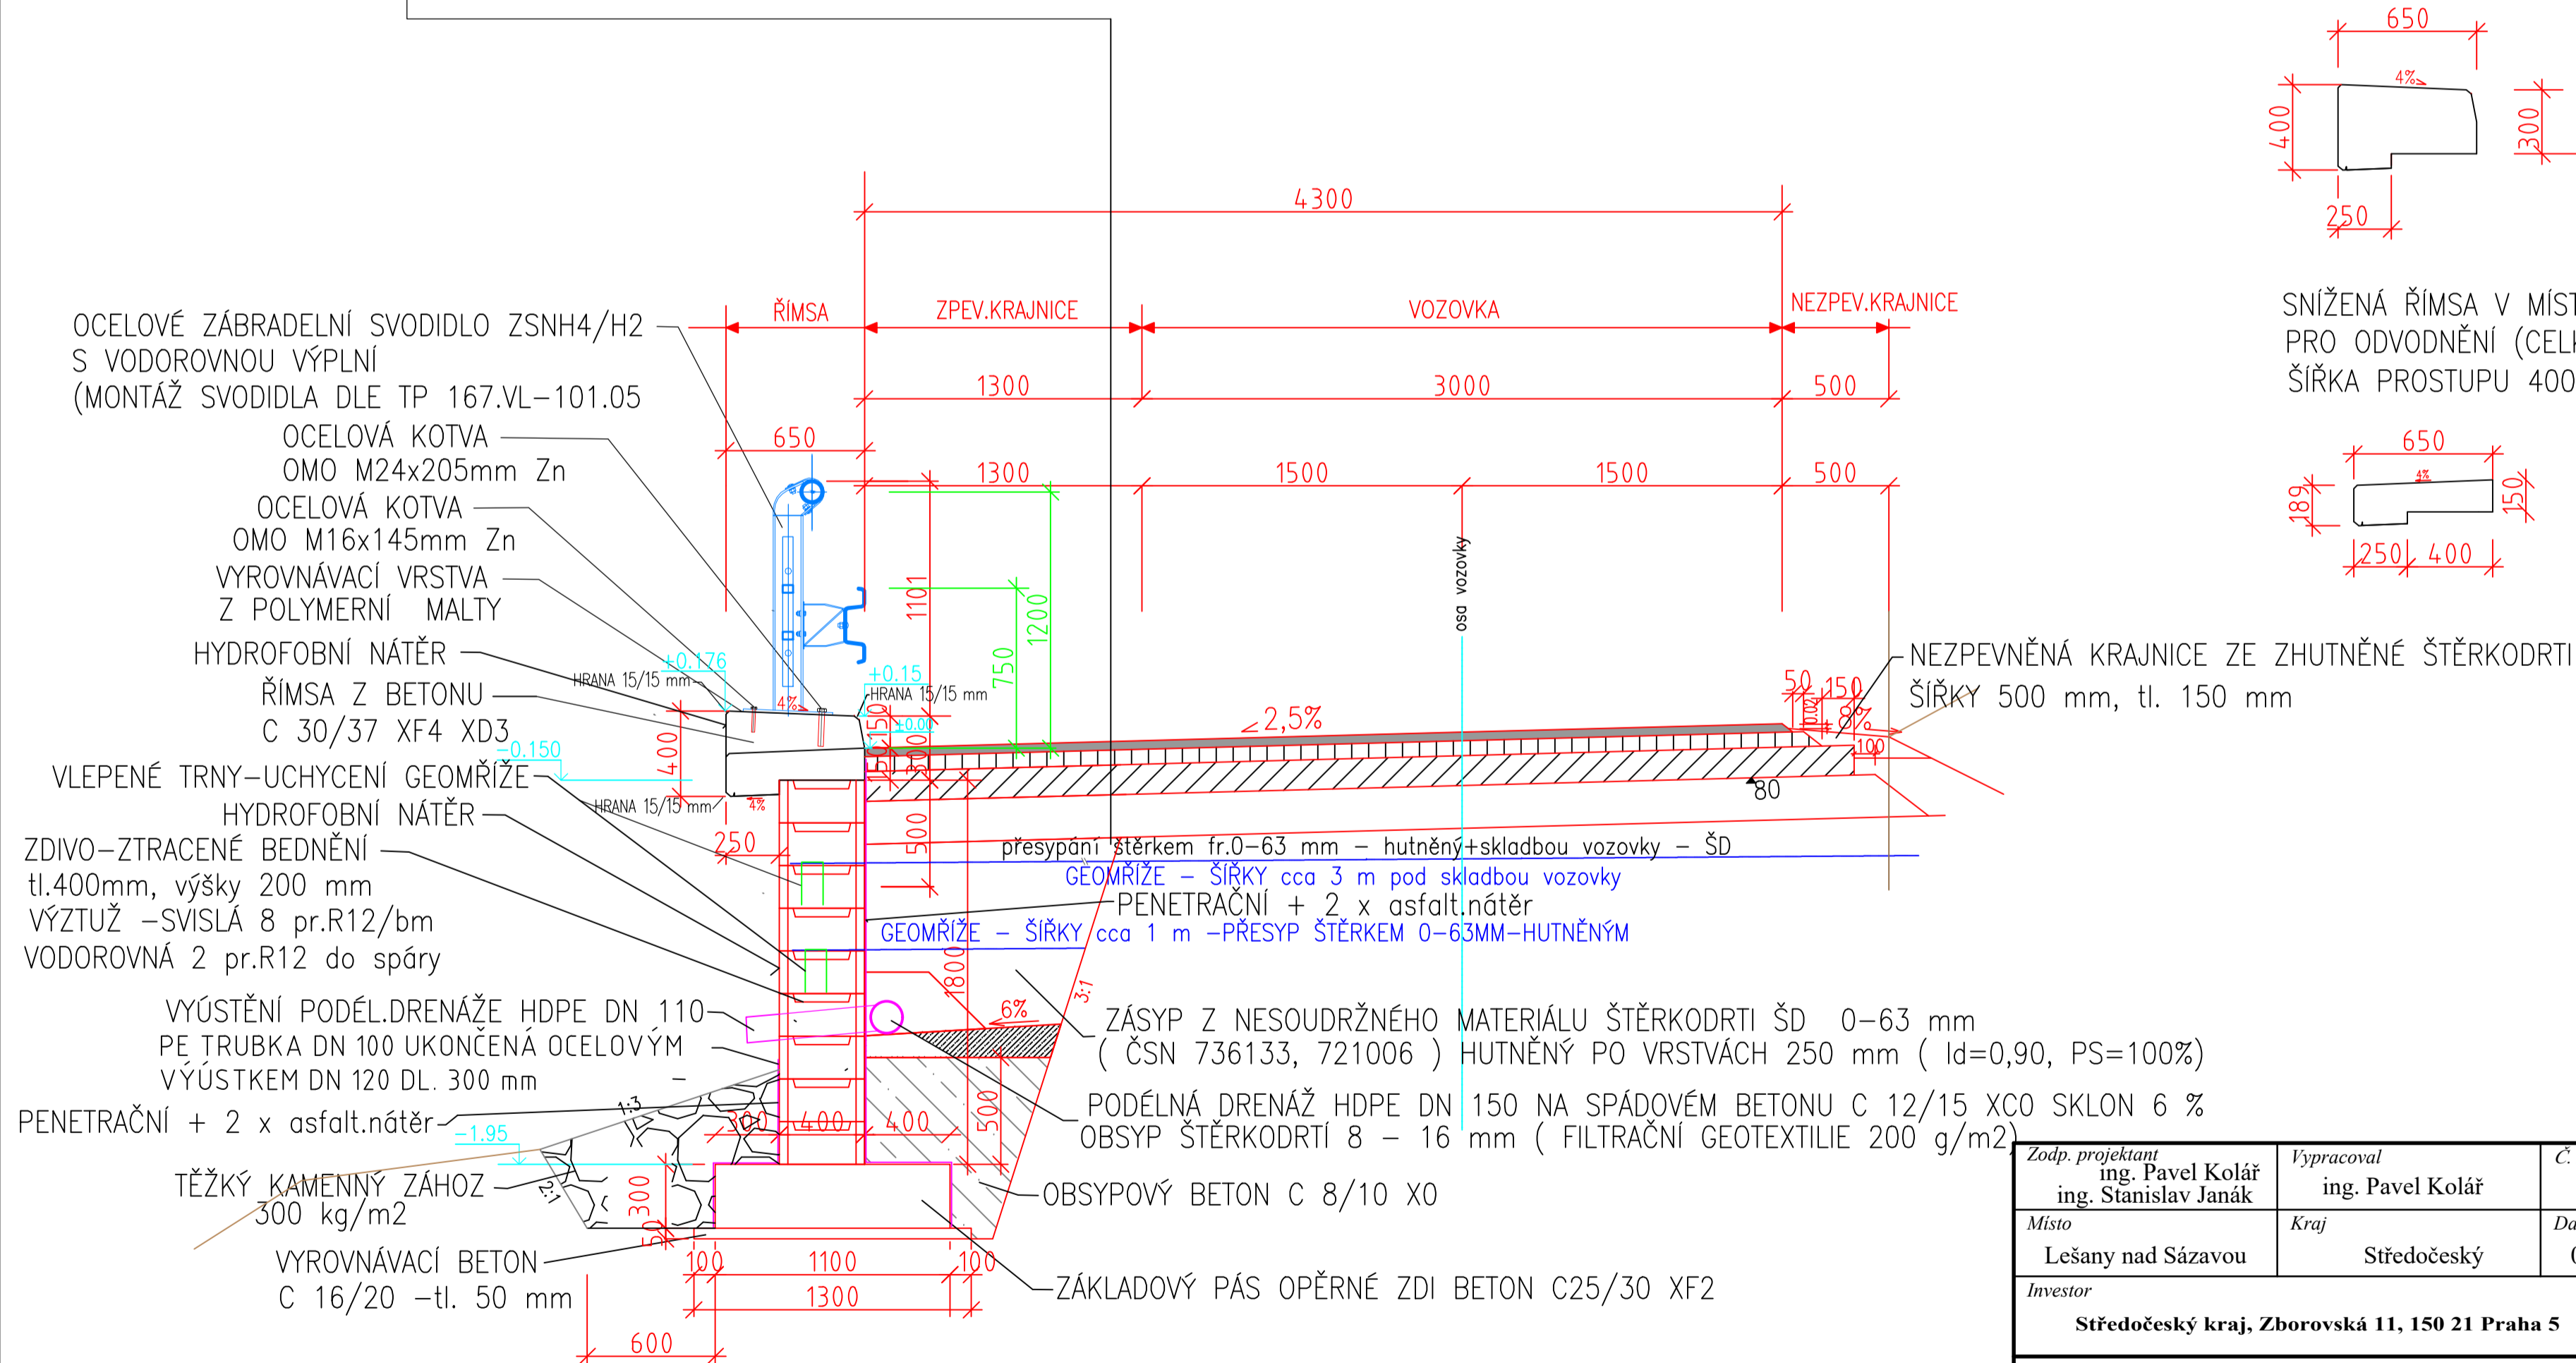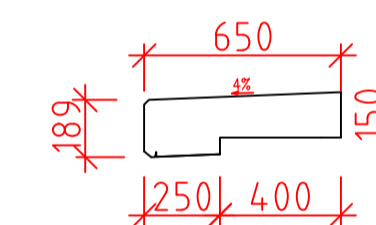

Zodp. projektant ing. Pavel Kolář ing. Stanislav Janák	Vypracoval ing. Pavel Kolář	Č. zakázky 033/22	<b>DiK</b> Janák, s.r.o. Dopravně inženýrská kancelář Revoluční 207 TRUTNOV
Místo Lešany nad Sázavou	Kraj Středočeský	Datum 01. 2023	
Investor Středočeský kraj, Zborovská 11, 150 21 Praha 5			Stupeň PDPS
Lešany nad Sázavou, p.p.č. 1334/3 OPRAVA VOZOVKY S OPĚRNOU ZDÍ			Měřítko 1 : 25
D.1. STAVEBNÍ ČÁST - D.2.1.-OPĚRNÁ ZEĎ			D.2.1.2.e
<b>VZOROVÝ ŘEZ</b>			