

Poděbrady ul. Revoluční
Dešťová kanalizace – Podélný řez
Měřítko 1:1000/100

Legenda

— Stávající terén
— Nová komunikace

Kóta upraveného terénu

Hloubka výkopu

Kóta dna potrubí

Kóta dna výkopu

Kóta stávajícího terénu

Srovnávací rovina


Staničení v km, v m


Spád ‰ délka m


Profil, materiál, délka m

Kapacita l/s – rychlost m/s

Návrh l/s – rychlost m/s

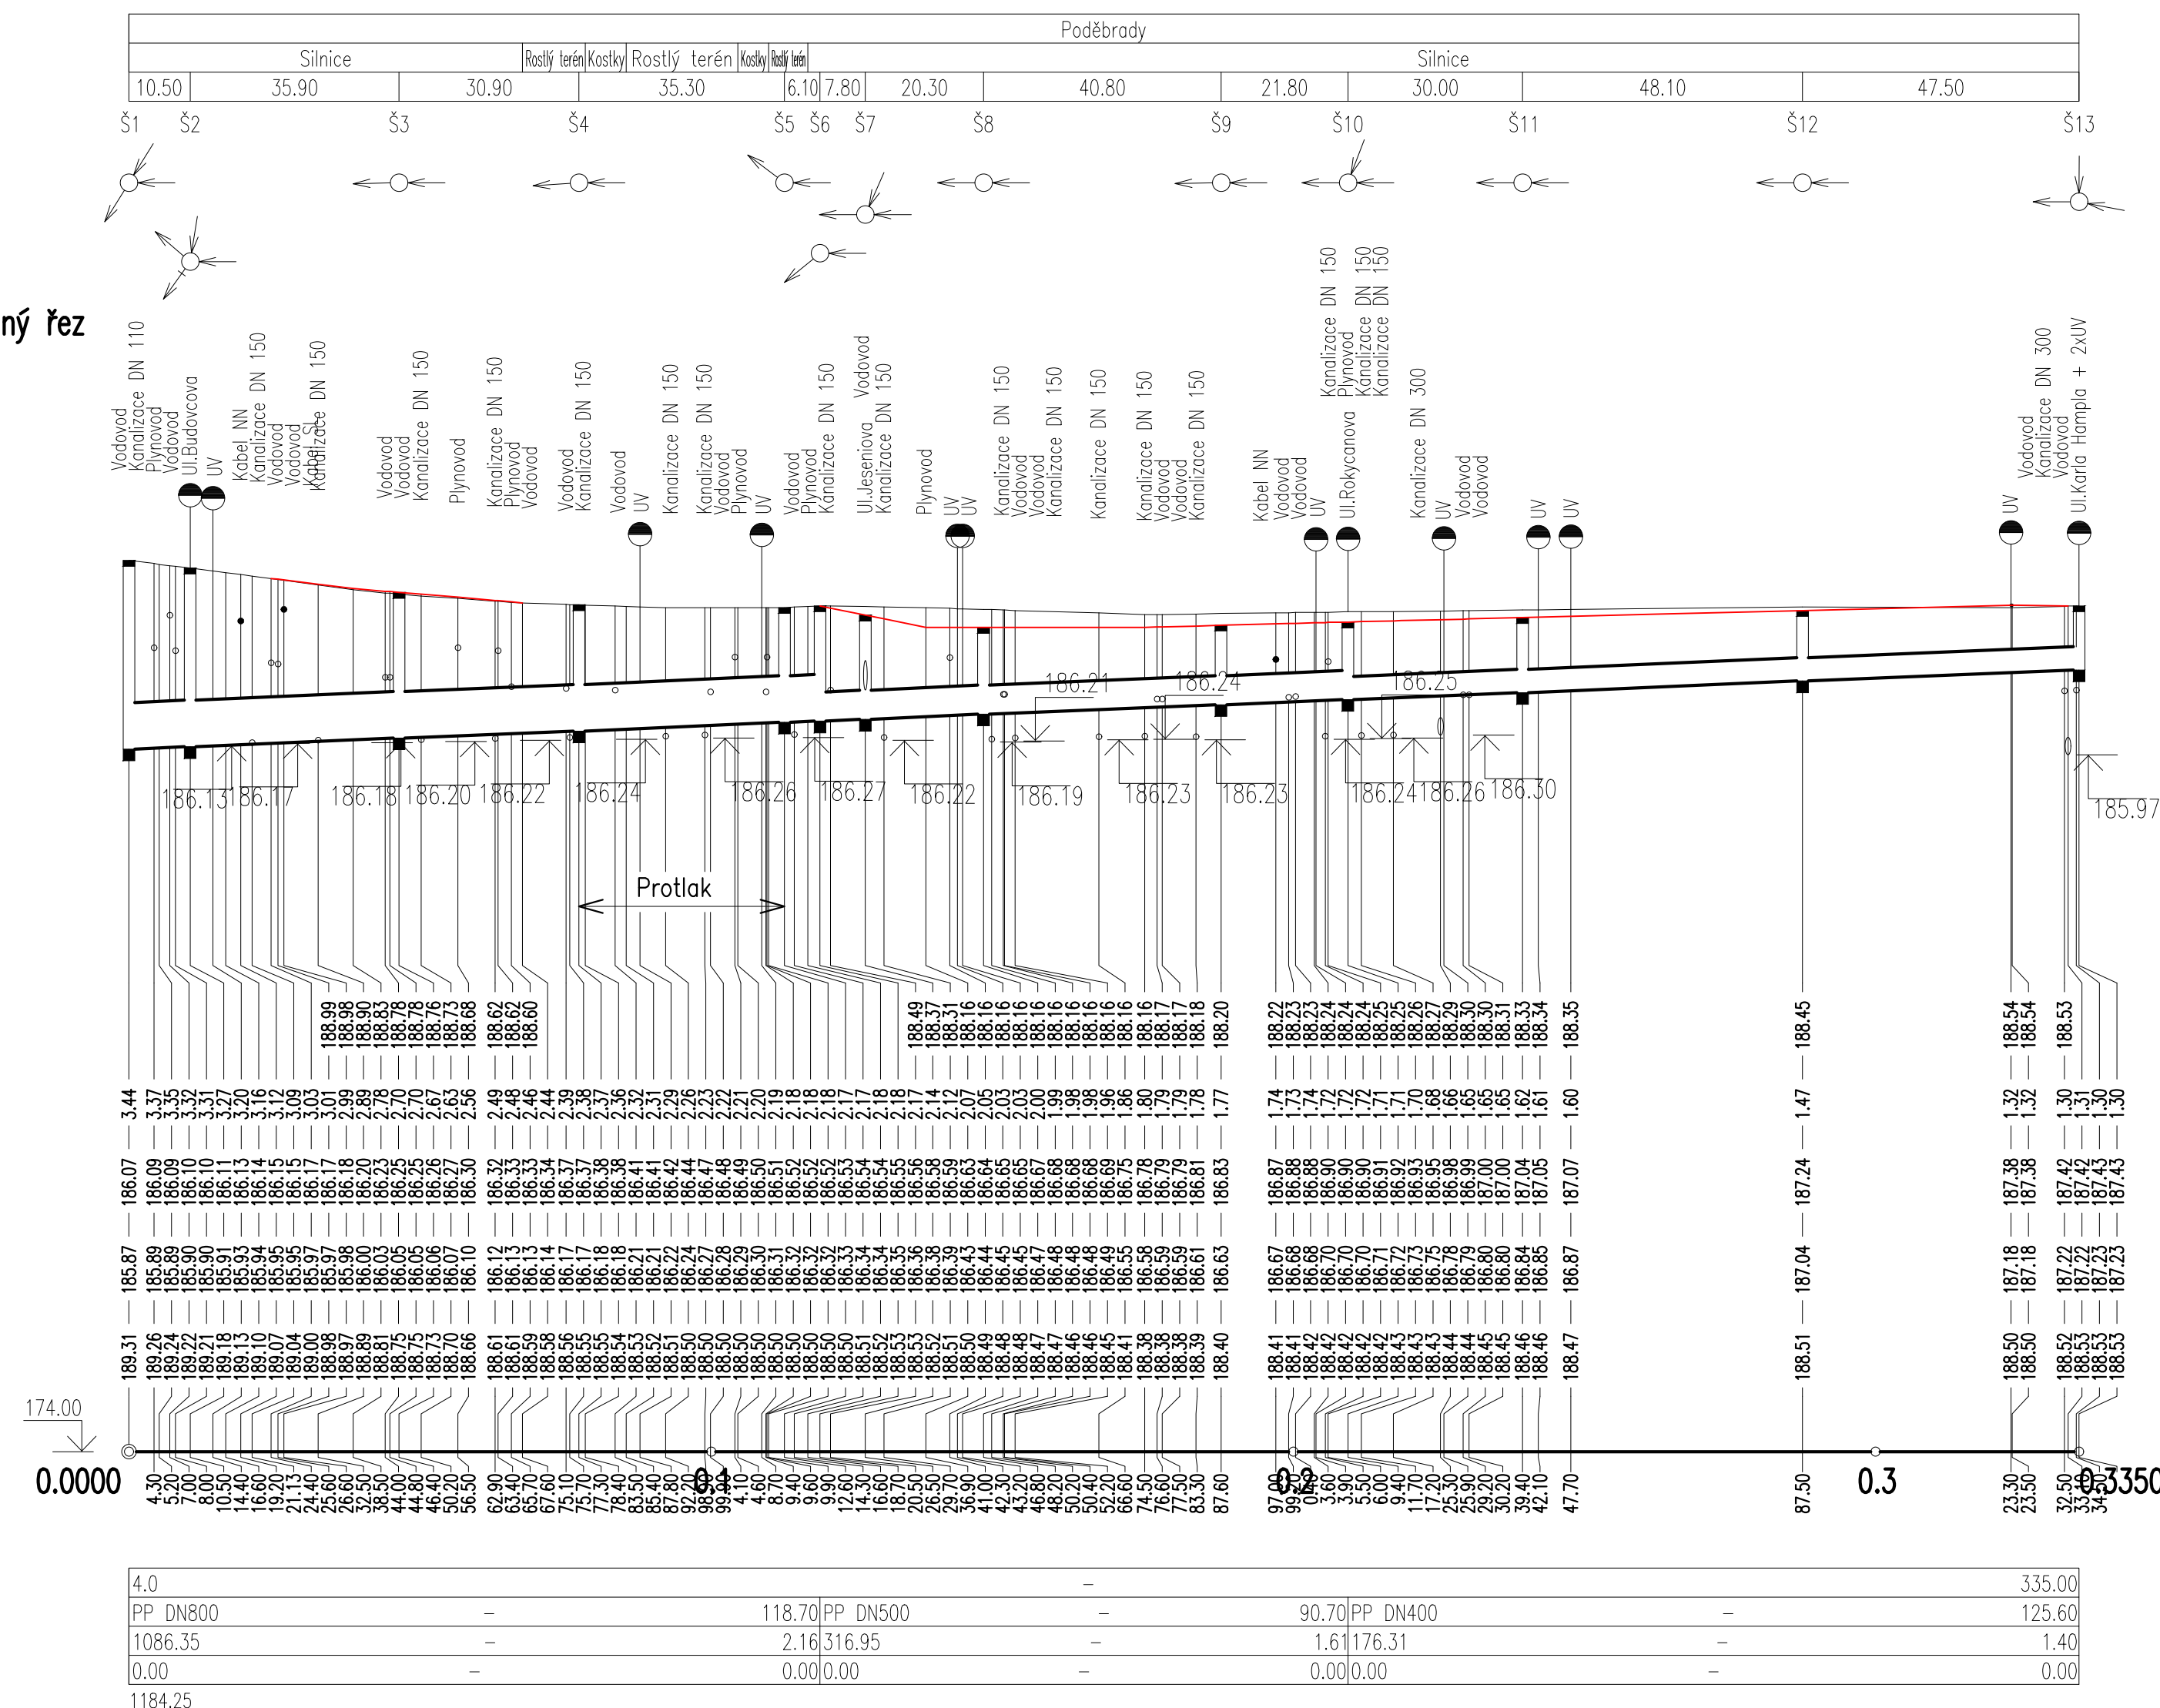

5				
4				
3				
2				
1				
0		ČISTOPIS	24.4.2017	P.JANOUŠEK 
ZMĚNA Č.	POPIS ZMĚNY	DATUM	KONTROLOVAL	PODPIS

VYPRACOVAL	KONTROLOVAL	ZODP.PROJ.	HIP	 VP PROJEKTING s.r.o. autorizační a projektová inženýrská společnost 362 14 Klobouky 2 IČO: 63667907, DIČ: CZ-63679097 e: tel: 353 228 222, fax: 353 252 751		
J. KURČOMAROS	P. JANOUŠEK	Ing. J. ŠINTÁK	Ing. J. ŠINTÁK			
<i>J. Kurčomarov</i>	<i>P. Janoušek</i>	<i>J. Šinták</i>	<i>J. Šinták</i>			
STAVEBNÍ ÚŘAD :	MO PODĚBRADY					
INVESTOR: KSÚS Středočeského kraje, p.o.				FORMÁT	A3x4	ČÍSLO PARCELY
III/32916 PODĚBRADY, UL. REVOLUČNÍ DEŠŤOVÁ KANALIZACE				ÚČEL	DSP	
				DATUM	03/2017	
				MĚŘÍTKO	1:1000/100	
				kótováno v	m	
				Č.ZAKÁZKY	VP 02-01/2017	
OBSAH: DOKUMENTACE PRO STAVEBNÍ POVOLENÍ				Č.VÝKRESU		C.2.3
DEŠŤOVÁ KANALIZACE – PODÉLNÝ ŘEZ						