

SKLONOVÉ POMĚRY
MĚŘITKA X / Y 1:500 / 1:100
LEGENDA
TERÉN
NIVELETA

VPUSTI

ZMĚNY PŘÍČNÉHO SKLONU


KÓTY NIVELETY

KÓTY TERÉNU

SROVNÁVACÍ ROVINA: 174

STANIČENÍ

VZDÁLENOST PŘÍČNÝCH ŘEZŮ
NAPOJENÍ VJEZDŮ

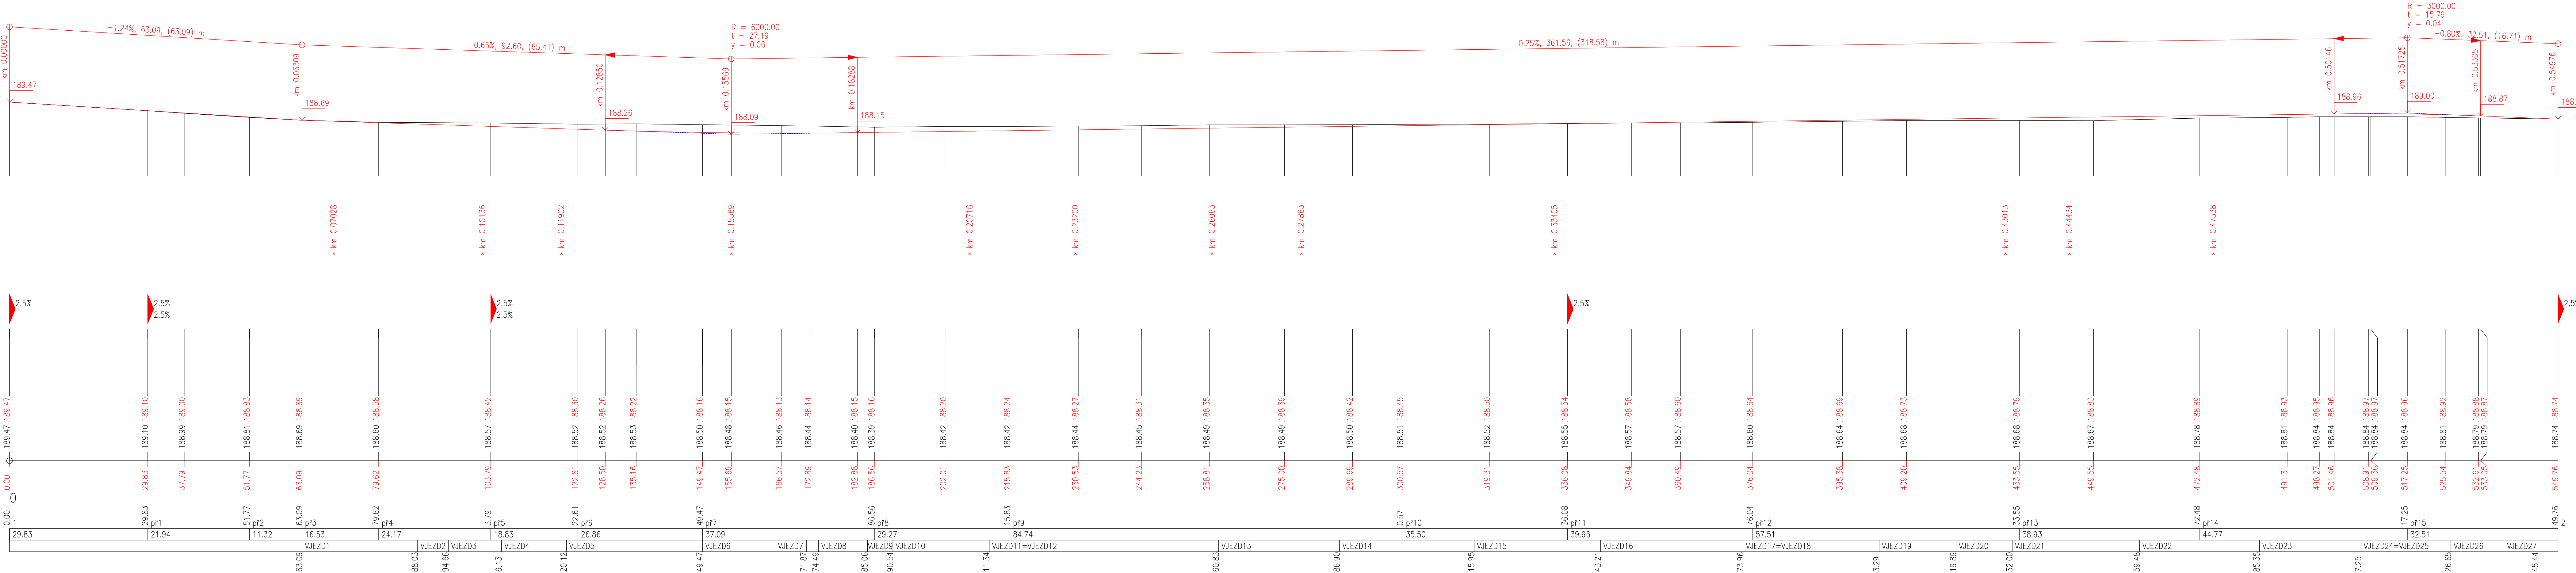

Číslo zakázky: 201519	HIP: Ing. Jiří Sobol	ForVIA.cz FORVIA CZ, s.r.o. IČO: 0299485, DIČ: CZ0299485 Kolínská 1, 280 01 Poděbrady - Kluk
Schválil: info@forvia.cz	Zodp. projektant: Ing. Jiří Sobol	
Tech. kontrola:	Vypracoval: Ing. Jan Boháč info@forvia.cz	

Objednatel: KSÚS Středočeského kraje, p.o.	Katastr: Poděbrady	Kraj: Středočeský
Akce: III/32916 Poděbrady, ul. Revoluční	Datum: 10/2017	Stupeň: PDPS
Objekt:	Souprava:	Č. přílohy: C1.5
Příloha: PODÉLNÝ PROFIL	Měřítko: 1:500/100	