

Krycí list ZBV

Název a evidenční číslo Stavby:

III/27214 Dražice, most ev.č. 27214 -2 přes Jizeru v Dražicích

Název stavebního objektu/provozního souboru (SO/PS):

Most ev. č. 27214-2

Číslo SO/PS / číslo Změny SO/PS:

201 / 1

Číslo ZBV:

1

Objednatel:

Krajská správa a údržba silnic Středočeského kraje, příspěvková organizace
Zborovská 81/11, 150 00 Praha 5, Smíchov
IČ: 66001

Zhotovitel:

Společnost: **Most Dražice CCZ - ROBSTAV**

COLAS CZ, a.s.

Ke Klíčovu 9, 190 00, Praha 9

IČ: 261 77 005

vedoucí společník

ROBSTAV stavby k.s.

Na Stínadlech 495, Pražské předměstí, 397 01, Písek

IČ: 274 30 774

společník

Rekapitulace ZBV č.1 dle Skupin 1, 2, 3, 4, 5

Údaje v Kč bez DPH

část ZBV č.	Cena navrhovaných Změn záporných	Cena navrhovaných Změn kladných	Cena navrhovaných Změn záporných a Změn kladných celkem
1.1	0,00	0,00	0,00

Údaje v Kč bez DPH

část ZBV č.	Cena navrhovaných Změn záporných	Cena navrhovaných Změn kladných	Cena navrhovaných Změn záporných a Změn kladných celkem
1.2	0,00	0,00	0,00

Údaje v Kč bez DPH

část ZBV č.	Cena navrhovaných Změn záporných	Cena navrhovaných Změn kladných	Cena navrhovaných Změn záporných a Změn kladných celkem
1.3	-542 544,40	1 249 450,46	706 906,06

Údaje v Kč bez DPH

část ZBV č.	Cena navrhovaných Změn záporných	Cena navrhovaných Změn kladných	Cena navrhovaných Změn záporných a Změn kladných celkem
1.4	0,00	0,00	0,00

Údaje v Kč bez DPH

část ZBV č.	Cena navrhovaných Změn záporných	Cena navrhovaných Změn kladných	Cena navrhovaných Změn záporných a Změn kladných celkem
1.5	0,00	0,00	0,00

Údaje v Kč bez DPH

Suma ZBV č.	Cena navrhovaných Změn záporných	Cena navrhovaných Změn kladných	Cena navrhovaných Změn záporných a Změn kladných celkem
1	-542 544,40	1 249 450,46	706 906,06

Části ZBV se číslují číslem ZBV, za kterým je tečka a index udávající číslo Skupiny.

Stejný systém číslování se používá pro jednotlivé Evidenční nebo Změnové listy a pro Rozpis ocenění změn položek.

ZBV - krycí list

Číslo paré:

1

Změnový list

Název a evidenční číslo Stavby:

III/27214 Dražice, most ev.č. 27214 -2 přes Jizeru v Dražicích

Název stavebního objektu/provozního souboru (SO/PS):

Most ev. č. 27214-2

Číslo SO/PS /

/ číslo Změny SO/PS:

201 / 1

Číslo ZBV:

1.3

Strany smlouvy o dílo č. 321/00066001/2017 na realizaci uvedené Stavby uzavřené dne 08.09.2017 (dále jen Smlouva):

Objednatel: Krajská správa a údržba silnic Středočeského kraje, příspěvková organizace se sídlem Zborovská 81/11, 150 00 Praha 5, Smíchov

Zhotovitel: Společnost „Most Dražice CCZ - ROBSTAV“, Ke Klíčovu 9, 190 00, Praha 9,

Přílohy Změnového listu:

1. Krycí list	1	počet listů
2. Změnový list	1	počet listů
3. Zápis o projednání ocenění soupisu prací	1	počet listů
4. Rozpis ocenění Změn položek	1	počet listů
5. Přehled zařazení změn do skupin	1	počet listů
6. Přehled dalších dokladů	1	počet listů
7. Další doklady	25	počet listů

Paré č.

Příjemce

1	Objednatel
2	Zhotovitel
3	Projektant (AD)
4	Stavební dozor

Iniciátor změny: Zhotovitel

Popis Změny:

Na základě upřesnění termínu zahájení výstavby a dalších podmínek účastníků stavebního řízení vznesených při předání staveniště konaném dne 08. 09. 2017, upravilo Povodí Labe s. p. (dále jen „Povodí Labe“), jakožto správce toku – řeky Jizery, podmínky svého souhlasu s osazením/realizací provizorní lávky pro pěší (viz konečné stanovisko č. j. PSMB/17/40298 ze dne 18. 09. 2017), která je součástí Stavby. Povodí Labe požadovalo provést variantu lávky bez středového pilíře umístěného v korytě řeky Jizery, což vyvolává zásadní změnu systému nosné konstrukce lávky pro pěší, kdy původně v Zadávací dokumentaci stavby uvažované 2 pole z běžně dostupných ocelových nosníků musí být nahrazeny výrazně únosnější a hmotnější nosnou ocelovou konstrukcí dvojnásobného rozpětí.

Z toho vyplývá nutnost realizace provizorní lávky dle upraveného projektu, než jaký byl uvažován v ZDS. Vše vychází z požadavku třetí strany (Povodí Labe), který byl vznesen až po ukončení veřejné soutěže, resp. zpracování ZDS. V daném případě se jedná o nově zjištěné skutečnosti, kterým nemohl Objednatel v ZDS předejít, a to ani při vynaložení náležité péče z jeho strany. V ZDS nebylo možné predikovat přesný začátek stavebních prací, který je mimo jiné odvislý od ukončení veřejné soutěže a vybrání nabídky konkrétního Zhotovitele. Z těchto důvodů se jedná o nepředvídanou změnu, která vyvolává změny stávajících položek č. 2, 7, 13, 14, 23, 56, 57.

Tato změna vznikla z nepředvídaných důvodů v průběhu provádění stavby, její množství bylo navrženo na základě požadavku Povodí Labe. Dotčené položky jsou podle § 10 Směrnice ředitele Krajské správy a údržby silnic Středočeského kraje upřesňující provádění změn závazků dle zákona č. 134/2016 Sb., o zadávání veřejných zakázek z 29. 5. 2017 zařazeny do Skupiny 3.

Údaje v Kč bez DPH:

Cena navrhovaných Změn záporných	Cena navrhovaných Změn kladných	Cena navrhovaných Změn záporných a Změn kladných celkem	Součet absolutních hodnot Změn kladných a Změn záporných
-542 544,40	1 249 450,46	706 906,06	1 249 450,46

Podpis vyjadřuje souhlas se Změnou:

Zhotovitel (stavbyvedoucí)	jméno	Štěpán Dvořák	datum	20. 04. 2018	podpis
Projektant (autorský dozor)	jméno	Ing. Martin Vavřena	datum	20. 04. 2018	podpis
Stavební dozor:	jméno	Tomáš Hink	datum	20. 04. 2018	podpis
Zástupce Objednatel	jméno	Jan Boček	datum	20. 04. 2018	podpis

Objednatel a Zhotovitel se dohodli, že u tohoto SO/PS, který je součástí uvedené Stavby, budou provedeny Změny, jež jsou podrobně popsány, zdůvodněny, dokladovány a oceněny v dokumentaci této Změny. Smluvní strany shodně prohlašují, že Změny dle tohoto Změnového listu nejsou zlepšením dle čl. 13.2 Smluvních podmínek. Tento Změnový list představuje dodatek Smlouvy. Smlouva se mění v rozsahu upraveném v tomto Změnovém listu. V ostatním zůstávají práva a povinnosti Objednatel a Zhotovitele sjednané ve Smlouvě nedotčeny. Na důkaz toho připojují příslušné osoby oprávněné jednat jménem nebo v zastoupení Objednatel a Zhotovitel své podpisy.

Objednatel (Oprávněná osoba Objednatel)	jméno	Bc. Zdeněk Dvořák	datum	25. 04. 2018	podpis
Zhotovitel (COLAS CZ, a.s.)	jméno	Ing. Peter Bobáň	datum	20. 04. 2018	podpis
Zhotovitel (ROBSTAV stavby k.s.)	jméno	Ing. Michal Tichovský	datum	20. 04. 2018	podpis
					Číslo paré: 1

ZÁPIS**o projednání ocenění soupisu prací a ceny stavebního objektu/provozního souboru
pro všechny skupiny - pro ZBV číslo: 1**

Název Stavby: III/27214 Dražice, most ev.č. 27214 -2 přes Jizeru v Dražicích
Číslo SO/PS/č. Změny: 201/1
Název stavebního objektu/provozního souboru (SO/PS): Most ev. č. 27214-2

Údaje v Kč bez DPH

Cena SO/PS dle Smlouvy
1 - zadat
27 587 800,16

Poznámka: Cenu všech Změn záporných v předchozích Změnách na SO/PS a cenu navrhovaných Změn záporných na SO/PS je nutno zadávat se znaménkem mínus.

Cena SO/PS v předchozích ZBV:

Údaje v Kč bez DPH

	Cena všech Změn záporných v předchozích Změnách na SO/PS	Cena všech Změn kladných v předchozích Změnách na SO/PS	Cena SO/PS po všech předchozích Změnách	Rozdíl ceny SO/PS po všech předchozích Změnách a ve Smlouvě
2	3 - zadat	4 - zadat	5=1+3+4	6=5-1
stavební/montážní práce	0,00	0,00	27 587 800,16	0,00

Cena SO/PS v této ZBV a po této ZBV:

Údaje v Kč bez DPH

	Cena navrhovaných Změn záporných na SO/PS	Cena navrhovaných Změn kladných na SO/PS	Cena všech Změn kladných na SO/PS (předchozích a navrhovaných)	Cena všech Změn kladných na SO/PS k ceně SO/PS dle Smlouvy v %
7	8 - zadat	9 - zadat	10=4+9	11=(10/1)*100
stavební/montážní práce	-542 544,40	1 249 450,46	1 249 450,46	4,53%

Cena SO/PS po této ZBV:

Údaje v Kč bez DPH

	Cena všech Změn záporných na SO/PS (předchozích a navrhovaných)	Cena SO/PS po této Změně	Rozdíl ceny SO/PS po této Změně oproti ceně SO/PS dle Smlouvy	Rozdíl ceny SO/PS po této Změně oproti ceně SO/PS dle Smlouvy v %
12	13=3+8	14=1+13+10	15=14-1	16=(15/1)*100
stavební/montážní práce	-542 544,40	28 294 706,22	706 906,06	2,56%

Vyjádření (souhlasím x nesouhlasím), jméno, datum, podpis

	Souhlas	Jméno	Datum
Zhotovitel: (Stavbyvedoucí)	SOUHLASÍM	Štěpán Dvořák	20. 04. 2018
Projektant: (Autorský dozor)	SOUHLASÍM	Ing. Martin Vavřena	20. 04. 2018
Stavební dozor:	SOUHLASÍM	Tomáš Hink	20. 04. 2018
Zástupce Objednatele	SOUHLASÍM	Jan Božek	20. 04. 2018
Zaměstnanec KSÚS SK odpovědný za cenové projednání Změny:	SOUHLASÍM	Miroslav Dostál	20. 04. 2018

Podpis

Rozpis ocenění Změn položek - pro ZBV číslo: 1

Stavba: MMK2170003 III/27214 Dražice, most ev.č.27214-2 přes Jizeru v Dražicích

Objekt: SO 201 Most ev.č. 27214-2

Rozpočet: 201 Most ev.č. 27214-2

ZMĚNA SOUPISU PRACÍ (SO/PS) č. 1

Skupina Změn: 3

Průř. číslo	Kód položky	Název položky	M.J.	Množství ve smlouvě	Množství provedení změnách	Množství rozdílu	Cena za m.j.	Cena celkem ve smlouvě v Kč	Změny záporné v Kč	Změny kladné v Kč	Cena celkem po všech změnách v Kč	Rozdíl cen celkem v Kč	Rozdíl cen celkem v %
1	2	3	4	5	6	7	8	9	10	11	12	13	14
2	02742	PROVIZORNÍ LAVKY	M2	101,250	101,250	0,000	268,00	2 415 380,51	-247 250,00	1 249 450,46	3 417 580,97	1 002 200,46	-41,49
7	122938	ODKOPAVKY A PROKOPAVKY OBECNÉ TR. III. ODVOZ DO 20KM	m3	170,325	146,025	-24,300	528,64	-45 647,10	-6 512,40	0,00	39 134,70	-8 512,40	-14,27
13	131938	HLOUBENÍ JAM ZAPAZ. I. NEPAŽ. TR. III. ODVOZ DO 20KM	m3	182,938	101,048	-81,890	13,25	86 135,54	-32 717,53	0,00	53 418,01	-32 717,53	-37,98
14	17120	ULOŽENÍ SYPANINY DO NASYPŮ A NA SKLADKY BEZ ZHUTNĚNÍ	m3	2 068,619	2 006,729	-61,890	800,00	27 409,20	-820,04	0,00	26 589,16	-820,04	-2,99
23	23417A	ŠTĚTOVÉ STĚNY NASAZENÉ Z KOVOVÝCH DÍLCŮ DOČASNĚ (PLOCHA)	M2	1 225,420	1 059,300	-166,120	1 419,52	980 336,00	-132 896,00	0,00	847 440,00	-132 896,00	-13,56
56	46251	ZAHOZ Z LOMOVÉHO KAMENE	m3	170,325	146,025	-24,300	1 419,52	241 779,74	-34 494,34	0,00	207 285,41	-34 494,34	-14,27
57	46251	ZAHOZ Z LOMOVÉHO KAMENE	m3	182,938	101,048	-81,890	1 419,52	231 293,75	-87 854,09	0,00	143 439,66	-87 854,09	-37,98
		CELKEM						27 587 800,16	-542 544,40	1 249 450,46	28 294 706,22	706 906,06	

COLAS CZ, a.s.

oblast Mosty a monolitické konstrukce
Rubeška 215/1, 190 00 Praha 9

DIČ: CZ26177005 (2)

REALSTAV MB, spol. s r.o.

Klaudánova 124

293 01 Mladá Boleslav

tel.: 326 323 419

DIČ: CZ25685210

e-mail: realstav@realstavmb.cz

PŘEHLED ZAŘAZENÍ ZMĚN DO SKUPIN (údaje v Kč bez DPH)

Název a evidenční číslo Stavby:	III/27214 Dražice, most ev.č. 27214 -2 přes Jizeru v Dražlicích
--	--

[illegible]


COLAS CZ, a.s.
oblast Mosty a monolitické konstrukce
Rubeška 215/1, 190 00 Praha 9
DIČ: CZ26177005 (2)

REALSTAV MB, spol. s r.o.
Klaudiánova 124
293 01 Mladá Boleslav
tel.: 326 323 419
DIČ: CZ25685210
e-mail: realstav@realstavmb.cz

Přehled dalších dokladů

Číslo změny stavby:	1
Název a evidenční číslo stavby:	III/27214 Dražice, most ev.č. 27214 -2 přes Jizeru v Dražicích
Název stavebního objektu / provozního souboru (SO/PS):	Most ev. č. 27214-2
Číslo SO/PS / číslo změny SO/PS:	201/1

DOKLAD	Součást dokumentace ZBV	
	ANO (počet listů)	NE - Uloženo
Rozpis ocenění Změn položek včetně výkazu výměr	6	
Stanovisko Povodí Labe ze dne 18.09.2017	1	
Zápis z KD č. 3	4	
Realizační dokumentace - Provizorní lávka	1	
Zápisy ve SD ze dne 13. - 14. 12.2017 (list 22987-9) - uvedení lávky do provozu	3	
Zápisy ve SD ze dne 8. - 9. 2. 2018 (list 22990-1) - úprava předpolí lávky	2	
Plná moc COLAS CZ, a. s.	1	
Plná moc ROBSTAV stavby, k.s.	1	
Fotodokumentace	4	
Žádost o změnu rozsahu díla	2	
Počet listů celkem	25	

Rozpis ocenění Změn položek po všech změnách

Stavba: MMK2170003 III/27214 Dražice, most ev.č.27214-2 přes Jizeru v Dražicích

Objekt: SO 201 Most ev.č. 27214-2

Rozpočet: 201 Most ev.č. 27214-2

1	2	3	4	5	6	7	8	9	10	11	12	13	14
Přiz. číslo	Kód položky	Název položky	MJ	Množství smluvně	Množství změněn	Množství smluvně	Cena za m.j.	Cena celkem smluvně v Kč	Změny záporné v Kč	Změny kladné v Kč	Cena celkem smluvně v Kč	Rozdíl cen celkem v Kč	Rozdíl cen celkem v %
1	014102a	0 Všeobecné konstrukce a práce POPLATKY ZA SKLADKU - zemina, kámen, kamery	T	2 209,426	2 209,426	2 209,426	34,00	2 565 215,40	-247 250,00	1 249 450,46	3 588 415,87	1 002 200,47	0,00
2	02742	zemina z výkopu 2 07709 642+335,071+50,01=	M2	101,250	101,250	101,250	2 415 380,51	-247 250,00	1 249 450,46	3 417 580,97	1 002 200,45	41,49	
		PROVIZORNI LÁVKY											
		láva - kompletní provedení, nájem po dobu stavby, ošetřování, demontáž, odvoz, uskladnění,											
		vc nástupních ramp, vc uvedení terénu do původního stavu											
		přeloží prostor 1,5*12,0+7,5*16,0+19,0+17,5+5,5=											
1	Mentál lávky		kg	14 640,00	26 600,00	11 960,00	29,90	437 736,00		357 604,00	795 340,00	357 604,00	81,69
2	Demontáž lávky		kg	14 640,00	26 600,00	11 960,00	27,60	404 064,00		330 096,00	734 160,00	330 096,00	81,69
3	Nájem - krajní pole		mks	9,00	9,00	9,00	8 418,00	75 762,00	0,00	0,00	75 762,00	0,00	0,00
4	Nájem - střední pole - JC = 1380 Kč/mks+1 Bmšs 12 420 Kč		t	8,54	20,50	11,96	12 420,00	106 056,80	0,00	0,00	254 610,00	148 543,20	140,05
5	Práce (mont., demont., pronájem 9 mks.)		ks	3,00	2,00	-1,00	247 250,00	741 750,00	-247 250,00	0,00	434 500,00	-247 250,00	-33,33
6	Práce		ks	72,00	220,00	148,00	932,65	67 150,80	-247 250,00	138 032,20	205 183,00	138 032,20	205,56
7	Nájem - díly pochůzní konstrukce		m2	9,00	9,00	0,00	18 630,00	167 670,00	0,00	0,00	167 670,00	0,00	0,00
8	Díly ke kupě		mks	1,00	1,00	0,00	87 400,00	87 400,00	0,00	0,00	87 400,00	0,00	0,00
9	HTU		kol	460,00	562,00	102,00	412,85	189 911,00	0,00	42 110,70	232 021,70	42 110,70	22,17
10	Roz. spravy		m3	1,00	1,00	0,00	27 600,00	27 600,00	0,00	0,00	27 600,00	0,00	0,00
11	Lavab nosnost 30 t		km	58,40	58,40	0,00	63,25	3 693,80	0,00	0,00	3 693,80	0,00	0,00
12	Nájem nad 12 t (nosnky, pířma, panaly, přiláčenství lávky, stroje)		km	807,85	1 304,00	496,15	40,25	32 516,11	19 989,89	52 486,00	19 989,89	61,42	
13	Třída 815		km	1 840,00	2 248,00	408,00	40,25	74 080,00	16 422,00	90 482,00	16 422,00	22,17	
14.N	Lavab L TM 1100 (2 řeláby, 2 cesty, 2 náložky)		km	0,00	560,00	560,00	161,00	0,00	90 160,00	90 160,00	90 160,00	100,00	
15.N	Projektární práce (úprava projektu, stavby přepočít lávky)		%	0,00	3,22	3,22	3 311 068,50	0,00	106 512,47	106 512,47	106 512,47	100,00	
3	02950	OSTATNÍ POŽADAVKY - POSUDKY, KONTROLY, REVIZNÍ ZPRÁVY výpočet zatížitelnosti	KOMPL	1,000	1,000	0,000	73 626,47	73 626,47	0,00	0,00	73 626,47	0,00	0,00
4	02953	OSTATNÍ POŽADAVKY - HLAVNÍ MOSTNÍ PROHLÍDKA I.HMP lávky	KUS	1,000	1,000	0,000	22 087,94	22 087,94	0,00	0,00	22 087,94	0,00	0,00
5	113765	1 Zemní práce FREZOVÁNÍ DRAŽKY PRŮŘEZU DO 600MM2 V ASFALTOVÉ VOZOVCE	M	14,790	14,790	0,000	159,03	1 511 391,92	-40 049,97	0,00	1 471 341,94	-40 049,98	0,00
6	11511	nad přechody závěr, zdiak a přechod desek 8,25+6,54=	HOD	12 960,000	12 960,000	0,000	15,00	194 400,00	0,00	0,00	194 400,00	0,00	0,00
7	122838	2 Zarpadla pro jednu podpěru po dobu 90 dní 2*3*90*24=	m3	170,325	146,025	-24,300	268,00	45 647,10	-6 512,40	0,00	39 134,70	-6 512,40	-14,27
		ODKOPAVKY A PROKOPAVKY OBECNE TR. III. ODVOZ DO 20KM											
		odvoz na místo určené investorem (kamery min. 300kg/kus)											
		odstranění kamenného záhozu okolo pažíků stěn u mostu											
		1,5*1,5/2*12,15+6,9*11,55+5,85*3,9*2*12,0+2*9,0*9,0+14,5= u provizor. lávky											
		1,5*1,5/2*(6,0+2*5,0+2*2,8)*2+5,5+6,86= Celkem: 44,8=											
8	125731	VYKOPAVKY ZE ZEMNÍKU A SKLADEK TR. I. ODVOZ DO 1KM	m3	630,643	630,643	0,000	106,02	66 860,77	0,00	0,00	66 860,77	0,00	0,00
		z mezikládky na zpevn. zásep 630,643=											
9	127838	VYKOPAVKY POD VODOU TR II S ODVOZEM DO 20KM	m3	60,000	60,000	0,000	353,41	21 204,60	0,00	0,00	21 204,60	0,00	0,00
		vc odvozu na skládku											
		vyčištění dna 20,0*10,0*0,3=											
10	131731	HLOUBENÍ JAM ZAPAZ I NEPAZ TR. I. ODVOZ DO 1KM	m3	630,643	630,643	0,000	223,82	141 150,52	0,00	0,00	141 150,52	0,00	0,00
		odvoz na mezikládku											
		vc čerpání vody											
11	131738	zeminu posázit následně k zásepům 630,643=	m3	709,642	709,642	0,000	290,09	205 860,05	0,00	0,00	205 860,05	0,00	0,00
		HLOUBENÍ JAM ZAPAZ I NEPAZ TR. I. ODVOZ DO 20KM											
		vc odvozu na skládku											
		vc čerpání vody											

Por. číslo	Kód položky	Název položky	MJ	Množství ve smlouvě	Množství po změnách	Cena za m.j.	Cena celkem ve smlouvě v Kč	Změny záporné v Kč	Změny kladné v Kč	Cena celkem po všech změnách v Kč	Rozdíl cen celkem v Kč	Rozdíl cen celkem v %	
1	2	3	4	5	6	7	8	9	10	11	12	13	14
12	131836	most odhad 80% tl. i a 20% tl. II opěra O1 0,8*7,1*5,9+1,3*5,6*17,2= pil. P2 0,8*9,0*12,5*1,3= opěra O3 0,8*16,7*5,9+2,3*2,8*13,1+0,8*1,5*3,5*4,9= provizorní lávka odhad 80% tl. i a 20% tl. II 0,8*15,0*2,5*2*5,0+5,0*5,0*2,4*0,4*0,1*2= odpčet zeminy použité zpěněné na zásep -630,643= Celkem: A+B+C+F+D=	m3	335,071	335,071	0,000	413,78	138 645,68	0,00	0,00	138 645,68	0,00	0,00
		vč. odvozu na skládku											
13	131933	most odhad 80% tl. i a 20% tl. II opěra O1 0,2*7,1*5,9+1,3*5,6*17,2= pil. P2 0,2*9,0*12,5*1,3= opěra O3 0,2*16,7*5,9+2,3*2,8*13,1+0,2*1,5*3,5*4,9= provizorní lávka odhad 80% tl. i a 20% tl. II 0,2*15,0*2,5*2*5,0+5,0*5,0*2,4*0,4*0,1*2= Celkem: A+B+C+F=	m3	162,938	162,938	-61,890	528,64	86 135,54	-32 717,53	0,00	53 418,01	-32 717,53	-37,99
		odvoz na místo určené investorem (kamiony min. 300kg/kus) u provizorní lávky vnitřní prostor mezi šikmavicemi											
14	17120	ULOŽENÍ STĚPANY DO NÁSYPU A NA SKLADKY BEZ ZHUTNĚNÍ	m3	2 068,619	2 006,729	-61,890	13,25	27 409,20	-820,04	0,00	26 589,16	-820,04	-2,99
		skládka a meziskládka skládka 709 642-335,071+60,0= meziskládka 630,643= kamiony hmotn. min. 300kg/kus 170 325+162 938= Celkem: A+B+C=											
15	17290R	ŽRZENÍ TĚSNĚNÍ Z JINÝCH MATERIÁLŮ	M2	91,800	91,800	0,000	1 063,17	97 599,01	0,00	0,00	97 599,01	0,00	0,00
		řízení vlnka - řešení hydroizolací geomembrána s ochrannou vrstvou z neklané geotextilie nad a pod											
16	17411	ZASYP JAM A RYH ZEMINOU SE ZHUTNĚNÍM	m3	630,643	630,643	0,000	399,70	252 068,01	0,00	0,00	252 068,01	0,00	0,00
		použitá zemina z výkopu tohoto SO											
17	17481	ZASYP JAM A RYH Z NAKUPOVANÝCH MATERIÁLŮ	m3	539,673	539,673	0,000	430,00	232 059,39	0,00	0,00	232 059,39	0,00	0,00
		vč. dodání vhodné zeminy nebo kameniva											
18	21263	TRATIVODY KOMPLET Z TRUB Z PLAST. HMOT DN DO 150MM	M	24,400	24,400	0,000	325,43	7 940,49	0,00	0,00	7 940,49	0,00	0,00
		vč. obsypu drenážním betonem, vč. vyústění špič opěry											
19	21341	DRENAŽNÍ VRSTVA Z PLAST. BETONU (PLASTALITY)	m3	0,382	0,382	0,000	91 296,83	34 875,39	0,00	0,00	34 875,39	0,00	0,00
		odvodňovací trubky - podíl obrobky 0,04*0,15*45,0= p/počet žebek u trubček odvodnění 0,04*8*(0,6*0,15)*0,4= p/počet u odvodňovacích 0,04*4*(0,7*0,3*0,5)= Celkem: A+B+C=											
20	22633R	ZAPOROVÉ PÁZENÍ - ŽRZENÍ A ODSTRANĚNÍ - pohledová plocha	M2	56,500	56,500	0,000	2 500,00	141 250,00	0,00	0,00	141 250,00	0,00	0,00
		u op. 3 3,5*14,0*1,5*5,0=											
21	227831	MIKROPILOTY KOMPLET D DO 150MM NA POVRCHU	M	498,000	498,000	0,000	850,00	423 300,00	0,00	0,00	423 300,00	0,00	0,00
		podrobný popis viz TZ											
22	23317A	STĚTOVÉ STĚNY NÁSADZENÉ Z KOVYCH DÍLCŮ TRVALE (PLOCHA)	M2	1 496,000	1 496,000	0,000	900,00	1 346 400,00	0,00	0,00	1 346 400,00	0,00	0,00
		u podpěr mostu tam, kde nelze vytáhnout op. 1 2*14,0*8,0= pil. 2											
23	23417A	STĚTOVÉ STĚNY NÁSADZENÉ Z KOVYCH DÍLCŮ DOČASNÉ (PLOCHA)	M2	1 225,420	1 059,300	-166,120	800,00	980 336,00	-132 896,00	0,00	847 440,00	-132 896,00	-13,56
		vč. stutujících prvků											
24	23717A	ODSTRANĚNÍ STĚTOVÝCH STĚN Z KOVYCH DÍLCŮ V PLOŠE - pod vodou	M2	216,800	216,800	0,000	400,00	86 720,00	0,00	0,00	86 720,00	0,00	0,00
		odstranění horní části stěn trvalých (odstranění pod vodou a odvoz na místo určené investorem)											
		vč. stutujících prvků											

Poř. číslo	Kód položky	Název položky	MJ	Množství ve smlouvě	Množství předpokl. změn	Množství rozdílu	Cena za m. j.	Cena celkem ve smlouvě v Kč	Změny záporné v Kč	Změny kladné v Kč	Cena celkem pro všechny změnky v Kč	Rozdíl cel. celkem v Kč	Rozdíl cel. celkem v %
1	2	3	4	5	6	7	8	9	10	11	12	13	14
25	26153	U podpěr mostů tam, kde název vyřadit op. 1 2*14,0*1,5= pil. 2 2*12,0*2*12,0*1,6= op. 3 2*13,0*1,8= Celkem: A+B+C=	M	100,000	100,000	0,000	650,00	65 000,00	0,00	0,00	65 000,00	0,00	0,00
		VRTY PRO KOTVENÍ, INJEKT, MIKROPILY NA POKRYCHU TR. V D DO 150MM											
		podrobný popis viz TZ											
26	26173	skrz stávečnické základy opěra O1 a O3 2,0*15*14= pilif P2 3,0*14= Celkem: A+B=	M	199,000	199,000	0,000	750,00	149 250,00	0,00	0,00	149 250,00	0,00	0,00
		pro mikropily - pod stav. základy											
		podrobný popis viz TZ											
27	26193	0,5*10,0*5*8,0*14= pilif P2 0,5*7,0*14= Celkem: A+D+B=	M	199,000	199,000	0,000	850,00	169 150,00	0,00	0,00	169 150,00	0,00	0,00
		VRTI PRO KOTV. INJEKT, MIKROPIL NA FOUR TR III A IV D DO 150MM											
		pro mikropily - pod stav. základy											
		podrobný popis viz TZ											
28	27211	0,5*10,0*5*8,0*14= pilif P2 0,5*7,0*14= Celkem: A+D+B=	m3	5,400	5,400	0,000	14 254,09	76 972,09	0,00	0,00	76 972,09	0,00	0,00
		ZAKLADY Z DILCŮ BETONOVÝCH											
		prolévané tvárnice											
29	272314	ZAKLADY Z PROSTĚHO BETONU DO C25/30 (B30)	m3	20,560	20,560	0,000	5 573,52	114 591,57	0,00	0,00	114 591,57	0,00	0,00
		u prvé dílky opěrné prahy 0,5*8,0*6,0*5,4*5,4*11,5*9,1*1,0*3,6*2=											
30	272325	ZAKLADY ZE ŽELEZOBETONU DO C30/37 (B37)	m3	113,161	113,161	0,000	7 184,62	813 318,78	0,00	0,00	813 018,78	0,00	0,00
		C30/37 - XA1 vč. bednění, vyplně a těsnění pracovních a dilatačních spar, vč. náteru proti zemi vlhkosti, zasypávacích částí											
		op. 1 a 3 1,05*3,9*11,07*12,05*2*9,92= pilif 2 1,0*1,2*6,0= Celkem: A+B=											
31	272365	VYZTUŽ. ZÁKLADŮ Z OCELI 1050S, B500B	T	20,369	20,369	0,000	29 450,59	599 379,07	0,00	0,00	599 879,07	0,00	0,00
		odhad 180 kg/m3 0,18*113,161=											
32	285394	DODATEČNÉ KOTVENÍ VLEPENÍ BETONARSKÉ VYZTUŽE D DO 25MM DO VRTU	KUS	396,000	396,000	0,000	276,84	109 328,64	0,00	0,00	109 628,64	0,00	0,00
		Kotvení základů ke zbytkům původních základů - profil 25mm do vrtu, profil 30mm hl. 450mm pilif + op. 1 + op. 3 132*132*132=											
33	31717	3 Svislé konstrukce KOVOVÉ KONSTRUKCE PRO KOTVENÍ RIMS	kg	540,000	540,000	0,000	98,66	53 276,40	0,00	0,00	53 276,40	0,00	0,00
		odhad 8kg/kg 2*45*6,0=						6 386 881,70	0,00	0,00	6 386 881,70	0,00	0,00
34	317325	RIMS ZE ŽELEZOBETONU DO C30/37 (B37)	m3	68,296	68,296	0,000	18 723,24	1 278 722,40	0,00	0,00	1 278 722,40	0,00	0,00
		C30/37 - Xf4 vč. bednění, vyplně a těsnění pracovních a dilatačních spar, vč. izolací proti zemi vlhkosti, zasypávacích částí, vč. letopochů výsem, pochozí povrch opatřen příčnou sítí											
		(0,3*0,6+0,235*1,95)*57,78= (0,3*0,6+0,235*1,5)*59,0= Celkem: A+B=											
35	317365	VYZTUŽ. RIMS Z OCELI 1050S	T	10,244	10,244	0,000	29 450,59	301 591,84	0,00	0,00	301 691,84	0,00	0,00
		vč. vlepění vrtů do na křídlech											
		odhad 150kg/m3 0,15*68 296=											
36	327325	ZDI OPĚRNÉ, ZARUBNÍ, NABŘEŽNÍ ŽE ŽELEZOVÉHO BETONU DO C30/37 (B37)	m3	10,095	10,095	0,000	11 585,86	116 959,26	0,00	0,00	116 959,26	0,00	0,00
		C30/37 - Xf4 vč. bednění, vyplně a těsnění pracovních a dilatačních spar, vč. náteru proti zemi vlhkosti, zasypávacích částí											
		za pravým křídlem op. 3 (0,5*1,8+0,5*12,25+2,13)/2*5,06=											
37	327365	VYZTUŽ. ZDI OPĚRNÝCH, ZARUBNÍCH, NABŘEŽNÍCH Z OCELI 1050S, B500B	T	1,817	1,817	0,000	29 450,59	53 511,72	0,00	0,00	53 511,72	0,00	0,00
		odhad 180 kg/m3 0,18*10,095=											
38	333325	MOSTNÍ OPĚRA A KŘÍDLA ŽE ŽELEZOVÉHO BETONU DO C30/37 (B37)	m3	301,748	301,748	0,000	8 446,17	2 548 614,91	0,00	0,00	2 548 614,91	0,00	0,00
		C30/37 - Xf4 vč. bednění, vyplně a těsnění pracovních a dilatačních spar, vč. náteru proti zemi vlhkosti, zasypávacích částí											
		op. 1 2*4,4*9,2*11,28*11,85*2+(0,3*1,5*1,5*1,5*0,45*0,675)*11,9*0,25*0,3*6,25=											
		0,25*1,2*1,9*2*0,5*13,05*11,14*3,05*2+5,35*11,5*3,56*2)= op. 3											
		(2,4*4,80+0,5*1,50+0,45*0,675)*9,92*0,25*0,3*6,54 =											
		0,25*1,2*1,9*2*0,5*12,82*13,57*2,70*2)+3,32*12,75*2,21*2)= podlažisk. bloky											
		2*2*0,8*0,8*0,2= Celkem: A+D+B+E+C=											
39	333365	VYZTUŽ. MOSTNÍCH OPĚR A KŘÍDEL Z OCELI 1050S, B500B	T	36,210	36,210	0,000	29 450,59	1 066 405,86	0,00	0,00	1 066 405,86	0,00	0,00
		odhad 120kg/m3 0,12*301,748=											

Por. číslo	Kód položky	Název položky	MJ	Množství ve smlouvě	Množství po změně	Množství rozdílu	Cena za m.j.	Cena celkem ve smlouvě v Kč	Změny záporné v Kč	Změny kladné v Kč	Cena celkem po všech změnách v Kč	Rozdíl cen celkem v Kč	Rozdíl cen celkem v %	
40	334325	MOSTNÍ PILÍŘE A STATIVA ZE ŽELEZOBETONU DO C30/37 (B37) C30/37 - XF4 vč.bednění, výplně a těsnění pracovních a dilatčních spar, vč.isolací proti zemní vlhkosti, zasypávacích částí P2 (1,3*3,3+3,3*14,0+6,5*0,65*2,2)*(16,46+6,31)/2=	m3	35,862	35,862	0,000	21 683,00	777 595,75	0,00	0,00	777 595,75	0,00	0,00	
41	334365	VÝZTUŽ MOSTNÍCH PILÍŘŮ A STATIV Z OCELI 1050S, B500B odhad 180 kg/m3 0,18*35,862=	T	6,455	6,455	0,000	29 450,59	190 103,56	0,00	0,00	190 103,56	0,00	0,00	
42	420324	4. Vodorovné konstrukce PŘECHODOVÉ DESKY MOSTNÍCH OPĚR ZE ŽELEZOBETONU C25/30 C25/30 - XF2 vč.bednění, výplně a těsnění pracovních a dilatčních spar, vč.isolací proti zemní vlhkosti, zasypávacích částí op. 1 0,3*19,38*2,0+9,38+8,25*(2/3,0)= op. 3 0,3*5,54*5,0= Celkem: A+B=	m3	23,372	23,372	0,000	6 276,42	146 592,49	0,00	0,00	146 592,49	0,00	0,00	
43	420365	VÝZTUŽ PŘECHODOVÝCH DESEK MOSTNÍCH OPĚR Z OCELI 1050S, B500B op. 1 0,3*19,38*2,0+9,38+8,25*(2/3,0)= op. 3 0,3*5,54*5,0= Celkem: A+B=	T	4,207	4,207	0,000	29 450,59	123 898,63	0,00	0,00	123 898,63	0,00	0,00	
44	421335	odhad 180 kg/m3 0,18*23,372=	m3	355,171	355,171	0,000	14 872,55	5 282 298,46	0,00	0,00	5 282 298,46	0,00	0,00	
45	421365	C25/30 - XF4 vč.bednění, výplně a těsnění pracovních a dilatčních spar 1,07*(16,01+4,61*2+14,6+4,54)/2*(21,75+1,3)= (0,45*10,45+1,07*(2+2,23*10,25+0,45)/2)*(44,8+2*1,3)*2= (1,07*6,01+0,97*2,38+1,0*2,45+0,3*0,25*2)*1,3= (1,07*4,54+1,0*2,38+1,0*2,38+0,3*0,25*2)*1,3= (2,16+0,94+2,38+1,42+1,12+0,88+1,10)*1,0= Celkem: A+B+C+E+F=	T	53,276	53,276	0,000	29 450,59	1 569 009,63	0,00	0,00	1 569 009,63	0,00	0,00	
46	421373	VÝZTUŽ MOSTNÍ NOSNÉ DESKY KONSTR. PŘEDP. Z LAN PRO VNITŘ. PŘEDP. 19-ti lánové kabely odhad 150 kg/m3 0,15*355,171=	T	9,008	9,008	0,000	82 903,41	746 793,92	0,00	0,00	746 793,92	0,00	0,00	
47	428368	KLOUB ZE ŽELEZOBETONU VČET VÝZTUŽE	M	14,790	14,790	0,000	721,54	10 671,58	0,00	0,00	10 671,58	0,00	0,00	
48	42853	u přechod desk 8,25+6,54= MOSTNÍ LOŽISKA HRNCOVA PRO ZATÍŽ DO 5,0MN	KUS	4,000	4,000	0,000	73 081,64	292 326,56	0,00	0,00	292 326,56	0,00	0,00	
49	434125	SCHODIŠTĚ STUPNĚ Z DILČU ŽELEZOBETONU DO C30/37 (B37) C30/37 XF4	m3	2,520	2,520	0,000	16 536,51	41 672,01	0,00	0,00	41 672,01	0,00	0,00	
50	451312	PODKLADNÍ A VÝPLNOVÉ VRSTVY Z PROSTÉHO BETONU C12/15 C12/15 XO pod operami 0,15*(4,5*12,0+3,2*7,0)+0,15*(4,5*10,5+3,2*7,0)= pod vykonšolovanou částí římsy na křídlech a na zdi 0,15*(2,1*37,8+46,5)*1,65*(59,0+46,5))= pod přechod. deskami op. 1 0,15*(9,38*2,0+9,38+8,25)/(2*3,0)= op. 3 0,15*5,54*5,0= Celkem: A+B+C+D=	m3	26,807	26,807	0,000	4 379,30	117 395,90	0,00	0,00	117 395,90	0,00	0,00	
51	451313	PODKLADNÍ A VÝPLNOVÉ VRSTVY Z PROSTÉHO BETONU C16/20 C16/20n, XF1 pod schodišťovými stupni 0,25*0,75*8,0= sokl pod drenáž 0,4*(1,7*9,9+2,0*8,9)= pod zámk. dl. na přechodech říms 0,15*(2,2*8,5+0,75*2,3+2,45*1,8+0,2*0,9)= Celkem: A+B+C=	m3	17,240	17,240	0,000	4 812,23	82 962,85	0,00	0,00	82 962,85	0,00	0,00	
52	451314	PODKLADNÍ A VÝPLNOVÉ VRSTVY Z PROSTÉHO BETONU C25/30 C25/30 - XF3 lože dlažeb u op. 1 0,1*15,0*4,1+4,9*(3,3+11,3+2,9)+5,0*4,7)= u op. 3 0,1*0,5*(7,2+11,5)+4,1*9,95)= Celkem: A+B=	m3	17,990	17,990	0,000	5 002,18	89 989,22	0,00	0,00	89 989,22	0,00	0,00	
53	45157	PODKLADNÍ A VÝPLNOVÉ VRSTVY Z KAMENNÁ TĚŽENÉHO SP pod schodišťovými stupni 0,1*0,75*8,0=	m3	0,600	0,600	0,000	2 385,50	1 431,30	0,00	0,00	1 431,30	0,00	0,00	
54	45850	VÝPLN ZA OPERAMI A ZDMI Z KAMENNÁ	m3	146,005	146,005	0,000	1 122,07	163 827,83	0,00	0,00	163 827,83	0,00	0,00	
55	45868	ochranný zásep za operami a křin pod přechod. deskami op. 1 (0,7*3,4+0,6*8,1)*11,5= op. 3 0,7*3,3+0,6*7,9)*8,9= Celkem: A+B=	m3	88,450	88,450	0,000	1 300,24	115 006,23	0,00	0,00	115 006,23	0,00	0,00	
56	46251	mezi stěnovými u podpěr op. 1 0,4*(2,15+6,9+11,55+5,85+3,9)*1,5= pil. 2 0,4*(2,8+0,2+12,0)*1,6= op. 3 0,4*(2,9+0,14+0,8+0,1)*1,8= Celkem: A+B+C=	m3	170,325	146,025	-24,300	1 419,52	241 779,74	-34 494,34	0,00	0,00	207 285,41	-34 494,33	-14,27

Per. číslo	Kód položky	Název položky	M4	Množství smluvní	Množství povrchu změněn	Cena za m. j.	Cena celkem ve smlouvě v Kč	Změny zaporné v Kč	Změny kladné v Kč	Cena celkem po všech změnách v Kč	Rozdíl cen celkem v Kč	Rozdíl cen celkem v Kč	
1	2	3	4	5	6	7	8	9	10	11	12	13	14
57	46251	ochranný zához okolo pažicích stěn u mostu 1,5*1,5/2*(12,15+6,9*11,55+5,85*3,9*2*12,0+2*9,0*9,0+14,5)= u provizor. lávky 1,5*1,5/2*(12,15+6,9*11,55+5,85*3,9*2*12,0+2*9,0*9,0+14,5)= Celkem: A+B=	m3	162,938	101,048	-61,890	1 419,52	231 293,75	-87 854,09	0,00	143 439,66	-87 854,09	-37,38
58	465512	zásep - liniový, jednotlivých kamenů min. 300kg/kus u provizorní lávky vnitřní prostor mezi stělovnicemi 1,3*2,5*(4,5+1,5/2)+2,3*2,5*(4,5+1,5/2)= 2,35*5,0*(4,5+1,5/2)= 2,3*3,0*5,0+1,3*3,0*5,0= Celkem: A+B+C=	m3	35,979	35,979	0,000	7 333,20	263 941,20	0,00	0,00	263 941,20	0,00	0,00
59	572214	DLAŽBY Z LOMOVÉHO KAMENE NA MC 1/200mm u op. 1 0,2*(5,0*4,1+4,9*(3,3+1,1*3,2+2,9)+5,0*4,7)= u op. 3 0,2*(0,5*(7,2+11,5)+4,1*9,95)= Celkem: A+B=	M2	299,513	299,513	0,000	17,67	5 292,39	0,00	0,00	5 292,39	0,00	0,00
60	574543	5 Komunikační SPOJOVACÍ POSTRÝK Z MODIFIK. EMULZE DO 0,5KG/M2 PS - EP 0,35 kg/m2 most - pod ACO 299,513=	M2	299,513	299,513	0,000	500,66	149 954,18	0,00	0,00	149 954,18	0,00	0,00
61	57521	ASFOVÝ BETON PRO OBRUSNÉ VRSTVY MODIFIK. ACO 11 TL 50MM ACO 11+ modif. 45mm vozovka most ((8,2+6,5)/2+6,5)/2*25-0,5*45,0=	M2	22,500	22,500	0,000	831,98	18 719,55	0,00	0,00	18 719,55	0,00	0,00
62	57553	LITÝ ASFALT NA IV (OCHRANA MOSTNÍ IZOLACE) 8 TL 25MM MODIFIK. odvod, proušek na mostě 0,5*45,0=	M2	315,263	315,263	0,000	659,69	207 975,85	0,00	0,00	207 975,85	0,00	0,00
63	57641	POSYP KAMENIVEM OBALOVANÝM SKG/M2 most ((8,2+6,5)/2+6,5)/2*25-0,5*45,0=	M2	315,263	315,263	0,000	22,09	6 964,16	0,00	0,00	6 964,16	0,00	0,00
64	582621	na LA (mimo odvod, proušek) 315,263=	M2	12,585	12,585	0,000	1 013,10	12 749,86	0,00	0,00	12 749,86	0,00	0,00
65	62698	6 Upravy povrchu, podlahy, výpěné otvory SANACE STAVAJÍCÍ GARÁŽE sanace stávající garáže za op. 3 a navazující opěrné zdi, bude řešeno na povolení TDI stavby	KUS	1,000	1,000	0,000	50 066,00	50 066,00	0,00	0,00	50 066,00	0,00	0,00
82	711112	7 Přidružená stavební výroba IZOLACE BEŽNÝCH KONSTRUKCÍ PROTI ZEMNÍ VLHKOSTI ASFALTOVÝMI PÁSY rub opěr ka drenáží 4,7*10,8= 4,5*8,9= Celkem: A+B=	M2	90,810	90,810	0,000	279,78	25 406,82	0,00	0,00	25 406,82	0,00	0,00
66	711432	IZOLACE MOSTOVÉK POD RIMSOU ASFALTOVÝMI PÁSY ochrana izolace pod římsami na MK 2,1*44,8+1,65*45,0=	M2	168,330	168,330	0,000	220,88	37 180,73	0,00	0,00	37 180,73	0,00	0,00
67	711442	IZOLACE MOSTOVÉK CELOPLOŠNÁ ASFALTOVÝMI PÁSY S PĚČETÍ VRSŤVOU vč. katované impregnačního nátěru vč. přetřezání 1000 mm na přechodové desky (11,6+9,95)/2+19,95+9,87/2*(123,25+1,0)=	M2	501,611	501,611	0,000	695,03	348 634,69	0,00	0,00	348 634,69	0,00	0,00
83	711509	ochrana izolace na povrchu textilií nátěr geotextilií s parametry vz. T2 (1,13*3,05)+(3,05*3,05*0,5)= křídlo vlevo rub (1,5*5,34)+(5,34*3,56*0,5)= křídlo vpravo lic 1,23*4,3= křídlo vlevo lic (1,49+2,57)*0,5*6,5= bok vpravo 4,03*1,0+2,48*1,3+2,48*2,48*0,5= bok vlevo 3,9*1,0+2,4*1,3+2,4*2,4*0,5= OP2 rub (4,5+1,5+0,5+1,0)*8,92= lic (1,33+1,0+1,0)*9,92= křídlo vpravo rub (3,31*2,75)+(3,31*2,21*0,5)= křídlo vlevo rub (3,32*3,56)+(3,32*2,70*0,5)= křídlo vpravo lic 1,36*3,96= křídlo vlevo lic (0,66*2,26*0,5)*3,9= bok vpravo 3,9*1,0+2,4*1,3+2,4*1,6*0,5= bok vlevo 3,9*1,0+2,4*1,3+2,4*0,86*0,5= ZED VPRAVO ZA O3 (0,5+0,9+2,19+2,19+0,4+0,5)*5= PILÍŘ-ZÁKLAD 1,1*(2*6,0+2*4,2)+6*(2*1,45+1,3*1,4)+2*(4,6+1,3)= DESKA PŘECHODOVÁ O3 (6,53*4)+(5,0+5,0+9,37)*0,3= O1 9,37*4+(5+5+6,53)*0,3= RÍMSY (4*0,4)+(1*0,4)+(2*7*0,4)= Celkem:	M2	512,607	512,607	0,000	110,44	56 512,32	0,00	0,00	56 512,32	0,00	0,00
68	76291	DŘEVĚNÉ OPLOČENÍ Z REŽIVA dřevěná celoplošná výplň vč. ocelových sloupků 15,0*1,8=	M2	27,000	27,000	0,000	684,73	18 487,71	0,00	0,00	18 487,71	0,00	0,00

Por. číslo	Kód položky	Název položky	MJ	Množství ve zmluvě	Množství provedených změn	Množství rozdílu	Cena za m. j.	Cena celkem ve zmluvě v Kč	Změny zaporné v Kč	Změny kladné v Kč	Cena celkem po všech změnách v Kč	Rozdíl cen celkem v Kč	Rozdíl cen celkem v %
1	2	3	4	5	6	7	8	9	10	11	12	13	14
69	78382	NATĚRY BETON KONSTR. TYP S2 (OS-B)	M2	62,113	62,113	0,000	265,06	16 463,67	0,00	0,00	16 463,67	0,00	0,00
70	78383	Kraje kotev NK (0,25+0,15)*(44,8+45,0)= čela NK (1,07+0,15)*(11,6+9,87)= Celkem: A+B=	M2	35,709	35,709	0,000	338,68	12 093,92	0,00	0,00	12 093,92	0,00	0,00
71	87633	NATĚRY BETON KONSTR. TYP S4 (OS-C)	M	249,560	249,560	0,000	164,92	41 157,44	0,00	0,00	41 157,44	0,00	0,00
72	9111A1	8 Potrubí v římsách vč. přetížení za přechody říms nebo pod chodník DN110 27*(57,78+3,0+1,0)+69,0+3,0+1,0)= 9 Odstranění konstrukce a práce v římsách vč. přetížení za přechody říms nebo pod chodník DN110 27*(57,78+3,0+1,0)+69,0+3,0+1,0)=	M	3,500	3,500	0,000	4 638,47	16 234,65	0,00	0,00	16 234,65	0,00	0,00
73	9112B1	ZABRADLI MOSTNÍ SE SVISLOU VÝPLNÍ - DODAVKA A MONTÁŽ vč. PKO	M	114,140	114,140	0,000	6 405,50	731 123,77	0,00	0,00	731 123,77	0,00	0,00
74	91345	na mostě vč. křídel 55,34+58,8=	KUS	10,000	10,000	0,000	471,21	4 712,10	0,00	0,00	4 712,10	0,00	0,00
75	91355	NIVELAČNÍ ZNAČKY KOVOVÉ na římsách 2*5=	KUS	4,000	4,000	0,000	2 282,42	9 129,68	0,00	0,00	9 129,68	0,00	0,00
76	917223	eviz. č. mostu a název vodoteče 2*2=	M	63,200	63,200	0,000	606,68	38 342,18	0,00	0,00	38 342,18	0,00	0,00
77	917224	SILNICE A CHODNÍKOVÉ OBRUBY Z BETONOVÝCH OBRUBNÍKŮ ŠÍŘ 100MM lemování přechodů říms 2,9+2,0+2,3+1,8+2,5+0,9= lemování schodů a dílažby podél křídel a řád 4,1+5,1+3,8+5,4+9,0+2,4+0,0+2*2= Celkem: A+B=	M	5,000	5,000	0,000	581,65	2 908,25	0,00	0,00	2 908,25	0,00	0,00
78	931325	SILNICE A CHODNÍKOVÉ OBRUBY Z BETONOVÝCH OBRUBNÍKŮ ŠÍŘ 150MM lemování přechodů říms u vozovky 2*2 č=	M	266,370	266,370	0,000	159,03	42 360,82	0,00	0,00	42 360,82	0,00	0,00
79	93152	TESNĚNÍ DILATAČ SPAR ASF. ZALIVKOU MODIFIK. PRUR. DO 600MM2 most - u říms a odvod, proužku 2*44,8+3*45,0= křídla - u říms (57,78+44,8)+(59,0- 45,0)= nad přechody závěr, zidek a přechod, desek 8,25+6,54= Celkem: A+B+C=	M	22,670	22,670	0,000	24 002,23	544 130,55	0,00	0,00	544 130,55	0,00	0,00
80	936532	MOSTNÍ ZÁVĚRY POVRCHOVÉ POSUN DO 100MM posun +40mm přídavná délka (1,60+2*0,3)+(9,87+2*0,3)=	KUS	4,000	4,000	0,000	14 209,91	56 839,64	0,00	0,00	56 839,64	0,00	0,00
81	936541	MOSTNÍ ODVODNOVACÍ SOUPRAVA 300/500 vč. svistého svodu 4=	KUS	8,000	8,000	0,000	1 320,86	10 566,88	0,00	0,00	10 566,88	0,00	0,00
		Kompletní vč. volného vyvedení pod NK											
		ovodnění izolace 8=											
		CELKEM					27 587 800,16	-542 544,40	1 249 450,46		28 294 706,22	706 906,06	

Závod Jablonec nad Nisou
Želivského 5, 466 06 Jablonec nad Nisou

TELEFON 483 366 311
FAX 483 311 614
E-MAIL labe-z1@pla.cz
IČ 70890005
DIČ CZ70890005
Bankovní spojení: ČSOB Hradec Králové
č.ú. 103914702/0300
IBAN CZ6103000000000103914702
Obchodní rejstřík: spis. zn. A, 9473 vedená
u Krajského soudu v HK

COLAS CZ, a.s.
Štěpán Dvořák
Rubeška 215/1
190 00 Praha 9

VÁŠ DOPIS Č.J. / ZE DNE

ČÍSLO JEDNACÍ
PSMB/17/40298VYŘIZUJE/LINKA
J. Bechyně /326324294MLADÁ BOLESLAV
18.9.2017**Věc: Dražice – III/27214, most ev.č. 27214-2 přes Jizeru, Provizorní lávka pro pěší; konečné stanovisko**

V souladu s jednáním se zhotovitelem stavby „Dražice – III / 27214, most ev.č. 27214-2“ - firmou COLAS CZ a.s, dne 4.9.2017 a upřesnění termínu zahájení výstavby a dalších podmínek účastníků stavebního řízení při předání staveniště dne 8.9.2017, upravuje Povodí Labe, státní podnik podmínky souhlasu s osazením provizorní lávky pro pěší takto:

Vzhledem k plánovanému termínu osazení lávky v podzimních měsících 2017 a jejím provozu i přes zimní a jarní období požaduje Povodí Labe, státní podnik provést variantu lávky bez středového pilíře umístěného v korytě vodoteče (při průchodu zvýšených průtoků a zejména během jarních měsíců hrozí poškození podpěrné konstrukce kmeny a jiným splávím, nedojde pouze k přelití stavební jámy jako v případě pažené jímky středového pilíře mostu). Dle sdělení zhotovitele stavby proběhne demolice konstrukce původního mostu do konce roku 2017. Správci toku nebyl do termínu předání staveniště přesný termín zahájení prací znám.

Povodí Labe, státní podnik souhlasí s dočasným zřízením sjížděcí rampy na pravém břehu vodoteče nad mostem i pod mostem a provizorní úpravou koryta v rozsahu nezbytném pro dopravu a manipulaci s technikou při všech fázích demolice a výstavby. Zhotovitel si včas zajistí souhlas vlastníka příslušných pozemků (Město Benátky nad Jizerou k.ú. Dražice).

Správce toku požaduje při zimní přestávce materiál použitý pro provizorní úpravu koryta přemístit zpět co nejdříve k pravému břehu a obnovit tak v co největším možném rozsahu průtokové poměry v korytě v úseku nad mostem. Po dokončení prací zhotovitel uvede koryto do původního stavu. Zhotovitel uvede toto opatření do PP stavby při zapracování ostatních připomínek.

Povodí Labe, státní podnik požaduje během zimní přestávky pravidelnou kontrolu staveniště se zaměřením na průtokové poměry v korytě, včetně odstraňování spláví a jiných překážek v toku v úseku staveniště. O každé kontrole zhotovitel provede zápis do stavebního deníku. V případě mimořádného stavu zhotovitel neprodleně informuje správce toku – tel. 326 324 294, 721 379 624. Zhotovitel toto opatření rovněž zapracuje do PP stavby.

Zhotovitel v případě dosažení příslušného SPA (v souladu s PP stavby) vyklidí v maximální možné míře staveniště v korytě toku, včetně odstranění veškeré techniky.

Povodí Labe, státní podnik požaduje v souladu s ujednáním při předání staveniště dne 8.9.2017 předložit do 1. KD dne 22.9.2017 předpokládaný HGM prací.

Ostatní podmínky uvedené v předchozím vyjádření správce povodí zůstávají v platnosti.

Povodí Labe, státní podnik nenese odpovědnost za případné škody, vzniklé průchodem povodňových průtoků.

Ing. Tomáš Bechyně
vedoucí provozního střediska
Mladá Boleslav

Povodí Labe,
státní podnik
závod Jablonec nad Nisou
Želivského 5, 466 05 Jablonec n. N.
(109)



51522/2017/PLa


PSMB/17/40298

REALSTAV MB, spol. s r.o. Mladá Boleslav

Zápis z kd č.3

z konaného dne 20.10.2017

Akce: „III/27214 Dražice, most ev. č. 27214 – 2 Přes Jizeru v Dražicích“

Datum: 20.10.2017
Místo konání: na stavbě
Přítomni: viz. Prezenční listina

OBJEDNATEL

KRAJSKÁ SPRÁVA A ÚDRŽBA SILNIC STŘEDOČESKÉHO KRAJE, příspěvková organizace

TECHNICKÝ DOZOR A KBOZP

REALSTAV MB, spol. s r.o.

ZHOTOVITEL

Most Dražice CCZ – ROBSTAV

AUTORSKÝ DOZOR

PONTEX, s.r.o.

Předmět jednání:

Jednání bylo svoláno za účelem upřesnění rozsahu investičního záměru, projednání organizačních opatření a postupů prací do příštího kontrolního dne, upřesnění rozsahu PD.

Kontrola starých úkolů a jejich upřesnění:

- 1.4. Zhotovitel umístí na staveništi štítek stavba povolena a oznámení na OIP.
Z : Most Dražice CCZ – ROBSTAV
T : ihned

KD 2

- Předáno objednateli, včetně plánu BOZP, nutno dodržovat jeho podmínky
TDI zašle zhotoviteli štítek stavby povolena ihned

KD 3

- Zasláno, vypustit ze zápisu

1.6. Objednatel zašle zhotoviteli vzor informační tabule včetně rozměru. Zhotovitel ihned zajistí její objednání a dodání na stavbu.

Z : KSÚSK, Most Dražice CCZ – ROBSTAV

T : ihned

KD 2

- **Zasláno mailem zhotoviteli**

KD 3

- **Odsouhlasen vzor, zadáno do výroby**

2.1. Bude svoláno technické jednání ohledně změny založení pro provizorní lávku. Jednání svolá zhotovitel.

Z : Most Dražice CCZ – ROBSTAV

T : bude upřesněn

KD 3

- **Jednání proběhla za účasti TDI, TDI obeznámen ohledně změny statického schématu lávky a změnu pažení lávky mikrozápory, bylo obeznámeno všem na kd, vypustit ze zápisu**

2.2. Byla provedena passportizace dotčených objektů. Po zpracování zašle mailem zhotovitel. Poté bude předloženo k podpisu zástupcům dotčených objektů a předáno objednateli.

Z : Most Dražice CCZ – ROBSTAV

T : 20.10.2017

KD 3

- **Zpracován v konceptu, bude zaslán do 27.10. dle sdělení od zhotovitele**

2.3. Byl odsouhlasen povodňový plán dle sdělení od zhotovitele na kd, havarijní plán je k podpisu na ZPMB dle sdělení od zhotovitele na kd. Povodňový plán zašle zhotovitel TDI a objednateli.

Z : Most Dražice CCZ – ROBSTAV

T : 20.10.2017

KD 3

- **HP podepsán a zaslán TDI, vypustit ze zápisu**

2.4. Zhotovitel zašle TDI koncept RDS provizorní lávky k odsouhlasení.

Z : Most Dražice CCZ – ROBSTAV

T : 6.10.2017

KD 3

- **Do 27.10. dle sdělení od zhotovitele na kd**

2.5. Od 8.9.2017 zajišťuje dopravně inženýrské opatření firma JAZNAK dle sdělené od zhotovitele na kd.

Z : Most Dražice CCZ – ROBSTAV

T : 6.10.2017

KD 3

- **Na vědomí, vypustit ze zápisu**

2.6. Úklid znečištěné komunikace bude zajišťovat zhotovitel dle dohody na kd.

Z : Most Dražice CCZ – ROBSTAV

T : při znečištění

KD 3

- Na vědomí, vypustit ze zápisu

2.8. Příští kontrolní den se uskuteční dne **20.10.2017 od 9,00 hodin** se srazem na místě stavby.

Z : všichni

T : 20.10.2017

- Splněno, vypustit ze zápisu

Nové úkoly a jejich upřesnění:

3.1. Z důvodu požadavku povodí Labe osazení lávky byla projednána změna osazení lávky na kontrolním dni za všech zainteresovaných osob. Bylo domluveno, že zhotovitel zpracuje změnový list včetně finančního a technického odůvodnění. Po zpracování zašle zhotovitel TDI a bude dále projednáno.

Z : Most Dražice CCZ – ROBSTAV

T : 25.10.2017

3.2. Postup prací do příštího kd:

- provizorní lávka pro pěší

Z : Most Dražice CCZ – ROBSTAV

T : 3.11.2017

3.3. Příští kontrolní den se uskuteční dne **3.11.2017 od 10,30 hodin** se srazem na místě stavby.

Z : všichni

T : 3.11.2017

Zapsal : Tomáš Hink - REALSTAV MB, spol. s r.o

Případné připomínky k obsahu zápisu mohou účastníci kontrolního dne uplatnit do 2 dnů od doručení. Pokud v této době neuplatní své připomínky, má se za to, že s obsahem zápisu souhlasí.

PREZENČNÍ LISTINA

Stavba: „III/27214 Dražice, most ev. č. 27214 – 2 Přes Jizeru v Dražicích“

Objednatel: Krajská správa a údržba silnic Středočeského kraje,
příspěvková organizace





Zhotovitel: Most Dražice CCZ - ROBSTAV

TDI a KBOZP: REALSTAV MB, spol. s r.o.


Kontrolní den: 3. Kontrolní den

Dne: 20.10.2017


Přítomni:

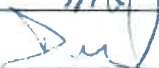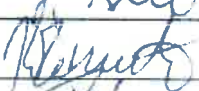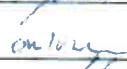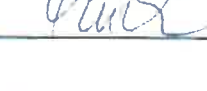Organizace, firma, DOSS	Jméno	Podpis	Telefon	E-mail
KSÚS	Boček		724 342 787	jan.bocek@ksus.cz
KSÚS	Dostál		778 532 514	miroslav.dostal@ksus.cz
REALSTAV MB	Hink		602 420 409	hink@realstavmb.cz
REALSTAV MB	Křemeček		777 255 834	david.kremecek@gmail.cz
COLAS CZ	Dvořák		733 780 821	stepan.dvorak@colas.cz
ROBSTAV stavby	Bylok		724 501 232	bylok@robstavstavby.cz
ROBSTAV stavby	Kabela		602 239 083	kabela@robstavstavby.cz
Město Benátky n. J.	Šimon		720 039 691	simon@benatky.cz
Vak	JARY		604 822 664	
ZPVK a.s.	HLAVKA		721 216 416	hlavka.jiri@zpvk.cz
COLAS CZ a.s.	BOBÁN		725 702 706	peter.boban@colas.cz
POUTEX s.r.o.	POUCEK P.		602 219 678	poucek@poutex.cz


PODÉLNÝ ŘEZ A-A 1:100

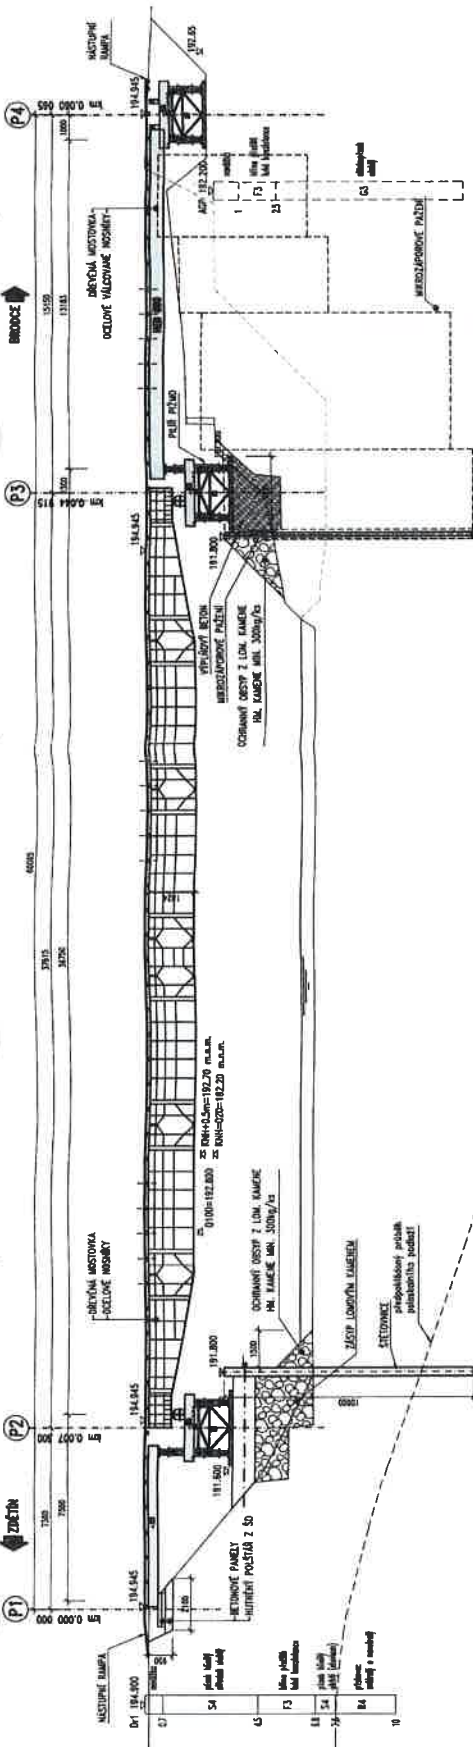


PŮDORYS 1:100

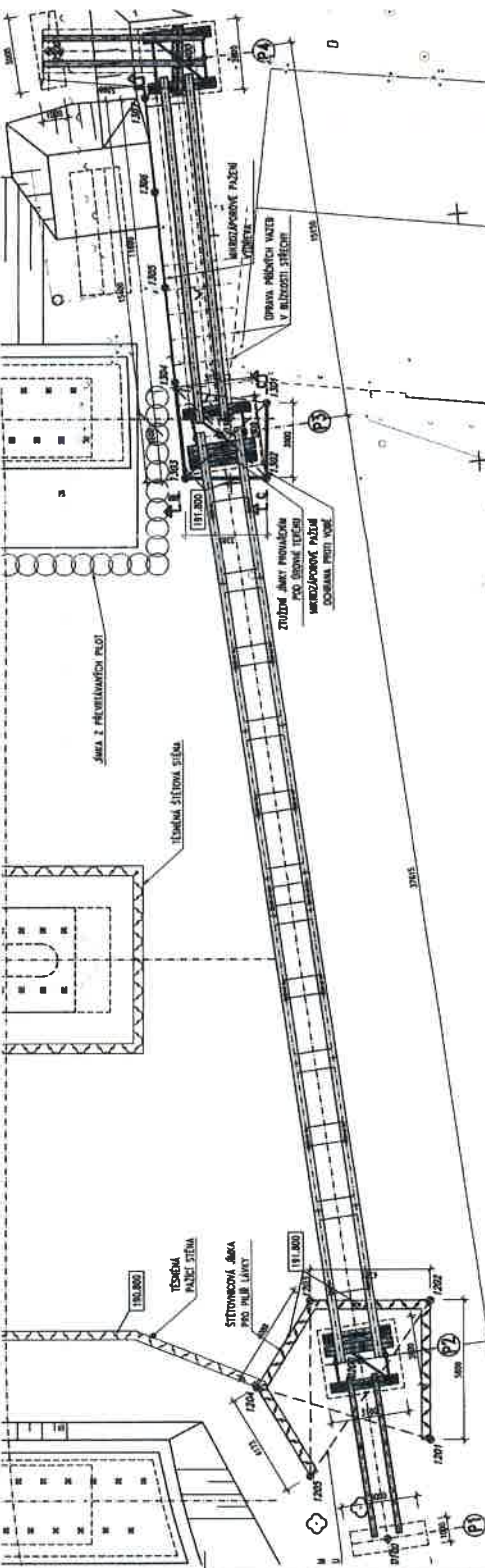

PŘÍČNÝ ŘEZ V KRAJNÍCH POULÍCH 1:20

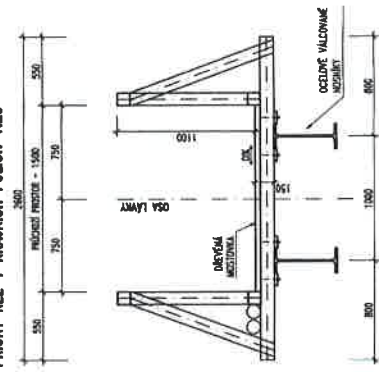

PŘÍČNÝ ŘEZ V HLAVNÍM POU 1:20

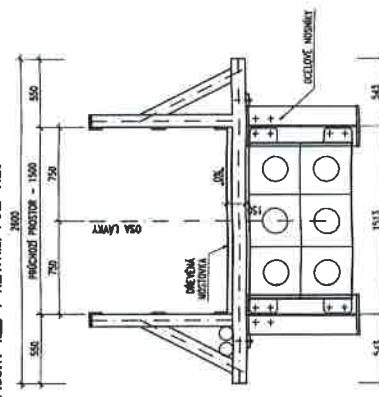

SOUŘADNICE BODŮ

BOD	U	V	POZNÁMKA
1	708111.86	552841.54	STŘED PODPORŮ P1
2	708055.548	552841.278	STŘED PODPORŮ P2

ZMENŠENO NA 50%


POZNÁMKY:

1	2	
---	---	---	---	---	---	---	---	---	----	----	-----

most evič. 27214-2

Kontrola a úklid staveniště



Pocasi: zataženo, přehánky, 0°C - +2°C

13.12.2017

Pracovní doba: 8⁰⁰ - 16⁰⁰

středa

Počet pracovníků: 8 + THP

Mechanizace: drobná mechanizace

Před zahájením prací byla provedena
požadovaná kontrola BOZP a EMS stavby -
bez zjevných závad

Popis prací:

- 1) Dokončování práce na pochodní podlaže
lávky pro pěší.

Kontrola a úklid staveniště



Pocasi: zataženo, přehánky, -1°C - +2°C

14.12.2017

Pracovní doba: 8⁰⁰ - 17⁰⁰

čtvrtek

Počet pracovníků: 6 + THP

Mechanizace: drobná mechanizace a
ruční nářadí

Popis prací:

- 1) Zajištění lávky pro pěší proti vstupu nepovolaných osob v období zimní přestávky, označení značení BOZP.
- 2) Úprava koridoru pro pěší, kontrola provozního zadržadí na mostě - vše provedeno v souladu s požadavky objednatele.

Zápis zhotovitele:1) Stávající most

Na stávajícím objektu byla provedena požadovaná opatření na obnovení bezpečného koridoru pro pohyb pěších osob a kontrola stávajících zábran proti pádu. Pěší provoz bude veden na stávajícím objektu mostu až do data provedení přeložky vodičů a kabelů CETIN, tzn. ~~termín~~ až do zahájení demolicí objektu.

2) Lávka pro pěší

Dnešním dnem zhotovitel ukončil práce na lávce pro pěší. Lávka je provedena v souladu s VTD objektu lávky a obecnými požadavky BOZP a bezpečnostního provozu pro pěší. Byla provedena prohlídka lávky za účasti zhotovitele a TDI - bez připomínek. Před provedením provozu pro

pěš na látku probehne opakovaní
prohlídka objektu.

3) Přerušení prací po dobu zimního období
a zimní opatření

Vzhledem k technickým požadavkům na
provádění prací při provizorní přeložce
rody a stávajícím klimatickým podmínkám
zhotovitel v souladu s příslušnou SOD
přerušuje stavební práce. Zhotovitel po dohodě
s dodavatelem prací na přeložce zpracuje
(upřesní) dokumentaci s ohledem na
skutečnou polohu látky a nástupních ramp.
Samostatné práce a jejich zahájení je
závislé na výhledu klimatických podmínek,
~~předpokládany nástup je~~ termín nástupu
je 10.1.2018.



Zápis zhotovitele:

Zhotovitel v souladu s dodatkem č. 1.
přerušil práci z důvodu klimatických podmínek
pozastavil práce do 7.2.2018



TD: BERE NA VĚDOMÍ.



Počasí: zataženo, +7°C

Pracovní doba: 7⁰⁰ - 18⁰⁰

8.2.2018

čtvek

Mechanizace: zemní a botační technika, bagr, doprava

Počet pracovníků: 8 + 2THP

Subdodavatelé: Zikuda, Jubocar

Před zahájením prací byla provedena pohledová kontrola stavby z hlediska BOZP - bez zjevných závad

Popis prací:

- 1) Zhotovitel provedl finální úpravu předpolí lávky pro pěši dle zápisu z 14.12.2017, proběhla kontrola lávky pro pěši a převedení pěšeho provozu na lávku.
- 2) Provedena přeložka přípojky tlakové kanalizace v areálu Strojírny Dražice - v souladu s vyjádřením AD stavby.
- 3) Provedena provizorní přeložka vodovodního řádu na lávku pro pěši včetně závěrečné kontroly a přeložka kabely CETIN
- 4) Provedena konečná kontrola objektu SO201 před zahájením botačních prací - povoleno zahájit botační práce

Zápis zhotovitele:

Zhotovitel před zahájením demolice mostu a

a souvztažných zemních prací zajistil
vytýčení příslušných inženýrských sítí u
jednotlivých správů:

- STL plyn
- vodovodní řad a gravitační kanalizace
- CETIM
- tlaková kanalizace

U tlakové kanalizace byl zjištěn nesoulad
příběhu potrubí na prázdném břehu mezi
podklady poskytnutými provozovatelem VAK
Ml. Boleslav a kopanou sondou u opěry
OP1. Příběh tl. kanalizace ve vodotěci
odpovídá podkladům GIS vytýčenými geodetem
na místě v terénu a následným vytýčením
příběhu podle signálního vodíče provedeným
přímo VAK Ml. Boleslav.

Kontrola a uklid staveniště.



Počasí: oblačno, +7°C


Pracovní doba: 7⁰⁰ - 18⁰⁰

Mechanizace: bagr 40 t, bagr s kladivem a
hydraulickými nůžkami

9.2.2018

pátek

Před zahájením prací provedena BOZP kontrola
stavby - bez živých zárad

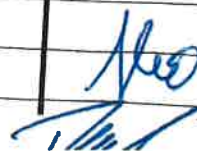

SUBSTITUČNÍ PLNÁ MOC

Ing. Pavel Hudler
Ředitel divize Silniční stavitelství
Datum narození: 21.9.1966
Bytem: Belgická 1250, Jindřichův Hradec, PSČ: 377 01


v souladu s písm. k) plné moci ze dne 1.1.2017, která mu byla udělena zmocnitelem společnosti COLAS CZ, a.s, IČO: 26177005, se sídlem Ke Klíčovu 9, 190 00 Praha 9, zapsaná v obchodním rejstříku vedeném Městským soudem v Praze, vložka č.6556 (dále jen „Společnost“)

tímto dále zmocňuje

Ing. Petera Bobáně
Ředitele oblasti Mosty a monolitické konstrukce
Datum narození: 11.12.1983
Bytem: Dukelská 980/254, 017 01 Považská Bystrica, Slovenská republika
(dále jen „Zmocněnec“)

Zmocněnec je oprávněn v rámci stavební akce „III/27214 Dražice, most ev.č. 27214-2 přes Jizeru v Dražicích“ podepisovat za Společnost dokumenty související se změnami během výstavby (dále jen „ZBV“), a to konkrétně evidenční listy změny stavby včetně jejich příloh, zejména zápisů o projednání soupisu prací a cen stavebního objektu, pasportizace změn a úprav v RDS, měřické listy, dokladové části změny a jiné dokumenty související se ZBV.

V Praze dne

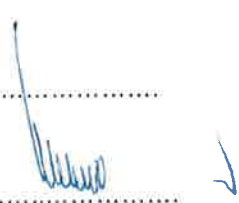

.....
Ing. Pavel Hudler

Plnou moc přijímám v celém rozsahu.



.....
Ing. Peter Bobán

COLAS CZ, a.s.
Ke Klíčovu 9, 190 00 Praha 9
tel. 286 003 511 fax 286 003 500
E-mail : colas@colas.cz

IČO: 26177005
DIČ: CZ26177005
zaps. v obchodním rejstříku u Městského soudu v Praze, oddíl B, vložka 6556

PLNÁ MOC

My, níže podepsaná, společnost **ROBSTAV stavby k.s.**, IČ: 27430774, se sídlem Na Stínadlech 495, Pražské Předměstí, 397 01 Písek, zapsaná ve veřejném rejstříku vedeném u Krajského soudu v Českých Budějovicích sp. zn. A 11191, zastoupená komplementářem, společností Rekoskov s.r.o., IČ: 046 38 921, se sídlem Muchova 240/6, Dejvice, 160 00 Praha 6, kterou při výkonu funkce zastupuje pan Ing. Radek Kozák, nar. 18.11.1972, bytem Na čihadle 958/57, Dejvice, 160 00 Praha 6,

tímto zmocňujeme

pana Ing. Michala Tichovského,

dat. nar. 30.06.1967, bytem Mrač č.p. 210, okr. Benešov,

k tomu, aby za naši společnost činil všechna právní jednání spojená s její činností s tím omezením, že je oprávněn tak činit pouze v obchodních případech, kdy hodnota jednotlivého obchodního případu nepřesáhne částku 50.000.000,- Kč, a to mimo jiné, nikoliv však výlučně, k:

- vedení obchodních jednání za naši společnost,
- uzavírání, změnu či rušení smluvních vztahů, vč. pracovněprávních, dodavatelských, odběratelských či bankovních smluv,
- nakládání s finančními prostředky společnosti v hotovosti nebo na bankovních účtech,
- jednání se všemi správními úřady, soudy apod.,
- přebírání a odesílání poštovních zásilek,

vyjma nabývání, zatěžování a zcizování nemovitých věcí.


V Zruč-Senec, dne 01.08.2017



ROBSTAV stavby k.s.

v.z. komplementář, společnost Rekoskov s.r.o., kterou
při výkonu funkce zastupuje pan Ing. Radek Kozák

Zmocnění v celém rozsahu přijímám

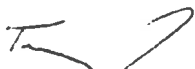

Ing. Michal Tichovský









Společnost:
Most Dražice CCZ – ROBSTAV
Ke Klíčovu 9
190 00 Praha 9

Vás dopis značky/ze dne

Naše značka

Vyřizuje/telefon

Praha

J. Boček/ 724342787

Věc: Žádost o změnu rozsahu díla – stavby „III/27214 Dražice, most ev. č. 27214 – 2 přes Jizeru v Dražicích“

S odvoláním na článek 6 Práva a povinnosti objednatele Smlouvy o dílo 321/00066001/2017, odst. 6.6:

Objednatel může požadovat změnu rozsahu Díla či schválit změnu rozsahu Díla navrženou zhotovitelem, a to při respektování povinností Objednatele dle Zákona o ZVZ a interních předpisů objednatele, zejména pak Směrnice ředitele Objednatele ke změnám staveb (dále jen „Směrnice“, která tvoří přílohu č. 4 této Smlouvy). Zhotovitel bere obsah Směrnice na vědomí a zavazuje se, že při administraci změn nebude postupovat v rozporu se Směrnicí a že nebude na Objednateli uplatňovat nároky ze změn před schválením těchto změn postupem, který Směrnice stanoví.

Zhotovitel je v případě takového rozhodnutí Objednatele o změně rozsahu Díla povinen Objednateli vyhovět a (i) snížit rozsah Díla nebo (ii) bez zbytečného odkladu podat nabídku na zvýšení rozsahu Díla o plnění stejného charakteru jako Dílo sjednané ve smlouvě s tím, že:

- a) při snížení rozsahu se Cena Díla odpovídajícím způsobem sníží,
- b) při zvýšení rozsahu bude Cena Díla v nabídce Zhotovitele stanovena na základě cen uvedených v Nabídce v Oceněném soupisu prací. V případě, že není možné Cenu Díla stanovit tímto způsobem, bude Cena Díla stanovena na základě expertních cen uvedených v Oborovém třídníku stavebních konstrukcí a prací staveb pozemních komunikací (OTSKP-SPK) platných pro dané období nebo v cenách nižších. V případě, že není možné cenu Díla stanovit ani tímto způsobem, bude Cena Díla stanovena ve výši ceny obvyklé v místě a čase, zjištěné na podkladě průzkumu trhu provedeného Zhotovitelem formou získání alespoň tří nezávislých nabídek jiných zhotovitelů. Doklady o provedeném průzkumu trhu a jeho výsledcích je Zhotovitel povinen předat Objednateli.
- c) změny budou administrovány postupem stanoveným ve směrnici, přičemž snížení či zvýšení rozsahu bude upraveno písemným dodatkem Smlouvy, kterým může být i Změnový list změny stavby podepsaný ze strany osob oprávněných jednat za Objednatele a Zhotovitele,
- d) případná změna termínů plnění bude vždy sjednána formou písemného dodatku k této Smlouvě (tj. nikoliv formou Změnového listu), a to i v případě, pokud by souvisela se změnami sjednanými změnovým listem. Změna termínů plnění je možná pouze v případě, že taková změna nemá charakter podstatné změny závazku ve smyslu § 222 Zákona o ZVZ,
- e) Zhotovitel se zavazuje vyhotovovat Změnové listy a jejich přílohy a předkládat je objednateli výlučně ve formátu, který stanoví Směrnice.

1/2

Krajská správa a údržba silnic Středočeského kraje, příspěvková organizace
150 21 PRAHA 5, Zborovská 11

Žádáme o změnu rozsahu díla v souladu s těmito zjištěnými skutečnostmi:

- 1.) Na základě upřesnění termínu zahájení výstavby a dalších podmínek účastníků stavebního řízení vznesených při předání staveniště konaném dne 08. 09. 2017, upravilo Povodí Labe s. p. (dále jen „Povodí Labe“), jakožto správce toku – řeky Jizery, podmínky svého souhlasu s osazením/realizací provizorní lávky pro pěší (viz konečné stanovisko č. j. PSMB/17/40298 ze dne 18. 09. 2017), která je součástí Stavby. Povodí Labe požadovalo provést variantu lávky bez středového pilíře umístěného v korytě řeky Jizery, což vyvolává zásadní změnu systému nosné konstrukce lávky pro pěší, kdy původně v Zadávací dokumentaci stavby uvažované 2 pole z běžně dostupných ocelových nosníků musí být nahrazeny výrazně únosnější a hmotnější nosnou ocelovou konstrukcí dvojnásobného rozpětí. Z toho vyplývá nutnost realizace provizorní lávky dle upraveného projektu, než jaký byl uvažován v ZDS. Vše vychází z požadavku třetí strany (Povodí Labe), který byl vznesen až po ukončení veřejné soutěže, resp. zpracování ZDS. V daném případě se jedná o nově zjištěné skutečnosti, kterým nemohl Objednatel v ZDS předejít, a to ani při vynaložení náležité péče z jeho strany. V ZDS nebylo možné predikovat přesný začátek stavebních prací, který je mimo jiné odvislý od ukončení veřejné soutěže a vybrání nabídky konkrétního Zhotovitele. Z těchto důvodů se jedná o nepředvídanou změnu.

Tato změna vznikla z nepředvídaných důvodů v průběhu provádění stavby, její množství bude navrženo na základě požadavku Povodí Labe.

Jan Boček
Mostní technik KSÚS SK,
oblast Mnichovo Hradiště



Krajská správa a údržba silnic
Středočeského kraje, 
příspěvková organizace
Zborovská 11 150 21 Praha 5
IČO: 00066001 DIČ: CZ00066001