


Poznámka:  
Sprchové boxy jsou řešeny podle požadavku investora provedením ve vymezeném prostoru.  
Nejedná se tak o bezbariérové sprchy se všemi parametry ve smyslu vyhl. č. 398/2009 pro osoby s omezenou schopností pohybu.

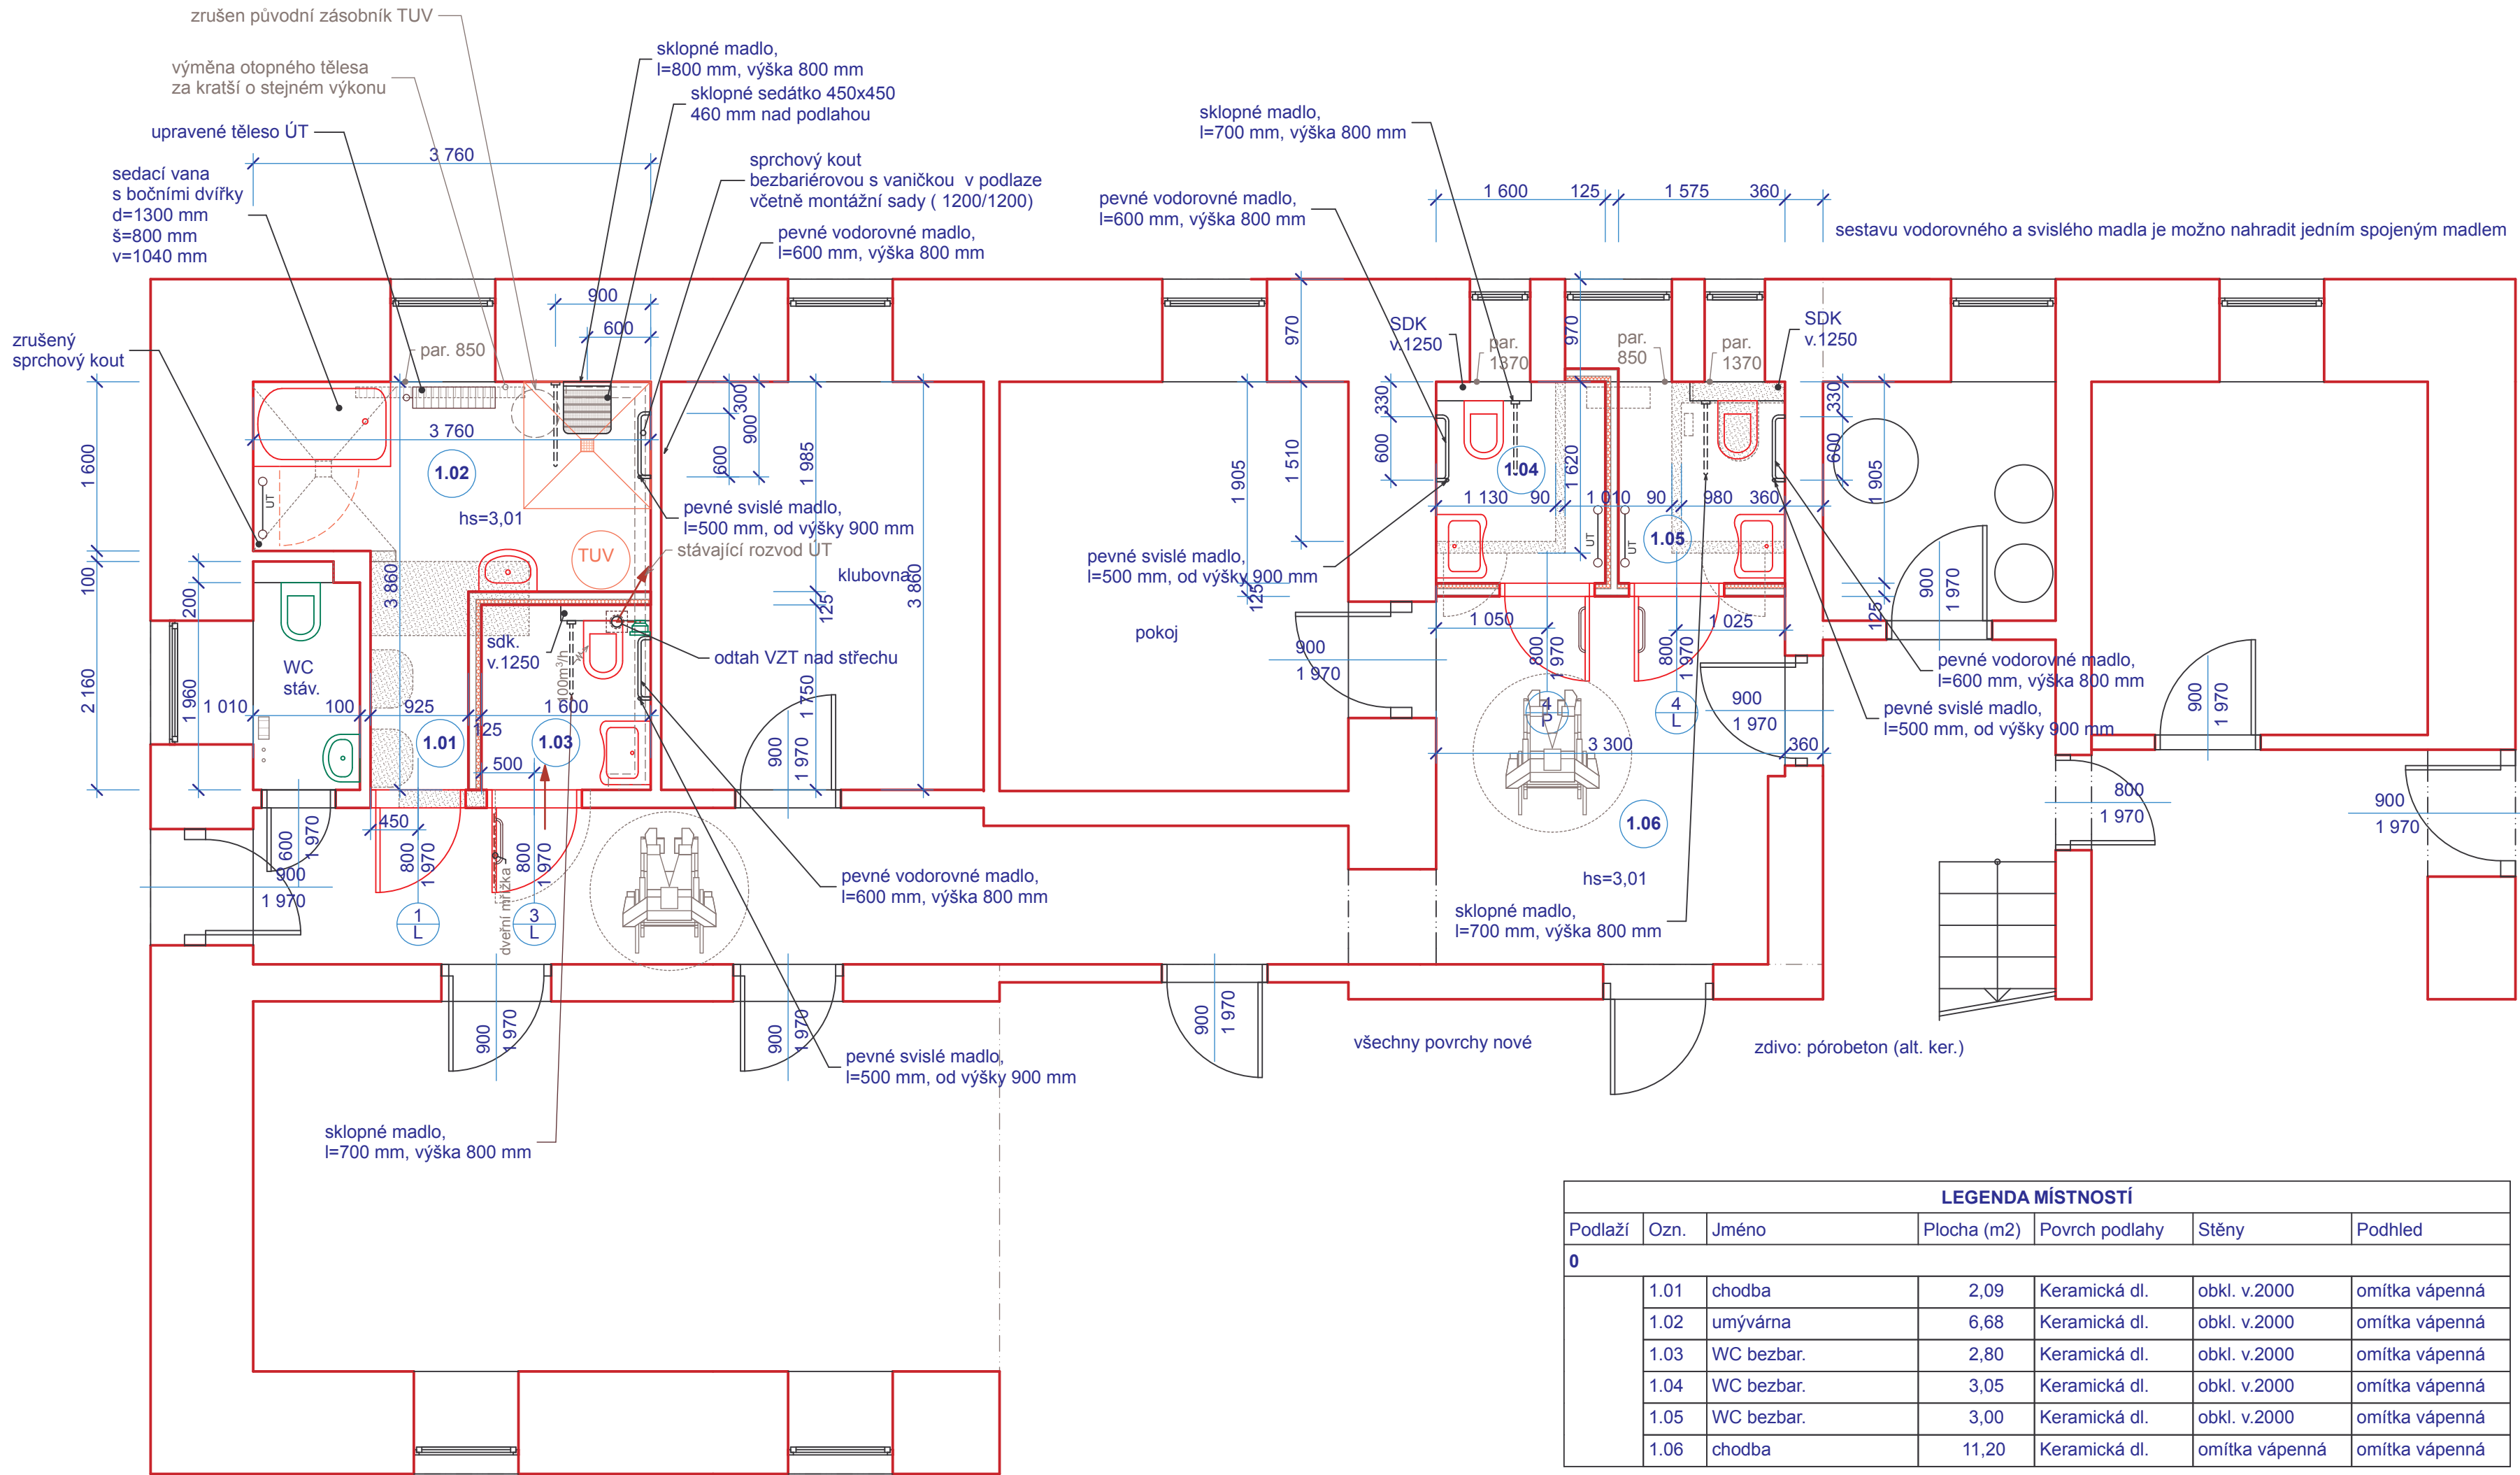

## legenda VZT zařízení

VENTILÁTOR		ODVODNÍ VENTIL		VYÚSTKA	
POTRUBÍ PŘÍVODNÍ		ODTAHOVÉ		MNOŽSTVÍ VZDUCHU PŘ.+/ODV.-	
VZT JEDNOTKA		STĚNOVÁ MŘÍŽKA ( Y )			
PŘÍVODNÍ ANEMOSTAT		ZPĚTNÁ Klapka			
PŘÍVODNÍ VYÚSTKA		TLUMIČ HLUKU			
POŽÁRNÍ STĚNOVÝ UZÁVĚR					

u stoupacího VZT potrubí bude zajištěn odvod kondenzátu

	KONSTRUKCE PŮVODNÍ
	BOURÁNÍ
	PŘÍČKA SÁDROKARTONOVÁ TL. 100 /125/ mm OPLÁŠTĚNÁ DESKAMI TL. 12,5 mm NA CW PROFILECH 75 /100/ mm S VLOŽENOU IZOLACÍ Z MINERÁLNÍ VLNY TL. 40 mm
	PŘÍČKA Z PÓROBETONOVÝCH TVÁRNIC TL. 125 (100) mm NA TENKOVrstvou ZDÍCI MALTY
	BETON PROSTÝ
	PŮVODNÍ ZEMINA
	NÁSYP

Pozn.:  
Sádkartonové desky jsou uvažovány impenované, vhodné do vlhkého prostředí.  
Pro upevňování předmětů s těžším konzolovým zatížením jako jsou závěsná WC, visutá madla apod. budou v sádkartonových příčkách použity speciální profily z výrobního programu příslušného výrobce.

<b>IPROS s. r. o.</b>		Tyršova 2076, 256 01 Benešov, tel. 317 721 655, 317 728 348, e-mail: ipros@iprosbn.cz,	
Zodp. projektant : Ing. Miroslav Frantes			
Autor návrhu: Ing. Miroslav Frantes			
Vypracoval: Ing. Miroslav Frantes			
Investor :	Domov seniorů Vojkov, č.p. 1, 257 53 Vojkov	Datum :	XI.2017
Akce :	<b>Rekonstrukce hygienického zázemí v budově č.p. 40 DS Vojkov</b>	Stupeň :	DPS
		Zak. číslo :	60/17
		Měřítka :	1:50
Obsah :	Číslo výkresu :		
<b>PŮDORYS 1. N.P.</b>			<b>D1.02</b>