



## PŮVODNÍ STAV – BOURACÍ PRÁCE

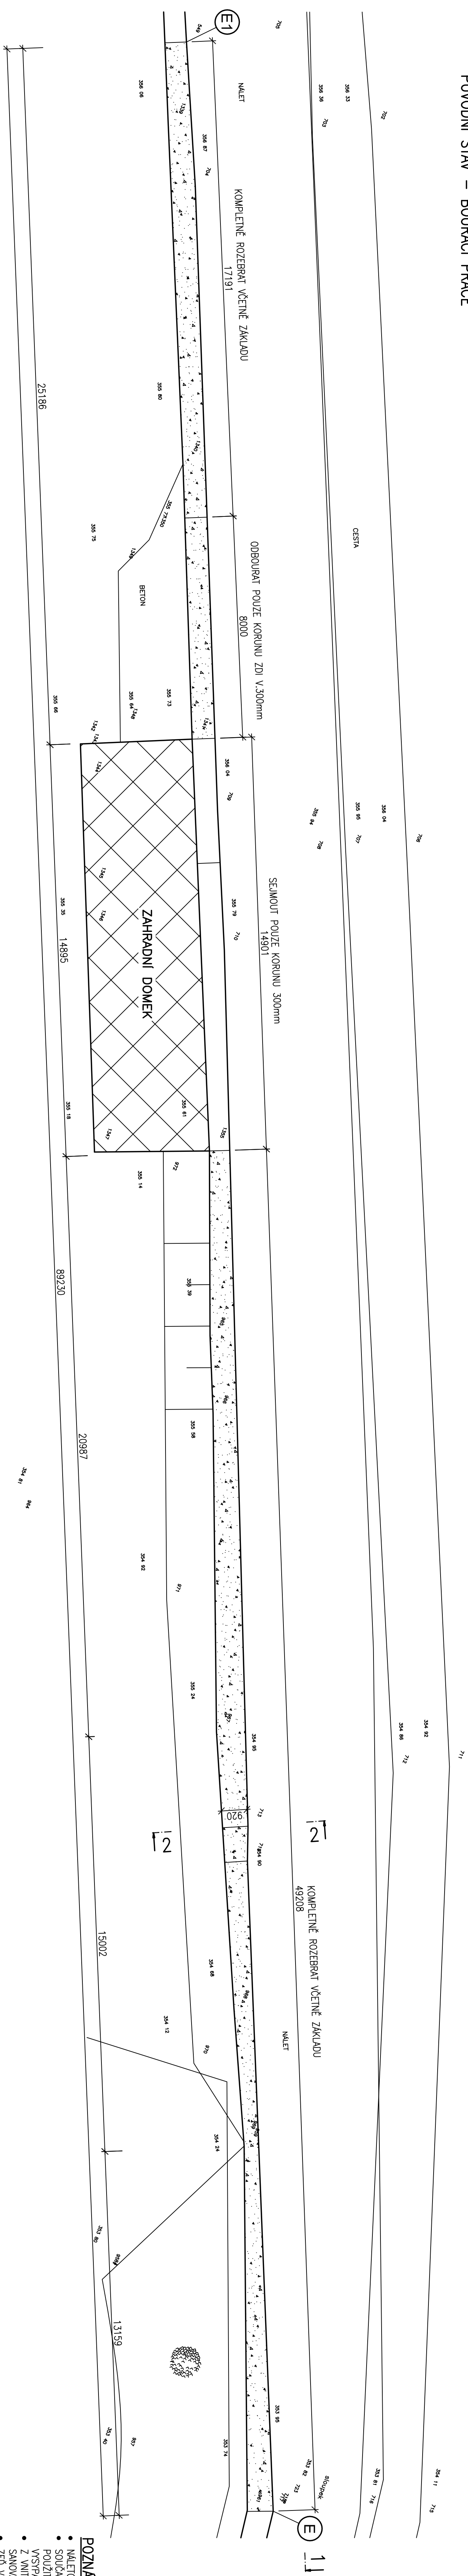


POZNÁMKY – BOURACÍ PRÁCE:


- [illegible]

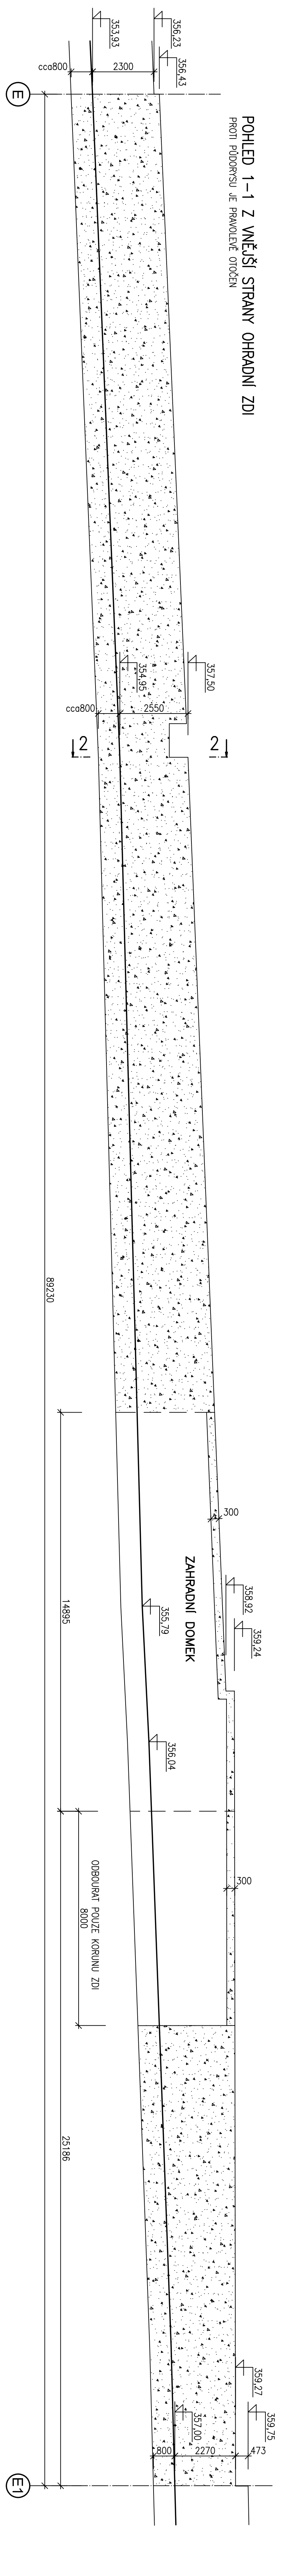


## ŘEZ 2-2

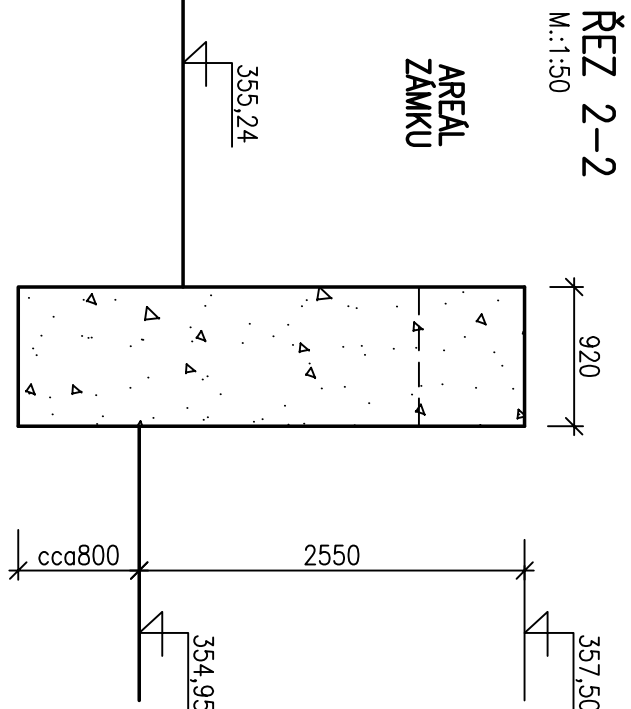


## NOVÝ STAV

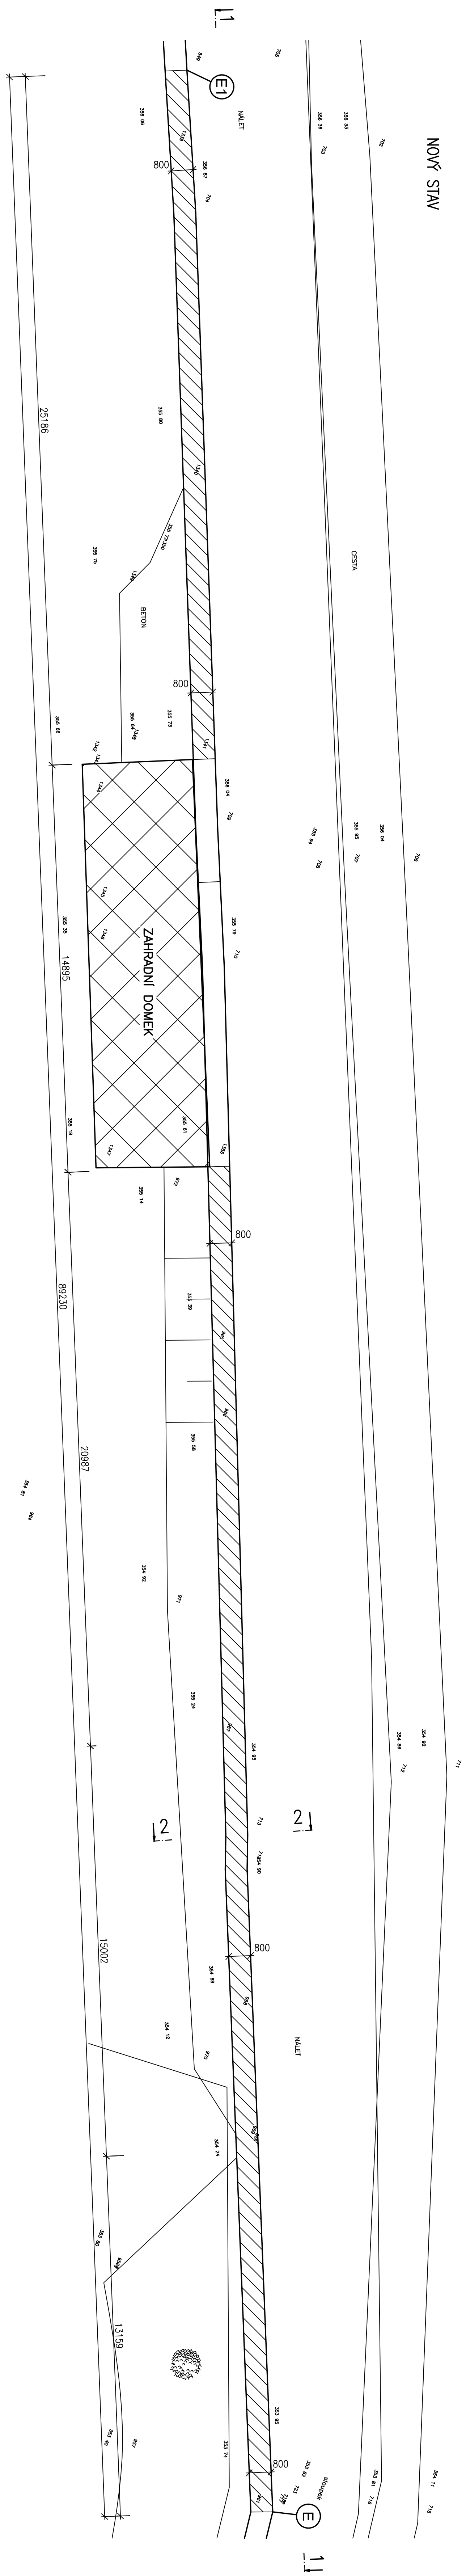POHLED 1-1 Z VNĚJŠÍ STRANY OHRADNÍ ZDI  
PROTI OHLAVOVÉMU ÚČ. PRAVOU DĚL. OTVŮRŮ

PROTI PŮDORYSU JE PRAVOLEVÉ OTOČENÍ

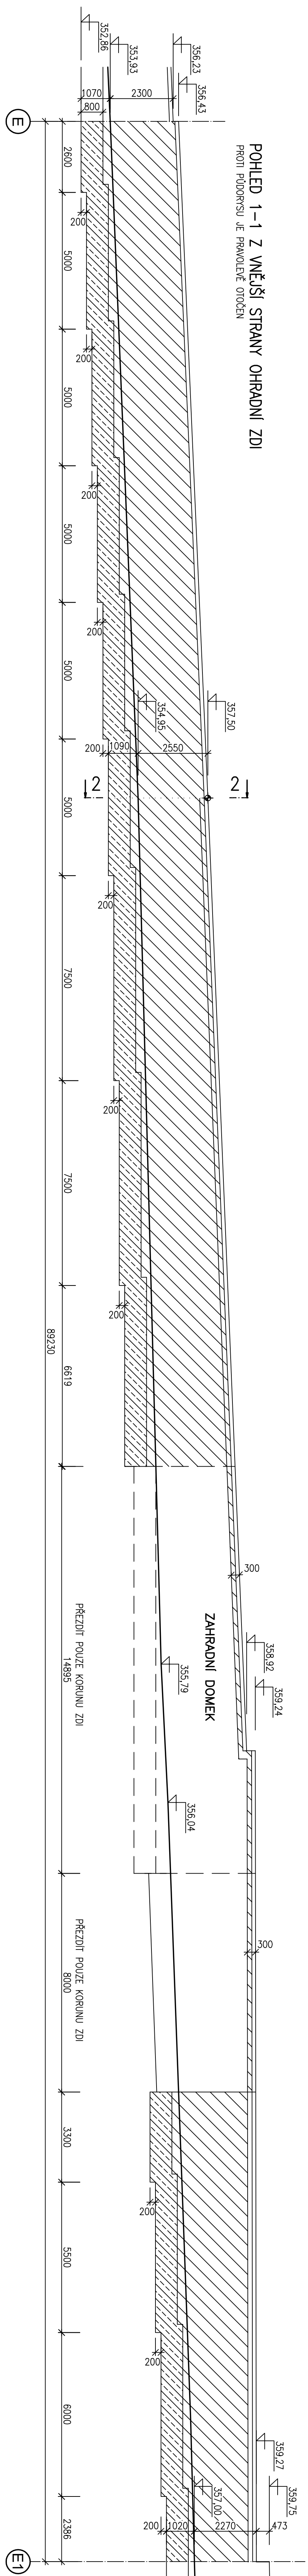

ŘEZ 2-2

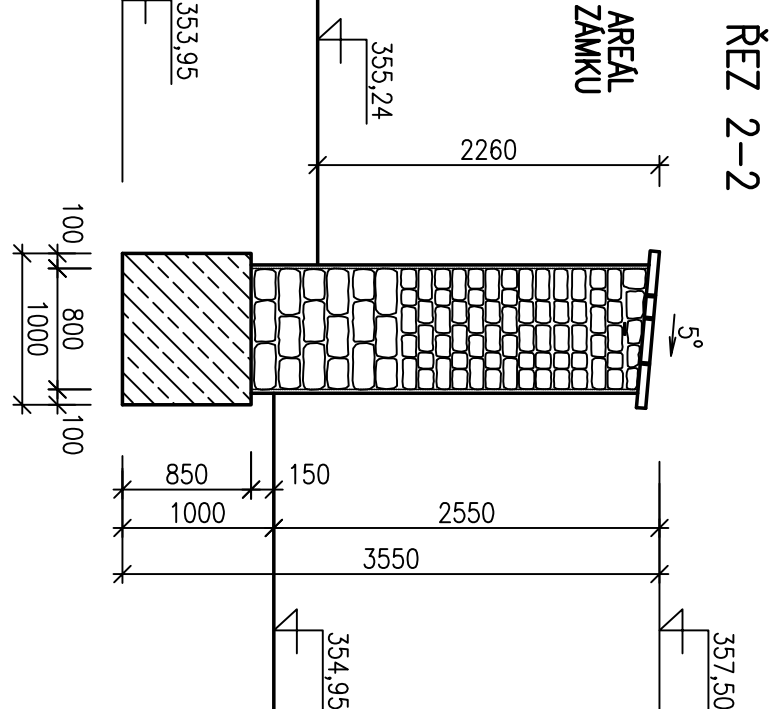


LEGENDA:

- |  |   |
|--|---|
|  | - PŮVODNÍ KONSTRUKCE  |
|  | - BOJIPRAVNĚ KONSTRUKCE   |
|  | - NOVĚ KONSTRUKCE - V PÁTĚ NA VÝŠKU 1,0m PŘISLOUŽE<br>VŠE OPUKOVÉ ZDVO - VIZ ZNAČENÍ VÝKRES |
|  | - PŘOSTÝ BETON C20/25   |

POZNÁMKY – NOVÝ STAV:

- [illegible]

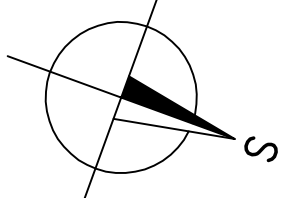[illegible]