
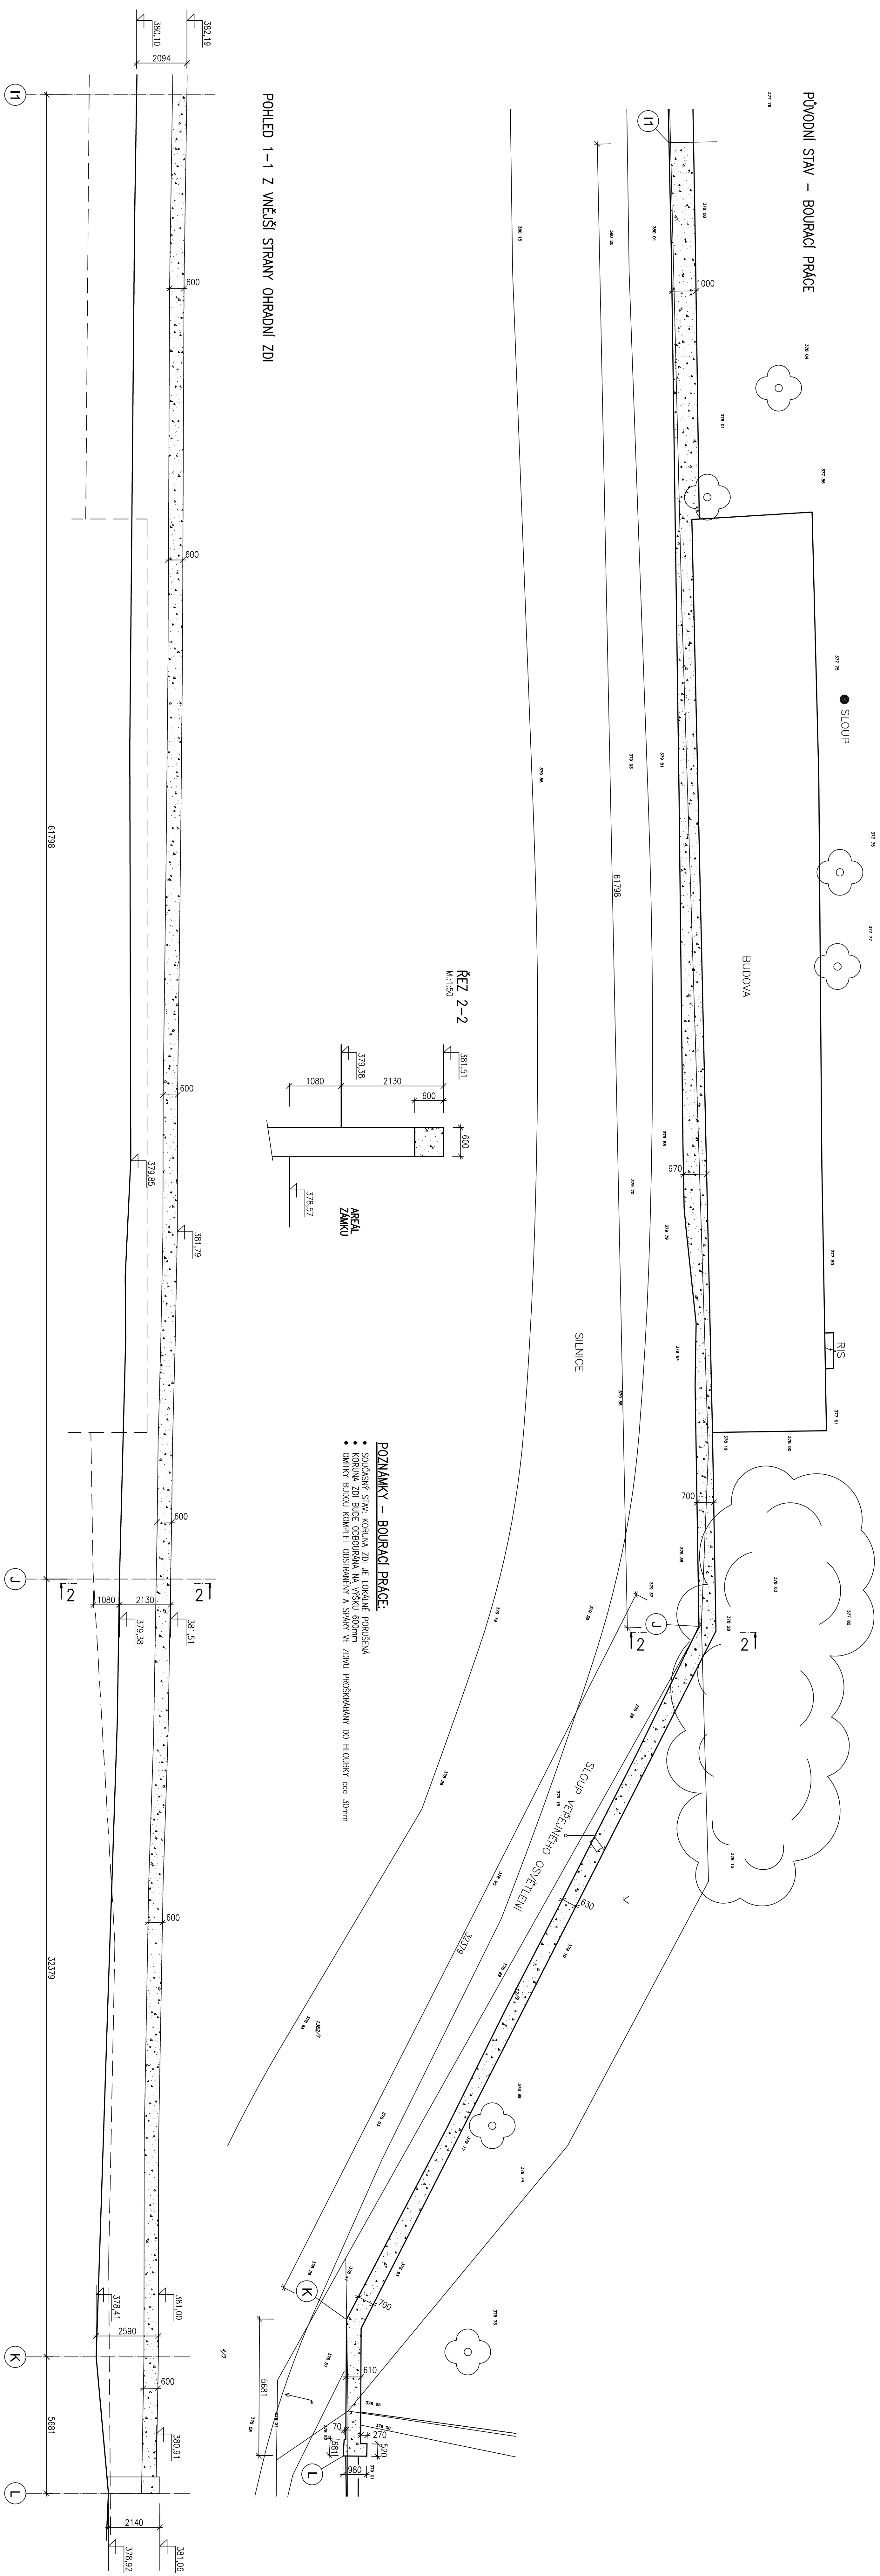


## PŮVODNÍ STAV – BOURACÍ PRÁCE

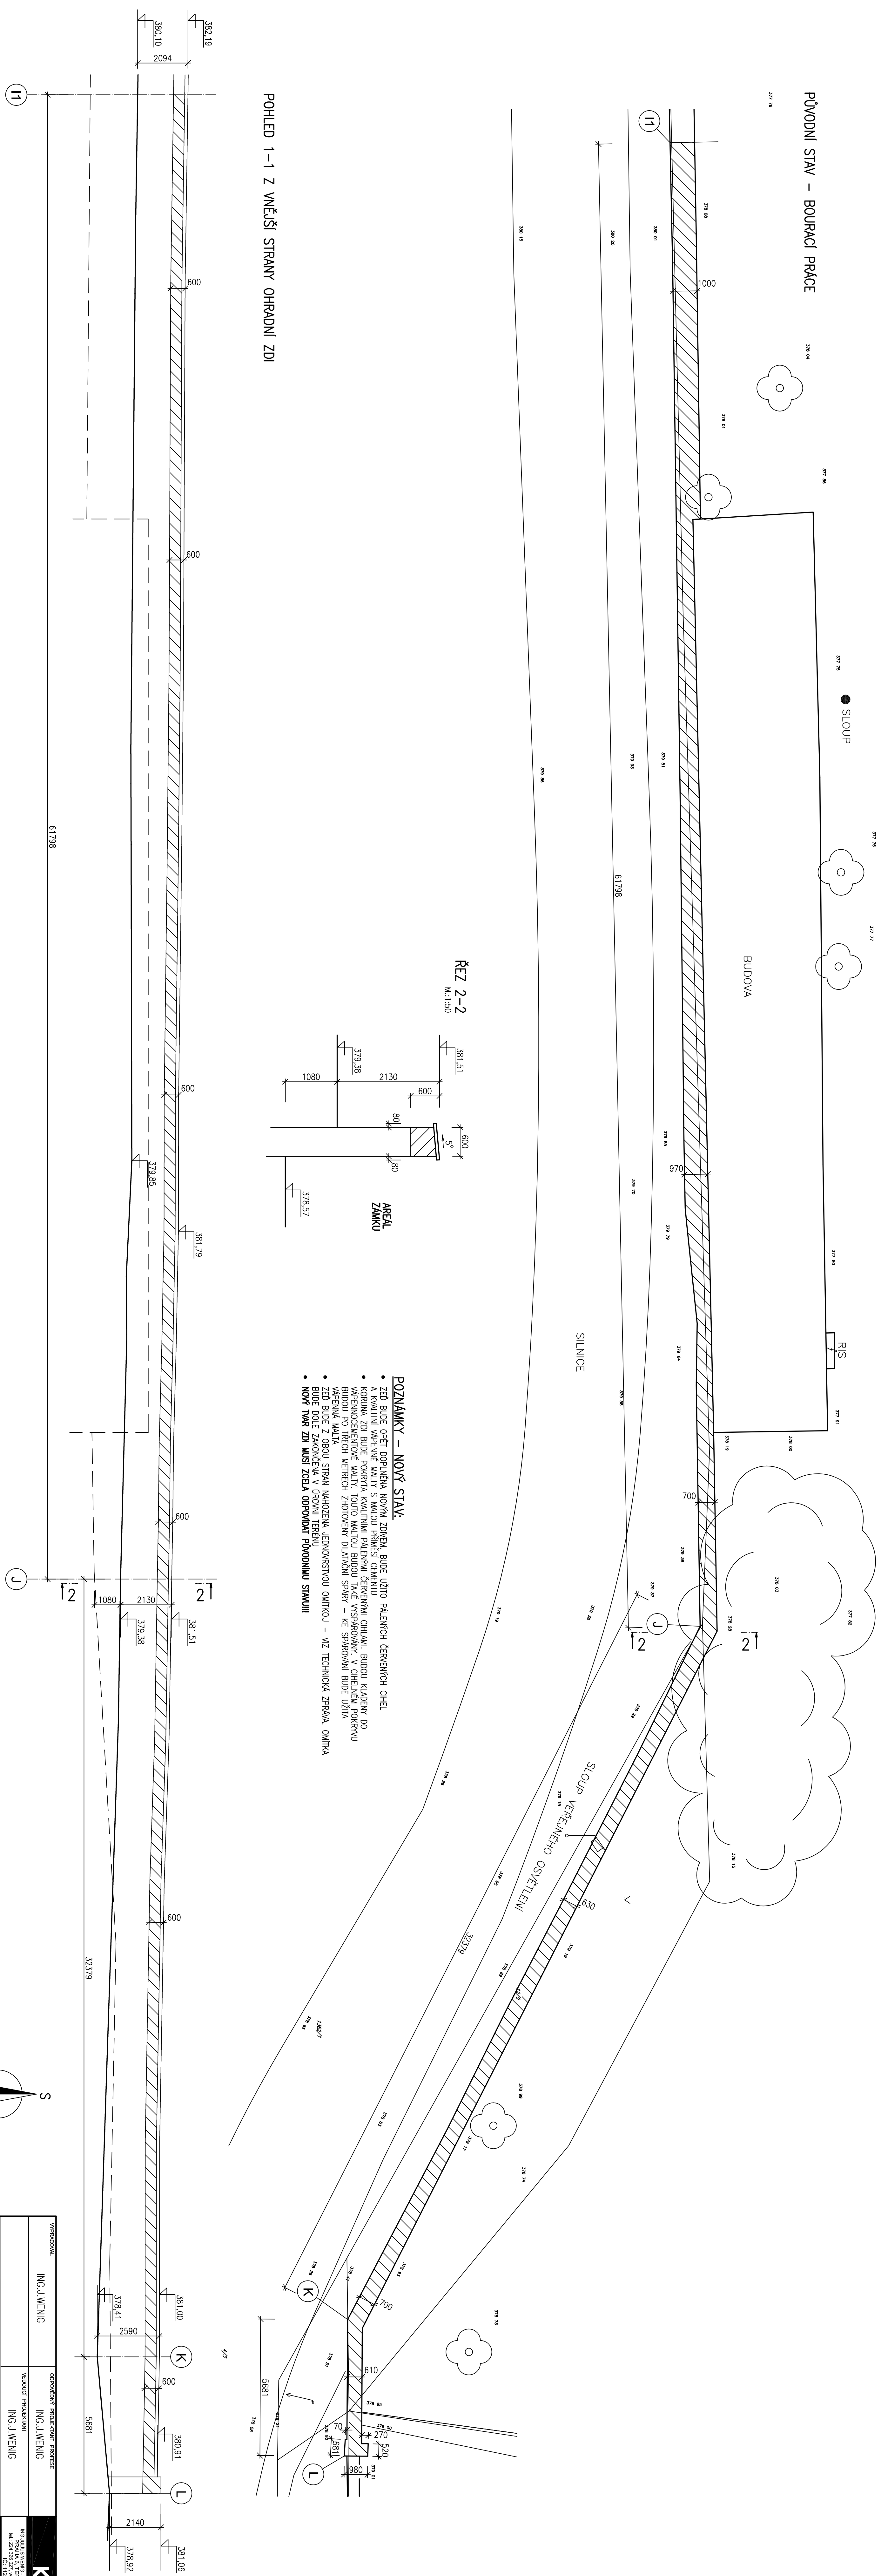

## PŮVODNÍ STAV – BOURACÍ PRÁCE

[illegible]