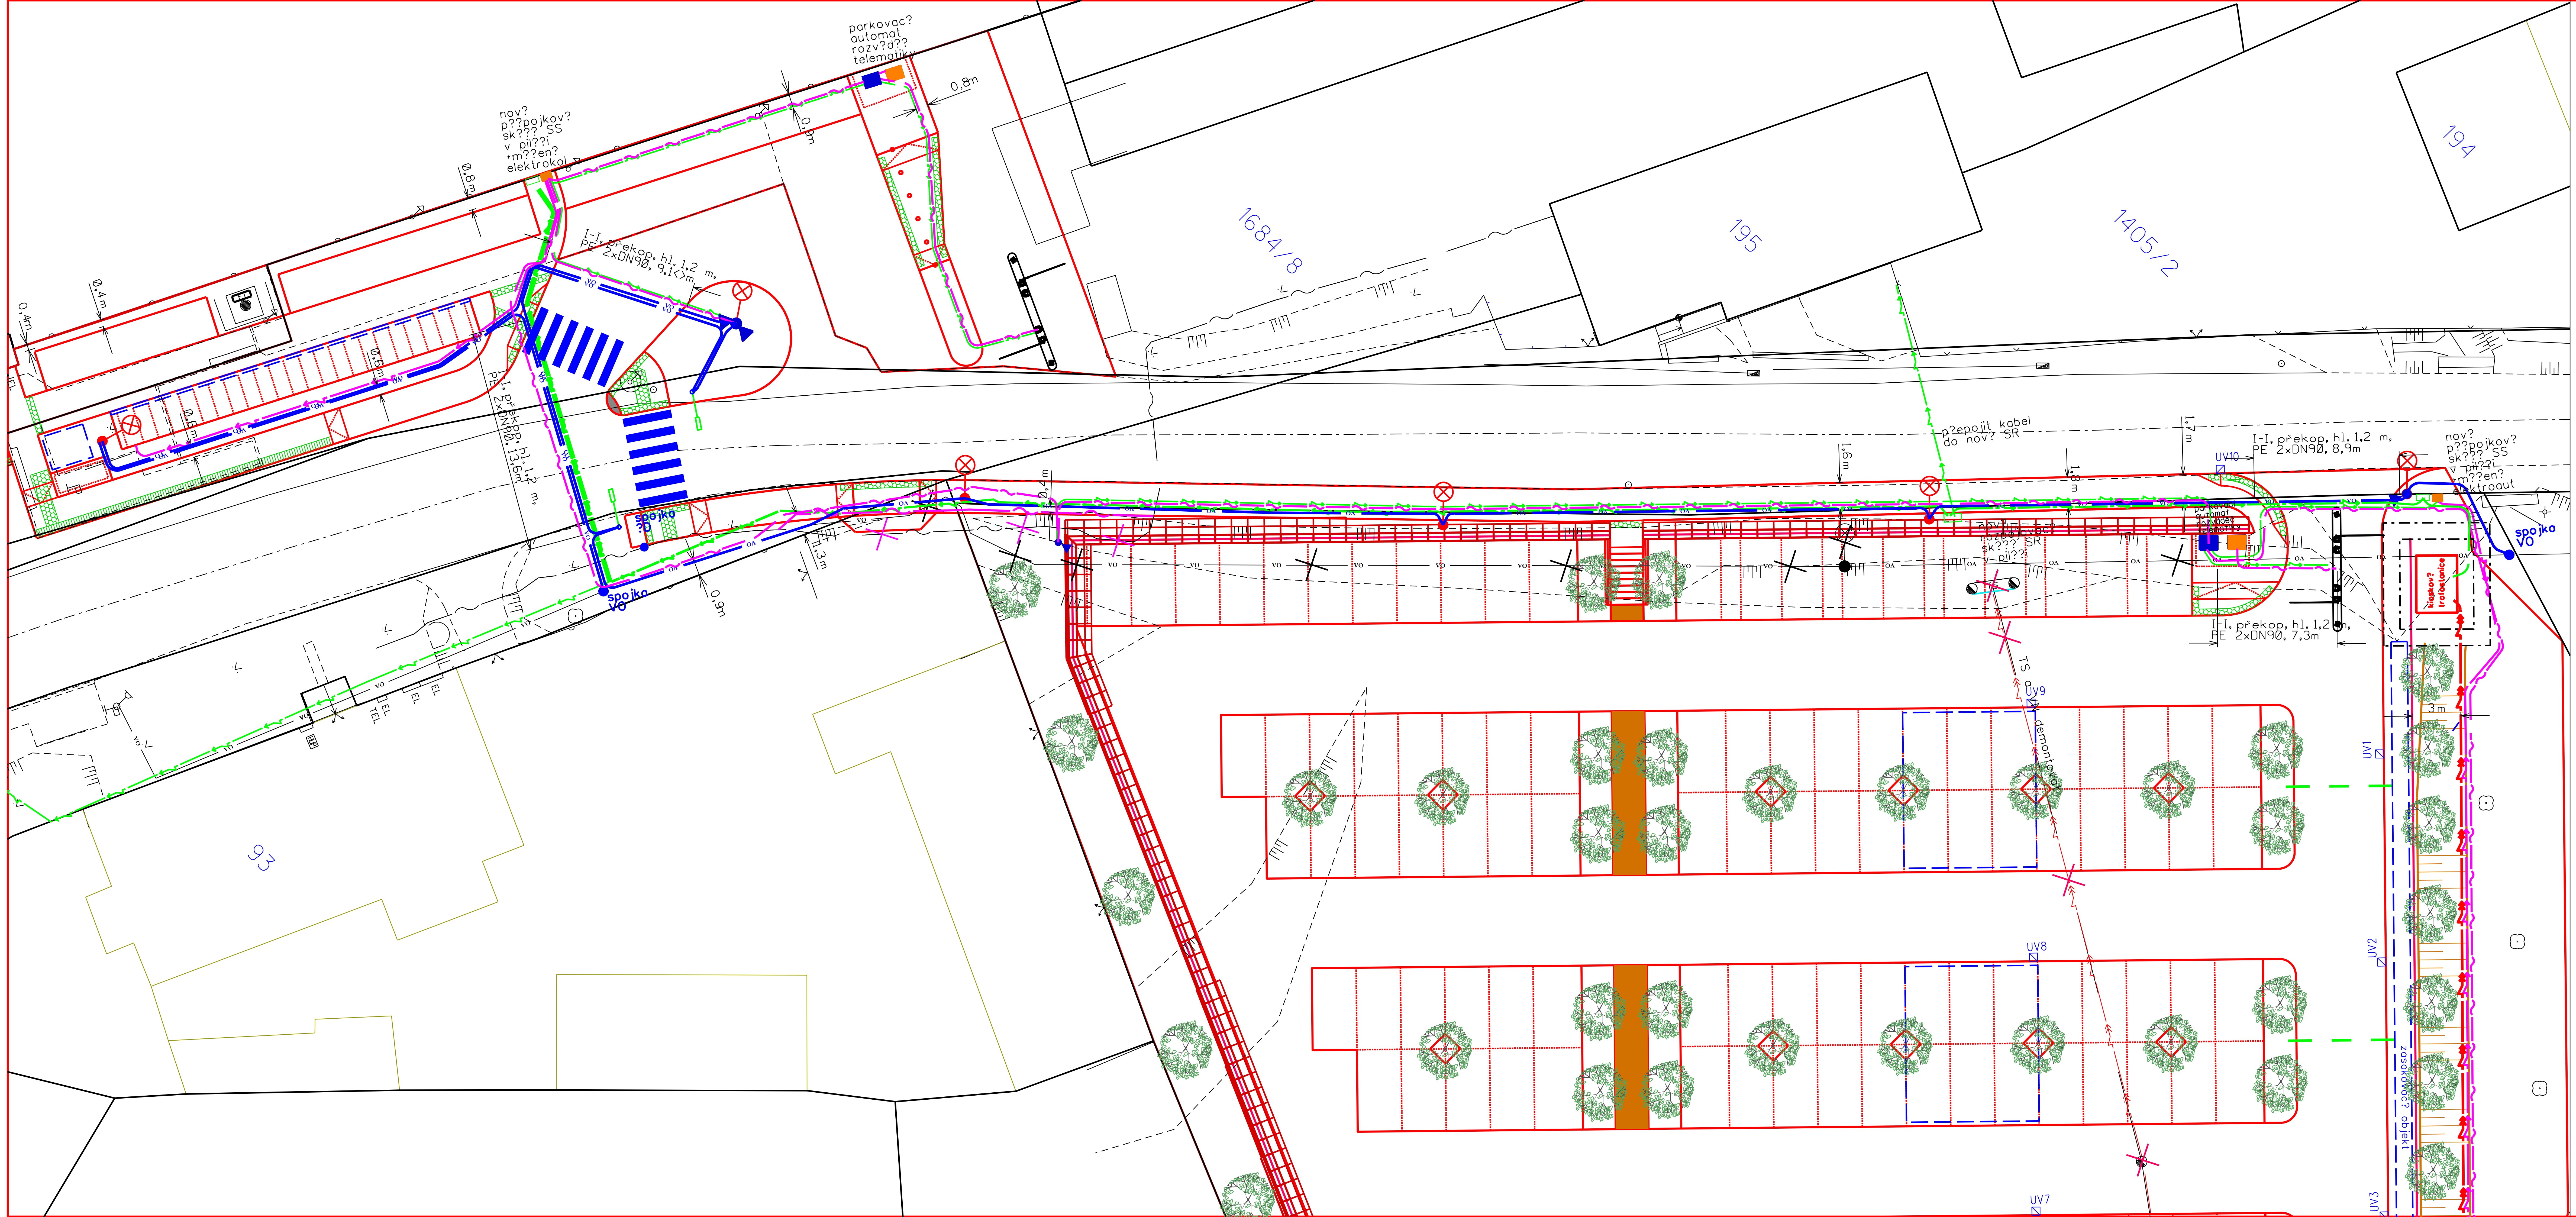

LEGENDA

(red line)	nová úprava komunikace a parkoviště
— VO — VO — (black)	stávající kabel VO
— VO — VO — (blue)	nový kabel 4x10 mm2 CYKY v PE chráničce 75/63 mm
(symbol)	nové svítidlo LED G8H-CA3-45/50-RIGHT 67 W přechodový ocelový stožár, výška nad komunikací 6 m, výložník 2 m, barva 4000K
(symbol)	nové svítidlo LED XS-40W-2770-A8 35 W sadový ocelový stožár, výška nad komunikací 7 m, 2700K
(symbol)	úseky inženýrských sítí ke zrušení

Třída osvětlení dle ČSN 13201-1: M5, chodníky P3

PPU spol. s.r.o. INŽENÝRSKÝ ATELIER PORADENSTVÍ - PROJEKCE - URBANISMUS VYŽLOVSKÁ 2243 / 36, 100 00 PRAHA 10	DOPRAVA, KOMUNIKACE, TERÉNNÍ ÚPRAVY INŽENÝRSKÉ SÍTĚ, TECHNICKÁ INFRASTRUKTURA ŽIVOTNÍ PROSTŘEDÍ, HLUK, EXHALACE POČÍTAČOVÉ ZPRACOVÁNÍ, PLOTROVÁNÍ ZÁPIS V OBCHODNÍM REJSTŘÍKU U MĚSTSKÉHO SOUDU V PRAZE, ODDÍL C, Č.VLOŽKY 20939, IČ 49613481	HG ELEKTRO HG elektro spol. s r.o., Lobezská 1526/20, 326 00 Plzeň

VYPRACOVAL:	ING. TOMÁŠ VEJRAŽKA	KONTROLOVAL:	ING. MARCEL KAMÍNEK
ODP.PROJEKTANT SPEC.:	ING. JAROSLAV HAVLÍK	ŠÉFPROJEKTANT STAVBY:	ING. TOMÁŠ VEJRAŽKA

STAVBA: VÝSTAVBA PARKOVIŠTĚ P+R OLBRAMOVICE OLBRAMOVICE	PROFESE: DOPRAVA	ČÁST D.1.3
OBJEKT: SO 401 - VEŘEJNÉ OSVĚTLENÍ	STUPEŇ PD: DUSP	
VÝKRES: **PŘELOŽKA A ROZŠÍŘENÍ VEŘEJNÉHO OSVĚTLENÍ OSVĚTLENÍ PŘECHODU PRO CHODCE**	FORMÁTY A4: 6	Č.PŘÍLOHY 2
	MĚŘÍTKO: 1:250	
OBJEDNAVATEL: KSÚS PRAHA — Zak.Č.: 6655-2203	DATUM: 05/2022	