


VÝSTAVBA PARKOVIŠTĚ P+R OLBRAMOVICE

SO 201 GABIONOVÉ ZDI

JIŽNÍ STRANA - POHLED 1:100

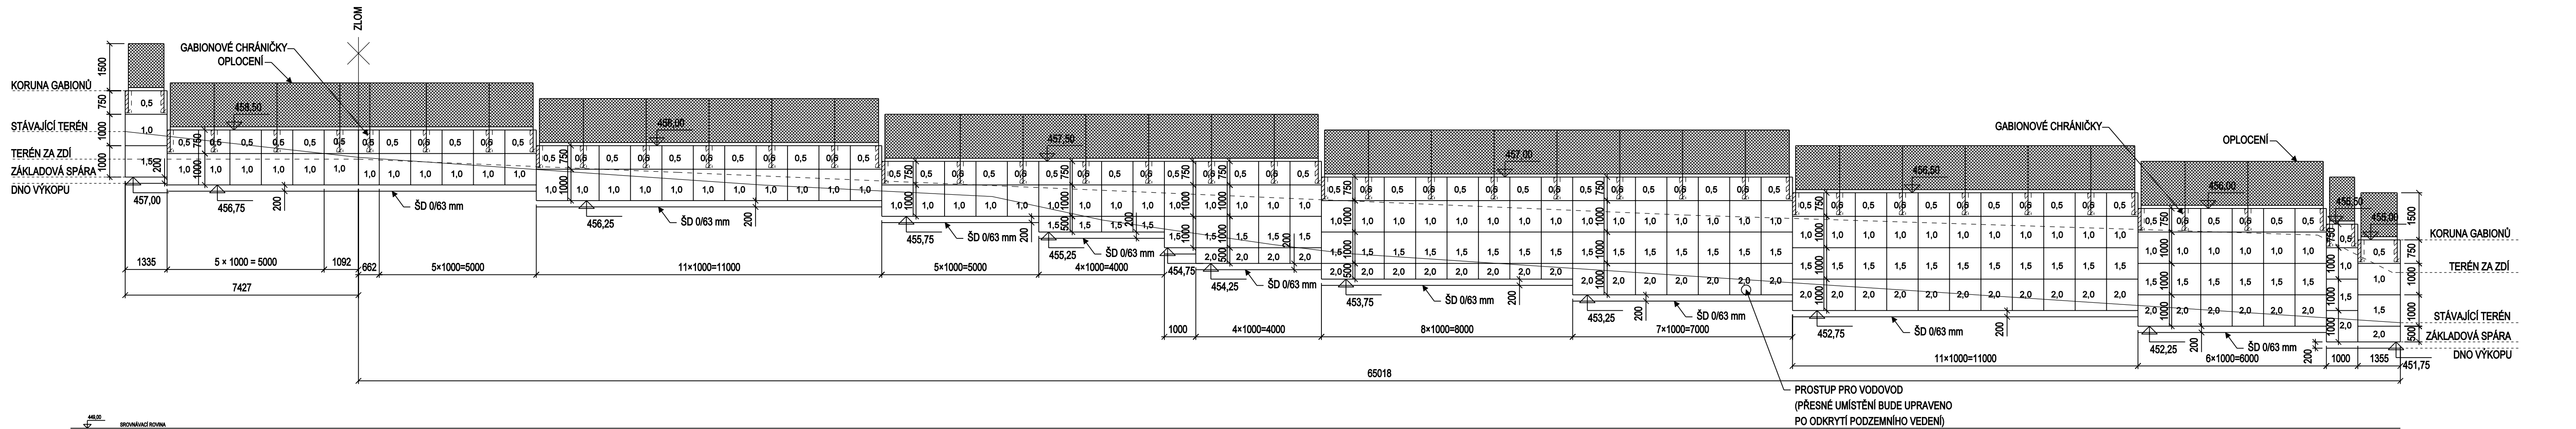

LEGENDA

1,5

HLoubKA GABIONOVÉHO KOŠE

MATERIÁLY:

Gabionová konstrukce:
gabionová síť líc - ZnAl 4 oko 10/5
gabionová síť ostatních ploch - ZnAl 4 oko 10/10
Kamenivo:
63 - 200 mm
vlastností dle TKP, kap.30
Zásyp:
geotechnické parametry viz. statika
hutnění po vrstvách max 30 cm
míra zhtutnění viz. statika

<div>PPU spol. s r.o.</div> <div>INŽENÝRSKÝ ATELIER PORADENSTVÍ - PROJEKCE - URBANISMUS</div> <div>VYŠLOVSKÁ 2243 / 36, 100 00 PRAHA 10</div>		<div>DOPRAVA, KOMUNIKACE, TERÉNNÍ ÚPRAVY INŽENÝRSKÉ SÍTĚ, TECHNICKÁ INFRASTRUKTURA ŽIVOTNÍ PROSTŘEDÍ, HLUK, EXHALACE POČÍTAČOVÉ ZPRACOVÁNÍ, PLOTROVÁNÍ</div> <div>ZAPIS V OBCHODNÍM REJSTŘÍKU U MĚSTSKÉHO SOUDU V PRAZE, ODDÍL C, ČVLOŽKY 20939, IČ 49613481</div>		<div>ING. RADEK BROKL</div> <div>AUTORIZOVANÝ INŽENÝR PRO GEOTECHNIKU</div>	
VYPRACOVAL: ING. RADEK BROKL		KONTOLOVAL: ING. RADEK BROKL			
ODP.PROJEKTANT SPEC.: ING. RADEK BROKL		ŠÉFPROJEKTANT STAVBY: ING. TOMÁŠ VEJRAŽKA			
STAVBA: VÝSTAVBA PARKOVIŠTĚ P+R OLBRAMOVICE OLBRAMOVICE		PROFESE: STAVEBNĚ – KONSTRUKČNÍ		ČÁST	
		STUPEŇ PD: DPS		D.1.2.	
		FORMÁTY A4: 4		Č.PŘÍLOHY	
OBJEKT: SO 201 – OPĚRNÉ ZDI		MĚŘITKO: 1:100		5.2	
VÝKRES: JIŽNÍ STRANA - POHLED		DATUM: 04/2023			
OBJEDNAVATEL: KSÚS p.o.		Zak.č.: 6655–2203			