


VÝKRES VÝKOPŮ A VYTÝČENÍ

NOVÝ STAV, M 1:500

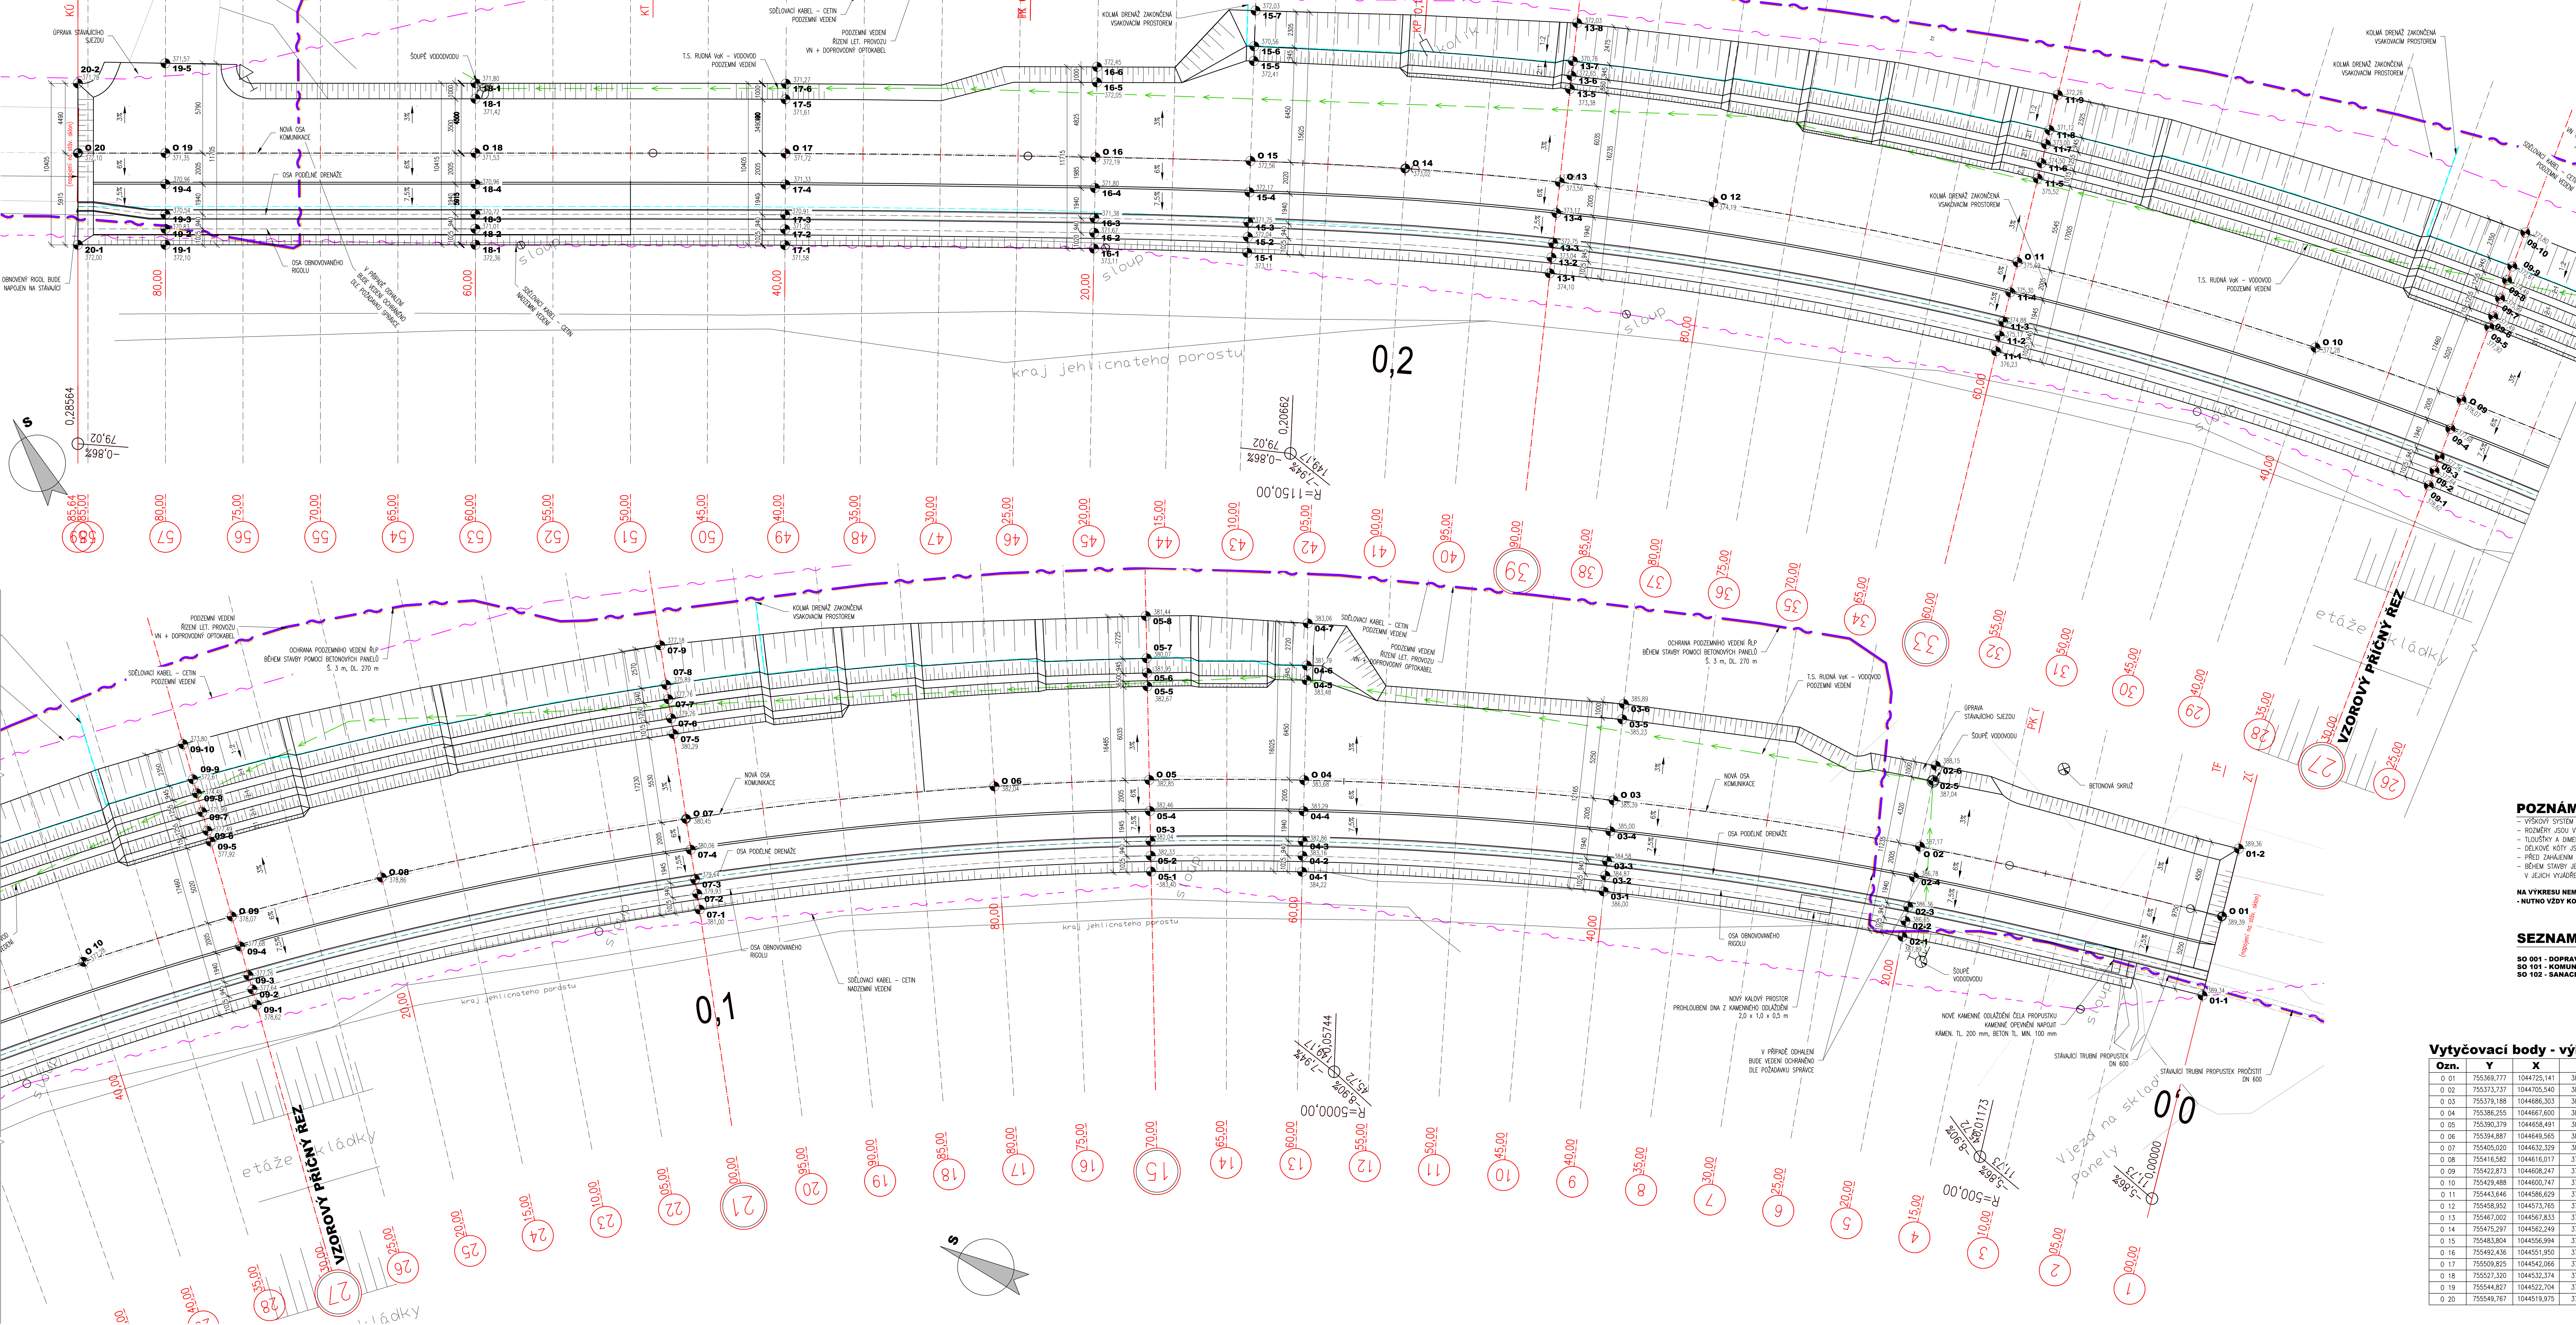

Vytyčovací body - výkopy

Ozn.	Y	X	Z	Poznámka
01-1	755374,938	1044726,096	389,340	KM 0,000, HRANA VÝKOPU
01-2	755365,352	1044726,523	389,360	KM 0,000, HRANA VÝKOPU
02-1	755379,489	1044706,909	381,800	KM 0,020, HRANA VÝKOPU
02-2	755378,495	1044706,672	381,650	KM 0,020, OSA RIGOLU
02-3	755377,577	1044706,454	381,660	KM 0,020, OSA DRENÁŽE
02-4	755375,688	1044706,004	381,780	KM 0,020, HRANA VÝKOPU
02-5	755369,534	1044704,540	387,040	KM 0,020, HRANA VÝKOPU
02-6	755368,561	1044704,308	388,150	KM 0,020, HRANA VÝKOPU
03-1	755384,804	1044686,156	386,000	KM 0,040, HRANA VÝKOPU
03-2	755383,833	1044687,836	384,870	KM 0,040, OSA RIGOLU
03-3	755382,938	1044687,541	384,580	KM 0,040, OSA DRENÁŽE
03-4	755381,094	1044686,932	385,000	KM 0,040, HRANA VÝKOPU
03-5	755374,203	1044684,658	385,230	KM 0,040, HRANA VÝKOPU
03-6	755373,254	1044684,341	385,890	KM 0,040, HRANA VÝKOPU
04-1	755391,693	1044695,924	389,220	KM 0,060, HRANA VÝKOPU
04-2	755390,753	1044695,522	381,160	KM 0,060, OSA RIGOLU
04-3	755389,887	1044695,152	382,860	KM 0,060, OSA DRENÁŽE
04-4	755388,100	1044695,388	383,290	KM 0,060, HRANA VÝKOPU
04-5	755380,324	1044695,066	383,480	KM 0,060, HRANA VÝKOPU
04-6	755379,455	1044694,694	381,790	KM 0,060, HRANA VÝKOPU
04-7	755376,958	1044695,628	383,060	KM 0,060, HRANA VÝKOPU
05-1	755395,714	1044691,044	383,040	KM 0,070, HRANA VÝKOPU
05-2	755394,791	1044690,602	382,330	KM 0,070, OSA RIGOLU
05-3	755393,940	1044690,195	382,040	KM 0,070, OSA DRENÁŽE
05-4	755392,189	1044695,357	382,460	KM 0,070, HRANA VÝKOPU
05-5	755384,934	1044695,885	382,670	KM 0,070, HRANA VÝKOPU
05-6	755384,155	1044695,512	381,950	KM 0,070, HRANA VÝKOPU
05-7	755383,305	1044695,104	380,070	KM 0,070, HRANA VÝKOPU
05-8	755380,844	1044695,927	381,440	KM 0,070, HRANA VÝKOPU
06-1	755409,986	1044635,541	381,000	KM 0,100, HRANA VÝKOPU
06-2	755409,127	1044634,985	379,930	KM 0,100, OSA RIGOLU
06-3	755408,337	1044634,474	379,640	KM 0,100, OSA DRENÁŽE
06-4	755406,705	1044633,419	380,060	KM 0,100, HRANA VÝKOPU
06-5	755400,377	1044629,527	380,290	KM 0,100, HRANA VÝKOPU
06-6	755399,524	1044628,775	379,260	KM 0,100, HRANA VÝKOPU
06-7	755398,469	1044628,093	377,760	KM 0,100, HRANA VÝKOPU
06-8	755397,676	1044627,580	375,860	KM 0,100, HRANA VÝKOPU
06-9	755395,519	1044626,186	377,180	KM 0,100, HRANA VÝKOPU
06-10	755427,389	1044612,082	378,620	KM 0,130, HRANA VÝKOPU
06-11	755426,604	1044611,406	377,640	KM 0,130, OSA RIGOLU
06-12	755425,988	1044610,793	377,260	KM 0,130, OSA DRENÁŽE
06-13	755424,405	1044609,540	377,680	KM 0,130, HRANA VÝKOPU
06-14	755419,037	1044605,003	377,920	KM 0,130, HRANA VÝKOPU
06-15	755418,489	1044604,540	377,490	KM 0,130, HRANA VÝKOPU
06-16	755417,530	1044603,729	375,990	KM 0,130, HRANA VÝKOPU
06-17	755416,570	1044602,918	374,490	KM 0,130, HRANA VÝKOPU
06-18	755415,949	1044600,398	373,610	KM 0,130, HRANA VÝKOPU
06-19	755414,055	1044600,792	373,680	KM 0,130, HRANA VÝKOPU

POZNÁMKY:  
- VÝKRESNÝ SYSTÉM ŘEŠ. PROJEKOVÝ SYSTÉM S-JTSK  
- ROZMĚRY JSOU VYKRESLENY Z GEODETICKÉHO ZÁMĚŘENÍ  
- TUKY JSOU A UMÍSTĚNÍ SKOTCHOVÝCH KONSTRUKCÍ BYL ODHADNUT  
- DĚLENÍ KOTV. ŽELEZ. ZÁKRESLENY NA 5 mm  
- PŘED ZAHÁJENÍM STAVBY ZHOTOVIT STAVBY ZAISTIT VYTÝČENÍ VEŠCH SÍTĚ  
- BĚH STAVBY JE NUTNÉ DODRŽOVAT PODMÍNKY SPRÁVY SÍTĚ UVEDENÉ V JEJICH VYJÁDŘENÍ  
- NUTNO VŽDY KOORDINOVAT S DOKLADOVÝMI ČÁSTI DOKUMENTACE

SEZNAM OBJEKTŮ STAVBY

- SO 001 - DOPRAVNÍ INŽENÝRSKÁ OPATŘENÍ
- SO 101 - KOMUNIKACE
- SO 102 - SANACE VSAHU

Vytyčovací body - výkopy - osa komunikace

Ozn.	Y	X	Z	Poznámka
0 01	755369,777	1044725,141	389,390	KM 0,000, OSA KOMUNIKACE, VÝKOP
0 02	755373,737	1044735,540	387,170	KM 0,020, OSA KOMUNIKACE, VÝKOP
0 03	755379,188	1044696,303	385,390	KM 0,040, OSA KOMUNIKACE, VÝKOP
0 04	755396,255	1044667,600	383,680	KM 0,060, OSA KOMUNIKACE, VÝKOP
0 05	755390,379	1044658,491	382,850	KM 0,070, OSA KOMUNIKACE, VÝKOP
0 06	755394,887	1044649,565	382,040	KM 0,080, OSA KOMUNIKACE, VÝKOP
0 07	755405,020	1044632,329	380,450	KM 0,100, OSA KOMUNIKACE, VÝKOP
0 08	755416,582	1044616,017	378,860	KM 0,120, OSA KOMUNIKACE, VÝKOP
0 09	755422,673	1044606,247	378,070	KM 0,130, OSA KOMUNIKACE, VÝKOP
0 10	755429,488	1044600,747	377,280	KM 0,140, OSA KOMUNIKACE, VÝKOP
0 11	755434,646	1044586,629	375,690	KM 0,160, OSA KOMUNIKACE, VÝKOP
0 12	755458,952	1044573,765	374,190	KM 0,180, OSA KOMUNIKACE, VÝKOP
0 13	755467,002	1044567,833	373,580	KM 0,190, OSA KOMUNIKACE, VÝKOP
0 14	755475,297	1044562,249	373,020	KM 0,200, OSA KOMUNIKACE, VÝKOP
0 15	755483,604	1044556,894	372,580	KM 0,210, OSA KOMUNIKACE, VÝKOP
0 16	755492,436	1044551,950	372,190	KM 0,220, OSA KOMUNIKACE, VÝKOP
0 17	755508,825	1044542,066	371,720	KM 0,240, OSA KOMUNIKACE, VÝKOP
0 18	755527,320	1044532,374	371,530	KM 0,260, OSA KOMUNIKACE, VÝKOP
0 19	755544,827	1044522,704	371,350	KM 0,280, OSA KOMUNIKACE, VÝKOP
0 20	755549,767	1044519,975	372,100	KM 0,286, OSA KOMUNIKACE, VÝKOP

Vytyčovací body - výkopy

Ozn.	Y	X	Z	Poznámka
11-1	755447,639	1044590,390	376,260	KM 0,160, HRANA VÝKOPU
11-2	755446,849	1044590,236	375,170	KM 0,160, OSA RIGOLU
11-3	755445,313	1044589,542	374,680	KM 0,160, OSA DRENÁŽE
11-4	755445,001	1044588,128	375,300	KM 0,160, HRANA VÝKOPU
11-5	755439,899	1044582,338	375,520	KM 0,160, HRANA VÝKOPU
11-6	755439,213	1044581,789	374,500	KM 0,160, HRANA VÝKOPU
11-7	755438,365	1044580,862	373,000	KM 0,160, HRANA VÝKOPU
11-8	755437,727	1044580,165	371,120	KM 0,160, HRANA VÝKOPU
11-9	755436,156	1044578,450	372,260	KM 0,160, HRANA VÝKOPU
11-10	755435,408	1044572,667	374,100	KM 0,190, HRANA VÝKOPU
11-11	755434,819	1044571,831	373,040	KM 0,190, OSA RIGOLU
11-12	755434,276	1044571,061	372,750	KM 0,190, OSA DRENÁŽE
11-13	755433,157	1044569,473	373,170	KM 0,190, HRANA VÝKOPU
11-14	755432,525	1044568,898	373,380	KM 0,190, HRANA VÝKOPU
11-15	755431,028	1044562,194	372,650	KM 0,190, HRANA VÝKOPU
11-16	755430,483	1044561,419	370,780	KM 0,190, HRANA VÝKOPU
11-17	755429,058	1044559,397	372,030	KM 0,190, HRANA VÝKOPU
11-18	755428,483	1044562,083	373,110	KM 0,210, HRANA VÝKOPU
11-19	755427,819	1044561,205	372,040	KM 0,210, OSA RIGOLU
11-20	755427,157	1044560,396	371,750	KM 0,210, OSA DRENÁŽE
11-21	755426,484	1044558,728	372,170	KM 0,210, HRANA VÝKOPU
11-22	755425,810	1044551,455	372,410	KM 0,210, HRANA VÝKOPU
11-23	755425,137	1044550,645	370,560	KM 0,210, HRANA VÝKOPU
11-24	755424,463	1044549,836	370,270	KM 0,210, HRANA VÝKOPU
11-25	755423,789	1044549,027	370,000	KM 0,210, HRANA VÝKOPU
11-26	755423,115	1044548,218	369,730	KM 0,210, HRANA VÝKOPU
11-27	755422,441	1044547,409	369,460	KM 0,210, HRANA VÝKOPU
11-28	755421,767	1044546,600	369,190	KM 0,210, HRANA VÝKOPU
11-29	755421,093	1044545,791	368,920	KM 0,210, HRANA VÝKOPU
11-30	755420,419	1044544,982	368,650	KM 0,210, HRANA VÝKOPU
11-31	755419,745	1044544,173	368,380	KM 0,210, HRANA VÝKOPU
11-32	755419,071	1044543,364	368,110	KM 0,210, HRANA VÝKOPU
11-33	755418,397	1044542,555	367,840	KM 0,210, HRANA VÝKOPU
11-34	755417,723	1044541,746	367,570	KM 0,210, HRANA VÝKOPU
11-35	755417,049	1044540,937	367,300	KM 0,210, HRANA VÝKOPU
11-36	755416,375	1044540,128	367,030	KM 0,210, HRANA VÝKOPU
11-37	755415,701	1044539,319	366,760	KM 0,210, HRANA VÝKOPU
11-38	755415,027	1044538,510	366,490	KM 0,210, HRANA VÝKOPU
11-39	755414,353	1044537,701	366,220	KM 0,210, HRANA VÝKOPU
11-40	755413,679	1044536,892	365,950	KM 0,210, HRANA VÝKOPU
11-41	755413,005	1044536,083	365,680	KM 0,210, HRANA VÝKOPU
11-42	755412,331	1044535,274	365,410	KM 0,210, HRANA VÝKOPU
11-43	755411,657	1044534,465	365,140	KM 0,210, HRANA VÝKOPU
11-44	755410,983	1044533,656	364,870	KM 0,210, HRANA VÝKOPU
11-45	755410,309	1044532,847	364,600	KM 0,210, HRANA VÝKOPU
11-46	755409,635	1044532,038	364,330	KM 0,210, HRANA VÝKOPU
11-47	755408,961	1044531,229	364,060	KM 0,210, HRANA VÝKOPU
11-48	755408,287	1044530,420	363,790	KM 0,210, HRANA VÝKOPU
11-49	755407,613	1044530,611	363,520	KM 0,210, HRANA VÝKOPU
11-50	755406,939	1044530,802	363,250	KM 0,210, HRANA VÝKOPU
11-51	755406,265	1044530,993	362,980	KM 0,210, HRANA VÝKOPU
11-52	755405,591	1044530,184	362,710	KM 0,210, HRANA VÝKOPU
11-53	755404,917	1044530,375	362,440	KM 0,210, HRANA VÝKOPU
11-54	755404,243	1044530,566	362,170	KM 0,210, HRANA VÝKOPU
11-55	755403,569	1044530,757	361,900	KM 0,210, HRANA VÝKOPU
11-56	755402,895	1044530,948	361,630	KM 0,210, HRANA VÝKOPU
11-57	755402,221	1044531,139	361,360	KM 0,210, HRANA VÝKOPU
11-58	755401,547	1044531,330	361,090	KM 0,210, HRANA VÝKOPU
11-59	755400,873	1044531,521	360,820	KM 0,210, HRANA VÝKOPU
11-60	755400,199	1044531,712	360,550	KM 0,210, HRANA VÝKOPU
11-61	755399,525	1044531,903	360,280	KM 0,210, HRANA VÝKOPU
11-62	755398,851	1044532,094	360,010	KM 0,210, HRANA VÝKOPU
11-63	755398,177	1044532,285	359,740	KM 0,210, HRANA VÝKOPU
11-64	755397,503	1044532,476	359,470	KM 0,210, HRANA VÝKOPU
11-65	755396,829	1044532,667	359,200	KM 0,210, HRANA VÝKOPU
11-66	755396,155	1044532,858	358,930	KM 0,210, HRANA VÝKOPU
11-67	755395,481	1044533,049	358,660	KM 0,210, HRANA VÝKOPU
11-68	755394,807	1044533,240	358,390	KM 0,210, HRANA VÝKOPU
11-69	755394,133	1044533,431	358,120	KM 0,210, HRANA VÝKOPU
11-70	755393,459	1044533,622	357,850	KM 0,210, HRANA VÝKOPU
11-71	755392,785	1044533,813	357,580	KM 0,210, HRANA VÝKOPU
11-72	755392,111	1044534,004	357,310	KM 0,210, HRANA VÝKOPU
11-73	755391,437	1044534,195	357,040	KM 0,210, HRANA VÝKOPU
11-74	755390,763	1044534,386	356,770	KM 0,210, HRANA VÝKOPU
11-75	755390,089	1044534,577	356,500	KM 0,210, HRANA VÝKOPU
11-76	755389,415	1044534,768	356,230	KM 0,210, HRANA VÝKOPU
11-77	755388,741	1044534,959	355,960	KM 0,210, HRANA VÝKOPU
11-78	755388,067	1044535,150	355,690	KM 0,210, HRANA VÝKOPU
11-79	755387,393	1044535,341	355,420	KM 0,210, HRANA VÝKOPU
11-80	755386,719	1044535,532	355,150	KM 0,210, HRANA VÝKOPU
11-81	755386,045	1044535,723	354,880	KM 0,210, HRANA VÝKOPU
11-82	755385,371	1044535,914	354,610	KM 0,210, HRANA VÝKOPU
11-83	755384,697	1044536,105	354,340	KM 0,210, HRANA VÝKOPU
11-84	755384,023	1044536,296	354,070	KM 0,210, HRANA VÝKOPU
11-85	755383,349	1044536,487	353,800	KM 0,210, HRANA VÝKOPU
11-86	755382,675	1044536,678	353,530	KM 0,210, HRANA VÝKOPU
11-87	755382,001	1044536,869	353,260	KM 0,210, HRANA VÝKOPU
11-88	755381,327	1044537,060	352,990	KM 0,210, HRANA VÝKOPU
11-89	755380,653	1044537,251	352,720	KM 0,210, HRANA VÝKOPU
11-90	755379,979	1044537,442	352,450	KM 0,210, HRANA VÝKOPU
11-91	755379,305	1044537,633	352,180	KM 0,210, HRANA VÝKOPU
11-92	755378,631	1044537,824	351,910	KM 0,210, HRANA VÝKOPU
11-93	755377,957	1044538,015	351,640	KM 0,210, HRANA VÝKOPU
11-94	755377,283	1044538,206	351,370	KM 0,210, HRANA VÝKOPU
11-95	755376,609	1044538,397	351,100	KM 0,210, HRANA VÝKOPU
11-96	755375,935	1044538,588	350,830	KM 0,210, HRANA VÝKOPU
11-97	755375,261	1044538,779	350,560	KM 0,210, HRANA VÝKOPU
11-98	755374,587	1044538,970	350,290	KM 0,210, HRANA VÝKOPU
11-99	755373,913	1044539,161	350,020	KM 0,210, HRANA VÝKOPU
11-100	755373,239	1044539,352	349,750	KM 0,210, HRANA VÝKOPU
11-101	755372,565	1044539,543	349,480	KM 0,210, HRANA VÝKOPU
11-102	755371,891	1044539,734	349,210	KM 0,210, HRANA VÝKOPU
11-103	755371,217	1044539,925	348,940	KM 0,210, HRANA VÝKOPU
11-104	755370,543	1044540,116	348,670	KM 0,210, HRANA VÝKOPU
11-105	755369,869	1044540,307	348,400	KM 0,210, HRANA VÝKOPU
11-106	755369,195	1044540,498	348,130	KM 0,210, HRANA VÝKOPU
11-107	755368,521	1044540,689	347,860	KM 0,210, HRANA VÝKOPU
11-108	755367,847	1044540,880	347,590	KM 0,210, HRANA VÝKOPU
11-109	755367,173	1044541,071	347,320	KM 0,210, HRANA VÝKOPU
11-110	755366,499	1044541,262	347,050	KM 0,210, HRANA VÝKOPU
11-111	755365,825	1044541,453	346,780	KM 0,210, HRANA VÝKOPU
11-112	755365,151	1044541,644	346,510	KM 0,210, HRANA VÝKOPU
11-113	755364,477	1044541,835	346,240	KM 0,210, HRANA VÝKOPU
11-114	755363,803	1044542,026	345,970	KM 0,210, HRANA VÝKOPU
11-115	755363,129	1044542,217	345,700	KM 0,210, HRANA VÝKOPU
11-116	755362,455	1044542,408	345,430	KM 0,210, HRANA VÝKOPU
11-117	755361,781	1044542,599	345,160	KM 0,210, HRANA VÝKOPU
11-118	755361,107	1044542,790	344,890	KM 0,210, HRANA VÝKOPU
11-119	755360,433	1044542,981	344,620	KM 0,210, HRANA VÝKOPU
11-120	755359,759	1044543,172	344,350	KM 0,210, HRANA VÝKOPU
11-121	755359,085	1044543,363	344,080	KM 0,210, HRANA VÝKOPU
11-122	755358,411	1044543,554	343,810	KM 0,210, HRANA VÝKOPU
11-123	755357,737	1044543,745	343,540	KM 0,210, HRANA VÝKOPU
11-124	755357,063	1044543,936	343,270	KM 0,210, HRANA VÝKOPU
11-125	755356,389	1044544,127	343,000	KM 0,210, HRANA VÝKOPU
11-126	755355,715	1044544,318	342,730	KM 0,210, HRANA VÝKOPU
11-127	755355,041	1044544,509	342,460	KM 0,210, HRANA VÝKOPU
11-128	755354,367	1044544,700	342,190	KM 0,210, HRANA VÝKOPU
11-129	755353,693	1044544,891	341,920	KM 0,210, HRANA VÝKOPU
11-130	755353,019	1044545,082	341,650	KM 0,210, HRANA VÝKOPU
11-131	755352,345	1044545,273	341,380	KM 0,210, HRANA VÝKOPU
11-132	755351,671	1044545,464	341,110	KM 0,210, HRANA VÝKOPU
11-133	755351,000	1044545,655	340,840	KM 0,210, HRANA VÝKOPU
11-134	755350,326	1044545,846	340,570	KM 0,210, HRANA VÝKOPU
11-135	755349,652	1044546,037	340,300	KM 0,210, HRANA VÝKOPU
11-136	755348,978	1044546,228	340,030	KM 0,210, HRANA VÝKOPU
11-137	755348,304	1044546,419	339,760	KM 0,210, HRANA VÝKOPU
11-138	755347,630	1044546,610	339,490	KM 0,210, HRANA VÝKOPU
11-139	755346,956	1044546,801	339,220	KM 0,210, HRANA VÝKOPU
11-140	755346,282	1044547,000	338,950	KM 0,210, HRANA VÝKOPU
11-141	755345,608	1044547,191	338,680	KM 0,210, HRANA VÝKOPU
11-142	755344,934	1044547,382	338,410	KM 0,210, HRANA VÝKOPU
11-143	755344,260	1044547,573	338,140	KM 0,210, HRANA VÝKOPU
11-144	755343,586	1044547,764	337,870	KM 0,210, HRANA VÝKOPU
11-145	755342,912	1044547,955	337,600	KM 0,210, HRANA VÝKOPU
11-146	755342,238	1044548,146	337,330	KM 0,210, HRANA VÝKOPU
11-147	755341,564	1044548,337	337,060	KM 0,210, HRANA VÝKOPU
11-148	755340,890	1044548,528	336,790	KM 0,210, HRANA VÝKOPU
11-149	755340,216	1044548,719	336,520	KM 0,210, HRANA VÝKOPU
11-150	755339,542	1044548,910	336,250	KM 0,210, HRANA VÝKOPU
11-151	755338,868	1044549,101	335,980	KM 0,210, HRANA VÝKOPU
11-152	755338,194	1044549,292	335,710	KM 0,210, HRANA VÝKOPU
11-153	755337,520	1044549,483	335,440	KM 0,210, HRANA VÝKOPU
11-154	755336,846	1044549,674	335,170	KM 0,210, HRANA VÝKOPU
11-155	755336,172	1044549,865	334,900	KM 0,210, HRANA VÝKOPU
11-156	755335,498	1044550,056	334,630	KM 0,210, HRANA VÝKOPU
11-157	755334,824	1044550,247	334,360	KM 0,210, HRANA VÝKOPU
11-158	755334,150	1044550,438	334,090	KM 0,210, HRANA VÝKOPU
11-159	755333,476	1044550,629	333,820	KM 0,210, HRANA VÝKOPU
11-160	755332,802	1044550,820	333,550	