


DEŠŤOVÉ SVODY JSOU NOVÉ  
HROMOSVODNÁ SOUSTAVA JE NOVÁ  
NOVÉ ZATEPLENÍ OBJEKTU EPS 100mm  
SOKLOVÉ ČÁSTI S OBKLADEM XPS 80mm  
VŠECHNY STĚNY S MĚNĚNÝMI OKNY BUDOU  
PO ZAČIŠTĚNÍ KOMPLET VYMALOVÁNY

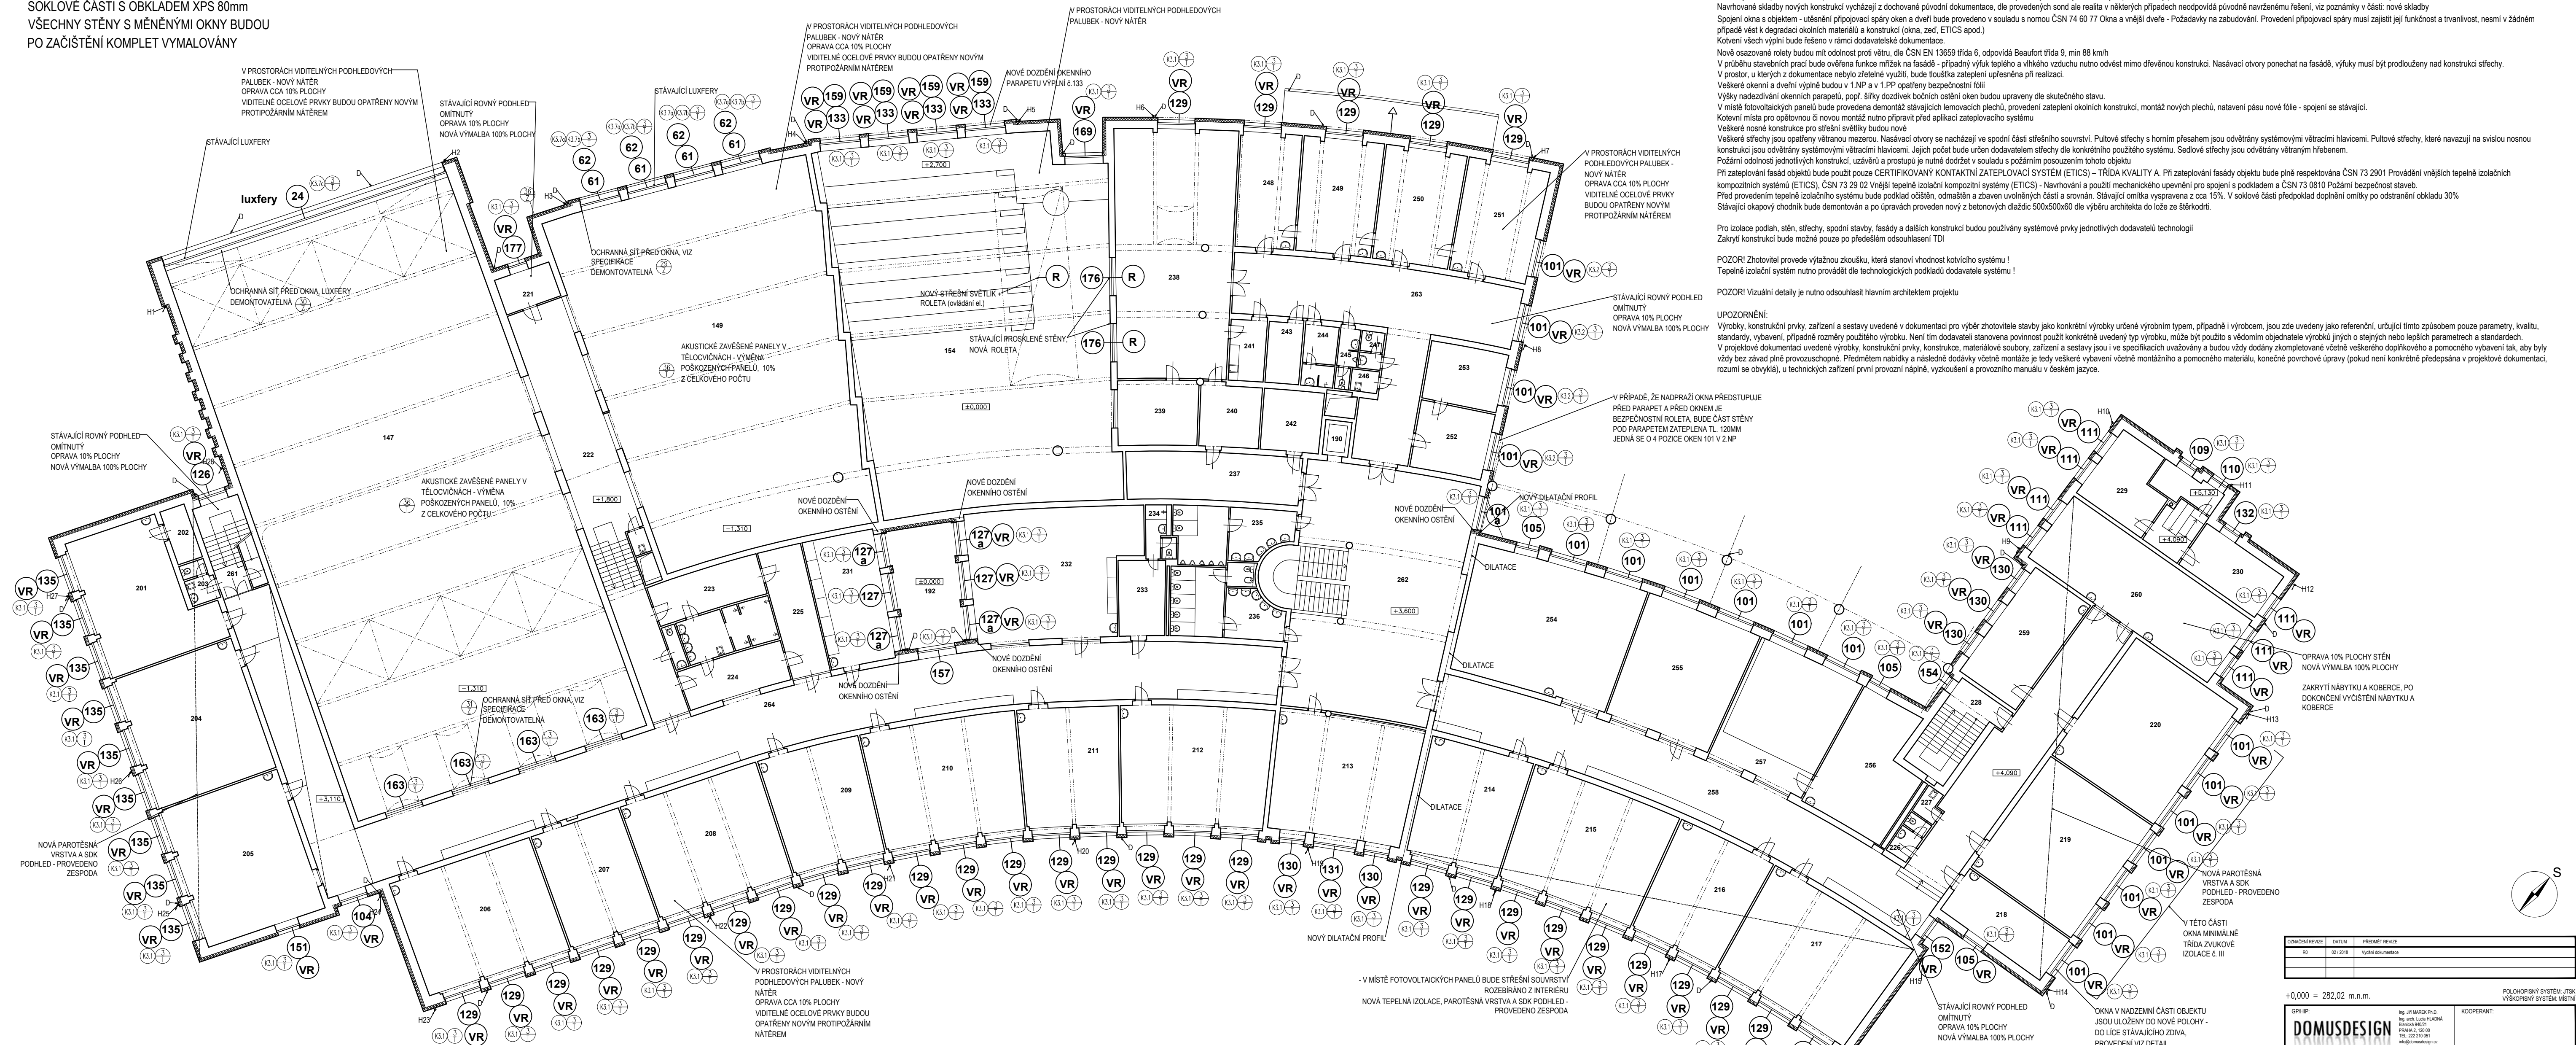

TABULKA MÍSTNOSTI 2, N.P.			
C.M.	MÍSTNOST	POZNÁMKA	
201	KABINET AJ		
202	SKLAD		
203	HYGIENICKÉ ZÁZEMÍ		
204	ÚČEBNA VELKÁ		
205	ÚČEBNA VELKÁ		
206	ÚČEBNA VELKÁ		
207	ÚČEBNA MALÁ		
208	ÚČEBNA VELKÁ		
209	ÚČEBNA MALÁ		
210	ÚČEBNA VELKÁ		
211	ÚČEBNA MALÁ		
212	ÚČEBNA VELKÁ		
213	ÚČEBNA VELKÁ		
214	ÚČEBNA MALÁ		
215	ÚČEBNA VELKÁ		
216	ÚČEBNA MALÁ		
217	KABINET DĚJEPISU		
218	KABINET VI		
219	ÚČEBNA VELKÁ		
220	ÚČEBNA VELKÁ		
221	SKLAD		
222	CHODBA		
223	ŠATNA S HYG. ZÁZEMÍM		
224	ŠATNA S HYG. ZÁZEMÍM		
225	CHODBA		
226	HYGIENICKÉ ZÁZEMÍ		
227	ÚKLID		
228	SCHODISTÉ		
229	BYT SKOLNIKA		
230	ARCHIV		
231	BYT SKOLNIKA		
232	ÚČEBNA PC		
233	MÍSTNOST UKLIZEČEK		
234	UMÝVÁRNA UKLIZEČEK		
235	WC CHLAPCI		
236	WC DIVKY		
237	CHODBA K PROHLASU + SERVER		
238	SBOROVNA		
239	HOSPODÁŘKA ŠKOLY		
240	HLASATELNA (SERVER)		
241	ČAJOVÁ KUCHYLKA		
242	SKLAD		
243	KABINET Č		
244	ŠATNA UČITELÉ		
245	WC MUŽI		
246	ÚKLID		
247	WC ŽENY		
248	KANCELÁŘ MZDOVÉ ÚČETNÍ		
249	ZÁSTUPCE ŘEDITELE		
250	SEKRETÁŘKA ŘEDITELE		
251	ŘEDITEL ŠKOLY		
252	HOVORNA S RODIČI		
253	VÝCHOVNÝ PORADCE		
254	MULTIMEDIÁLNÍ ÚČEBNA		
255	ČTÁRNA CIZÍ JAZYKY		
256	GALERIE KNHOVINY		
257	CHODBA		
258	KABINET MATEMATIKY		
259	PC UČEBNY MALÉ		
260	SCHODISTÉ		
261	HALA 2.NP		
262	CHODBA		
263	CHODBA REDITELNY		
264	CHODBA VÝCHOD, JIH		