


Legenda:

- Trasa s novou konstrukcí - trvalý zábor
- Trasa se stávající konstrukcí
- Trasa alternativních řešení - trvalý zábor
- Trasa propojení - trvalý zábor
- Katastrální mapa

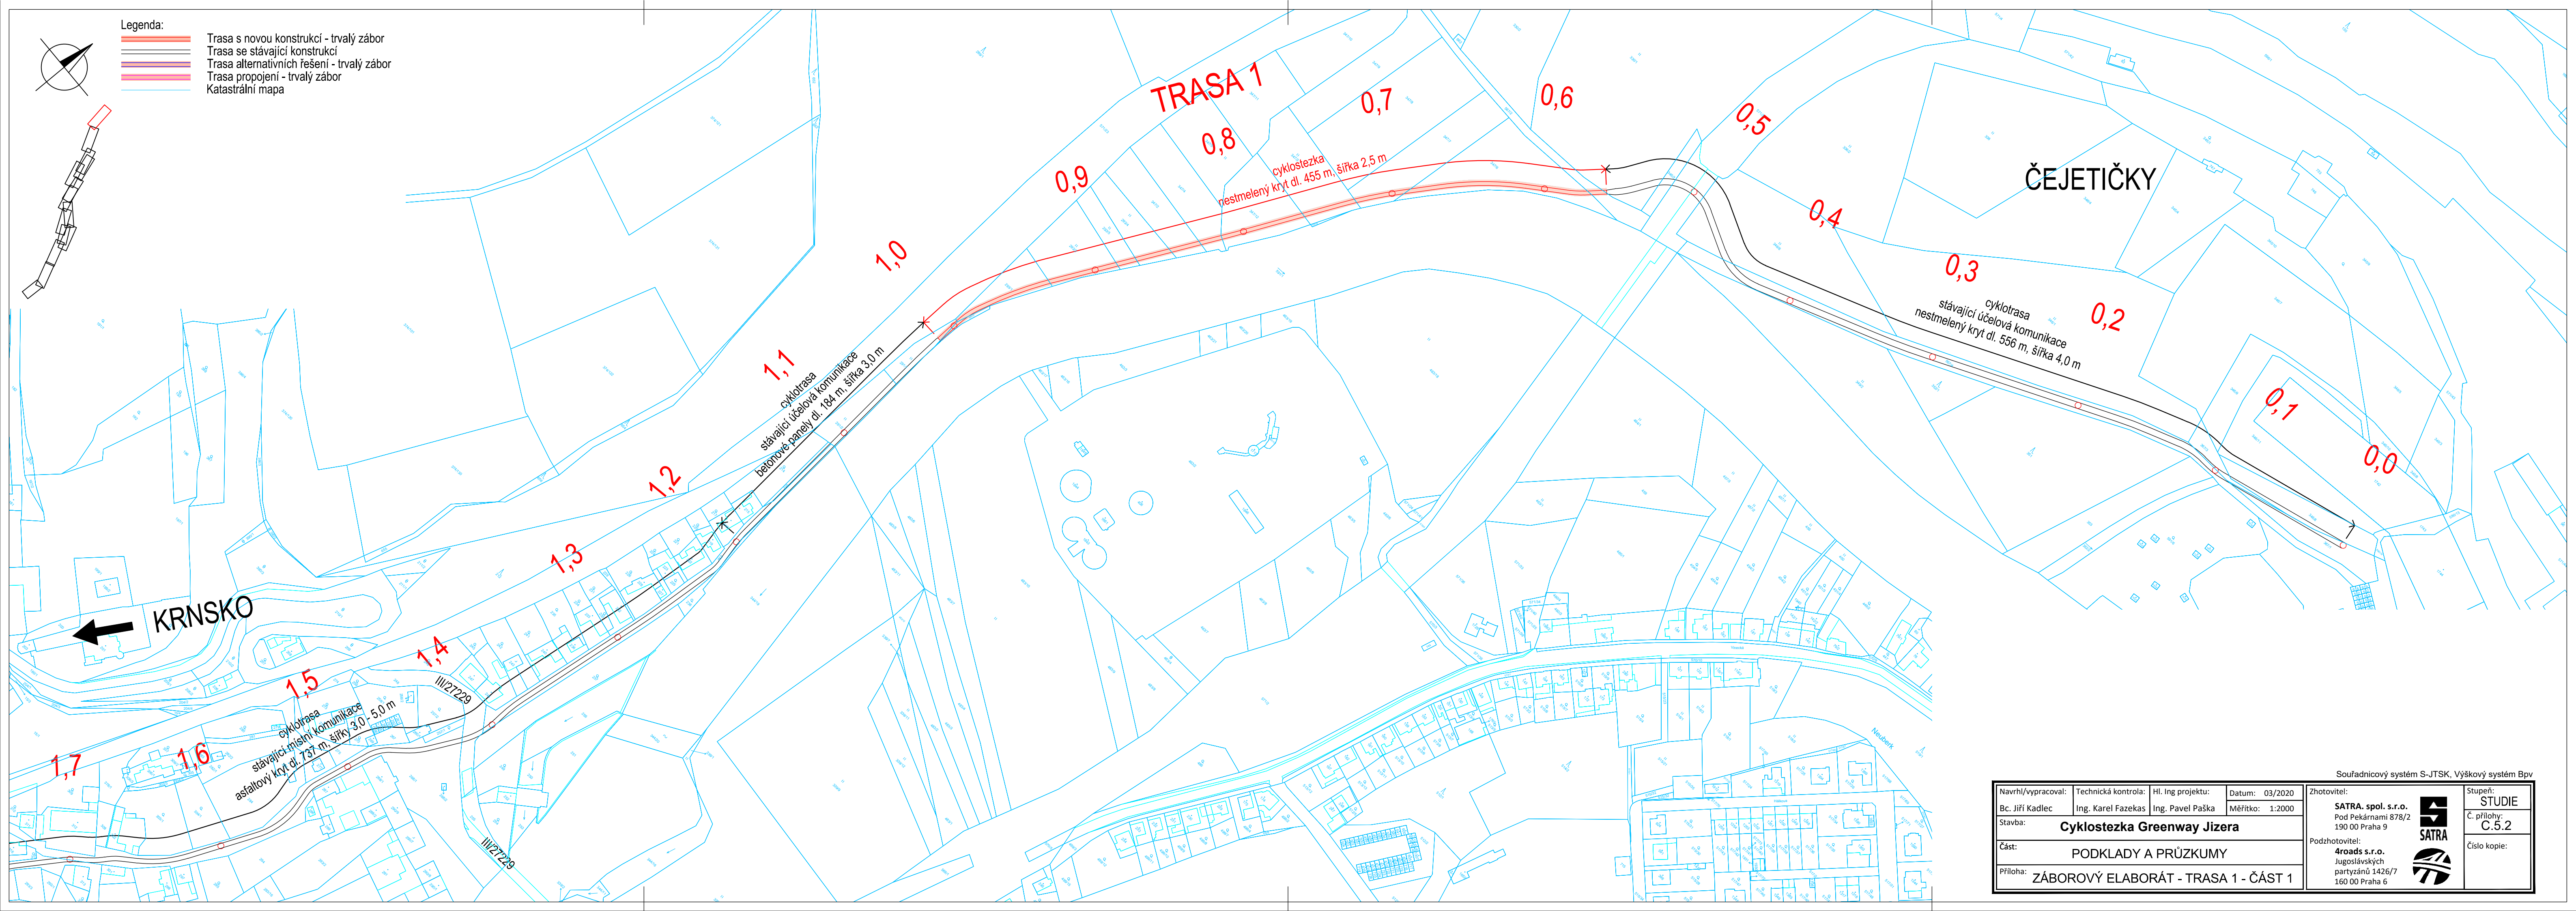

Navrhl/vypracoval: BC, Jiří Kadlec				Technická kontrola: Ing. Karel Fazekas		Hl. Ing projektu: Ing. Pavel Paška		Datum: 03/2020		Měřítko: 1:2000		Zhotovitel: SATRA, spol. s r.o. Pod Pekárnami 878/2 190 00 Praha 9		Stupeň: STUDIE	
Stavba: Cyklostezka Greenway Jizera				Část: PODKLADY A PRŮZKUMY		Příloha: ZÁBOROVÝ ELABORÁT - TRASA 1 - ČÁST 1		Podzhotovitel: 4roads s.r.o. Jugoslávských partyzánů 1426/7 160 00 Praha 6		Číslo kopie: C.5.2		Souřadnicový systém S-JTSK, Výškový systém Bpv		Číslo kopie: C.5.2	