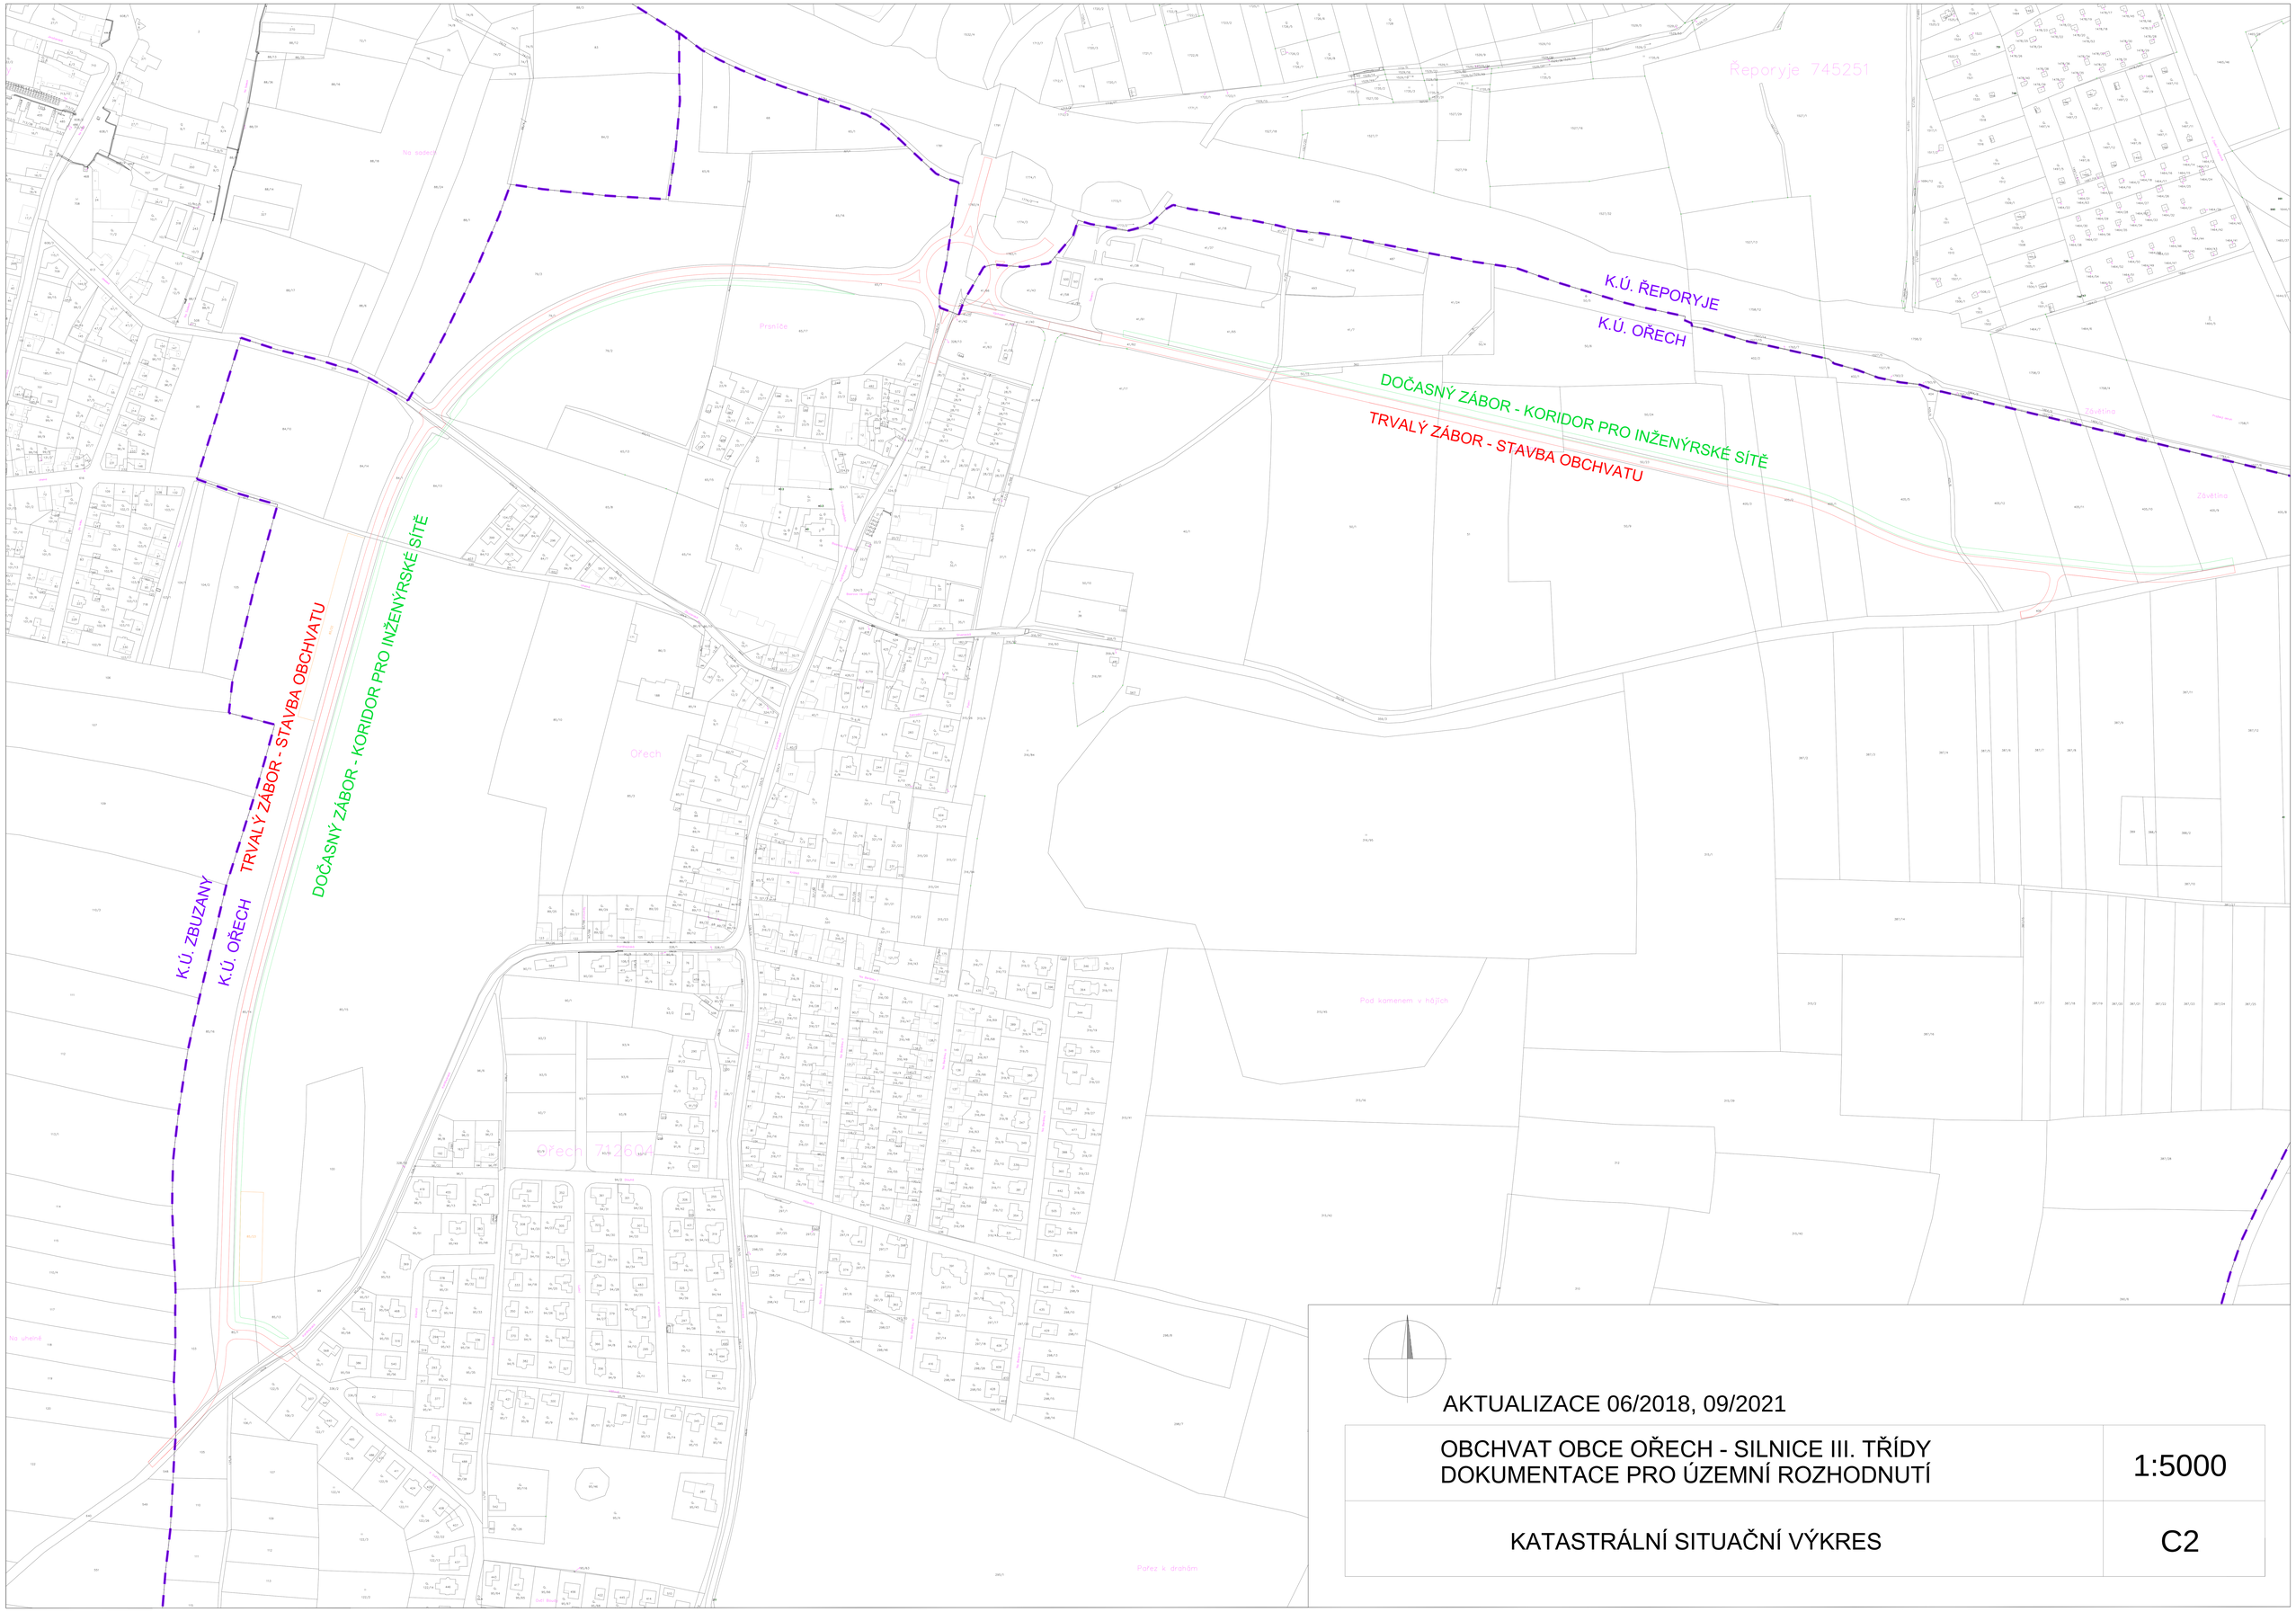

AKTUALIZACE 06/2018, 09/2021

OBCHVAT OBCE OŘECH - SILNICE III. TŘÍDY DOKUMENTACE PRO ÚZEMNÍ ROZHODNUTÍ	1:5000
KATASTRÁLNÍ SITUAČNÍ VÝKRES	C2