
 


PODÉLNÝ ŘEZ M 1:500/100

## NAPOJENÍ NA ULICI KARLŠTEJNSKOU

PODÉLNÝ ŘEZ M 1:1000/200

## SMĚR ZBUZANY - CHÝNICE

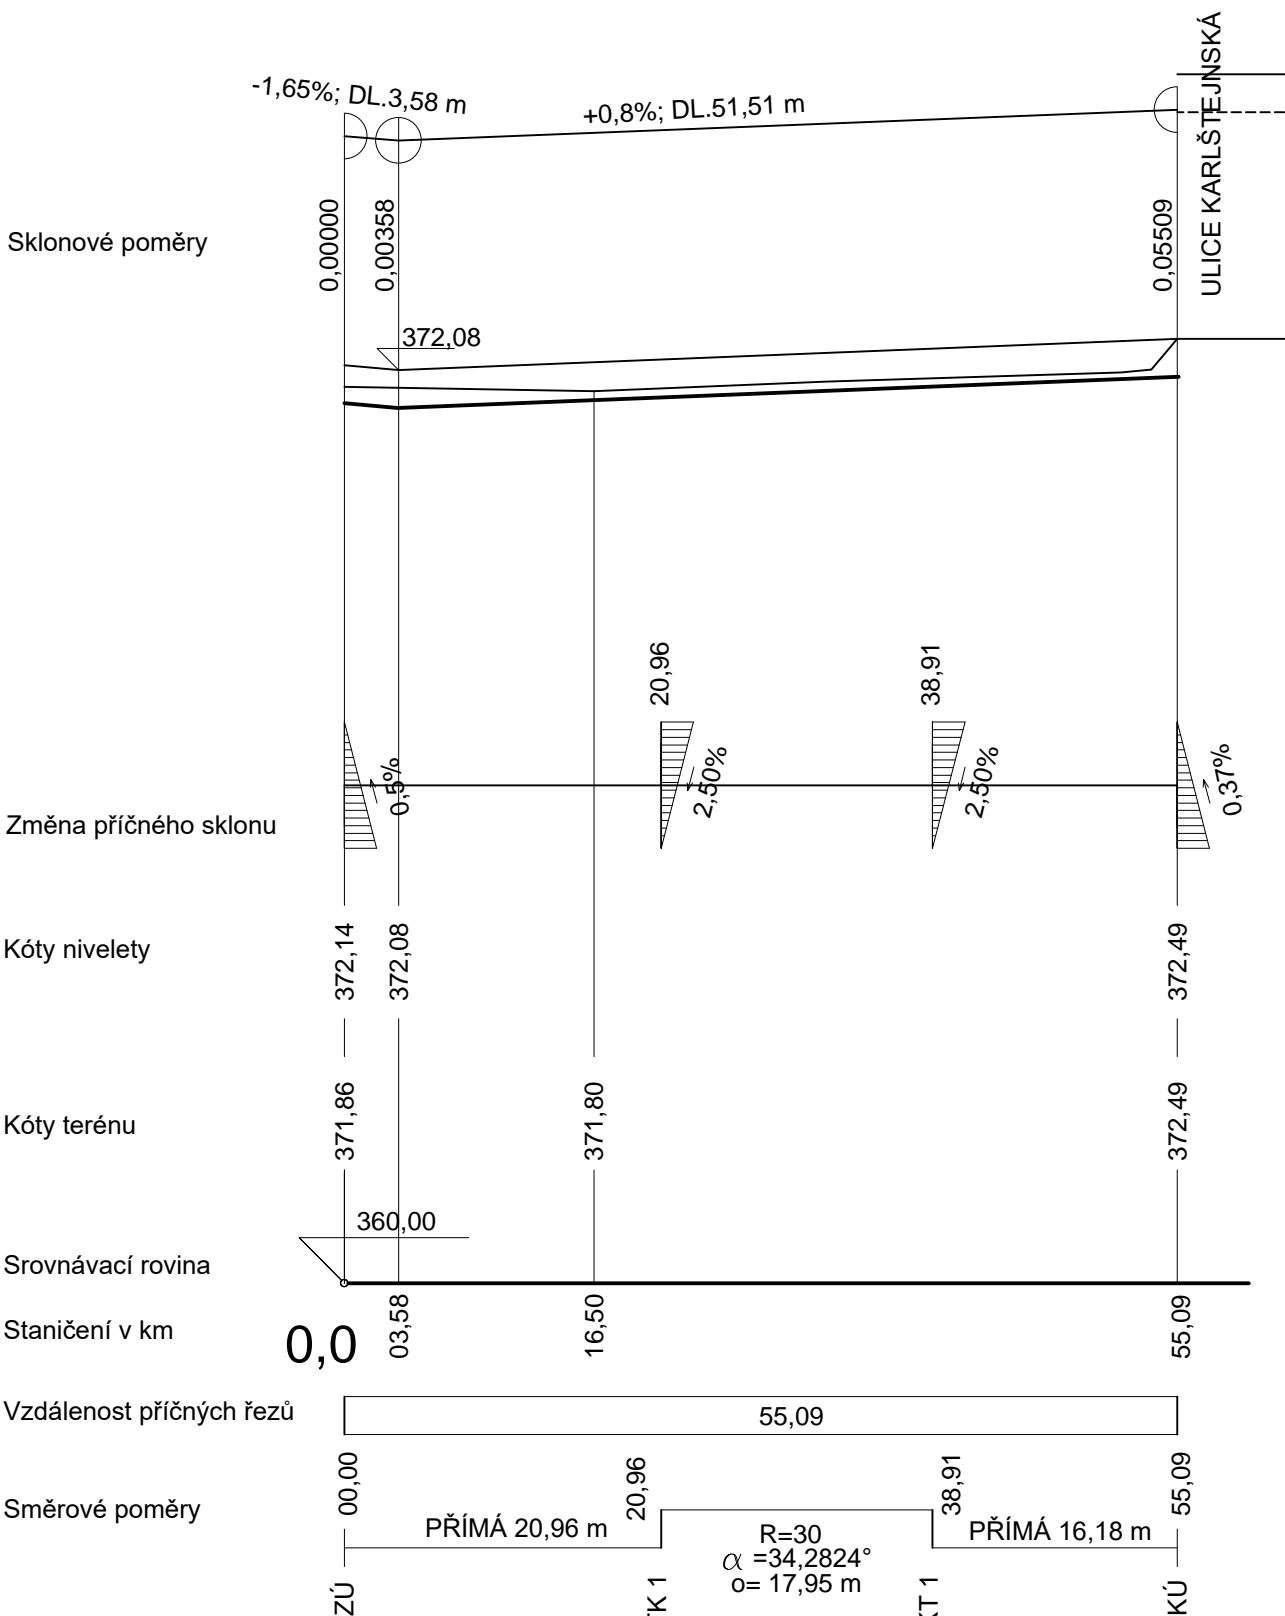

AKTUALIZACE 06/2018, 09/20

OBCHVAT OBCE OŘECH - SILNICE III. TŘÍDY	1:500/10
DOKUMENTACE PRO ÚZEMNÍ ROZHODNUTÍ	1:1000/2

KOMUNIKACE - SILNIČNÍ OBCHVAT ZÁPAD - SMĚR ZBUZANY - CHÝNICE  
PODÉLNÉ ŘEZY ZÁPAD