


VZOROVÝ PŘÍČNÝ ŘEZ M 1:50  
VÝCHOD

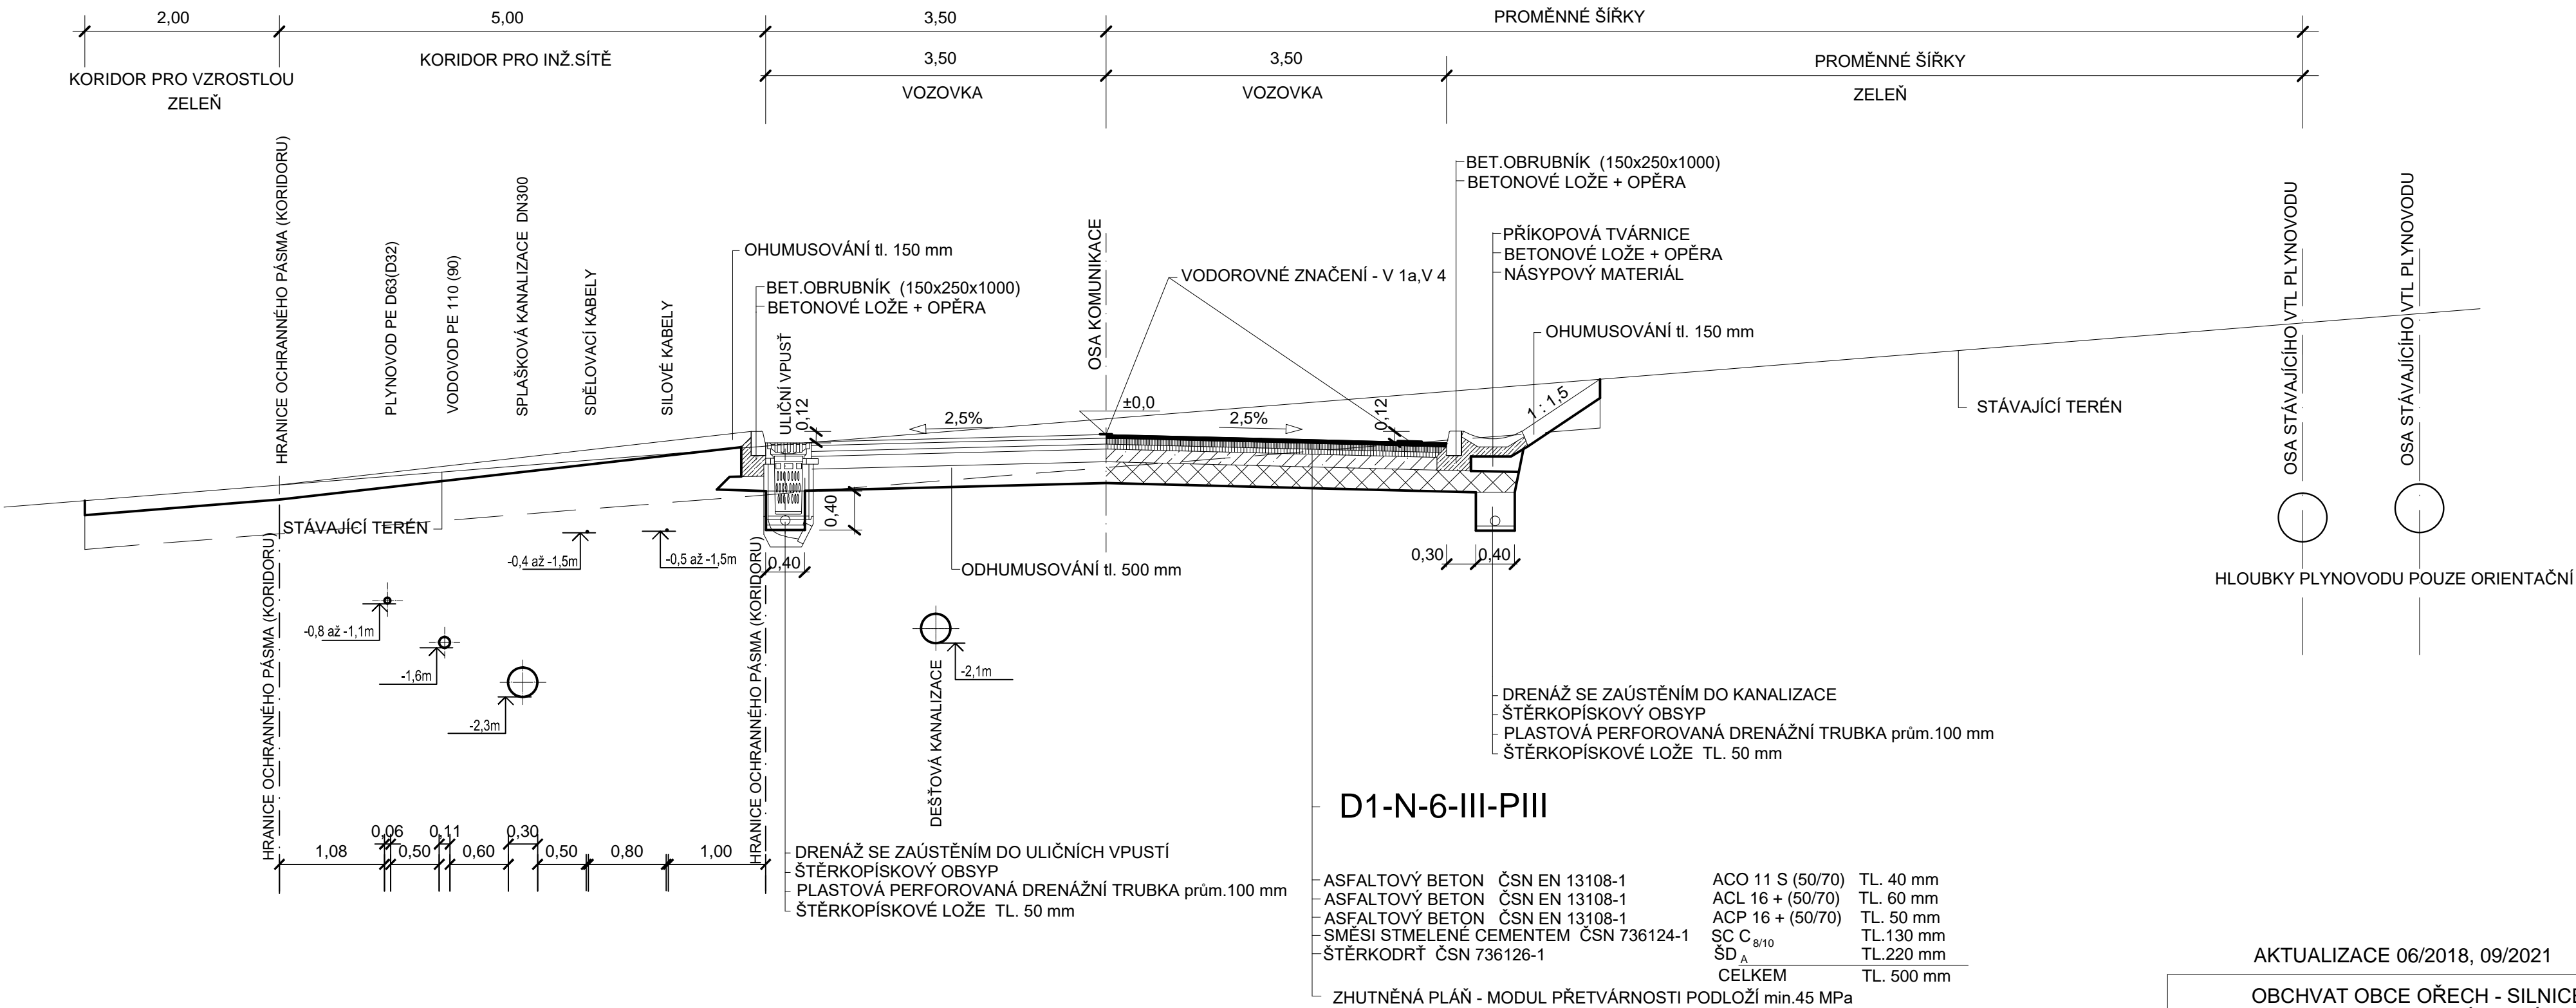

AKTUALIZACE 06/2018, 09/2021	
OBCHVAT OBCE OŘECH - SILNICE III. TŘÍDY DOKUMENTACE PRO ÚZEMNÍ ROZHODNUTÍ	1:50
KOMUNIKACE - SILNIČNÍ OBCHVAT VÝCHOD - SMĚR SLIVENEC - RADOTÍN VZOROVÝ PŘÍČNÝ ŘEZ	D.2.3.3