

96

Obec Ořech  
IČ: 00241512  
Baarovo náměstí č.p. 20  
Ořech, 252 25

Obecní úřad OŘECH	Čj.
Došlo 29.10.	1027/2018
Přílohy	Č.dor.zásilk
Zpracovatel Helt	

Věc: vyjádření spoluvlastníka pozemků parc. č. 120 a 122 KN k.ú. Zbuzany ke stavbě  
„Obchvat obce Ořech – silnice III. třídy“ v rámci územního řízení.

Já Klofáčová Jana bytem Rudoltická 714/8, 155 00 Praha – Řeporyje,  
souhlasím\*/nesouhlasím\* s umístěním stavby „Obchvat obce Ořech – silnice III. třídy“ na  
pozemcích parc.č. 120 a 122 KN k.ú. Zbuzany.



Datum:

podpis:



\*nehodící se škrtněte



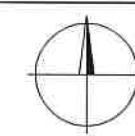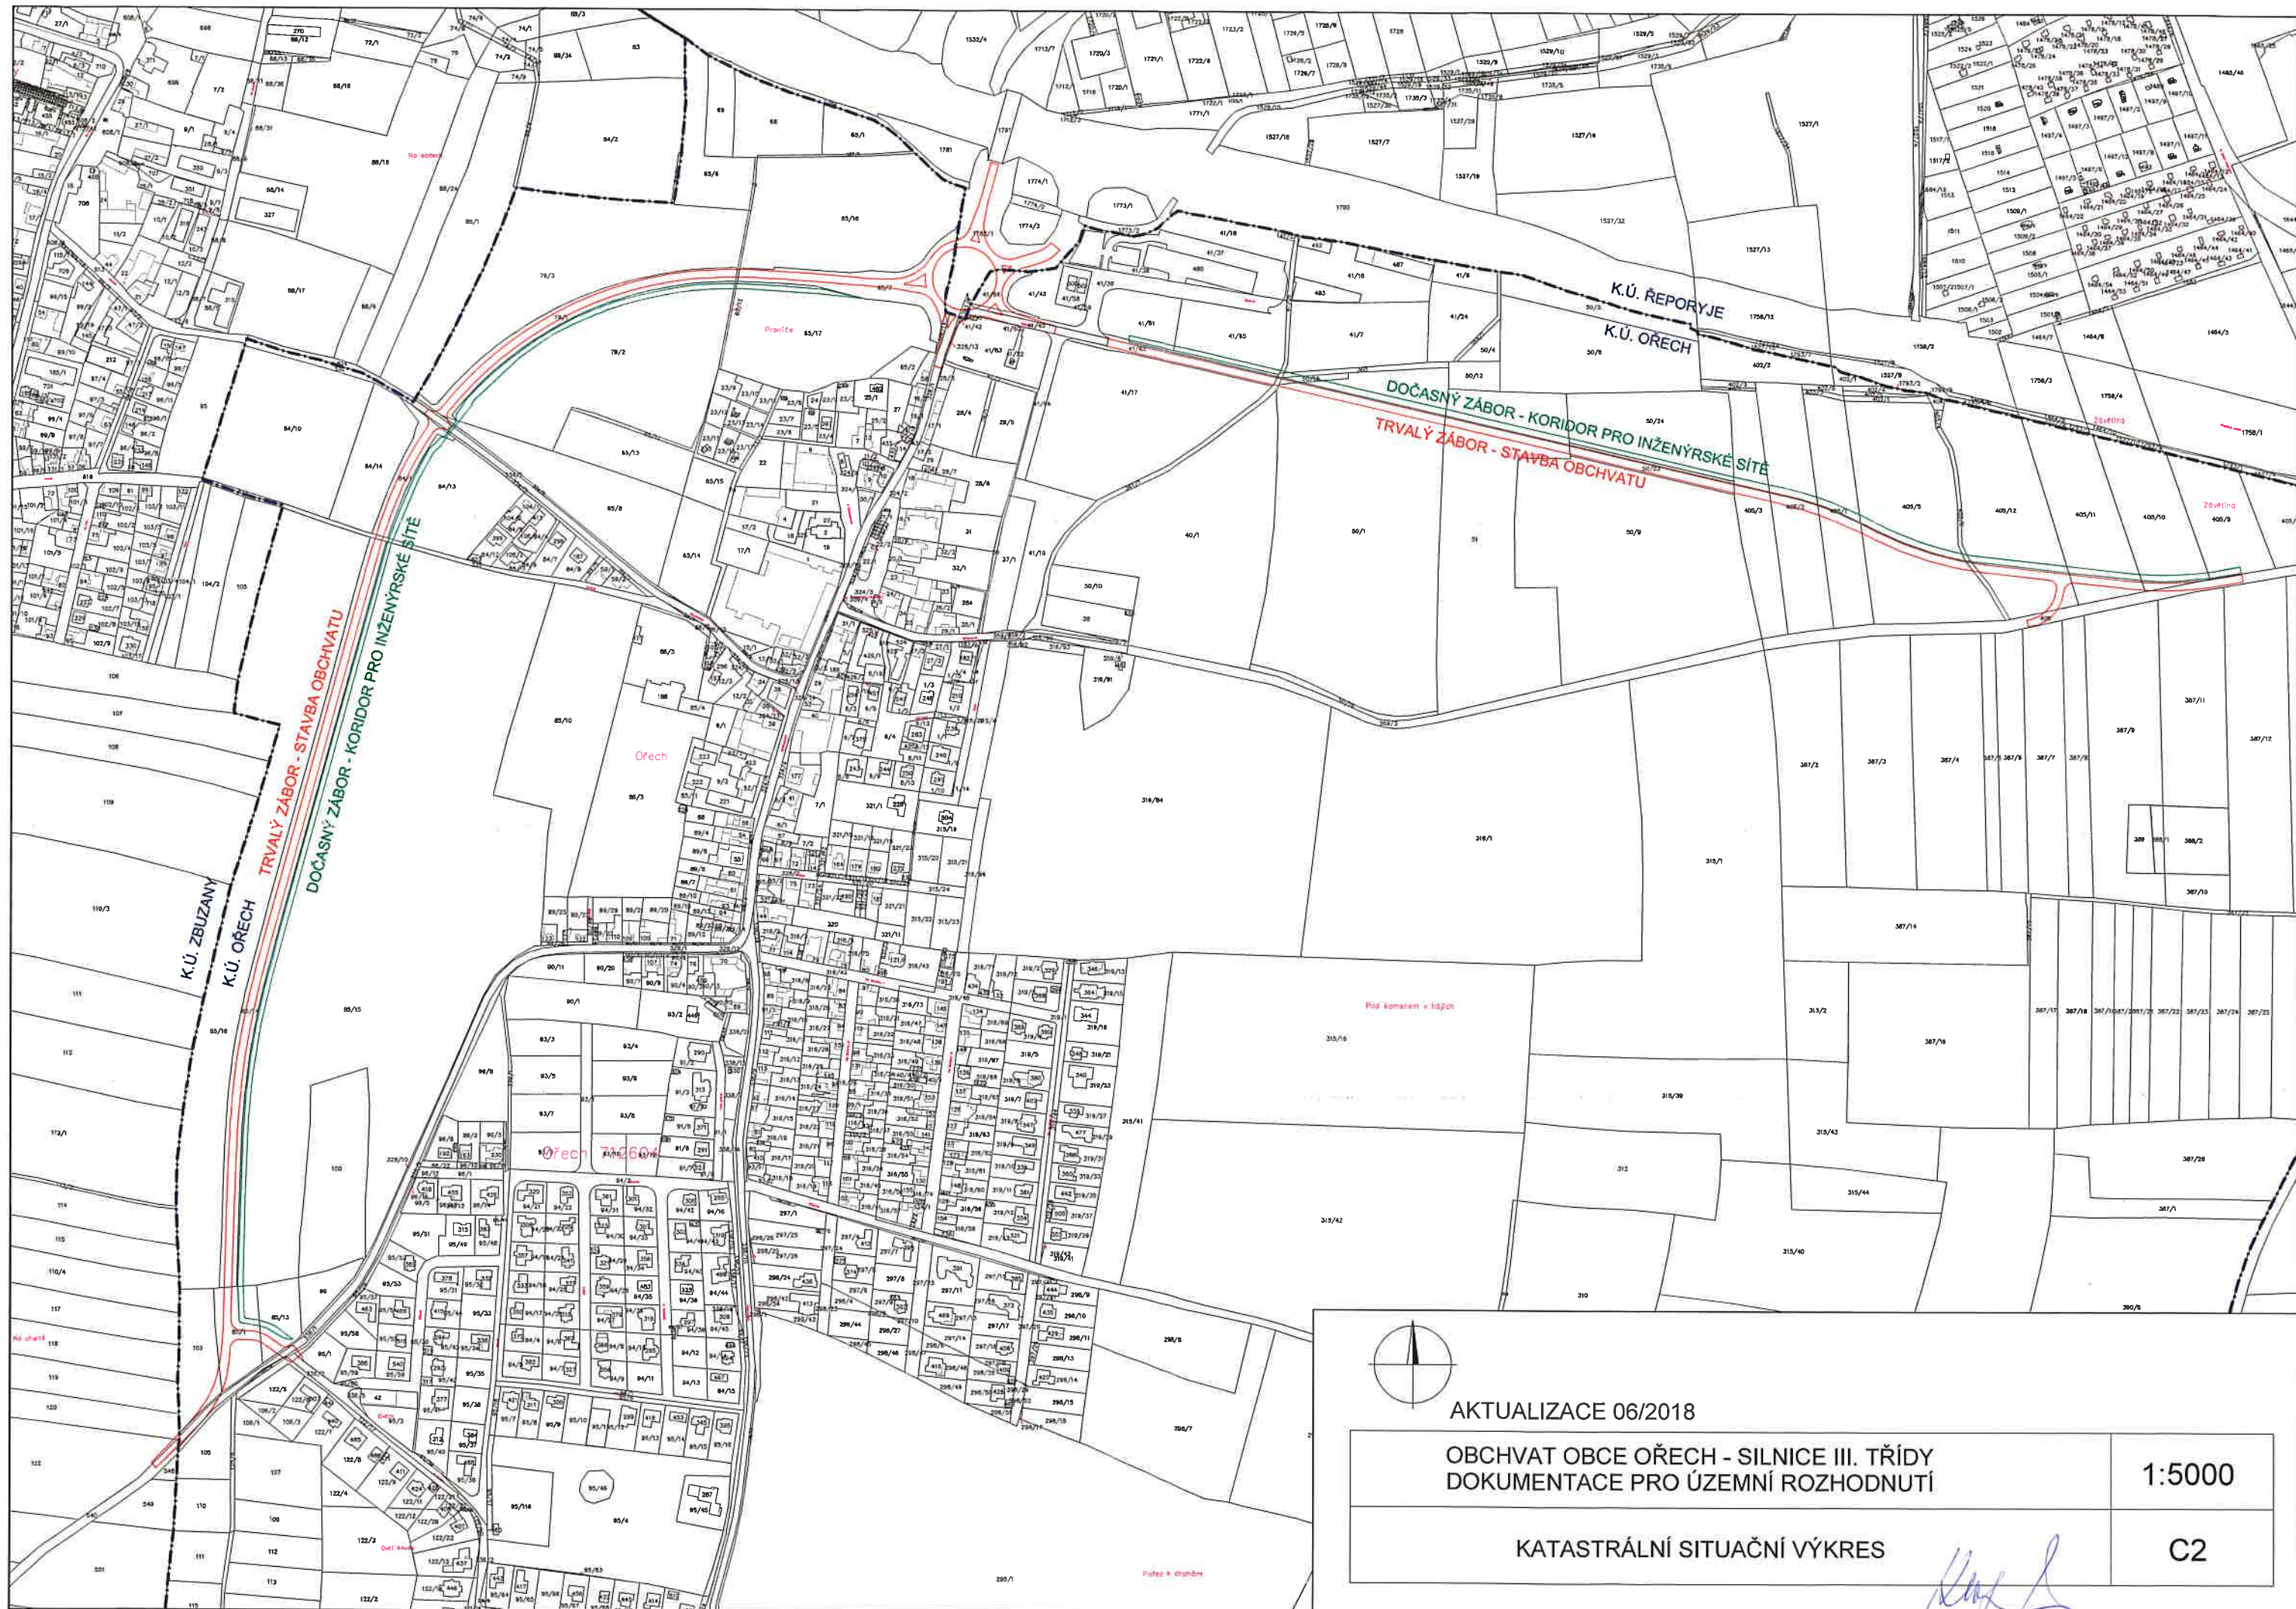

AKTUALIZACE 06/2018

OBCHVAT OBCE OŘECH - SILNICE III. TŘÍDY  
DOKUMENTACE PRO ÚZEMNÍ ROZHODNUTÍ

1:5000

KATASTRÁLNÍ SITUAČNÍ VÝKRES

C2