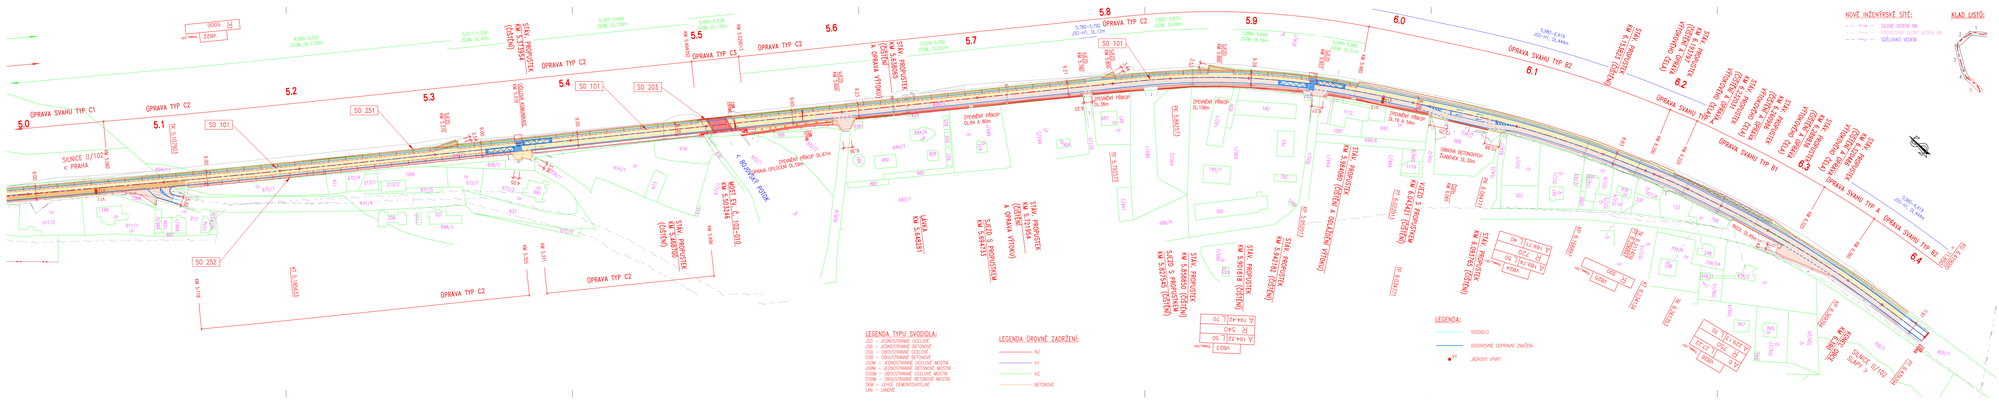
OPRAVA SVAHU TYP C1
OPRAVA TYP C2
OPRAVA TYP C3
OPRAVA SVAHU TYP B2
OPRAVA SVAHU TYP B1
OPRAVA SVAHU TYP A
SO 101
SO 203
SO 251
SO 252
SILNICE II/102 K PRAHA
ZPEVNĚNÝ PŘÍKOP
