


PŮDORYS 3.NP

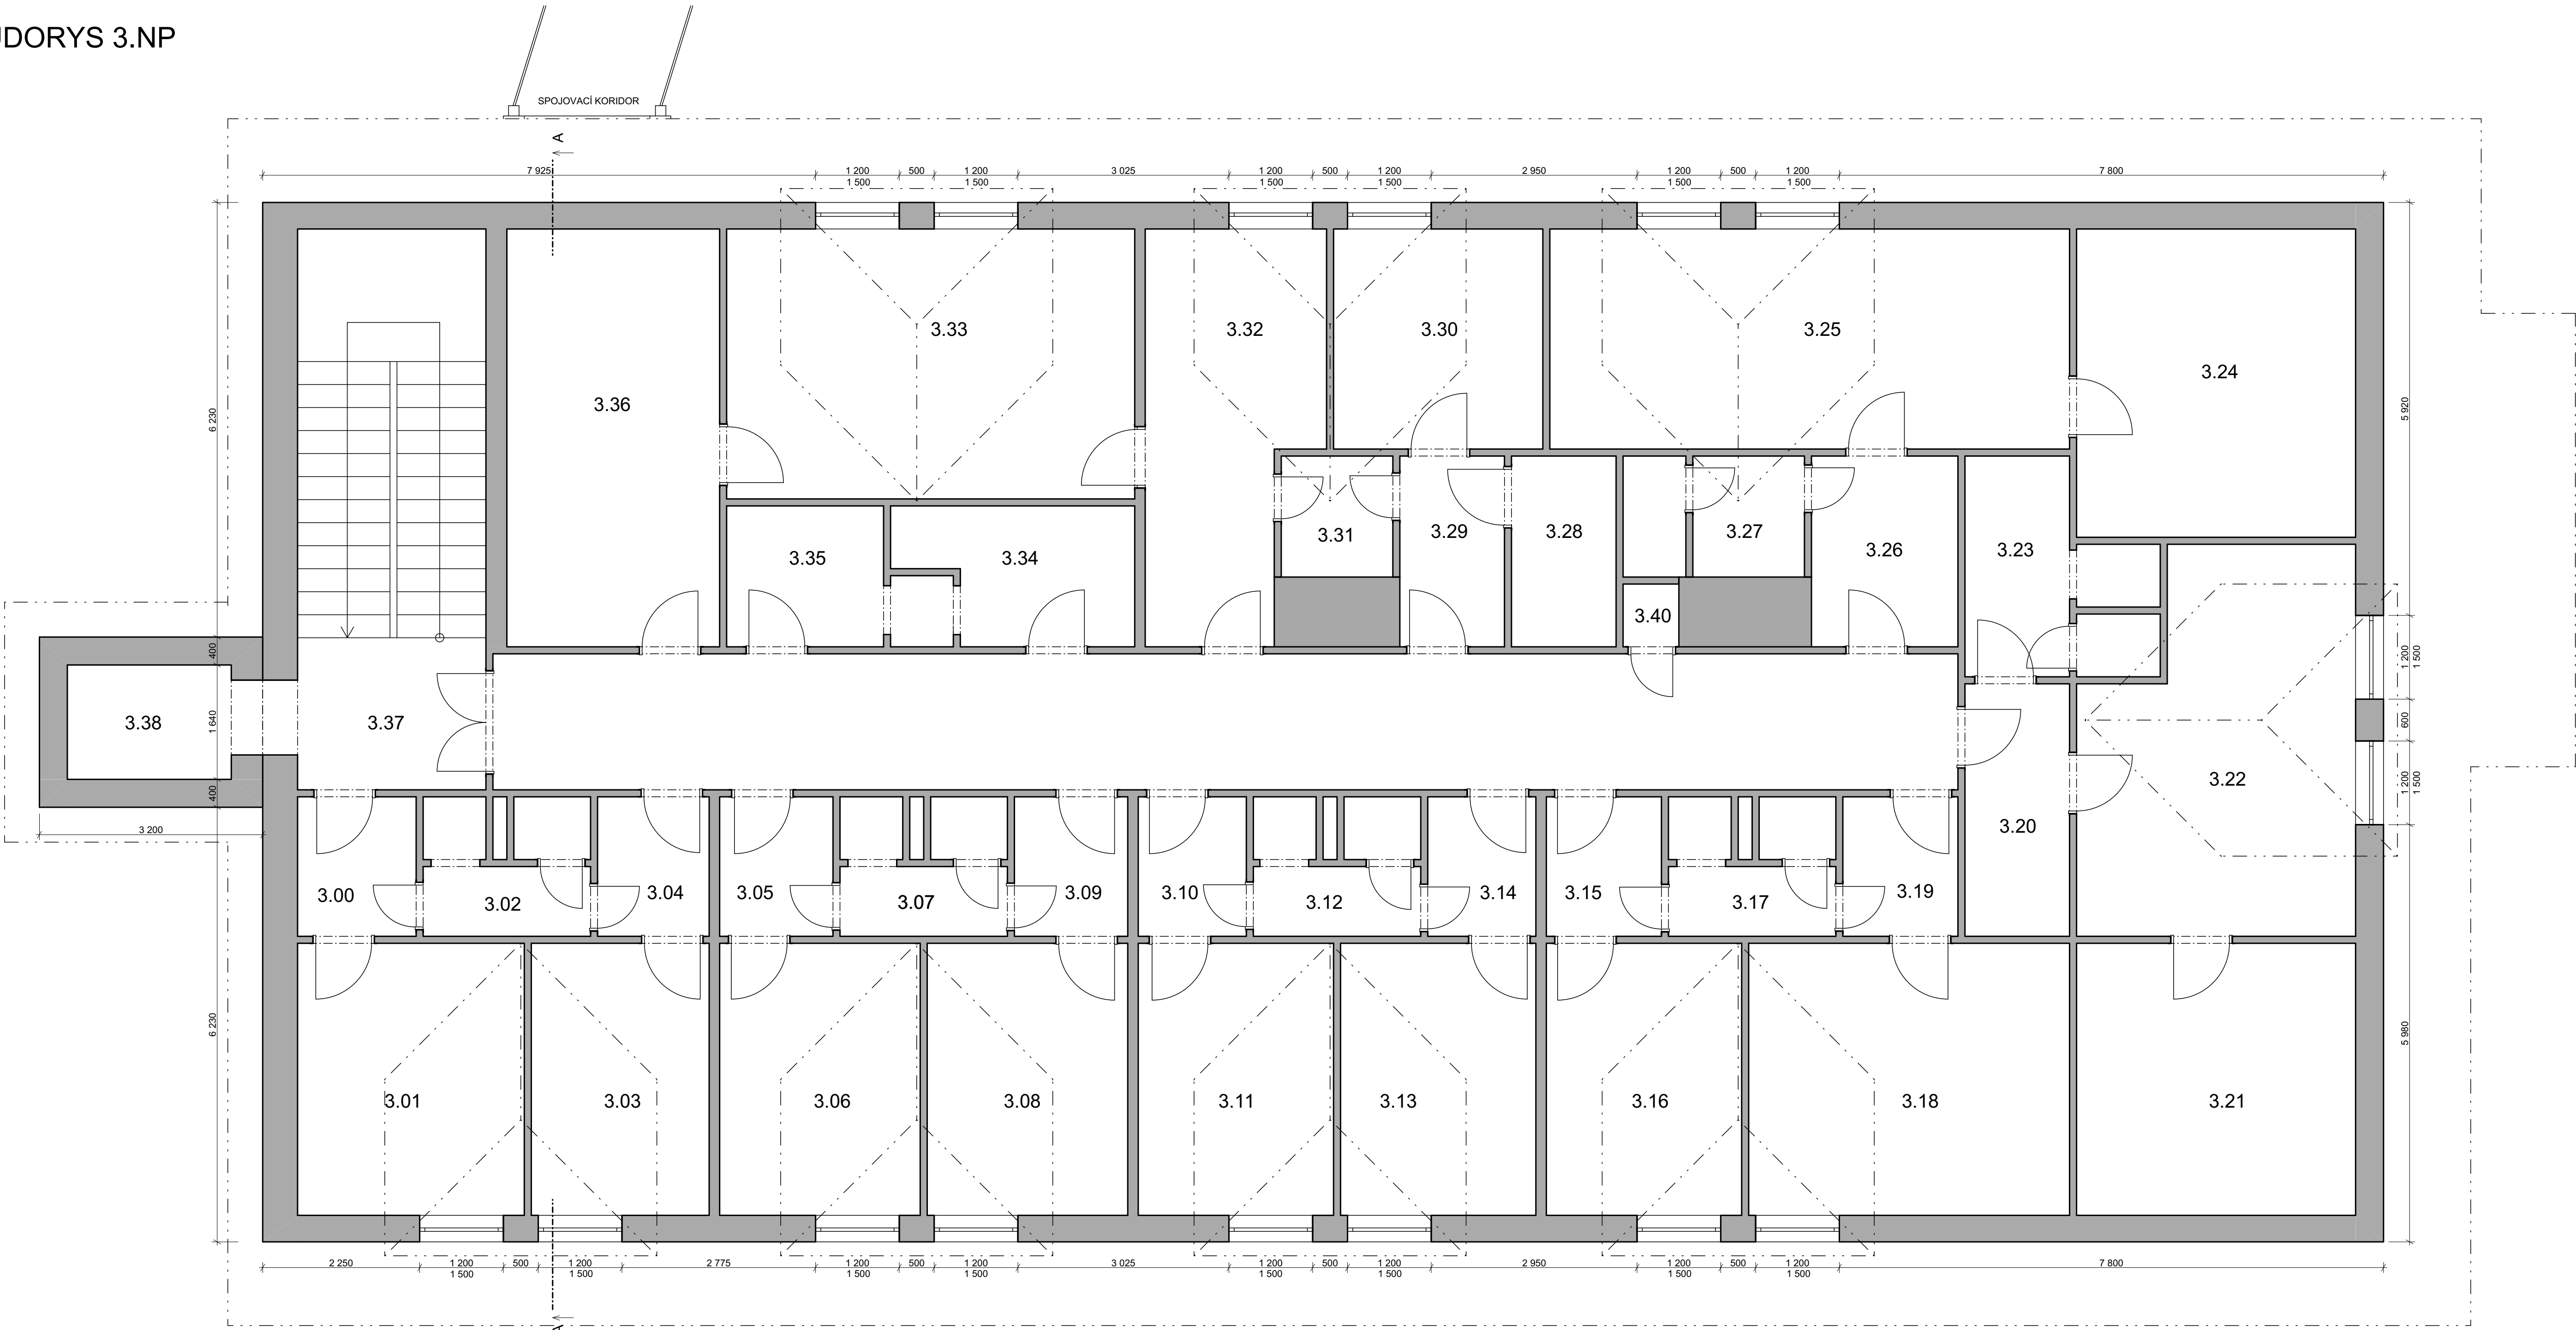

M.Č.	NÁZEV MÍSTNOSTI	M ² PLOCHA	PODLAHA	STĚNY STŘEŠ
300	PŘEDSÍŇ	3,40	PVC	VÁP. OM.
301	POKOU 1.L	12,70	PVC	VÁP. OM.
2	SOC. ZAŘÍZENÍ - SPRCHA, WC	4,10	KER. DL.	OM. V. 1,5
3	POKOU 2.L	9,84	PVC	VÁP. OM.
4	PŘEDSÍŇ	3,40	PVC	VÁP. OM.
5	PŘEDSÍŇ	3,30	PVC	VÁP. OM.
6	POKOU 1.L	11,20	PVC	VÁP. OM.
7	SOCIA LNÍ ZAŘÍZENÍ	4,10	KER. DL.	OM. V. 1,5
8	POKOU 1.L	11,20	PVC	VÁP. OM.
9	PŘEDSÍŇ	3,40	PVC	VÁP. OM.
310	PŘEDSÍŇ	3,20	PVC	VÁP. OM.
11	POKOU 1.L	10,90	PVC	VÁP. OM.
12	SOCIA LNÍ ZAŘÍZENÍ	4,10	KER. DL.	V. 1,5
13	POKOU 1.L	10,90	PVC	VÁP. OM.
14	PŘEDSÍŇ	3,20	PVC	VÁP. OM.
15	PŘEDSÍŇ	3,20	PVC	VÁP. OM.
16	POKOU 1.L	10,90	PVC	VÁP. OM.
17	SOCIA LNÍ ZAŘÍZENÍ	4,10	KER. DL.	V. 1,5
18	POKOU 2.L	17,75	PVC	VÁP. OM.
19	PŘEDSÍŇ	3,40	PVC	VÁP. OM.

320	PŘEDSÍŇ	6,15	PVC	VÁP. OM.
21	SKLAD - PŮDA	15,60	PVC	VÁP. OM.
22	POKOU 2.L	21,80	PVC	VÁP. OM.
23	SOCIA LNÍ ZAŘÍZENÍ	6,0	KER. DL.	V. 1,5
24	SKLAD - PŮDA	15,60	PVC	VÁP. OM.
25	POKOU MANŽELSKÝ 2.L	23,80	PVC	VÁP. OM.
26	PŘEDSÍŇ	5,70	PVC	VÁP. OM.
27	SOCIA LNÍ ZAŘ. WC, SPRCHA	4,20	KER. DL.	V. 1,5
28	WC TĚL. POSTIŽENÝCH	4,05	KER. DL.	V. 2,0
29	PŘEDSÍŇ	4,05	KER. DL.	VÁP. OM.
330	KOUPELNA	9,6	KER. DL.	VÁP. OM.
31	ÚKLID. KOMORA	3,05	KER. DL.	V. 1,5
32	ČAJOVÁ KUCHYNĚ	12,40	PVC	OM. V. 1,5
33	KLUBOVNA	22,80	PVC	VÁP. OM.
34	ŠPINAVÉ PRÁDLO	5,80	KER. DL.	V. 1,5

35	ČISTÉ PRÁDLO	4,50	PVC	VÁP. OM.
36	PERSONÁL - REZERVA	17,55	PVC	VÁP. OM.
37	SCHODIŠŤOVÝ PROSTOR	21,60	PVC	VÁP. OM.
38	VÝTAHOVÁ ŠACHTA	4,25	-	-
39	CHODBA	39,90	PVC	VÁP. OM.
340	KOMORA	0,70	PVC	VÁP. OM.
41				
42				

TYP KONSTRUKCÍ

CIHELNÉ ZDIVO

WWW. ARCH 5D . CZ
ARCHITEKTONICKÁ A PROJEKČNÍ KANCELÁŘ
KOCHOVA 6016, CHOMUTOV 430 01

Ing. arch. Kamil Bily

KÚ:
KYTÍN

OBEC:
KYTÍN

MÉRITKO:
1:50

INVESTOR:
Středočeský kraj
Krajský úřad
Zborovská 11, 150 21 Praha 5

YPRACOVAL:
Ing. arch. Kamil Bily

ZODP. PROJEKTANT:
Ing. Vratislav Láf

KRESLIL:
Petra Miškovská

FORMAT:
A1

STAVBA:
Pasportizace budov Středočeského kraje:
Domov Kytín poskytovatel sociálních služeb

ZAKÁZKA Č.:
09/2022/PM

FÁZE:
Pasport stavby

VÝKRES:
PŮDORYS 3.NP - OBJEKT 1

D.1.1.04