


PŘÍČNÝ ŘEZ A-A

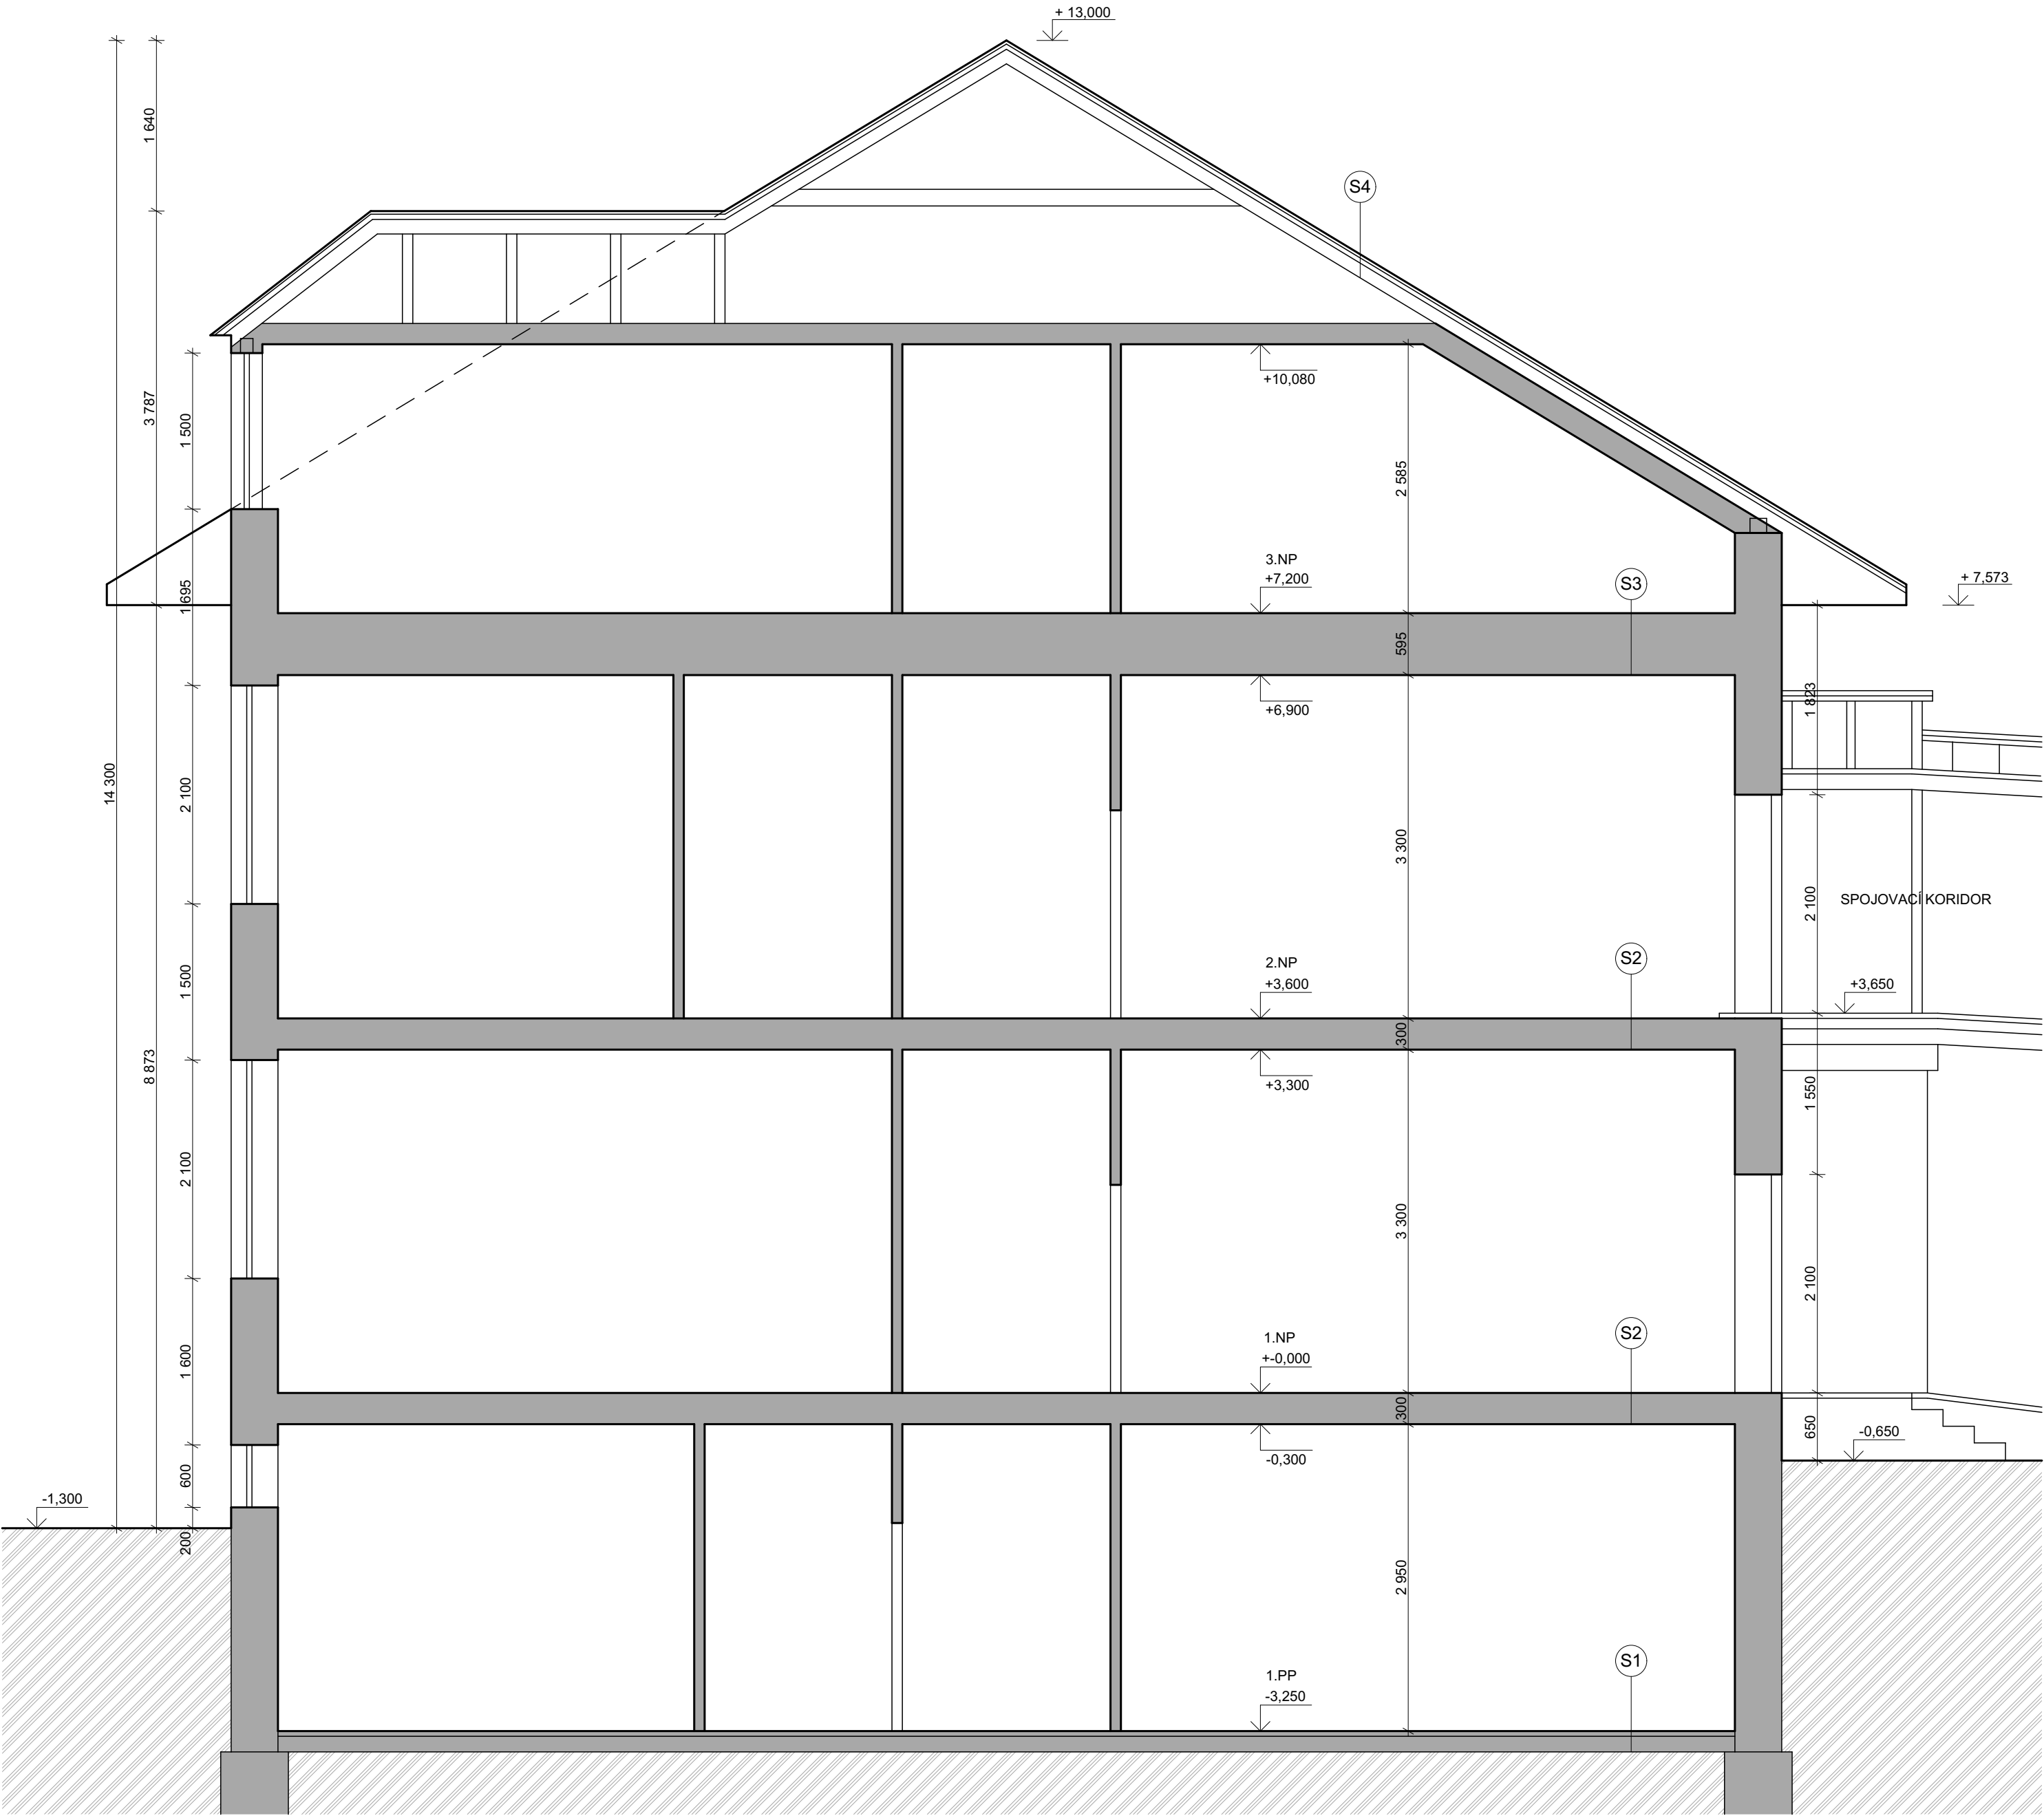

SKLADBY KONSTRUKCÍ

- S1

- CEMENTOVÝ POTĚR

- BETONOVÁ MAZANINA

- IZOLACE PROZI ZEMNÍ VLHKOSTI

- PODKLADNÍ BETON

20 mm

80 mm

5 mm

150 mm
- S2

- PVC / KAREMICKÁ DLAŽBA

- CEMENTOVÝ POTĚR

- BETONOVÁ MAZANINA

- STROPNÍ PANELY SPIROLL

15 mm

30 mm

250 mm
- S3

- PVC / KERAMICKÁ DLAŽBA

- CEMENTOVÝ POTĚR S RABITZ PL.

- FOLIE

- FIBREX / KROČEJOVÁ IZOLACE

- BETONOVÁ MAZANINA

- TRAPÉZOVÝ PLECH (výška vlny 50 mm)

- OCELOVÉ NOSNÍKY I 200

- STROPNÍ PANEL

25 mm

1 mm

10 mm

15-25 mm

250 mm
- S4

- KERAMICKÁ KRYTINA

- IZOTEC - TEPELNÁ IZOLACE S OCEL. PROFILY PRO KRYTINU

- KROKVE 100/140 mm

- FOLIE tl. 1 mm

- LATĚ 50/30 mm

- SÁDROKARTONOVÉ DESKY tl. 2x15 mm

8,5 mm

POZN.:

OBVODOVÉ STĚNY JSOU ZDĚNNÉ Z TVÁRNIC CDm NEBO Z CIHEL PLNÝCH PÁLENÝCH. VNĚJŠÍ FASÁDA JE OPATŘENA TEPELNOU IZOLACÍ Z EPS TL. 50mm.

PODLAHA NA ZEMINĚ JE PŮVODNÍ S NEDOSTATEČNOU TEPELNOU IZOLACÍ.

STŘECHA JE VALBOVÁ, TVOŘENA DŘEVĚNÝM KROVEM, STŘEŠNÍ KRYTINA JE KERAMICKÁ. SOUČÁSTÍ STŘEŠNÍ KONSTRUKCE JSOU PULTOVÉ VIKÝŘE.

	WWW. ARCH 5D . CZ ARCHITEKTONICKÁ A PROJEKČNÍ KANCELÁŘ KOCHOVA 6016, CHOMUTOV 430 01		MĚŘÍTKO: 1:50	DATUM: 09/2022
	VYPRACOVAL: Ing.arch. Kamil Bílý	ZODP. PROJEKTANT: Ing. Vratislav Láf	INVESTOR: Středočeský kraj Krajský úřad Zborovská 11, 150 21 Praha 5	
	KÚ: KYTÍN	OBEC: KYTÍN	KRESLIL: Petra Miškovská	STAVBA: Pasportizace budov Středočeského kraje: Domov Kytín poskytovatel sociálních služeb
			FORMÁT: A2	
ZAKÁZKA Č.: 09/2022/PM				
FÁZE: Pasport stavby			VÝKRES: PŘÍČNÝ ŘEZ A-A - OBJEKT 1	