



PŮDORYS 1.PP

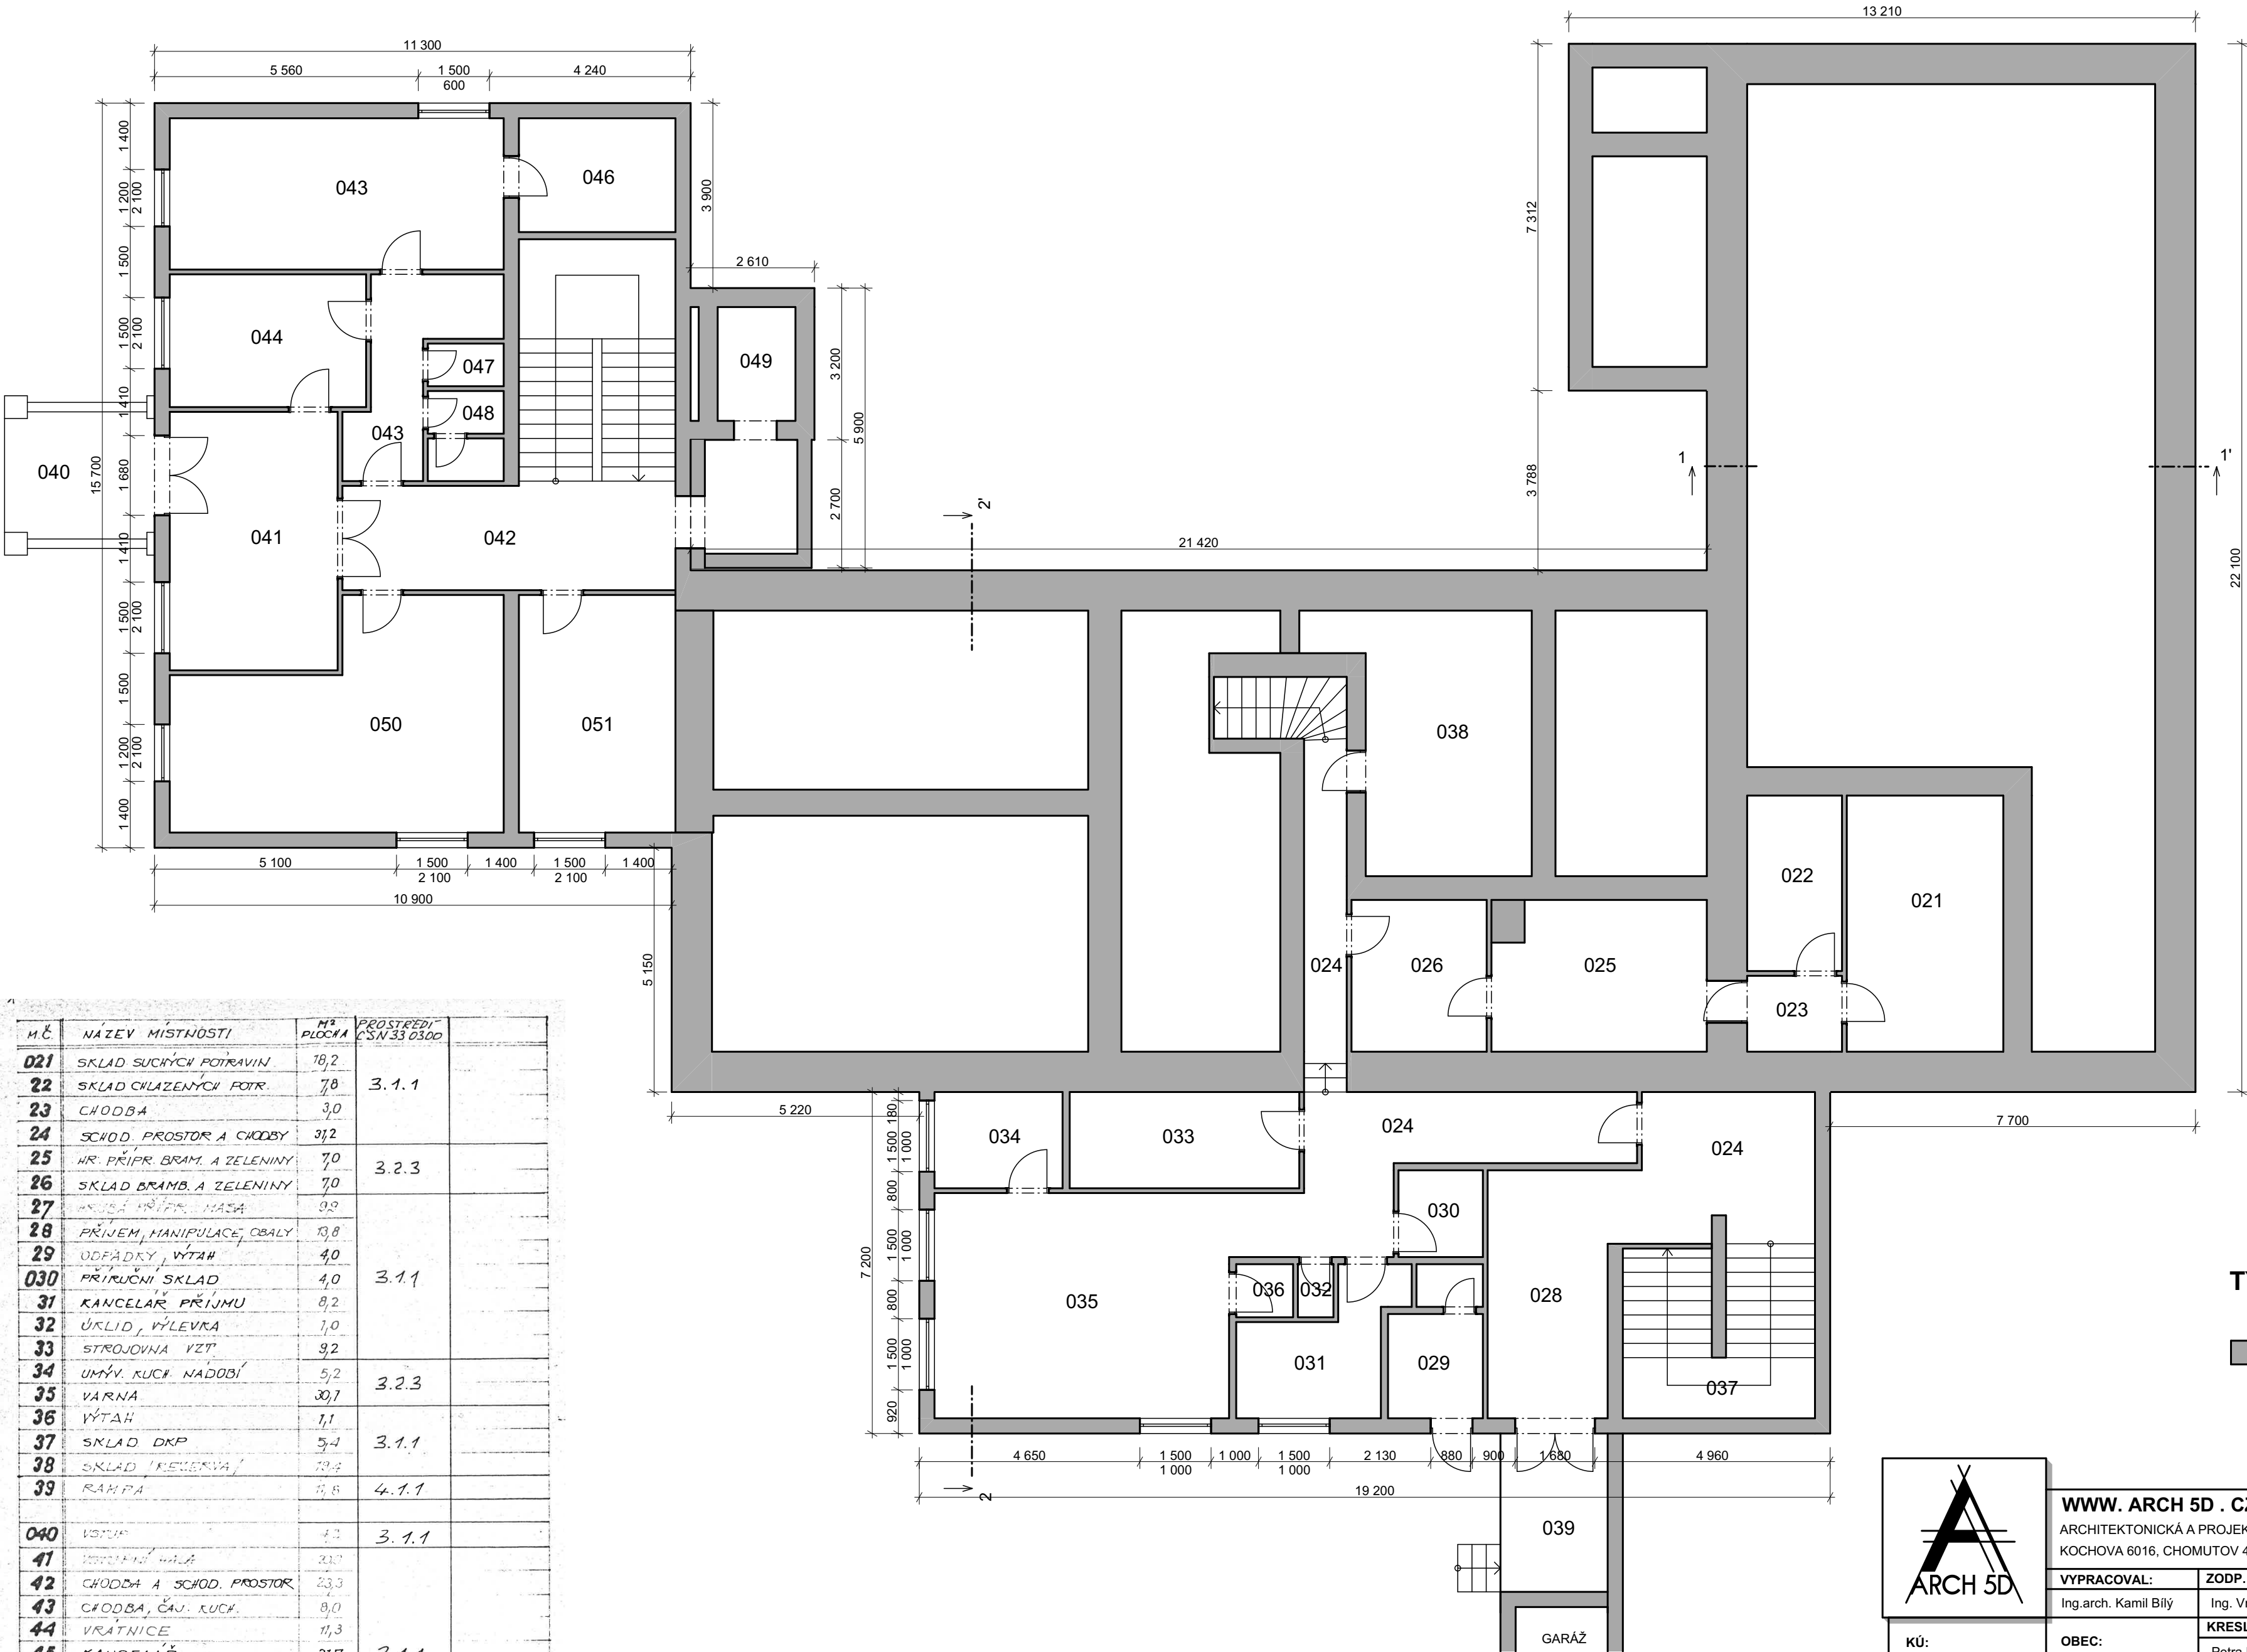

M.Č.	NÁZEV MÍSTNOSTI	M² PLOCHA	PROSTŘEDÍ ČSN 33 0300	
021	SKLAD SUCHÝCH POTRAVIN	18,2	3.1.1	
22	SKLAD CHLAZENÝCH POTR.	7,8		
23	CHODBA	3,0		
24	SCHOD. PROSTOR A CHODBY	31,2		
25	HR. PŘÍPR. BRAMB. A ZELENINY	7,0	3.2.3	
26	SKLAD BRAMB. A ZELENINY	7,0		
27	KUCHA VŘÍTK. MASA	9,2	3.1.1	
28	PŘÍJEM, MANIPULACE, OBALY	13,8		
29	ODPÁDKY, VÝTAH	4,0		
030	PŘÍRUČNÍ SKLAD	4,0		
31	KANCELAR PŘÍJMU	8,2	3.2.3	
32	ÚKLID, VÝLEVKA	1,0		
33	STROJOVNA VÝT.	9,2		
34	UMÝV. KUCH. NADOBÍ	5,2		
35	VARNÁ	30,7	3.1.1	
36	VÝTAH	1,1		
37	SKLAD DKP	5,4		
38	SKLAD KRESLEKVA	19,4		
39	RAHPA	11,8	4.1.1	
040	VSTUP	4,2	3.1.1	
41	VSTUPNÍ HALA	20,7		
42	CHODBA A SCHOD. PROSTOR	23,3		
43	CHODBA, ČAJ. KUCH.	8,0		
44	VÝTĚŽNICE	11,3		
45	KANCELAR	21,7		
46	STROJOVNA VÝTAHU	7,9		
47	ÚKLID, VÝLEVKA	1,0		
48	WC S PŘEDSÍNKOU	2,8		
49	ŠACITA LŮŽK. VÝTAHU			
050	PRACOVNA ŘEDITELE	27,3		
51	PRACOVNA SOC. PRACOVNICE	14,5		

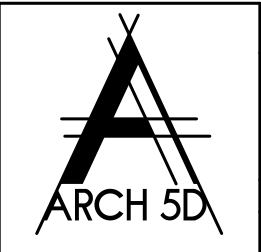

WWW. ARCH 5D . CZ
ARCHITEKTONICKÁ A PROJEKČNÍ KANCELÁŘ
KOCHOVA 6016, CHOMUTOV 430 01

VYPRACOVAL:
Ing.arch. Kamil Bílý

ZODP. PROJEKTANT:
Ing. Vratislav Láf

KRESLIL:
Petra Miškovská

FORMÁT:
A2

KÚ:
KYTÍN

OBEC:
KYTÍN

ZAKÁZKA Č.: 09/2022/PM

FÁZE:
Pasport stavby

MĚŘITKO:
1:100

DATUM:
09/2022

INVESTOR:
Středočeský kraj
Krajský úřad
Zborovská 11, 150 21 Praha 5

STAVBA:
Pasportizace budov Středočeského kraje:
Domov Kytín, poskytovatel sociálních služeb

VÝKRES:
PŮDORYS 1.PP - OBJEKT 02

D.1.1.01