



PŮDORYS SUTERÉNU - BUDOVA BAZÉNU

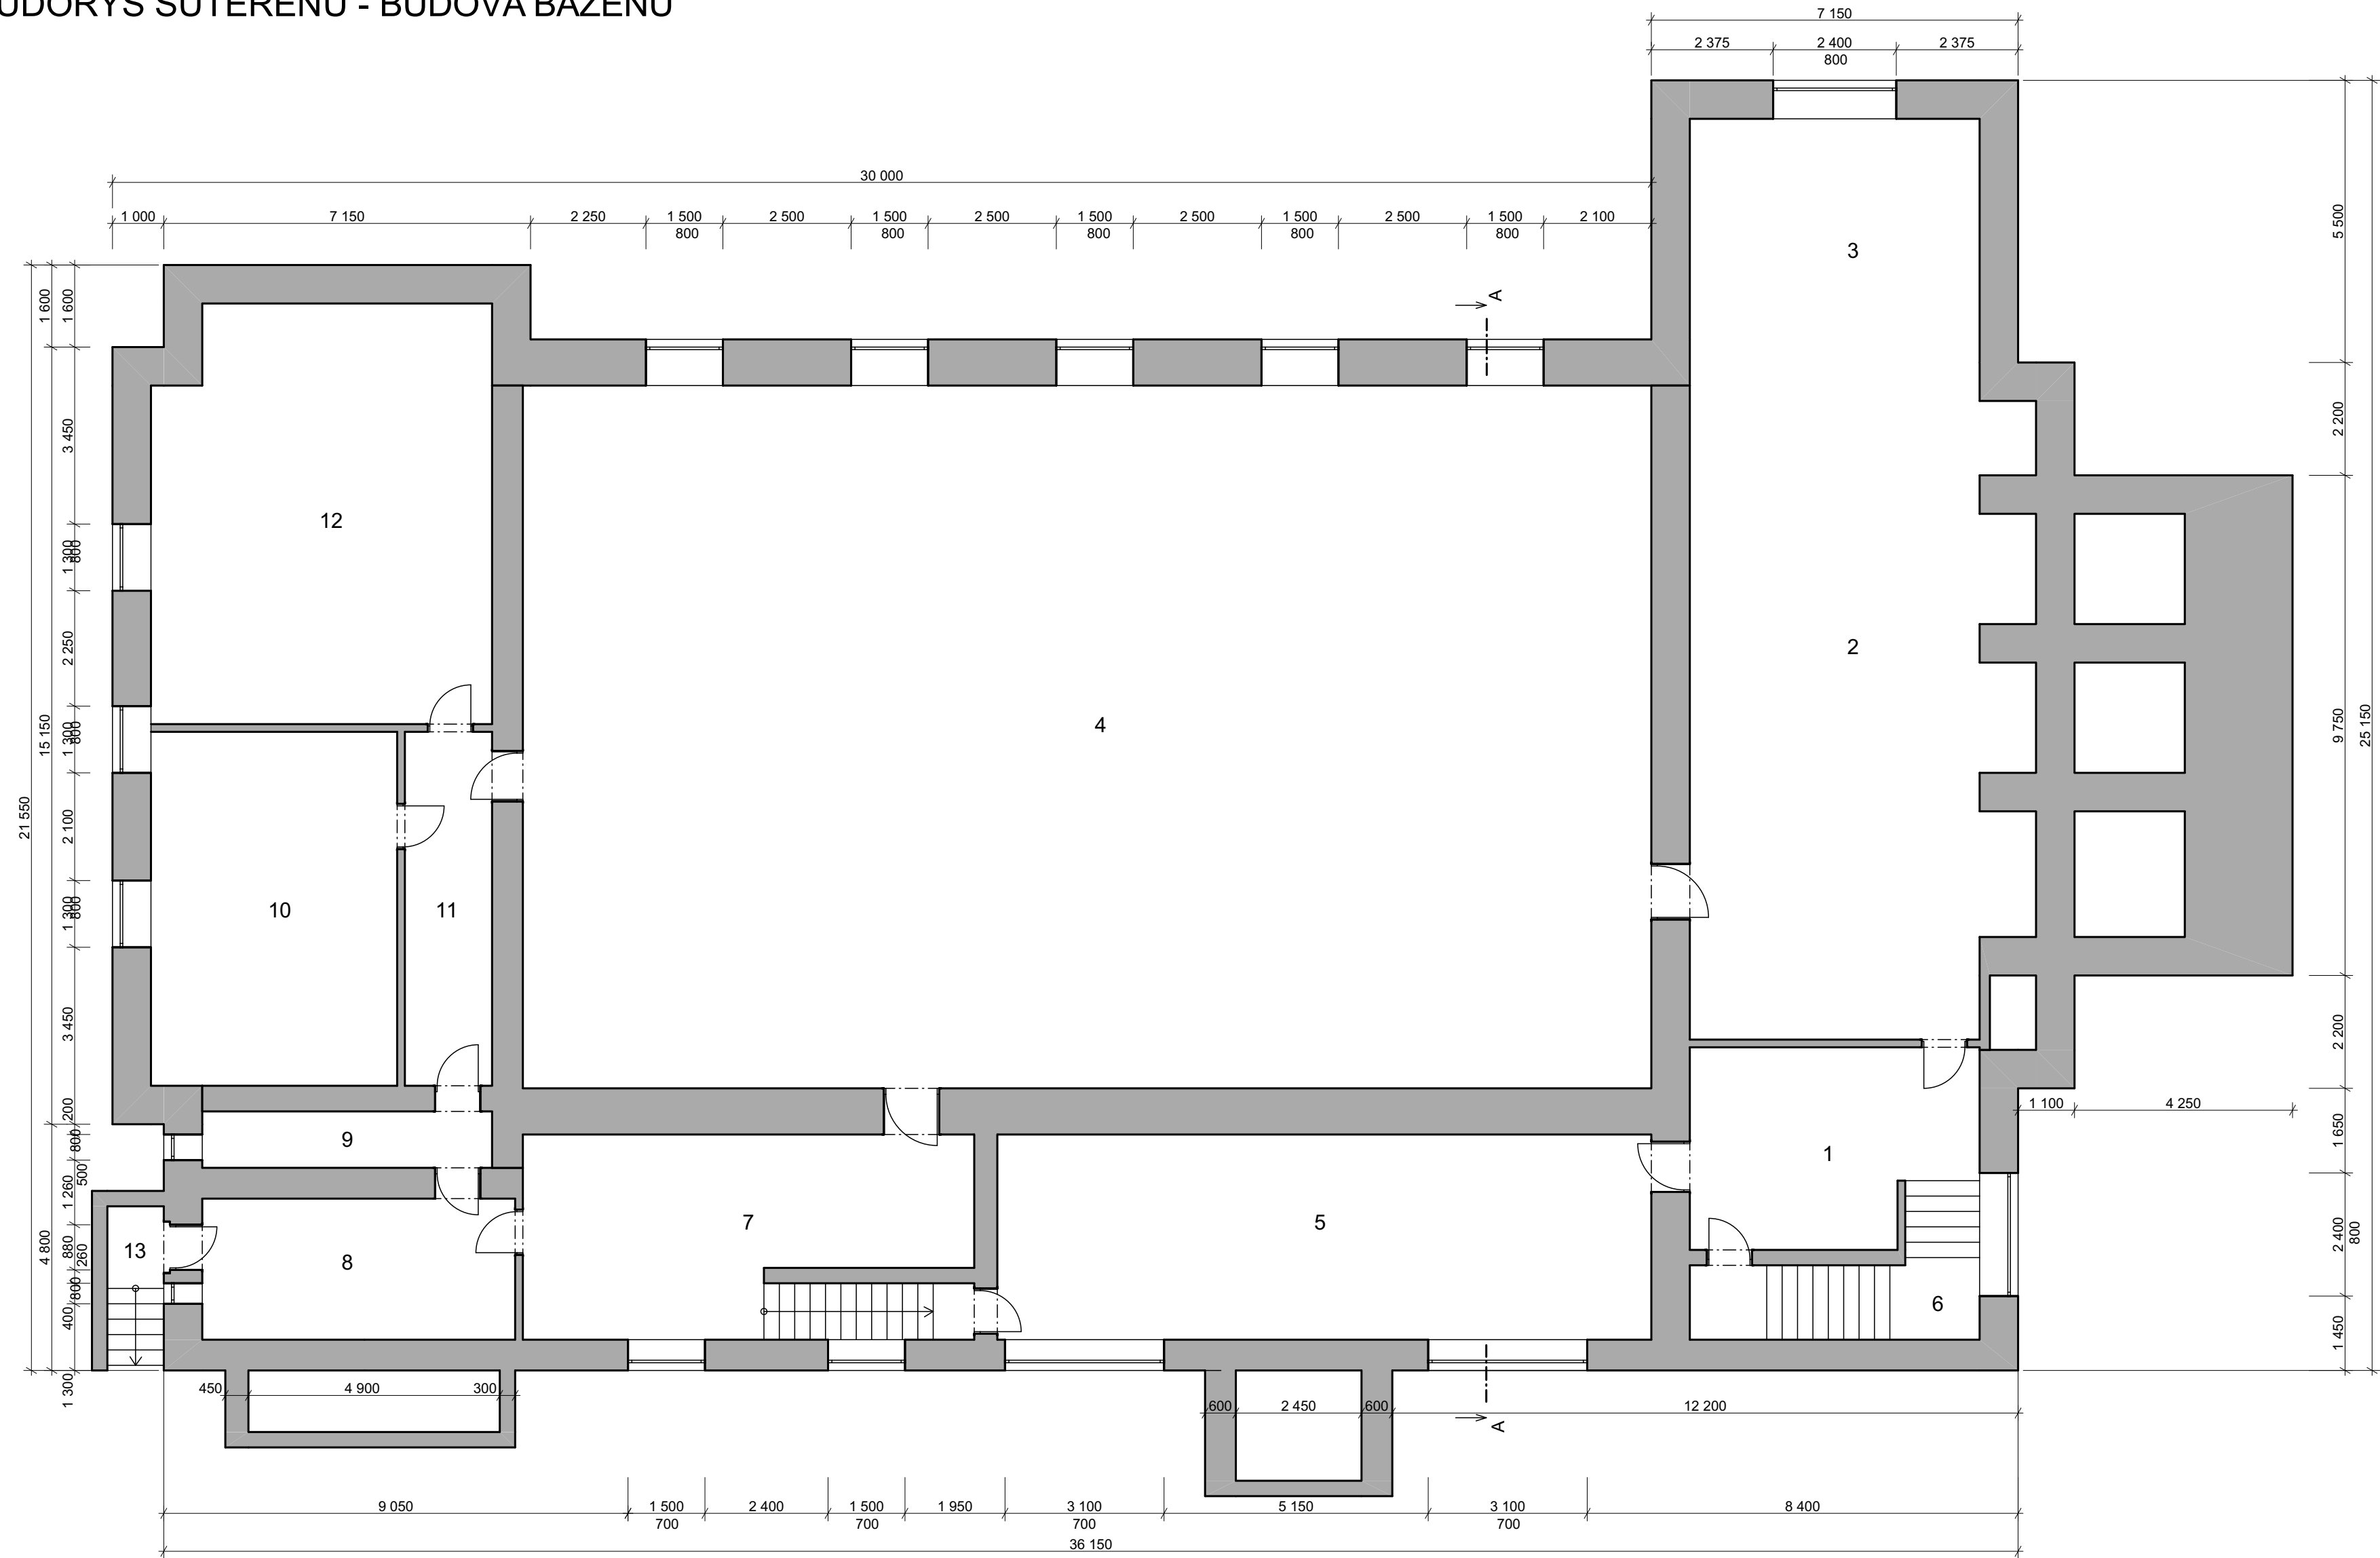

Č.	NÍSTNOST	
1	PASÁŽ	
2	SKLADY	
3	BÝV. KOTELNA	
4	SKLADIŠTĚ	
5	UMÝVÁRNA	
6	SKLEP	
7	DÍLNA R.S.	
8	REGULACE ÚT.	
9	SKLAD	
10	SKLAD	
11	CHODBA	
12	NÍSTNOST CO	
13	VSTUP	

TYP KONSTRUKCÍ

CIHELNÉ NEBO SMÍŠENÉ ZDIVO

	WWW. ARCH 5D . CZ ARCHITEKTONICKÁ A PROJEKČNÍ KANCELÁŘ KOCHOVA 6016, CHOMUTOV 430 01		MĚŘITKO: 1:100	DATUM: 09/2022
	VYPRACOVAL:	ZODP. PROJEKTANT:	INVESTOR: Středočeský kraj Krajský úřad Zborovská 11, 150 21 Praha 5	
	Ing.arch. Kamil Bílý	Ing. Vratislav Láf		
	KÚ: BEROUN	OBEC: BEROUN	KRESLIL: Petra Miškovská	STAVBA: Pasportizace budov Středočeského kraje: Obchodní akademie, Střední pedagogická škola a Jazyková škola s právem státní jazykové zkoušky, U Stadionu 486, Beroun
ZAKÁZKA Č.: 09/2022/PM	FORMÁT: A2			
	FÁZE: Pasport stavby		VÝKRES: PŮDORYS SUTERÉNU BUDOVA BAZÉNU	