
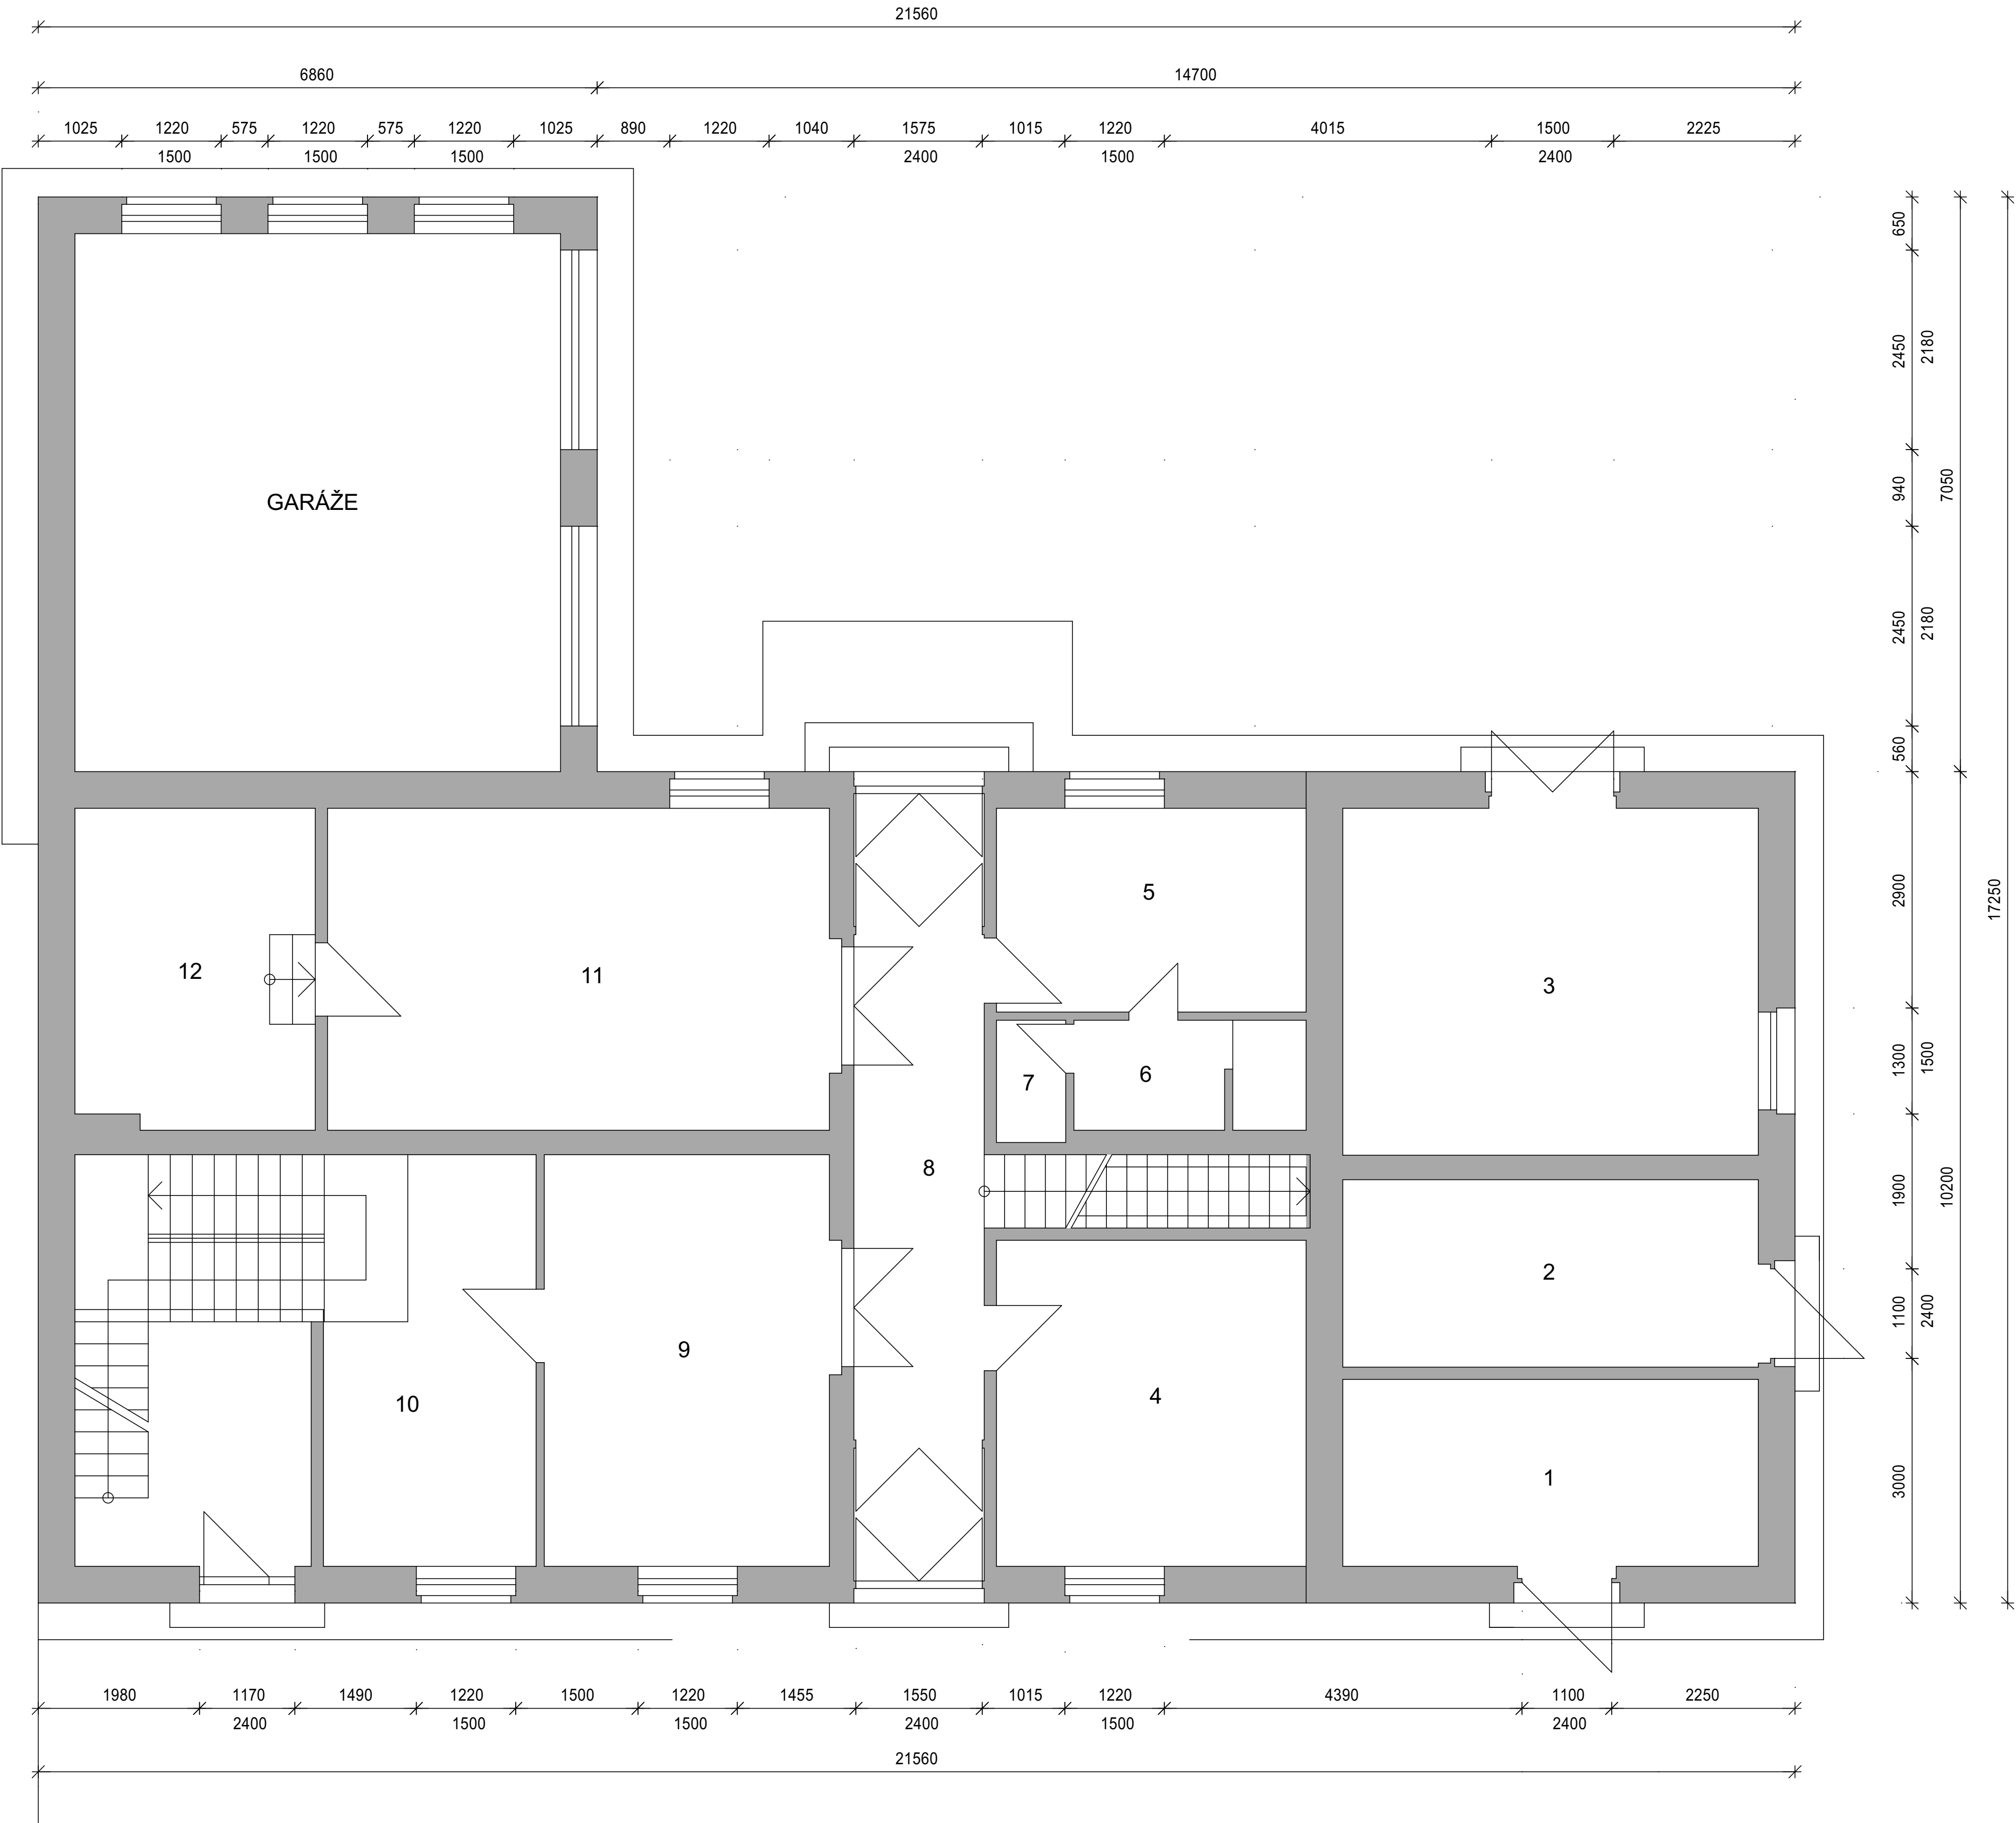


PŘÍZEMÍ, M 1:50

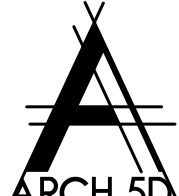

Č. MÍST.	UCEL MÍSTN.	M <sup>2</sup>	PODLAHA	ÚPRAVA STĚN	POZNÁMKA
1	ROZVODNA NA MUZEÁ	12,2	CEM. POTÉR, KLET.	ÚP. ŠTUKOVÁ OM.	2x PAČKOVÁNÍ
2	ROZVODNA NA STĚ	11,7	- - -		
3	ROZVODNA TRAFÓ	21,2	- - -		
4	KANCELÁŘ	15,5	PVC / LITÉ STĚR. /	ÚP. ŠTUK. OMÍTKA	
5	ŠATNA	9,5			
6	UMÝVÁRNA	4,1			OBKL. DO VÝS. 200 CM
7	WC	1,1			
8	CHODBA	14,9	KER. DLÁŽDICE	ÚP. ŠTUK. OMÍTKA KER. SKLÍK V=15 CM	
9	DEPOSITÁŘ	17,8	PVC / LITÉ STĚRKOVÉ		
10	DEPOSITÁŘ	27,8			
11	DEPOSITÁŘ	23,9			
12	DEPOSITÁŘ	11,0	CEM. POTÉR, KLET.	ÚP. ŠTUK. OMÍTKA	

	<b>WWW. ARCH 5D . CZ</b> ARCHITEKTONICKÁ A PROJEKČNÍ KANCELÁŘ KOCHOVA 6016, CHOMUTOV 430 01		<b>MÉRITKO:</b> 1:50	<b>DATUM:</b> 09/2022
	<b>INVESTOR:</b> Středočeský kraj Krajský úřad Zborovská 11, 150 21 Praha 5		<b>STAVBA:</b>  REGIONÁLNÍ MUZEUM V JÍLOVÉM U PRAHY - OBJEKT "DOMEČEK"	
	<b>VYPRACOVAL:</b> Ing. arch. Kamil Bílý	<b>ZODP. PROJEKTANT:</b> Ing. Vratislav Láf		
	<b>KRESLIL:</b> Petra Miškovská			
<b>KÚ:</b> JÍLOVÉ U PRAHY	<b>OBEC:</b> JÍLOVÉ U PRAHY	<b>FORMÁT:</b> A1	<b>VÝKRES:</b>  PŮDORYS PŘÍZEMÍ	
<b>ZAKÁZKA Č.:</b> 09/2022/PM				
<b>FÁZE:</b> Pasport stavby			<b>D.1.1.01</b>	