


PŮDORYS 1.PP

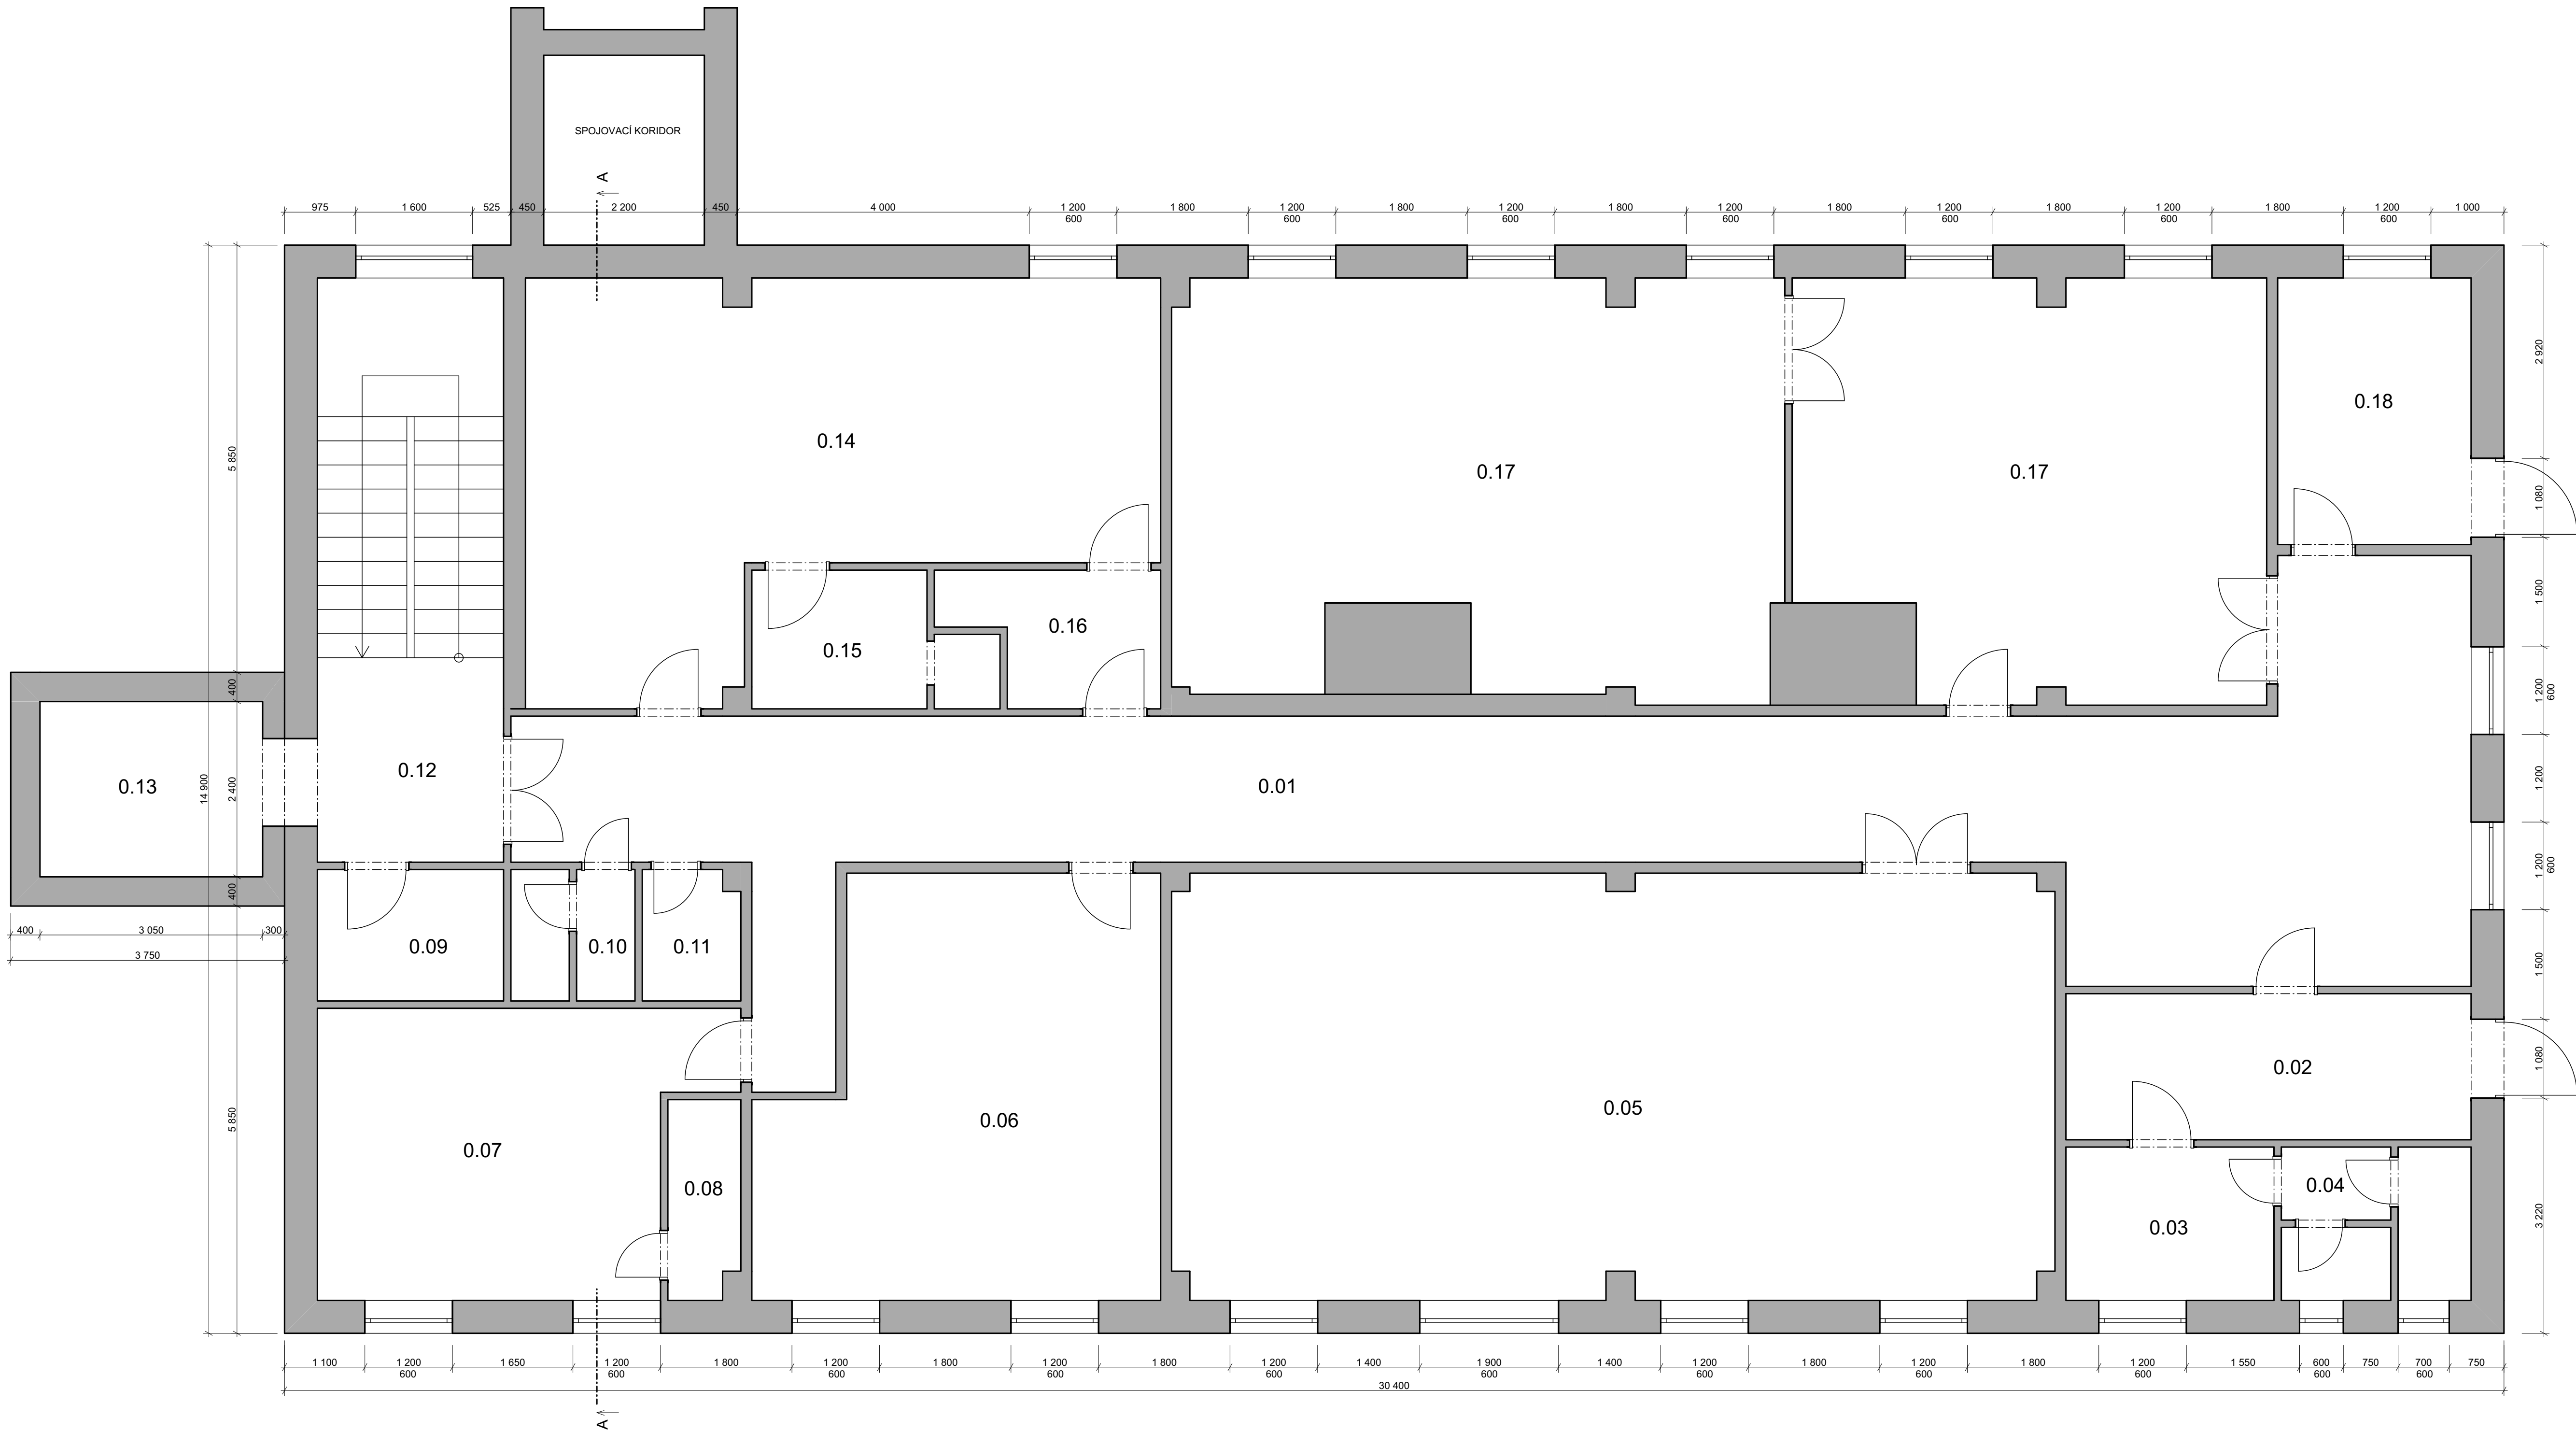

M. Č.	NAZEV MÍSTNOSTI	M <sup>2</sup> PLOCHA	PODLAHA	STĚNY STROP
001	CHODBA	68,0	STAV. KER. DL.	STAV. + NOVET VAP. OMITRY
2	PŘEDSÍŇ	12,7	STAV. BET. MAZ. S CEM. POT.	VAP. OMITRY NARUŠENÉ VLHKOSTÍ SE OKLEPOU NA ZDVO A PAK PROV. NOVET
3	ŠATNA PERSONALU	5,4	STAV. PVC	SANACNÍ OM. DIPÚZANIM ODPOREM
4	PŘEDSÍŇ, UMYVARNA, WC	5,0	STAV. KER. DL.	SANACNÍ OM. DIPÚZANIM ODPOREM
5	DÍLNĚ ÚDRŽBY, SKLAD NÁBYTKU	72,0	BET. MAZ. S CEM. POT.	SANACNÍ OM. DIPÚZANIM ODPOREM
6	SOULAŽENÁ	30,0	PVC	SANACNÍ OM. DIPÚZANIM ODPOREM
7	ŠATNA A DENNÍ MÍSTN. PERSON.	20,0	PVC	SANACNÍ OM. DIPÚZANIM ODPOREM
8	UMYVARNA	2,5	KER. DL.	CEMENT 325 PRIS. SANACNÍ HD 90 14E V VODA
9	STROJOVNA VÝTAHU	4,4	BET. MAZ. S CEM. POT.	CEMENT 325 PRIS. SANACNÍ HD 90 14E V VODA
010	PŘESÍŇKA A WC	3,3	KER. DL.	CEMENT 325 PRIS. SANACNÍ HD 90 14E V VODA

M. Č.	NAZEV MÍSTNOSTI	M <sup>2</sup> PLOCHA	PODLAHA	STĚNY STROP
011	ÚKLIDOVÁ KOMORA	1,9	KER. DL.	VAP. OM.
12	CHODBA A SCHOD. PROSTOR	20,9	KER. DL.	VAP. OM.
13	SACHTA LŮŽK. VÝTAHU			VAP. OM.
14	PRADELNA	38,9	KER. DL.	VAP. OM. OBKL. V=1,50
15	ČISTE PRÁDLO A VÝTAH. Š	5,0	KER. DL.	VAP. OM.
16	ŠPINA VE PRÁDLO - SHOZ	5,0	KER. DL.	VAP. OM.
17	KOTELNA	86,0	BET. MAZ. S CEM. POT.	VAP. OM.
018	MÍSTNOST PRO ZEMŘELÉ	9,7	KER. DL.	VAP. OM.
	PŘÍPRAVA TLN		STAV. BET. MAZ. S CEM. POT.	VAP. OM.

TYP KONSTRUKCÍ

CIHELNÉ ZDIVO

KÚ:  
KYTÍN

OBEC:  
KYTÍN

ZAKÁZKA Č.:  
09/2022/PM

FÁZE:  
Pasport stavby

WWW. ARCH 5D . CZ  
ARCHITEKTONICKÁ A PROJEKČNÍ KANCELÁŘ  
KOCHOVA 6016, CHOMUTOV 430 01

VYPRACOVAL:  
Ing. arch. Kamil Bily

OBEC:  
KYTÍN

ZODP. PROJEKTANT:  
Ing. Vratislav Láf

KRESLIL:  
Petra Miškovská

FORMAT:  
A1

MÉRITKO:  
1:50

DATUM:  
09/2022

INVESTOR:  
Středočeský kraj  
Krajský úřad  
Zborovská 11, 150 21 Praha 5

STAVBA:  
Pasportizace budov Středočeského kraje:  
Domov Kytín poskytovatel sociálních  
služeb

VÝKRES:  
PŮDORYS 1.PP - OBJEKT 1

D.1.1.01