



PODKROVÍ, M 1:50

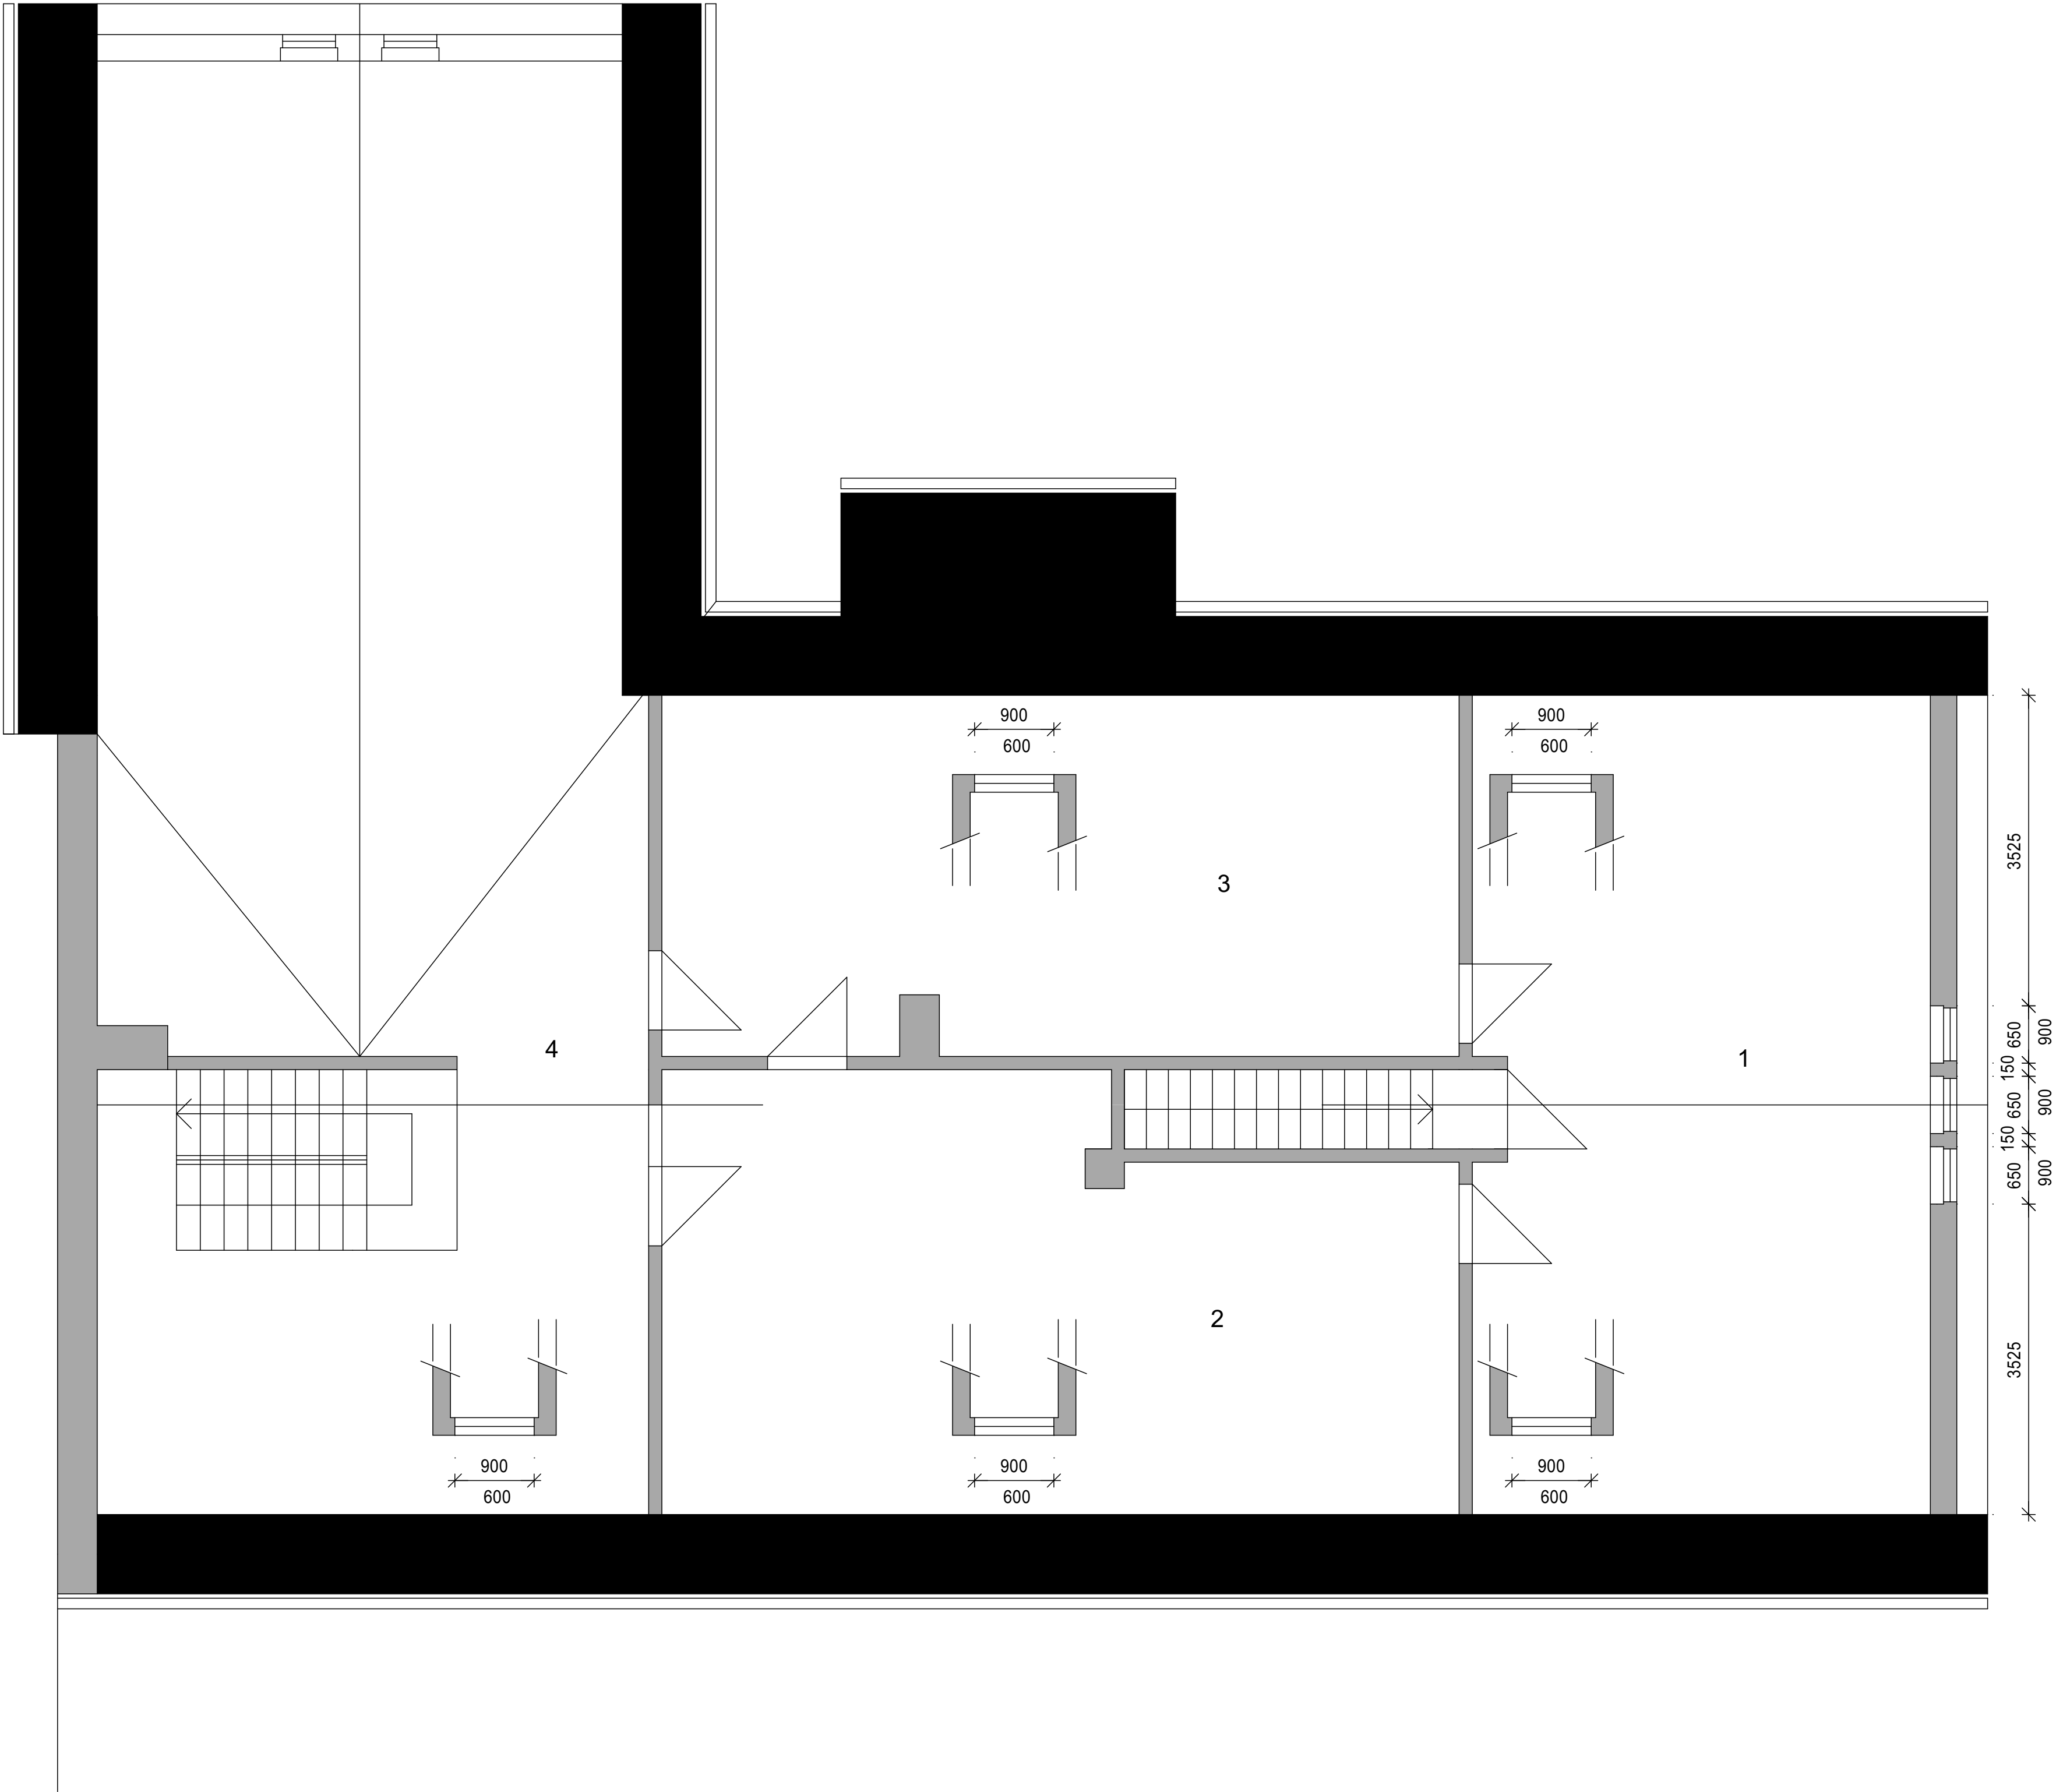

Č.M.	ÚČEL MÍSTN.	M ²	PODLAHA	ÚPRAVA STĚN	POZNÁMKA
1	DEPOZITÁŘ	47,8	PVC LITE, STĚRKA OM. VÁP. ŠTUK.		
2	DEPOZITÁŘ	42,0	- II -	- II -	
3	DEPOZITÁŘ	36,3	- II -	- II -	
4	DEPOZITÁŘ	56,7	- II -	- II -	

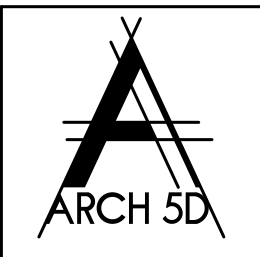

WWW. ARCH 5D . CZ

ARCHITEKTONICKÁ A PROJEKČNÍ KANCELÁŘ

KOCHOVA 6016, CHOMUTOV 430 01

VYPRACOVAL:

Ing.arch. Kamil Bílý

ZODP. PROJEKTANT:

Ing. Vratislav Láf

KÚ:

JÍLOVÉ U PRAHY

OBEC:

JÍLOVÉ U PRAHY

KRESLIL:

Petra Miškovská

FORMÁT:

A1

ZAKÁZKA Č.:

09/2022/PM

FÁZE:

Pasport stavby

MÉRITKO:

1:50

DATUM:

09/2022

INVESTOR:

Sředočeský kraj

Krajský úřad

Zborovská 11, 150 21 Praha 5

STAVBA:

REGIONÁLNÍ MUZEUM V JÍLOVÉM

U PRAHY - OBJEKT "DOMEČEK"

VÝKRES:

PŮDORYS PODKROVÍ

D.1.1.02