



LEGENDA :

	KATASTRÁLNÍ HRANICE
	HRANY OBSAŽENÉ V SAMOSTATNÉ DOKUMENTACI
	NOVÉ HRANY
	VYTYČOVACÍ OSY KOMUNIKACÍ
	ROZSAH ÚPRAV
	VODOROVNÉ DOPRAVNÍ ZNAČENÍ
	SVISLÉ DOPRAVNÍ ZNAČENÍ
	NAVRHOVANÉ VÝŠKY
	ULIČNÍ VPUSTI
	VOZOVKA ASFALTOVÝ BETON DOPLNĚNÍ KONSTRUKCE
	VOZOVKA ASFALTOVÝ BETON VÝMĚNA VRSTEV KRYTU
	CHODNÍK PĚŠÍ NOVÝ BETONOVÁ DLAŽBA
	STÁVAJÍCÍ CHODNÍKY BETONOVÁ DLAŽBA BEZ ÚPRAV
	STÁVAJÍCÍ VJEZDY REKONSTRUKCE
	ŽLABOVKA Z DROBNÉ KAM. DLAŽBY
	OCHRANNÉ PÁSMO 60m ČD

SITUACE OBSAHUJE ORIENTAČNÍ ZÁKRESY STÁVAJÍCÍCH INŽENÝRSKÝCH SÍTÍ
ZÁKRESY VEŘEJNÉHO OSVĚTLENÍ NEJSOU V ARCHIVU SPRÁVCE K DISPOZICI
PRŮBĚHY DEŠŤOVÉ KANALIZACE JSOU ORIENTAČNÍ
STAV A DIMENZE NEJSOU K DISPOZICI
PŘED ZAHÁJENÍM STAVEBNÍCH PRACÍ NUTNO VEŠKERÉ IS VYTÝČIT
PŘÍSLUŠNÝMI SPRÁVCI

SEZNAM STAVEBNÍCH OBJEKTŮ:
SO 100 VOZOVKY (NA KATASTRU VĚSTARY)
SO 101 CHODNÍKY PĚŠÍ (NA KATASTRU VĚSTARY)
SO 110 VOZOVKY (NA KATASTRU STRANČICE)
SO 111 CHODNÍKY PĚŠÍ (NA KATASTRU STRANČICE)

STÁVAJÍCÍ SÍTĚ CETIN

	Zaměřené a kótované, vnitřní STP
	STP nezaměřená poloha
	Nadzemní sítě
	Sítě s NN, elektropřípojky

STÁVAJÍCÍ SÍTĚ OSTATNÍ

	Sítě stov
--	-----------



OBEC VĚSTARY SOUHLASÍ
17.4.2023

REKONSTRUKCE STRANČICKÁ - HRDINŮ

kú. Věstary, Strančice

DOKUMENTACE STAVEBNÍ POVOLENÍ

INVESTOR



OBEC VĚSTARY
Jaroslava Bařchy 141
251 63 Strančice
IČ: 00241016

INŽENÝRING

Radana Šařránková
Stavební povolení
Alšova 801/18, 251 01 Říčany
e-mail: info@stav-povoleni.cz
IČ: 61844918

JEKTANT



Ing. Miroslav Dvořan
MD jektová kancelář
Slunečná 2030, 251 01 Říčany
www.dvoran.cz



AUTORIZOVAL:



VYPRACOVAL:

Ing. Miroslav Dvořan

DÁTUM: 11/2022

MĚŘÍTKO: 1:500

POČET A4: 7 A4

OBSAH:

KOORDINAČNÍ SITUACE 2. DÍL


Č. PARÉ:

KÓD DOKUMENTU

B -DSP- 00 B2.2

ČÁST | STAVEBNÍ OBJEKT | STUPEŇ | REVIZE | Č. PŘÍLOHY

datum tisku: 31.1.2023 Strančická_Hrdinů_kom_dsp_230102 6.dwg

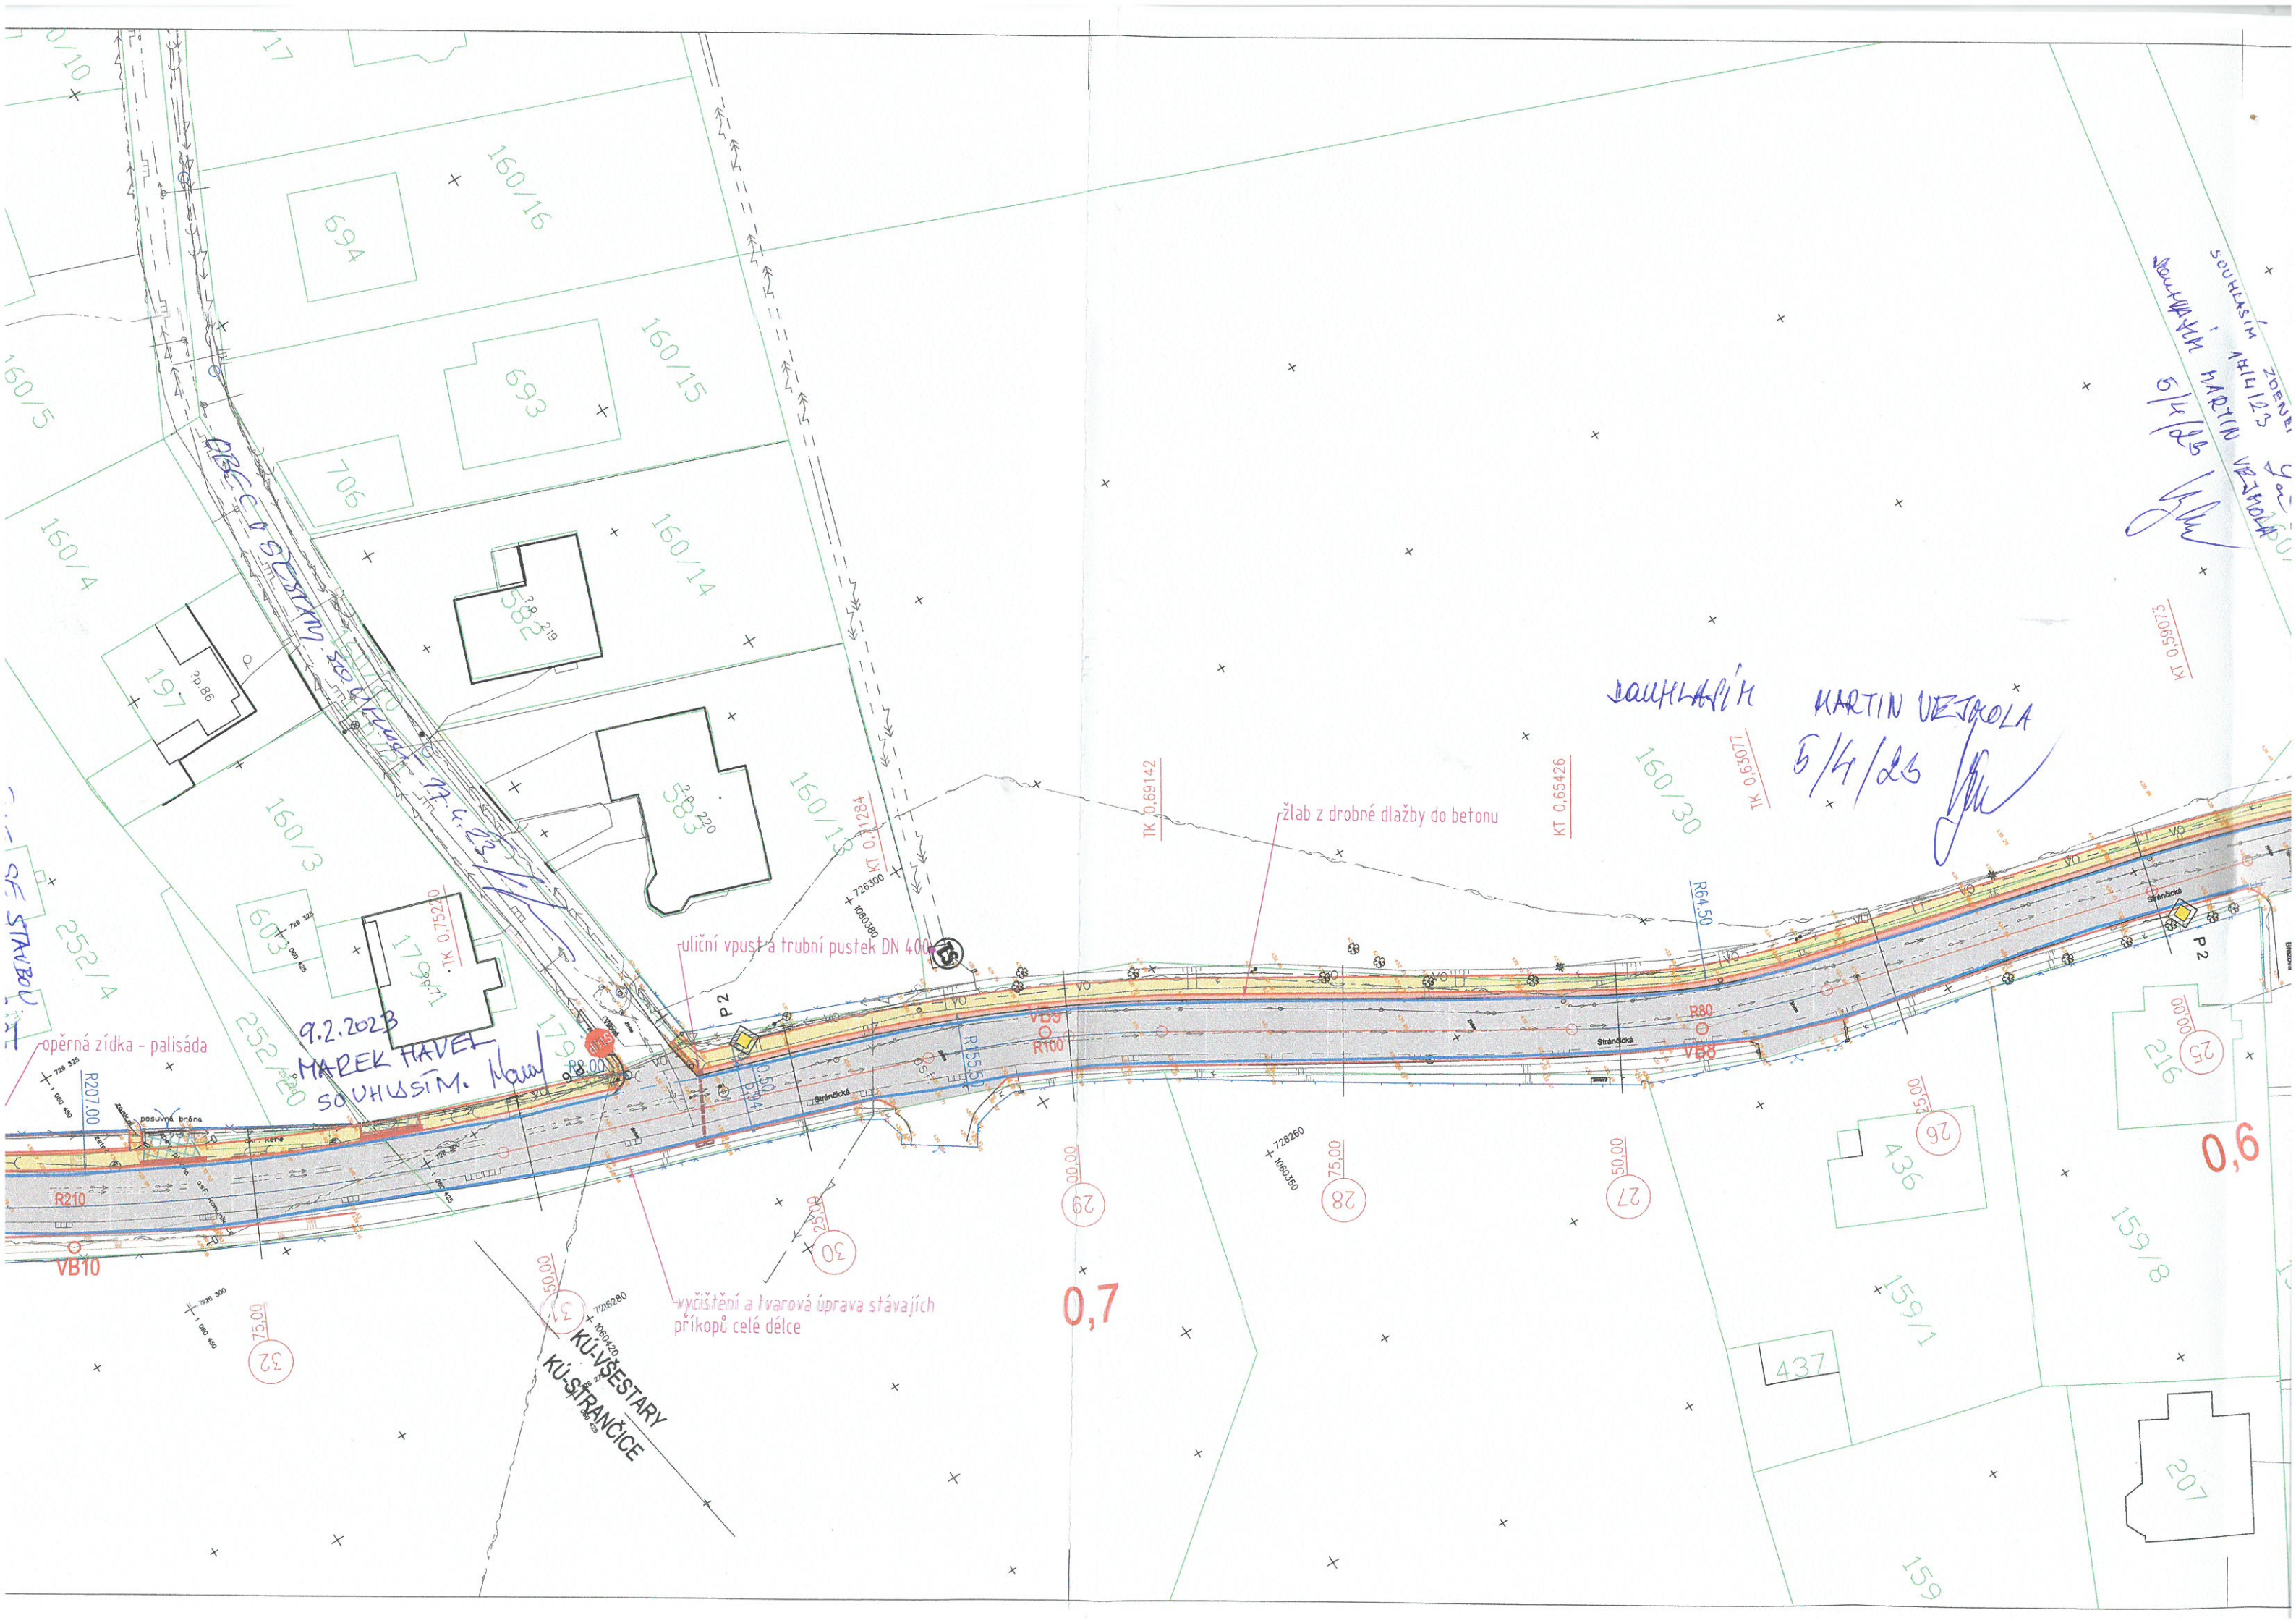



stávající chodník bez úprav

výměna krytu chodníkové konstrukce,
kryt betonová dlažba

výměna krytu chodníkové konstrukce,
kryt betonová dlažba

vyčištění a tvarová úprava stávajících
příkopů celé délce

PICK LUKÁŠ
SOUHLASÍ 43/23

na BERNŠTEINOVÉ