

SKLONOVÉ POMĚRY:

SGROVNÁVACÍ ROVINA:

ZMĚNA PŘÍČ. SKLONU:

KÓTY NIVELETY:


KÓTY TERÉNU:

STANIČENÍ:

VZDÁLENOST PŘ. ŘEZŮ:

STANIČENÍ PŘ. ŘEZŮ:

SMĚROVÉ POMĚRY:

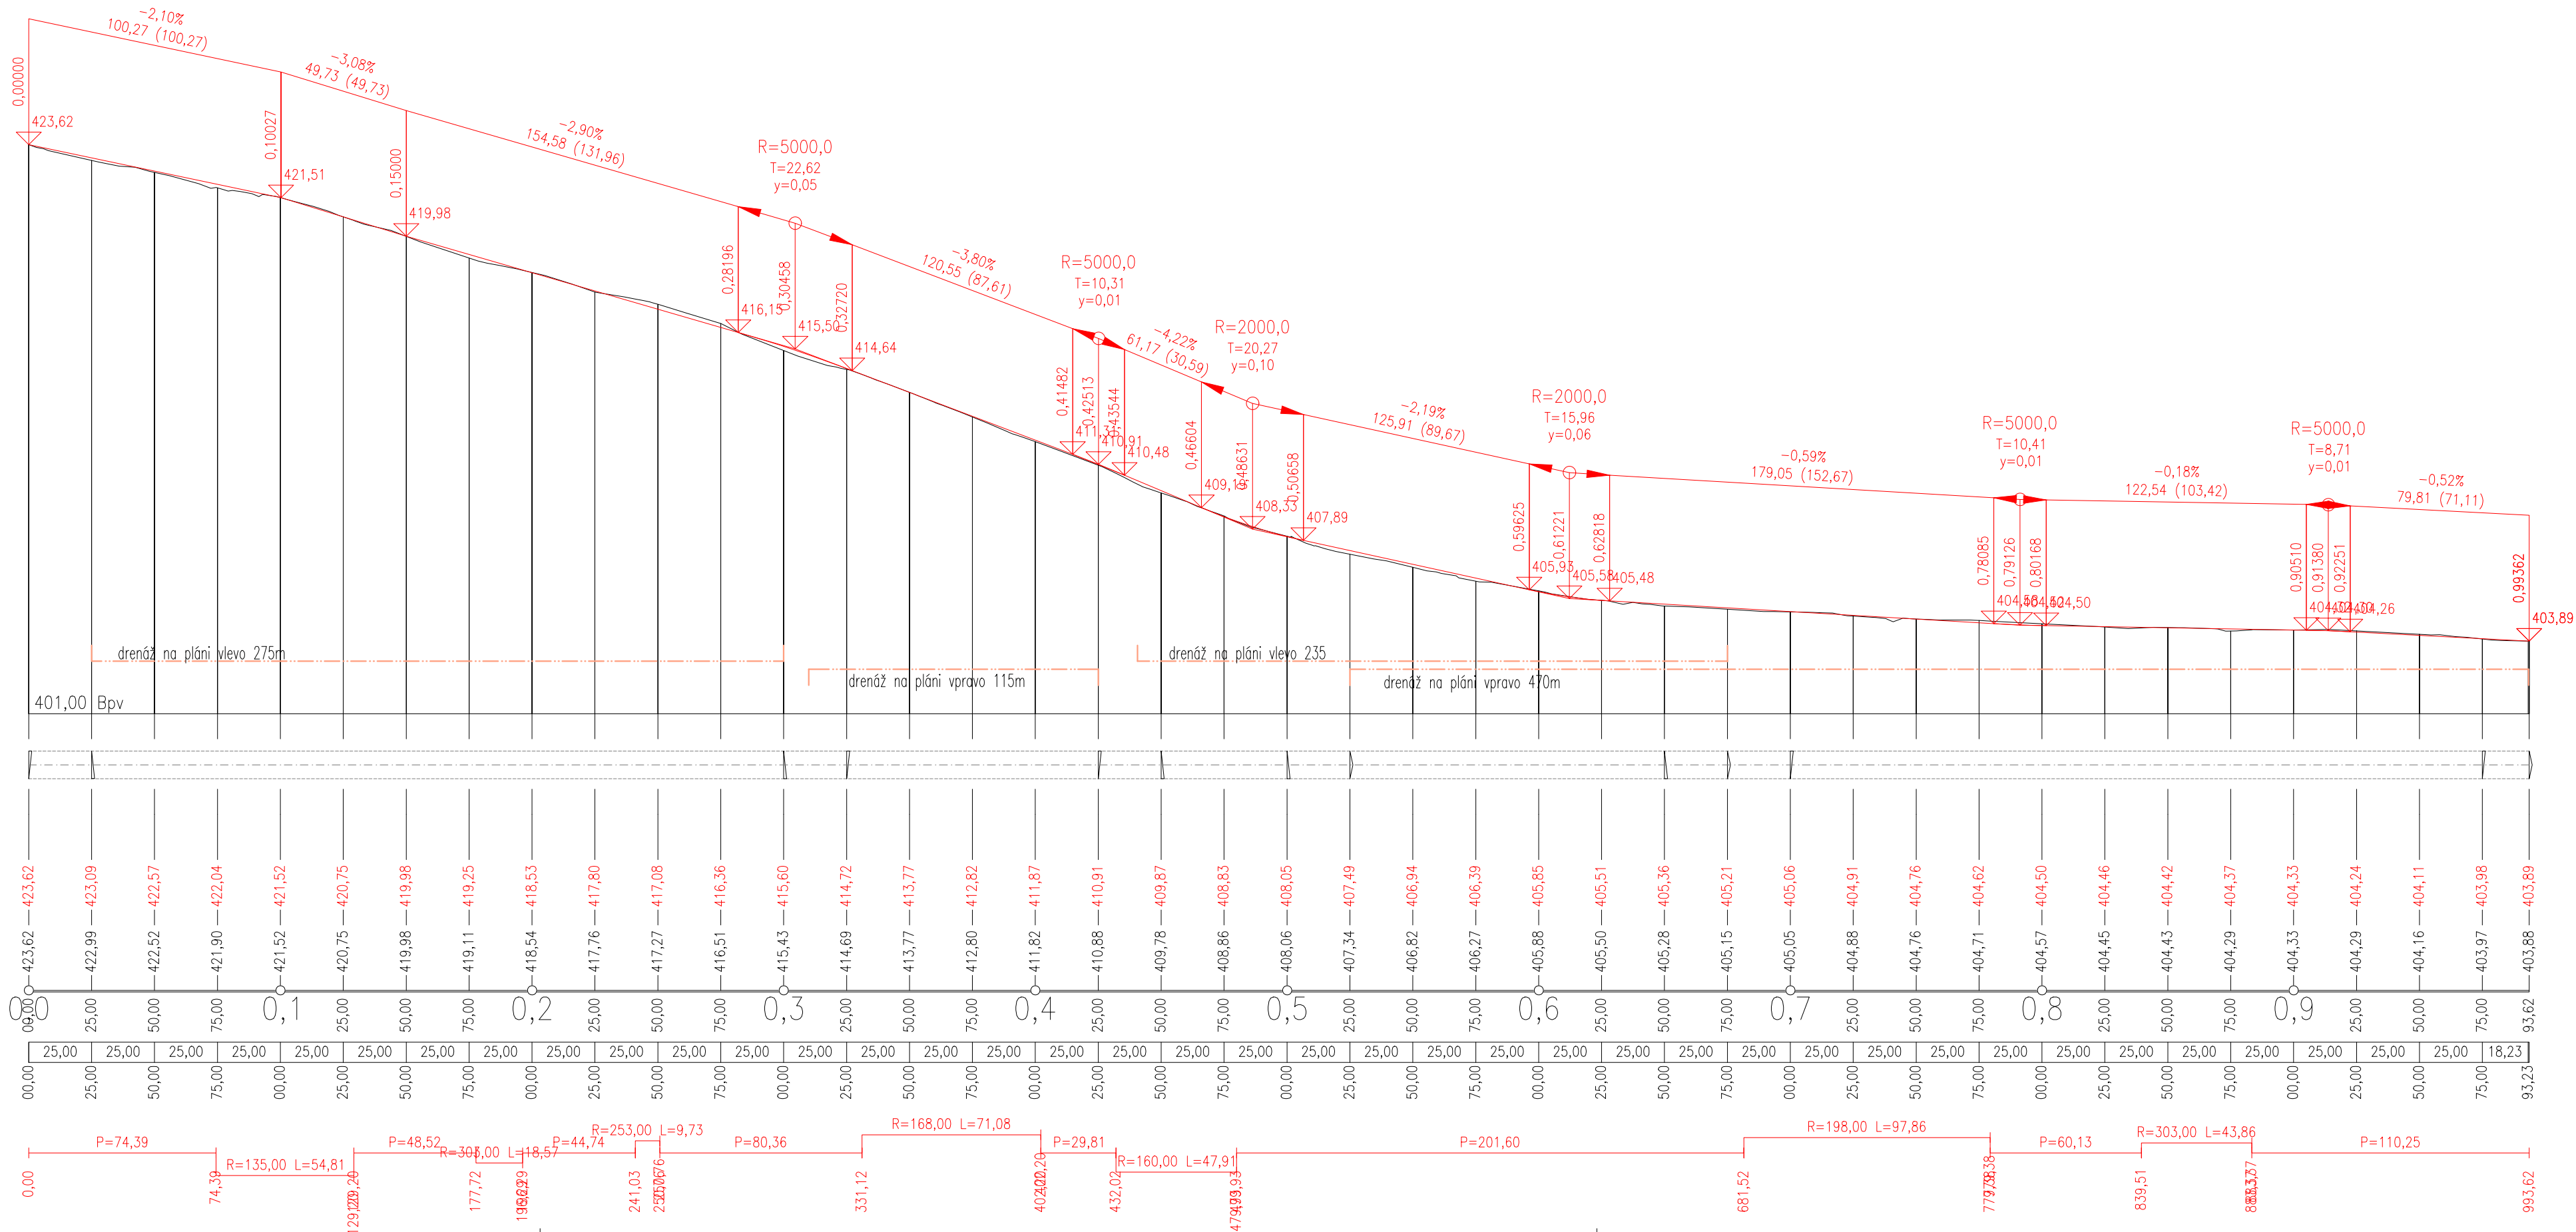

REKONSTRUKCE  
ŘIČANSKÁ - MNICHOVICKÁ  
VŠESTARY  
kú. Všestary  
DVZ

INVESTOR



OBEC VŠESTARY  
Jaroslava Bačchy 141  
251 63 Strančice  
IČ: 00241016

PROJEKTANT



Ing. Miroslav Dvořan  
MĐ Projektová kancelář  
Slunečná 2030, 251 01 Říčany  
www.dvoran.cz



AUTORIZOVAL:

VYPRACOVAL:  
Ing. Miroslav Dvořan

DATUM:  
09/2023

MĚŘÍTKO:  
1:2000/20

POČET A4:  
4 A4

OBSAH:

PODÉLNÝ PROFIL

C. PARE:

KÓD DOKUMENTU  
C \_ KOM \_ DVZ \_ 00 \_ C.1.3.

ČÁST

STAVEBNÍ OBJEKT

STUPNĚ

REVIZE

C. PŘÍLOHY

datum tisku: 27.9.2023 Říčanská\_dps\_kom\_230904.dwg